
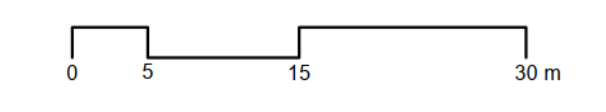


- Gras
- Voetpad
- Toekomstige uitbreiding
- Inpassing Fastned
- Te verwijderen
- Herplaatsing
- Boom
- Lantarenpaal
- Verkeersbord

Tekenaar:  Definitief  
 Versie:   
 Rev.1:   
 Rev.2:   
 Rev.3:

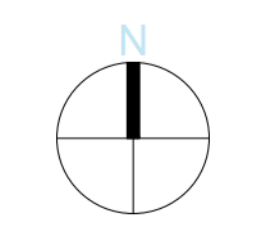

Locatie: 24. Weerbroek  
 Toevoeging: Definitief  
 Tekening: Situatie - Bestaand  
 Nummer: 31.024\_FP\_A1\_1-500  
 Datum: 25/04/2021  
 Formaat: A1  
 Schaal: 1:500

Janus Walthard 97-76 | 1007 DL, Amsterdam | T: 020-7100316 | E: contact@fastned.nl



Deze tekening is in het bezit van Fastned BV. Zij mag niet zonder onze voorafgaande schriftelijke toestemming worden gebruikt, verspreid, of aan derden worden verstrekt.