




- Gras
- Voetpad
- Toekomstige uitbreiding
- Inpassing Fastned
- Te verwijderen
- Herplaatsing
- Boom
- Lantarenpaal
- Verkeersbord

Tekenaar: Definitief
 Versie: Definitief
 Rev.1:
 Rev.2:
 Rev.3:

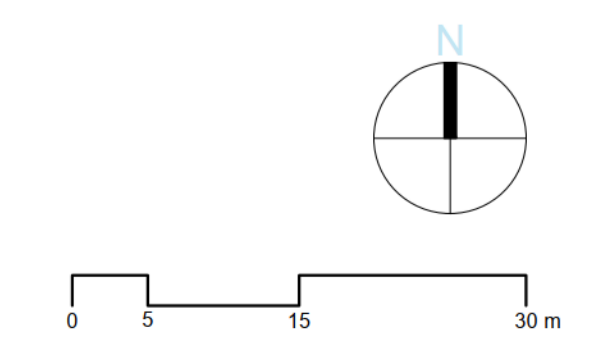

Locatie: 24. Weerbroek
 Toevoeging: Definitief
 Tekening: Situatie - Nieuw 4.4-01
 Nummer: 31.024_FP_A1_1-500
 Datum: 25/04/2021
 Formaat: A1
 Schaal: 1:500



Deze tekening is in het bezit van Fastned BV. Zij mag niet zonder onze voorafgaande schriftelijke toestemming worden gebruikt, verspreid of anderszins openbaar gemaakt.