


- | | | |
|--------------|-------------------------|-------------------|
| Gras | Toekomstige uitbreiding | Inpassing Fastned |
| Voetpad | Boom | Te verwijderen |
| Lantarenpaal | Herplaatsing | |
| Verkeersbord | | |

Tekenaar: Definitief
 Versie:
 Rev.1:
 Rev.2:
 Rev.3:

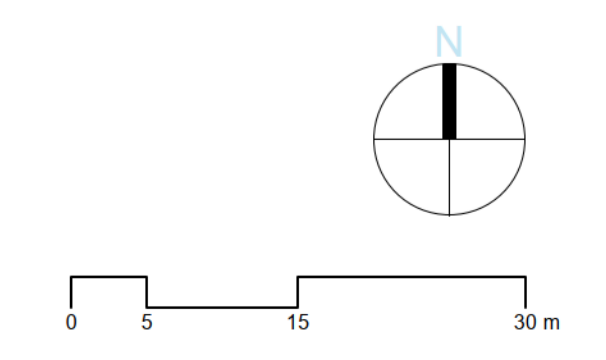

Locatie: 274. Kolthoorn
 Toevoeging: Definitief
 Tekening: Situatie - Nieuw 4.4-01
 Nummer: 31.274_FP_A1_1-500
 Datum: 10/05/2021
 Formaat: A1
 Schaal: 1:500