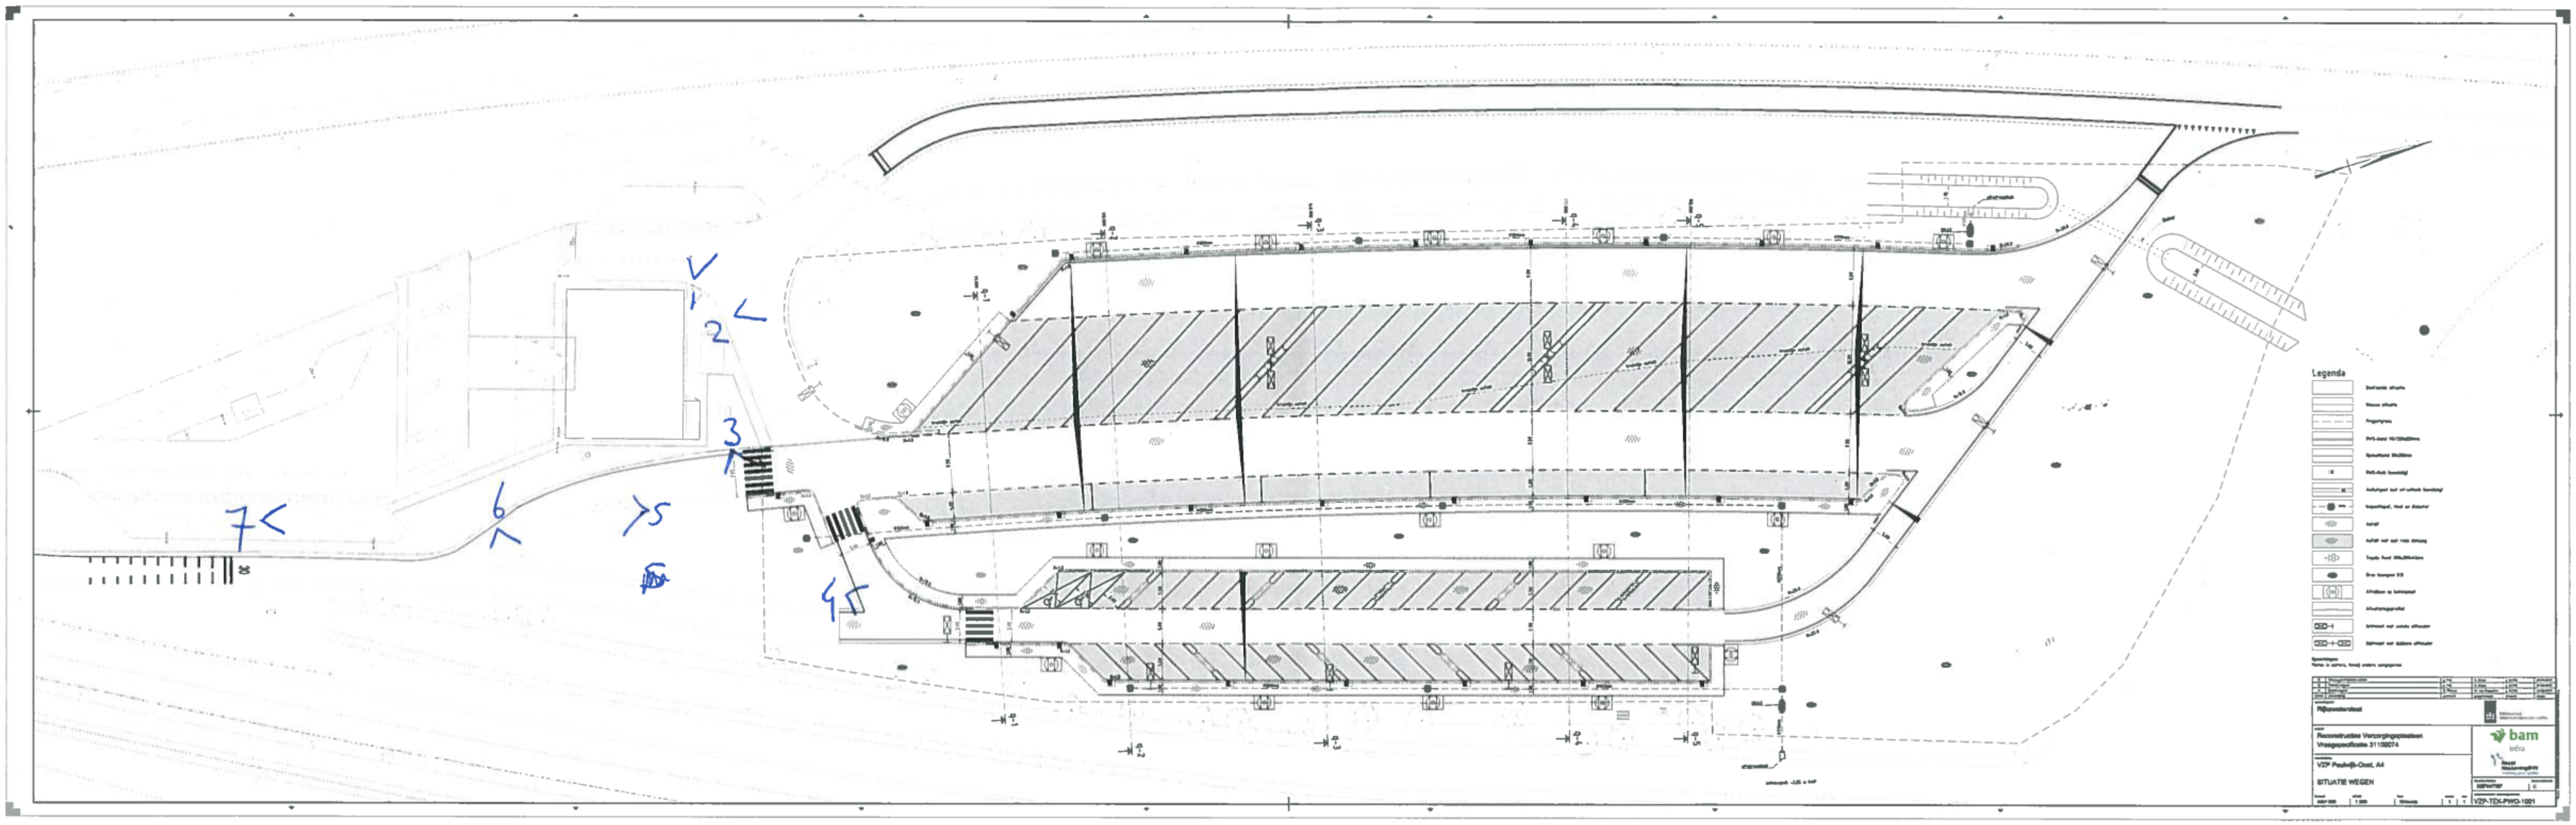
Legenda
30
Rijkswaterstaat
Reconstructies Verzorgingsplaatsen
Vraagspecificatie 31100074
VZP Poulsdijk-Oost, A4
SITUATIE WEGEN
bam
infra
VZP-TEK-PWO-1001