




- Inpassing Fastned
- Lantarenpaal
- Verkeersbord

Tekenaar: 10.2.e  
 Versie: Definitief  
 Rev.1:  
 Rev.2:  
 Rev.3:

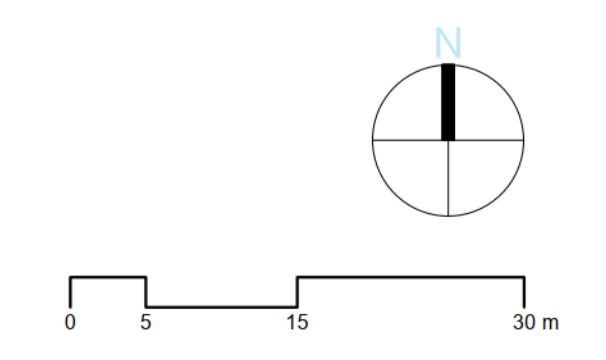

Locatie: 115. Buttevlief  
 Toevoeging: Definitief  
 Tekening: Situatie - Nieuw Aanvullend  
 Nummer: 31.115\_FP\_A1\_1-500  
 Datum: 22/09/2021  
 Formaat: A1  
 Schaal: 1:500