


- Inpassing Fastned
- Lantarenpaal
- Verkeersbord

Tekenaar: 10.2.e  
 Versie: Definitief  
 Rev.1: 25-08-2021 / Station verplaats. comp. P-vakken / BVL  
 Rev.2:  
 Rev.3:

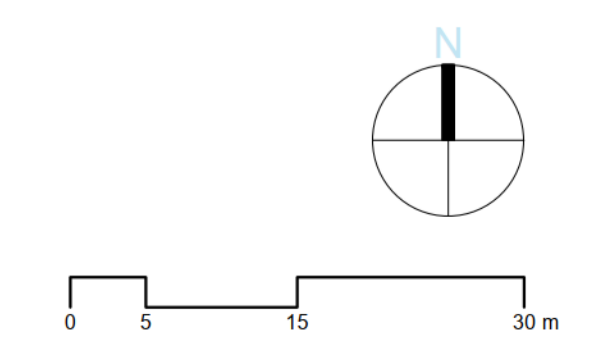

Locatie: 160. Peulwijk Oost  
 Toevoeging: Definitief  
 Tekening: Situatie - Nieuw Aanvullend  
 Nummer: 31.160\_FP\_A1\_1-500  
 Datum: 17/01/2021  
 Formaat: A1  
 Schaal: 1:500

James Peulwijk 77-78 | 1987 DL, Amsterdam | T: 020-7193318 | E: contact@fastned.nl



Deze tekening is in het bezit van Fastned BV. Zij mag niet zonder onze voorafgaande schriftelijke toestemming worden gebruikt, verspreid of aan derden worden verstrekt.