




- Inpassing Fastned
- Lantarenpaal
- Verkeersbord

Tekenaar: 10.2.e
 Versie: Definitief
 Rev.1:
 Rev.2:
 Rev.3:

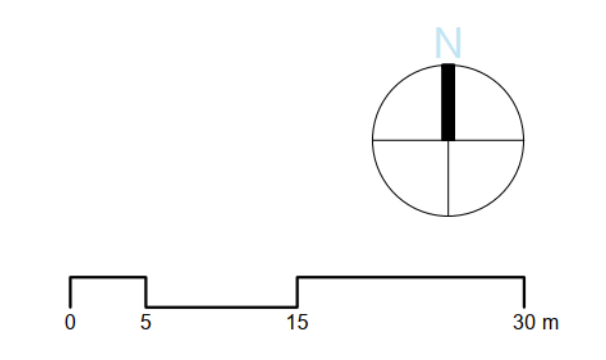

Locatie: 115. Buttevlief
 Toevoeging: Definitief
 Tekening: Situatie - Bestaand
 Nummer: 31.115_FP_A1_1-500
 Datum: 22/09/2021
 Formaat: A1
 Schaal: 1:500