



# beschikking

Rijkswaterstaat  
Zuid-Nederland

Zuidwal 58  
5211 JK 's-Hertogenbosch  
Postbus 25  
6200 MA Maastricht  
T 088 797 4880  
F 088 797 4881  
www.rijkswaterstaat.nl

Datum	<b>23 AUG, 2016</b>
Nummer	RWSZ2016-00011215 RWS-2016/35385
Onderwerp	Rijksweg 2 Vergunning voor het plaatsen, onderhouden en behouden van een hoogtebegrenzer en een Tesla-adapterpaal bij het oplaadstation voor elektrische motorvoertuigen op verzorgingsplaats Groote Bleek gelegen aan de linkerkant van rijksweg 2 ter hoogte van km 181,100 in de gemeente Cranendonck

Contactpersoon

## 1. Aanhef

De minister van Infrastructuur en Milieu heeft op 28 juli 2016 een aanvraag ontvangen van Fastned B.V., James Wattstraat 77-79, 1097 DL te Amsterdam, om een vergunning op grond van de Wet beheer rijkswaterstaatswerken (WBR).

De aanvraag betreft:

Het plaatsen, onderhouden en behouden van een hoogtebegrenzer en een Tesla-adapterpaal bij het oplaadstation voor elektrische motorvoertuigen op verzorgingsplaats Groote Bleek gelegen aan de linkerkant van rijksweg 2 ter hoogte van km 181,100 in de gemeente Cranendonck.

De aanvraag is geregistreerd onder nummer RWSZ2016-00011215.

De aanvraag omvat de volgende stukken:

- Formulier 'Aanvraag Wbr beschikking' (Vergunningaanvraag);
- Twee tekeningen met locatieaanduiding, 15. Groote Bleek van 01-04-2016 (schaal 1:100 en schaal 1:500);
- Tekening met afmetingen van de hoogtebegrenzer, van 12-11-2015, projectnummer MS15.215, getekend door Metec Specialiteiten b.v. gevestigd in Tiel;
- Tekening met informatie van de Tesla-adapterpaal van 04-04-2016, getekend door Fastned B.V.

## 2. Besluit

Gelet op de bepalingen van de Wet beheer rijkswaterstaatswerken, de Algemene wet bestuursrecht en de in dit besluit opgenomen overwegingen besluit de minister van Infrastructuur en Milieu als volgt:



- I. De vergunning op grond van artikel 2, WBR te verlenen aan Fastned B.V., James Wattstraat 77-79, 1097 DL te Amsterdam voor het plaatsen, onderhouden en behouden van een hoogtebegrenzer en een Tesla-adapterpaal bij het oplaadstation voor elektrische motorvoertuigen op verzorgingsplaats Groote Bleek gelegen aan de linkerzijde van rijksweg 2 ter hoogte van km 181,100 in de gemeente Cranendonck.
- II. Aan de vergunning de voorschriften te verbinden opgenomen in hoofdstuk 3 van deze vergunning.
- III. De vergunning te verlenen voor de periode tot 23 februari 2030.

Datum

23 AUG. 2016

Nummer

RWSZ2016-00011215  
RWS-2016/35385

Ik wil u bij dezen met klem verwijzen naar hoofdstuk 7, onderdeel 8, overige verplichtingen, van de vergunning. Daarin wordt aangegeven welke overige verplichtingen gelden op grond van andere wetgeving in verband met het werk.

Voor een toelichting op de in deze vergunning gebruikte begrippen wordt verwezen naar bijlage 1 van deze vergunning.

### 3. Voorschriften

#### 3.1. Algemene voorschriften

##### *Voorschrift 1*

##### *Plaatsbepaling werk*

Het werk moet worden geplaatst, behouden en onderhouden zoals aangegeven op de bij deze vergunning gevoegde bijlagen:

- Bijlage 2: Tekening met locatieaanduiding, 15. Groote Bleek van 01-04-2016 schaal 1:100;
- Bijlage 3: Tekening met locatieaanduiding, 15. Groote Bleek van 01-04-2016 schaal 1:500;
- Bijlage 4: Tekening met afmetingen van de hoogtebegrenzer, van 12-11-2015, projectnummer MS15.215, getekend door Metec Specialiteiten b.v. gevestigd in Tiel;
- Bijlage 5: Tekening met informatie van de Tesla-adapterpaal van 04-04-2016, getekend door Fastned B.V.

##### *Voorschrift 2*

##### *Werkzaamheden*

1. Ten minste 5 werkdagen voordat met de werkzaamheden wordt begonnen moeten de datum en het tijdstip van het begin en het einde van de werkzaamheden worden gemeld aan Rijkswaterstaat op e-mailadres: [Secretariaatznhandhaving@rws.nl](mailto:Secretariaatznhandhaving@rws.nl).
2. Indien de werkzaamheden niet op het in het eerste lid genoemde tijdstip kunnen beginnen moet daarvan zo spoedig mogelijk mededeling worden gedaan. Daarbij moet een nieuwe datum worden genoemd.
3. Indien het werk gereed is, dient dit binnen 5 werkdagen gemeld te worden aan Rijkswaterstaat op e-mailadres: [Secretariaatznhandhaving@rws.nl](mailto:Secretariaatznhandhaving@rws.nl).



Rijkswaterstaat  
Zuid-Nederland

#### *Voorschrift 3*

##### *Calamiteit / ongewoon voorval*

1. In het geval van een calamiteit moeten onmiddellijk alle noodzakelijke maatregelen worden getroffen die in het belang van de instandhouding en de bescherming van het waterstaatswerk redelijkerwijs noodzakelijk zijn.
2. Calamiteiten moeten zo spoedig mogelijk worden gemeld bij de verkeerscentrale te Helmond, telefonisch bereikbaar op nummer 040 280 95 51.

**Datum**

**23 AUG. 2016**

**Nummer**

RWSZ2016-00011215  
RWS-2016/35385

#### *Voorschrift 4*

##### *Tekeningen*

1. Binnen acht weken nadat de werkzaamheden zijn beëindigd moet een *as built* tekening ter goedkeuring aan worden geleverd.
2. De *as built* tekening moet voldoen aan de standaard NLCS/TOLGI, inclusief aanvullende Rijkswaterstaatspecificaties.
3. De *as built* tekening dient op papier aangeleverd worden aan de afdeling Vergunningverlening van Rijkswaterstaat Zuid-Nederland op postbus 25, 6200 MA Maastricht.
4. De *as built* tekening dient tevens, binnen de in lid 1 genoemde termijn, digitaal aangeleverd worden, zowel in pdf-formaat (inleesbaar in Adobe Reader 7.0.9 DUT) als in DWG-formaat (AutoCAD Map 3D 2008), via e-mailadres: [Secretariaatznhandhaving@rws.nl](mailto:Secretariaatznhandhaving@rws.nl).
5. Alle objecten op een civieltechnische tekening die zijn gerelateerd aan een topografische ondergrond moeten ingemeten worden in het Rijksdriehoekstelsel (X, Y) en de (Z) in NAP. De nauwkeurigheid moet beter zijn dan 10 cm in x, y en z-coördinaat.
6. Het bevoegd gezag zal over de goedkeuring een appellabel besluit nemen.

#### *Voorschrift 5*

##### *Beheer en onderhoud*

Het werk dient in goede staat worden onderhouden.

#### *Voorschrift 6*

##### *Contactpersoon*

1. De vergunninghouder moet ten minste één persoon aanwijzen die belast is met het toezien op de naleving van deze vergunning, waarmee door of vanwege het bevoegd gezag (in spoedgevallen) overleg kan worden gevoerd.
2. De vergunninghouder doet, binnen 14 dagen nadat deze vergunning inwerking is getreden, aan het bevoegd gezag mededeling van de contactgegevens (naam, adres, telefoonnummer en e-mailadres) van de op grond van lid 1 aangewezen contactpersoon dan wel contactpersonen, via e-mailadres [Secretariaatznhandhaving@rws.nl](mailto:Secretariaatznhandhaving@rws.nl).
3. Wijzigingen moeten binnen 14 dagen worden medegedeeld.



## Overwegingen ten aanzien van de aanvraag

Datum

### 3.2. Vereiste van vergunning

23 AUG. 2016

Op grond van het bepaalde in artikel 2, eerste lid, van de Wet beheer rijkswaterstaatswerken (WBR) is het verboden zonder vergunning van de minister van Infrastructuur en Milieu gebruik te maken van een waterstaatswerk in beheer bij het Rijk door anders dan waartoe het is bestemd, daarin, daarop, daaronder of daarover werken te maken of te behouden of daarin, daaronder of daarop vaste stoffen of voorwerpen te storten, te plaatsen of neer te leggen of te laten staan of liggen.

Nummer  
RWSZ2016-00011215  
RWS-2016/35385

Bij beschikking van 23 februari 2015, nummer Z8500242814 RWS-2015/7666, is aan Fastned B.V. een vergunning verleend op grond van de WBR voor het plaatsen, onderhouden en behouden van een oplaadstation voor elektrische motorvoertuigen met bijkomende werken op verzorgingsplaats Groote Bleek gelegen aan de linkerkant van rijksweg 2 ter hoogte van km 181,100 in de gemeente Cranendonck.

Fastned B.V. is voornemens om tevens een hoogtebegrenzer en een Tesla-adapterpaal te plaatsen bij het betreffende oplaadstation voor elektrische motorvoertuigen. De handeling is vergunningplichtig op grond van artikel 2 WBR.

### 3.3. Betrokken belangen

Bij het maken van het werk, waarvoor vergunning wordt aangevraagd, spelen in dit verband de volgende belangen een rol:

- de belangen van Rijkswaterstaat, te weten het beschermen van het waterstaatswerk en het verzekeren van een veilig en doelmatig gebruik daarvan;
- het belang van de aanvrager, te weten het plaatsen van een hoogtebegrenzer en een Tesla-adapterpaal ten behoeve van het oplaadstation voor elektrische motorvoertuigen op verzorgingsplaats Groote Bleek;
- belangen van derden.

### 3.4. Motivering

Uit het oogpunt van een goede algemene toegankelijkheid van het oplaadstation voor elektrische motorvoertuigen en ter bescherming van het oplaadstation, is het noodzakelijk om een Tesla-adapterpaal en een hoogtebegrenzer te plaatsen. Het plaatsen van een hoogtebegrenzer en een Tesla-adapterpaal zijn uit het oogpunt van een doelmatig gebruik van het waterstaatswerk toelaatbaar, terwijl het veilig gebruik van het werk verzekerd blijft. Het plaatsen van een hoogtebegrenzer en een Tesla-adapterpaal zijn getoetst aan de geldende richtlijnen en beleid.

Een vergunning moet worden geweigerd indien de doelstellingen van de WBR, zoals bedoeld in artikel 3, eerste lid, WBR zich tegen vergunningverlening verzetten en het niet mogelijk is om de belangen van het wegbeheer door het verbinden van voorschriften of beperkingen voldoende te beschermen.



**Rijkswaterstaat  
Zuid-Nederland**

**Datum**

**23 AUG. 2016**

**Nummer**

RWSZ2016-00011215  
RWS-2016/35385

Ter bescherming van de belangen van de Rijkswaterstaat zijn daarom aan deze vergunning nadere voorschriften verbonden. Gelet op het door mij gehanteerde beleid is de aangevraagde activiteit toegestaan mits volgens de voorschriften wordt gewerkt.

#### **4. Procedure**

De voorbereiding van deze vergunning op grond van de WBR heeft conform het gestelde in afdeling 4.1.2 van de Algemene wet bestuursrecht (Awb) plaatsgevonden.

#### **5. Conclusie**

De in de vergunning opgenomen voorschriften waarborgen dat de doelstellingen van het wegbeheer voldoende worden beschermd. Op grond van de in dit besluit opgenomen overwegingen bestaan er daarom geen bezwaren tegen het verlenen van de gevraagde vergunning.

#### **6. ONDERTEKENING**

DE MINISTER VAN INFRASTRUCTUUR EN MILIEU,  
namens deze,  
hoofd Vergunningverlening Rijkswaterstaat Zuid-Nederland,





23 AUG. 2016

RWSZ2016-00011215  
RWS-2016/35385

## 7. Mededelingen

### 1. Informatie en bezwaar

Voor meer informatie over dit besluit kunt u terecht bij de in deze beschikking genoemde contactpersoon. De contactgegevens staan in de zijkolom van de beschikking. De contactpersoon kan uw vragen beantwoorden en het besluit met u doornemen.

Om te bepalen of u meer informatie wilt, kunnen de volgende vragen en aandachtspunten u helpen:

- Is de inhoud van het besluit duidelijk en is helder wat het concreet voor u betekent?
- Kunt u beoordelen of het besluit inhoudelijk juist is of niet? Of heeft u behoefte aan een toelichting?
- Kloppen de gegevens over u in het besluit en heeft u alle gegevens verstrekt?

Ook wanneer u andere vragen heeft over het besluit of de procedure, of wanneer u zich op een of andere manier heeft gestoord aan de wijze waarop bij de besluitvorming met u of uw belangen is omgegaan, kunt u contact opnemen.

#### **Bent u het niet eens met dit besluit?**

Dan kunt u op grond van de Algemene wet bestuursrecht bezwaar maken. U moet hiervoor wel belanghebbende bij het besluit zijn. De volgende vragen en aandachtspunten kunnen u helpen bij het maken van bezwaar:

- Wat zijn de redenen dat u het met het besluit niet eens bent?
- Welk doel wilt u met uw bezwaar tegen het besluit bereiken? Wat verwacht u van Rijkswaterstaat?
- Is het u voldoende duidelijk wat een bezwaarprocedure inhoudt en weet u of u met een bezwaar uw doel kunt bereiken? Kunt u uw doel op een andere, wellicht eenvoudigere wijze bereiken?

Wanneer u vragen heeft of wanneer u zich afvraagt of het indienen van een bezwaarschrift voor u de geschikte aanpak is, kunt u ook hiervoor contact opnemen met de in de beschikking vermelde contactpersoon. De contactpersoon kan met u overleggen over de te volgen procedure en u informeren over andere mogelijkheden die Rijkswaterstaat u eventueel biedt om tot een oplossing te komen.

#### **Hoe maakt u bezwaar?**

Om bezwaar te maken moet u, binnen zes weken na de dag waarop dit besluit is bekendgemaakt, een bezwaarschrift indienen. U kunt uw bezwaarschrift sturen naar de minister van Infrastructuur en Milieu, t.a.v. de hoofdingenieur-directeur van Rijkswaterstaat Dienst Zuid Nederland, afdeling Werkenpakket, postbus 25, 6200 MA te Maastricht.



Rijkswaterstaat  
Zuid-Nederland

In het bezwaarschrift moet in ieder geval het volgende staan:

- uw naam en adres, en liefst ook uw telefoonnummer;
- een duidelijke omschrijving van het besluit waartegen u bezwaar maakt (bijvoorbeeld door de datum en het kenmerk van het besluit te vermelden of door een kopie mee te sturen);
- de reden waarom u bezwaar maakt;
- de datum en uw handtekening.

Datum

**23 AUG. 2016**

Nummer

RWSZ2016-00011215  
RWS-2016/35385

### **Voorlopige voorziening**

Het indienen van een bezwaarschrift heeft geen schorsende werking. Dat betekent dat het besluit blijft gelden in de tijd dat uw bezwaarschrift in behandeling is. Als u dit niet wilt, bijvoorbeeld omdat het besluit onherstelbare gevolgen heeft voor u, dan kunt u een verzoek om voorlopige voorziening indienen. Dit doet u door de Voorzieningenrechter van de rechtbank in het gebied waar u woont te vragen een voorlopige voorziening te treffen. Indien u niet zelf, maar namens een bedrijf of organisatie een verzoekschrift indient dan kunt u het verzoekschrift sturen naar de rechtbank in het gebied waar het bedrijf of de organisatie is ingeschreven. De rechtbank zal een griffierecht in rekening brengen.

Bij het verzoek moet voorts een afschrift van het bezwaarschrift te worden overgelegd. Zo mogelijk wordt tevens een afschrift van de beschikking waarop het geschil betrekking heeft overgelegd.

Indiening kan ook via de site <http://loket.rechtspraak.nl/bestuursrecht>. Daarvoor moet u wel beschikken over een elektronische handtekening (DigiD). Kijk op genoemde site voor de precieze voorwaarden.

### **2. Rechtsopvolging**

Van iedere overgang van deze vergunning naar rechtverkrijgenden moet binnen 4 weken mededeling worden gedaan aan het bevoegd gezag.

### **3. Inspanningsverplichting**

De verlening van deze vergunning ontslaat de vergunninghouder niet van de plicht om de redelijkerwijs mogelijke maatregelen te nemen, teneinde te voorkomen dat het vergunningverlenende orgaan, dan wel derden, ten gevolge van het gebruikmaken van de vergunning schade lijden.

### **4. Aanwijzingen**

Door of namens de beheerder kunnen met betrekking tot de werkzaamheden aanwijzingen worden gegeven ter bescherming van betrokken belangen. Aanwijzingen moeten onmiddellijk worden opgevolgd.

### **5. Overige vergunningen**

Naast de in deze beschikking verleende vergunning kan, voor de handelingen, waarop de vergunning betrekking heeft, tevens vergunning en/of ontheffing vereist zijn op grond van andere wetten en/of verordeningen dan waarop deze beschikking steunt.



Rijkswaterstaat  
Zuid-Nederland

Datum

23 AUG. 2016

Nummer

RWSZ2016-00011215  
RWS-2016/35385

## 6. Privaatrechtelijke toestemming

Naast de vergunning heeft u voor het gebruik van Staatsgrond en –water nog toestemming nodig van het Rijksvastgoedbedrijf (RVB). Ik wijs u er op dat het RVB aan een dergelijke privaatrechtelijke regeling nog nadere voorwaarden kan stellen, waaronder het betalen van een (marktconforme) gebruiksvergoeding. In verband hiermee is een afschrift van deze vergunning gezonden aan het RVB, die zich met betrekking tot het gebruik van het betrokken staatseigendom schriftelijk tot u kan wenden.

## 7. Kosten van maatregelen

De kosten, voortvloeiende uit voorzieningen en maatregelen, die het vergunningverlenende orgaan zelf ten behoeve van de vergunninghouder en/of in verband met het beheer van het waterstaatswerk moet treffen en die veroorzaakt worden door de werkzaamheden en het gebruik van het waterstaatswerk door de vergunninghouder, komen voor rekening van de vergunninghouder. Hieronder vallen onder meer de kosten, verbonden aan de door het vergunningverlenende orgaan te treffen verkeersmaatregelen en voorzieningen in het kader van opgetreden calamiteiten.

Kosten die voortvloeien uit het gebruik van deze vergunning zijn voor rekening en verantwoordelijkheid van de vergunninghouder.

## 8. Overige verplichtingen

Het werk, beheer of onderhoud mag geen gevaar of hinder voor het verkeer veroorzaken.

Bouwstoffen, materialen en materieel moeten zodanig worden opgeslagen en geplaatst, dat geen gevaar en hinder voor het verkeer ontstaat.

Stremming van het verkeer in verband met de aanleg of het onderhoud van het werk wordt alleen toegestaan indien dit onvermijdelijk is.

De eventuele nodige stremming behoeft de voorafgaande toestemming van het verkeersloket, bereikbaar via [www.rws.nl/spin](http://www.rws.nl/spin) aanvragen.

Verkeersmaatregelen dienen door en op kosten van de vergunninghouder te worden getroffen.

### *Verkeersmaatregelen aanvragen via SPIN*

Voor het plannen van wegwerkzaamheden moet u gebruik maken van het Systeem Planning en Informatie Nederland (SPIN). Deze kunt u via [www.rws.nl/spin](http://www.rws.nl/spin) aanvragen.

Verkeersmaatregelen moeten worden uitgevoerd in overeenstemming met de richtlijn: Beleid en proces veilig werken aan wegen (2014).





Rijkswaterstaat  
Zuid-Nederland

Verkeersmaatregelen mogen alleen worden getroffen door een geautoriseerd persoon. Deze persoon moet in het bezit zijn van een certificaat Verkeersmaatregelen BRL 9101.

Datum

23 AUG. 2016

*Veiligheidskleding*

Degenen die zich wegens het maken en het onderhouden van het werk buiten enig voertuig op of langs de rijksweg bevinden dienen veiligheidskleding te dragen die voldoet aan:

Nummer  
RWSZ2016-00011215  
RWS-2016/35385

- NEN-EN 471:2003+A1:2008, en
- de Richtlijnen en Specificaties voor Veiligheidskleding bij Wegwerkzaamheden.

**9. Afschrift(en) van het besluit**

Een afschrift van dit besluit is verzonden aan:

- Ministerie van Binnenlandse Zaken en Koninkrijksrelaties, Rijksvastgoedbedrijf, Directie Transacties en Ontwikkeling (T&O), Afdeling Verkoop en Ingebruikgeving, Sectie Ingebruikgeving, Cluster 2, postbus 16700, 2500 BS te Den Haag, middels het e-mailadres:  
[Postbus.RVB.DIVCentraal@rijksoverheid.nl](mailto:Postbus.RVB.DIVCentraal@rijksoverheid.nl);
- Gemeente Cranendonck, postbus 2090, 6020 AB te Budel;
- Esso Nederland, postbus 1, 4803 AA te Breda.



## Bijlage 1 Begripsbepalingen

Datum

23 AUG. 2016

Nummer  
RWSZ2016-00011215  
RWS-2016/35385

- Aanvraag: De aan deze vergunning ten grondslag liggende aanvraag.
- *As built* tekening: Tekening waarop de wijzigingen van het werk ten opzichte van het ontwerp zijn aangegeven, indien het werk meer dan 10 cm afwijkt van het ontwerp.
- AutoCAD (Autodesk *computer-aided design*): programma voor het maken van technische tekeningen.
- Bevoegd gezag: de minister van Infrastructuur en Milieu en de functionarissen die gemandateerd en gemachtigd zijn de bevoegdheden onder haar verantwoordelijkheid uit te oefenen (p.a. Rijkswaterstaat Zuid-Nederland postbus 25, 6200 MA te Maastricht).
- BRL 9101: Beoordelingsrichtlijn 9101; richtlijn voor de toepassing van verkeersmaatregelen bij werk in uitvoering.
- Calamiteit: ongewoon voorval of bijzondere omstandigheid waardoor schade aan het waterstaatswerk is ontstaan of dreigt te ontstaan.
- Civieltechnische tekening: tekening op schaal van objecten die vastzitten in de grond.
- DWG of DRWG: DraWinG, het vectorgeoriënteerde bestandsformaat van AutoCAD-tekeningen. Bestandstype waarin gegevens digitaal aan Rijkswaterstaat aangeleverd kunnen worden.
- Het districtshoofd: het hoofd van Rijkswaterstaat Zuid-Nederland Midden (adres: Zegge 1, 5664 EZ te Geldrop, postadres: postbus 25, 6200 MA te Maastricht).
- NLCS/TOLGI: Nederlandse CAD Standaard / Tekenvoorschriften Object- en lijninfrastructuur gebonden installaties. Informatie over de NLCS/TOLGI en de aanvullende Rijkswaterstaat bepalingen zijn te vinden op [www.rws.nl/datacontracteisen](http://www.rws.nl/datacontracteisen), tabblad "CAD bestanden en -tekeningen Rijkswaterstaat".
- Ontvangstdatum aanvraag: eerste datum dat de aanvraag ontvangen is bij een bestuursorgaan.
- Pdf-formaat (*pdf, portable document format*): bestandstype inleesbaar in Adobe Reader 7.0.9 DUT.
- Richtlijnen en Specificaties voor Veiligheidskleding bij Wegwerkzaamheden: richtlijn voor veiligheidskleding, conform de Europese norm EN/471, van Rijkswaterstaat, Adviesdienst Verkeer en Vervoer, oktober 1995.
- Het verkeersloket: de coördinatoren beheer en verkeer van het district Zuid-Nederland Midden, Zegge 1, 5664 EZ te Geldrop, postadres: postbus 25, 6200 MA te Maastricht, ook bereikbaar via het e-mailadres: [ZN-SPIN@rws.nl](mailto:ZN-SPIN@rws.nl)
- Vergunninghouder: diegene die krachtens deze vergunning handelingen verricht.
- Werk(en): bouwwerk, weg- of waterbouwkundig werk of anderszins functionele toepassing van een bouwstof.
- Werkzaamheden: het maken, aanleggen, behouden, onderhouden en opruimen van het op grond van de vergunning te behouden werk.



**Rijkswaterstaat  
Zuid-Nederland**

**Bijlage 2**

- Tekening met locatieaanduiding, 15. Grote Bleek van 01-04-2016 schaal 1:100.

**Datum**

**23 AUG. 2016**

**Bijlage 3**

- Tekening met locatieaanduiding 15. Grote Bleek van 01-04-2016 schaal 1:500.

**Nummer**


RWSZ2016-00011215  
RWS-2016/35385

**Bijlage 4**


- Tekening met afmetingen van de hoogtebegrenzer, van 12-11-2015, projectnummer MS15.215, getekend door Metec Specialiteiten b.v. gevestigd in Tiel.

**Bijlage 5**

- Tekening met informatie van de Tesla-adapterpaal van 04-04-2016, getekend door Fastned B.V.

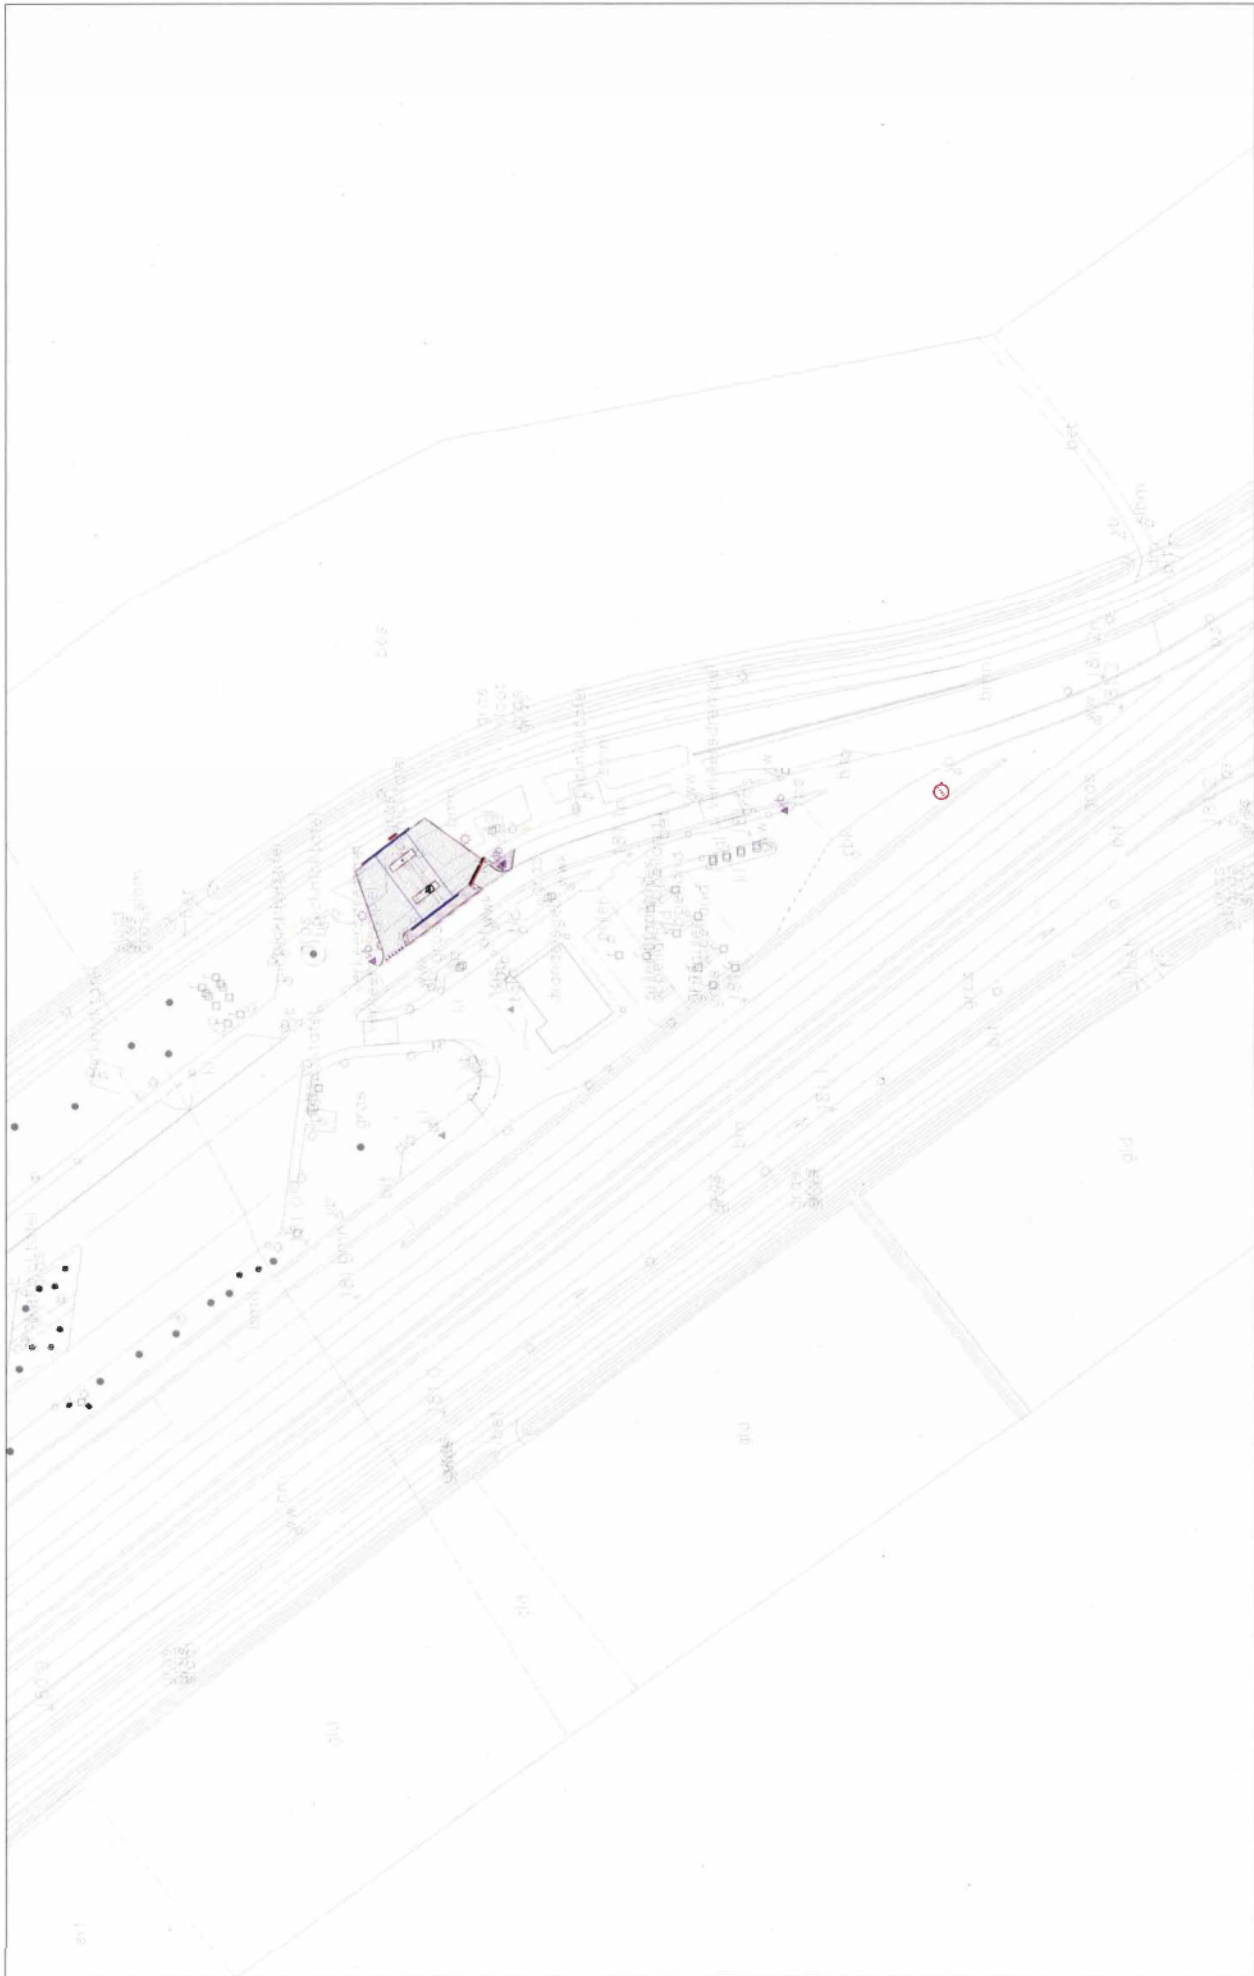


<p>Wegdistrict: Eindhoven          Verzorgingsplaats: 18, Grote Beek          DTB bestand: 457 en          Schaal: 1:500          Datum: 01/04/2018          Tereing: Aanpassing hooggebouwing, prijsstal</p>		<p>hout boom          hout loocomen          tallo / meishaal          verkenbord          herplanting</p>	<p>beslating          voelbad          prijsstal          gras          kollelaif</p>	<p>nieuwe weg</p>
				<p>FASTNED</p>

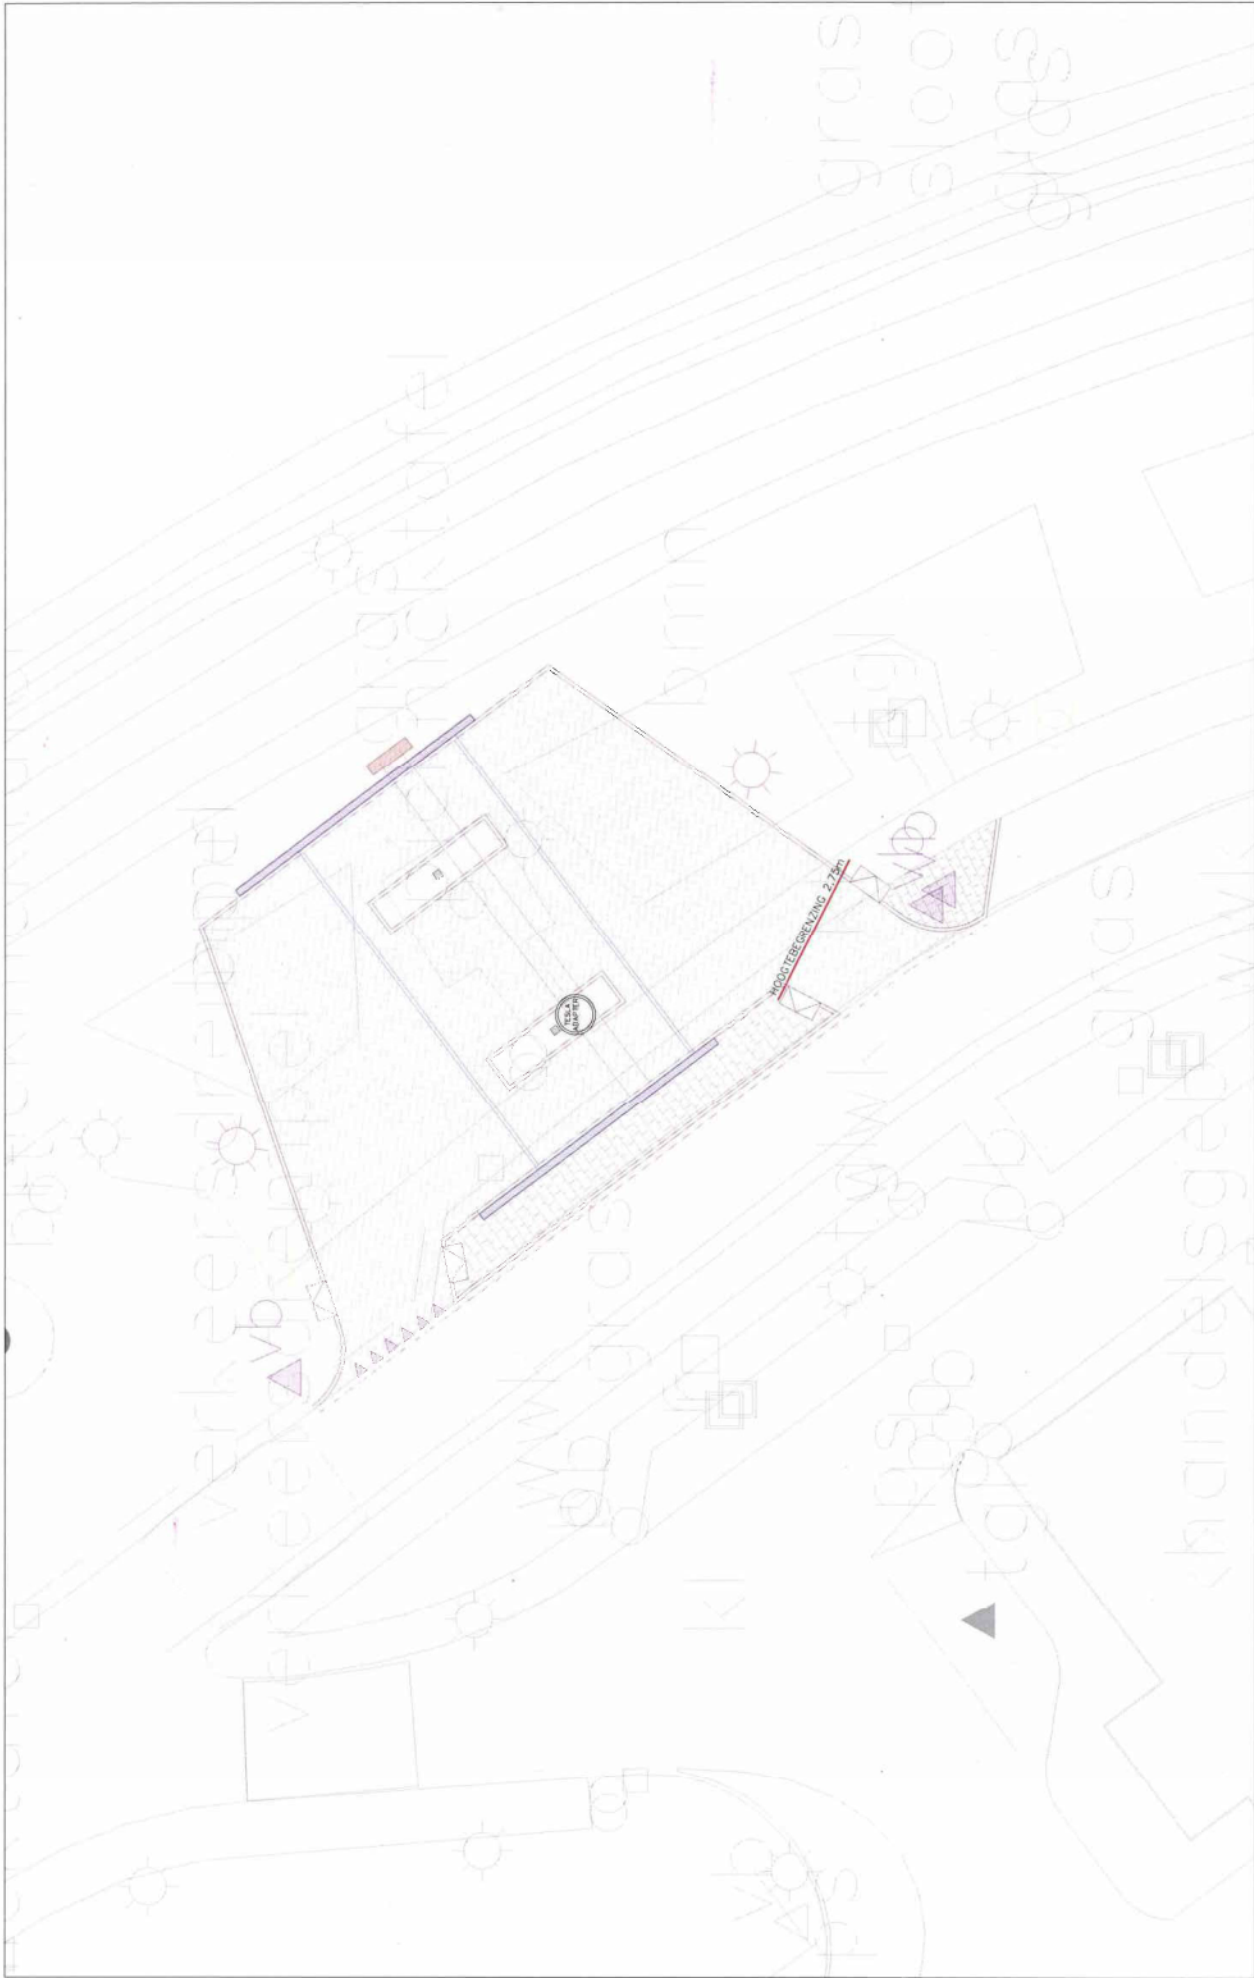


<p>Wegensdicht Verzorgingsplaats: DTB bestand: Schaal: Datum: Tekening:</p>	<p>Eindhoven 15 Grote Bleek d57en 1:100 01/04/2016 Aanpassing hoogtebegrenzing, prijsaai</p>	<p>  beplanting   voegsel   prijsaai   gras   tratoruif   hout boom   hout plank   trab / meerkast   verkeersbord   herplanting   nieuwe weg </p>
---	--	---


**FASTNED**

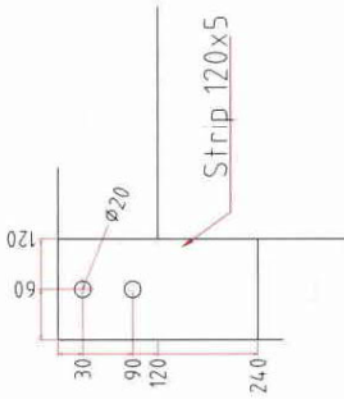


Detail Vooraanzicht

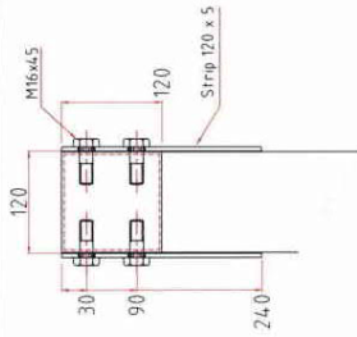

Detail Zijaanzicht

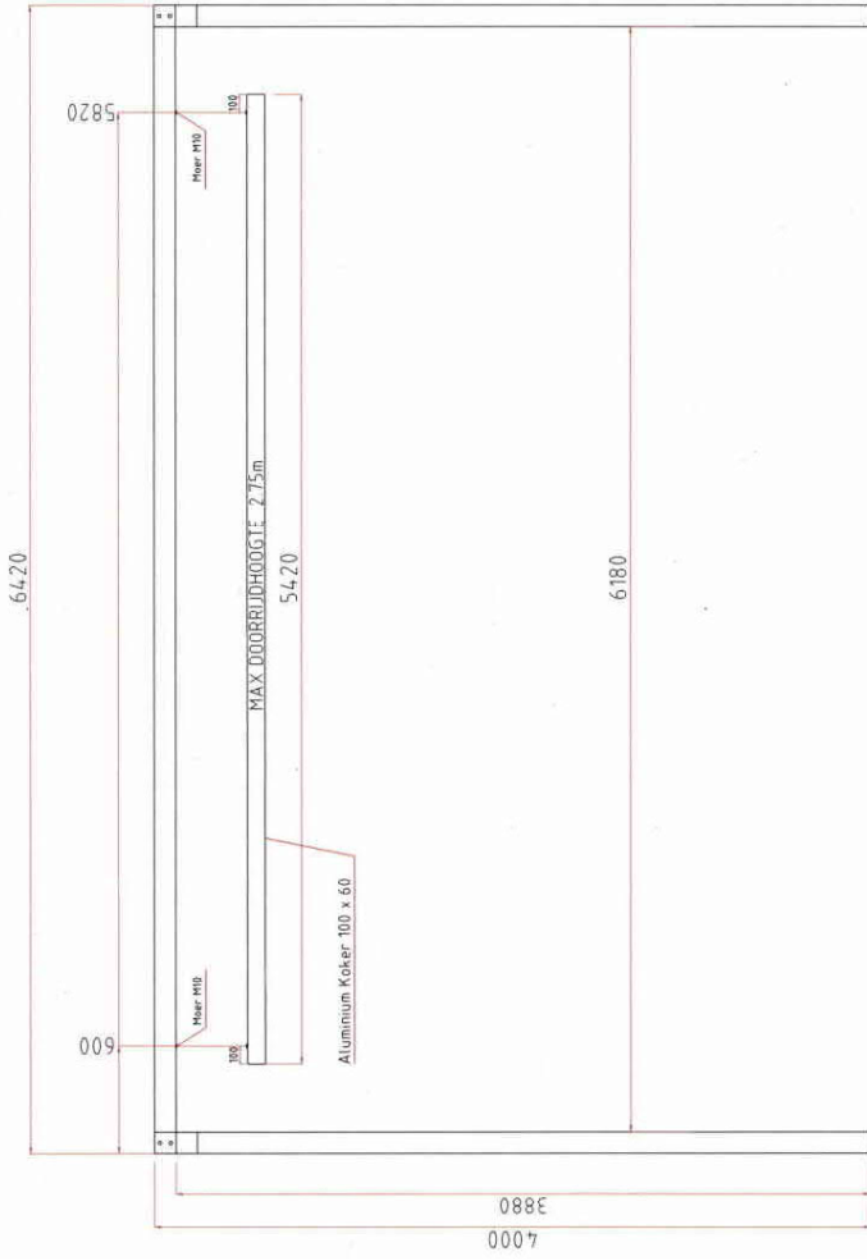

Projector:	MS15.215	Project:	Fastned B.V.	Revisie:	0
Werkplaat:	W15.3331	Detail:	Hoogteportaal koker 120 x 120	Getekend:	
Datum:	12-Nov-2015	Gewijzigd:		Akkoord:	
Metec Specialiteiten b.v. ΔStraatmeubilair ΔFietseinstellingen ΔRoversoverkappingen					
Postbus 6320 4000 HH Tiel telefoon (0344) 619560 fax (0344) 619558					

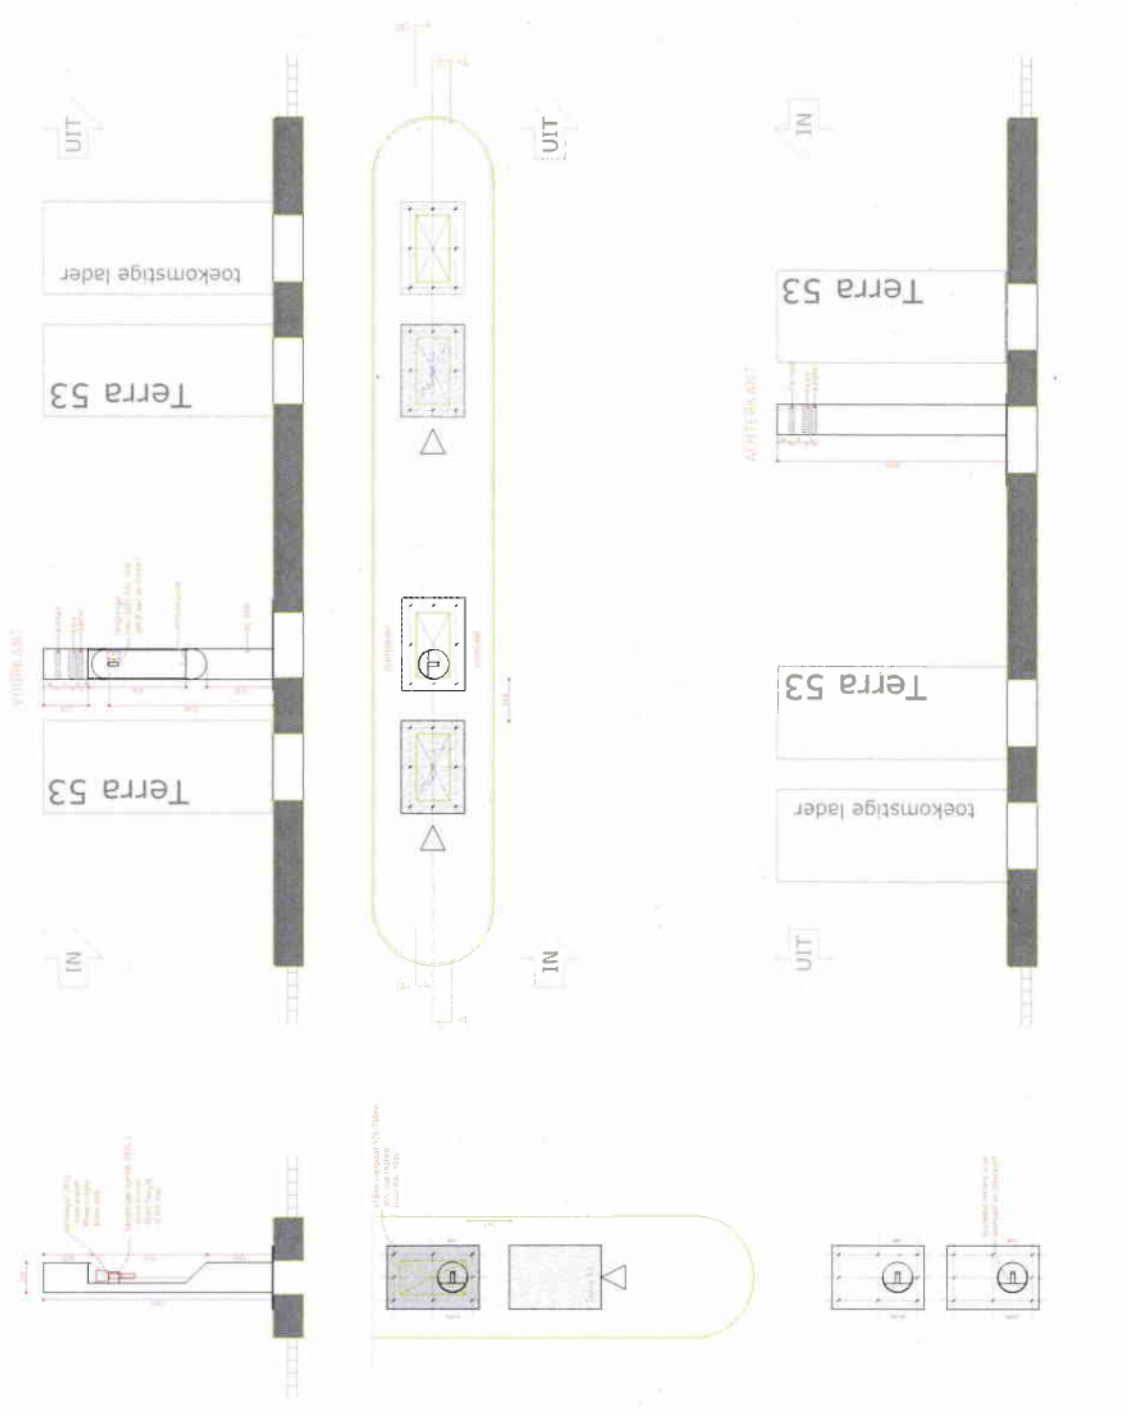

Waardevol  
 Vrijwillig  
 OIT bevestig  
 Schied  
 Dalem  
 Training

**FASTNED**

1:20  
 04/2016  
 Technische tekening Telschenderpaal

