



beschikking

**Rijkswaterstaat
Zuid-Nederland**

Zuidwal 58
5211 JK 's-Hertogenbosch
Postbus 2232
3500 GE Utrecht
T 088 797 48 80
www.rijkswaterstaat.nl

Datum
Nummer
Onderwerp

05 MAART 2020

RWS-2020/9783
Wet beheer rijkswaterstaatswerken
Wijzigingsbeschikking voor het plaatsen en behouden van
een energielaadpunt voor elektrische motorvoertuigen op
verzorgingsplaats Groote Bleek aan de linkerzijde van
rijksweg 2 ter hoogte van km 181,100 in de gemeente
Cranendonck
Zaaknummer RWSZ2019-00010083

Contactpersoon





Rijkswaterstaat
Zuid-Nederland

Datum

05 MAART 2020

Nummer

RWS-2020/9783

Inhoudsopgave

1. AANHEF	3
2. BESLUIT	4
3. OVERWEGINGEN TEN AANZIEN VAN DE AANVRAAG	4
3.1 VEREISTE VAN VERGUNNING	4
3.2 BETROKKEN BELANGEN	5
3.3 MOTIVERING	5
4. PROCEDURE.....	8
5. CONCLUSIE.....	8
6. ONDERTEKENING	8
7. MEDEDELINGEN.....	9
7.1 INFORMATIE EN BEZWAAR.....	9
7.2 PRIVAATRECHTELIJKE TOESTEMMING	10
7.3 AFSCHRIFT(EN) VAN HET BESLUIT.....	10
BIJLAGE 1 BEGRIPSBEPALINGEN	11
BIJLAGE 2	11
BIJLAGE 3	11
BIJLAGE 4	11
BIJLAGE 5	11
BIJLAGE 6	11
BIJLAGE 7	11



Rijkswaterstaat
Zuid-Nederland

Datum

05 MAART 2020

Nummer

RWS-2020/9783

1. Aanhef

De minister van Infrastructuur en Waterstaat heeft op 8 juli 2019 een aanvraag ontvangen van Fastned B.V., James Wattstraat 77-79, 1097 DL te Amsterdam, om een vergunning te verkrijgen op grond van de Wet beheer rijkswaterstaatswerken (Wbr).

De aanvraag betreft:

Het wijzigen van de vergunning van 23 februari 2015, nummer Z8500242814 RWS-2015/7666, voor het plaatsen en behouden van een oplaadstation voor elektrische motorvoertuigen op verzorgingsplaats Groote Bleek aan de linkerzijde van rijksweg 2 ter hoogte van km 181,100 in de gemeente Cranendonck.

De aanvraag is geregistreerd onder zaaknummer RWSZ2019-00010083.

Ingevolge artikel 2, eerste lid, van het Besluit leges Wet beheer rijkswaterstaatswerken zijn voor het in behandeling nemen van een aanvraag om een vergunning op grond van de Wbr leges verschuldigd. De verschuldigde leges zijn op 29 juli 2019 ontvangen waarna de aanvraag in behandeling is genomen.

De aanvraag omvat het volgende stuk:

- Formulier 'Aanvraag Wbr beschikking' (Vergunningaanvraag);
- Tekening met nummer 31.015_FP_A1_1:100 van 19 juni 2019;
- Tekening met nummer 31.015_FP_A1_1:500 van 19 juni 2019;
- Tekening met nummer 31.015_FP_A1_1:500 van 19 juni 2019 bestaande situatie;
- Overzicht werkzaamheden 15. Groote Bleek 4.4L.

Op 18 juli 2019 heeft een overleg plaatsgevonden met Fastned B.V. Hierbij is onder andere gesproken over meer ruimte voor wachtende auto's bij de Fastned-energielaadpunten voor elektrische motorvoertuigen. Fastned B.V. gaat voor de wens om ruimte voor wachtende auto's bij de energielaadpunten een onderbouwing aanleveren. In vervolg op het overleg heeft Fastned B.V. op 26 juli 2019 aangepaste tekeningen en een overzicht van de werkzaamheden toegestuurd aan Rijkswaterstaat.

Op 29 juli 2019 heeft Rijkswaterstaat nadere informatie opgevraagd bij Fastned B.V. over de te plaatsen overkapping, technische zone en schutting. Deze informatie was niet bij de vergunningaanvraag gevoegd. Op 28 augustus 2019 heeft Fastned B.V. aangegeven, dat de tekening van de overkapping en de foto's van technische zone en schutting zoals aangegeven door Rijkswaterstaat, inderdaad van toepassing zijn. Fastned B.V. had deze informatie niet bij de vergunningaanvraag gevoegd omdat ze algemeen zijn en al in bezit van Rijkswaterstaat.

Op 19 september 2019 heeft Fastned B.V. een onderbouwing aangeleverd over de gewenste uitbreiding bij haar energielaadpunt voor elektrische motorvoertuigen voor wachtende auto's op verzorgingsplaats Groote Bleek.



2. Besluit

Gelet op de bepalingen van de Wet beheer rijkswaterstaatswerken, de Algemene wet bestuursrecht (Awb) en de in dit besluit opgenomen overwegingen besluit de minister van Infrastructuur en Waterstaat als volgt:

- I. De vergunning van 23 februari 2015, nummer Z8500242814 RWS-2015/7666, als volgt te wijzigen:

Voorschrift 1. Plaatsbepaling wordt vervangen door:

Het energielaadpunt en bijbehorende werken moeten worden geplaatst en behouden op de locatie die is aangegeven op de bij deze beschikking gevoegde bijlagen:

- Bijlage 2: tekening met nummer 31.015_FP_A1_1-100 van 19 juni 2019, revisie 26 juli 2019;
- Bijlage 3: tekening met nummer 31.015_FP_A1_1-500 van 19 juni 2019, revisie 26 juli 2019;
- Bijlage 4: overzicht werkzaamheden 15. Grote Bleek 4.4L, versie 26 juli 2019;
- Bijlage 5: Foto overkapping;
- Bijlage 6: Foto schutting;
- Bijlage 7: Tekening technische zone Fastned van 12 juli 2017.

Voorschrift 2. Aard/aanduiding lid 2.1 wordt gewijzigd in:

Het oplaadstation bevat vier snellaadpunten en twee Tesla-adapterpalen voor elektrische motorvoertuigen.

- II. De vergunning van 23 augustus 2016, met nummer RWSZ2016-00011215 RWS-2016/35385, verleend aan Fastned B.V. in te trekken voor wat betreft een hoogtebeperking.

Voor een toelichting op de in deze wijzigingsvergunning gebruikte begrippen wordt verwezen naar bijlage 1, Begripsbepalingen van deze vergunning.

3. Overwegingen ten aanzien van de aanvraag

3.1 Vereiste van vergunning

Op grond van het bepaalde in artikel 2, eerste lid, van de Wet beheer rijkswaterstaatswerken (Wbr) is het verboden zonder vergunning van de minister van Infrastructuur en Waterstaat gebruik te maken van een waterstaatswerk in beheer bij het Rijk door anders dan waartoe het is bestemd, daarin, daarop, daaronder of daarover werken te maken of te behouden of daarin, daaronder of daarop vaste stoffen of voorwerpen te storten, te plaatsen of neer te leggen of te laten staan of liggen.

Rijkswaterstaat
Zuid-Nederland

Datum

05 MAART 2020

Nummer

RWS-2020/9783



Rijkswaterstaat
Zuid-Nederland

Datum

05 MAART 2020

Nummer
RWS-2020/9783

Op grond van het bepaalde in artikel 3 Wbr kan een vergunning worden geweigerd, gewijzigd of worden ingetrokken, alsmede toepassing worden gegeven aan artikel 2, tweede lid, en artikel 6 indien sprake is van de bescherming van waterstaatswerken en ter verzekering van het doelmatig en veilig gebruik van die werken, met inbegrip van het belang van verruiming of wijziging anderszins van die werken. Deze besluiten kunnen mede strekken ter bescherming van aan de waterstaatswerken verbonden belangen van andere dan waterstaatkundige aard, maar alleen indien daarin niet is voorzien door bij of krachtens een andere wet gestelde bepalingen.

Fastned B.V., James Wattstraat 77-79, 1097 DL te Amsterdam, is voornemens om een ander type overkapping neer te zetten bij het te realiseren energielaadpunt voor elektrische motorvoertuigen op verzorgingsplaats Groote Bleek. Daarnaast vindt een uitbreiding plaats van de technische zone, wordt een schutting om de technische zone geplaatst en acht Fastned extra ruimte voor wachtende auto's wenselijk. Deze handelingen zijn vergunningplichtig op grond van artikel 2 Wbr.

3.2 Betrokken belangen

Bij het maken van de werken, waarvoor vergunning wordt aangevraagd, spelen in dit verband de volgende belangen een rol:

- de belangen van Rijkswaterstaat, te weten het beschermen van het waterstaatswerk en het verzekeren van een veilig en doelmatig gebruik daarvan;
- het belang van de aanvrager, te weten het aanpassen van het huidige ontwerp van het energielaadpunt voor elektrische motorvoertuigen;
- belangen van derden.

3.3 Motivering

Reeds verleende Wbr-vergunningen

Bij beschikking van 23 februari 2015 met nummer Z8500242814 RWS-2015/7666, is aan Fastned B.V., Meeuwenlaan 100, 1021 JL te Amsterdam, een vergunning verleend als bedoeld in artikel 2, eerste lid van de Wbr voor het plaatsen en behouden van een oplaadstation voor elektrische motorvoertuigen met bijbehorende werken op verzorgingsplaats Groote Bleek aan de linkerkant van rijksweg 2 ter hoogte van km 181,100 in de gemeente Cranendonck.

Bij beschikking van 23 augustus 2016 met nummer RWSZ2016-00011215 RWS-2016/35385, is aan Fastned B.V., James Wattstraat 77-79, 1097 DL te Amsterdam, een vergunning verleend als bedoeld in artikel 2, eerste lid van de Wbr voor het plaatsen, onderhouden en behouden van een hoogtebegrenzer en een Tesla-adapterpaal bij het oplaadstation voor elektrische motorvoertuigen op verzorgingsplaats Groote Bleek gelegen aan de linkerkant van rijksweg 2 ter hoogte van km 181,00 in de gemeente Cranendonck.



Aanvraag

Fastned B.V. heeft besloten om een andere uitvoering te geven aan het energielaadpunt voor elektrische motorvoertuigen. Er zal onder andere een andere overkapping worden neergezet. Tevens wordt de (technische) zone uitgebreid, zodat er meer vermogen kan worden geleverd aan het laadstation. Ook wordt een schutting om de technische zone geplaatst en acht Fastned B.V. extra ruimte voor wachtende auto's wenselijk.

Voor het uitvoeren van deze werkzaamheden vraagt Fastned B.V. Rijkswaterstaat om wijziging van de vergunning van 23 februari 2015 met nummer Z8500242814 RWS-2015/7666.

Regelgeving en beleid

Op onderhavige besluit is het volgende beleid van toepassing:

- de Kennisgeving "Voorzieningenbeleid op verzorgingsplaatsen langs rijkswegen" (Kennisgeving van 22 maart 2004, Staatscourant nummer 56), laatstelijk gewijzigd bij Kennisgeving van 13 maart 2017 (Staatscourant 2017, nummer 11880);
- "Kader inrichting verzorgingsplaatsen" van 20 februari 2019, uitgegeven door Rijkswaterstaat Grote Projecten en Onderhoud.

Toetsing

De vergunningaanvraag is getoetst aan de toetsingscriteria van artikel 3, eerste en tweede lid, van de Wbr. Dit artikel bepaalt dat een vergunning slechts kan worden geweigerd

- a. ter bescherming van waterstaatswerken;
- b. ter verzekering van het doelmatig en veilig gebruik van waterstaatswerken (zowel a. als b. met inbegrip van het belang van verruiming of wijziging anderszins van die werken); of
- c. ter bescherming van aan de waterstaatswerken verbonden belangen van andere dan waterstaatkundige aard, doch enkel voor zover daarin niet is voorzien door bij of krachtens een andere wet gestelde bepalingen.

Kennisgeving "Voorzieningenbeleid op verzorgingsplaatsen langs rijkswegen" (Kennisgeving van 22 maart 2004, Staatscourant nummer 56), laatstelijk gewijzigd bij Kennisgeving van 13 maart 2017 (Staatscourant 2017, nummer 11880)

Fastned B.V. is vergunninghouder van een basisvoorziening op verzorgingsplaats Grote Bleek. De basisvoorziening betreft een energielaadpunt en heeft als hoofdactiviteit de verkoop van motorenergie. Fastned B.V. voldoet hiermee aan het voorzieningenbeleid.

Kader inrichting verzorgingsplaatsen van 20 februari 2019. uitgegeven door Rijkswaterstaat Grote Projecten en Onderhoud

Naast het beschermen van het waterstaatswerk en het verzekeren van een veilig en doelmatig gebruik van dit werk, heeft een beoordeling van de vergunningaanvraag plaatsgevonden aan de hand van het Kader inrichting verzorgingsplaatsen van 20 februari 2019, uitgegeven door Rijkswaterstaat Grote Projecten en Onderhoud.



Rijkswaterstaat
Zuid-Nederland

Datum

05 MAART 2020

Nummer

RWS-2020/9783

Aan de hand van bovenstaand Kader is de verkeerssituatie op verzorgingsplaats Groote Bleek getoetst aan de volgende aspecten:

1. de parkeerdruk;
2. het ruimtegebruik in relatie tot het opofferen van groen/voorzieningen;
3. uitbreidingsmogelijkheid.

Ad 1. Parkeerdruk

De aangevraagde uitbreiding van het gehuurde perceel, benodigd voor het realiseren van een technische zone en het realiseren van (extra) ruimte voor wachtende auto's, gaat ten koste van parkeerplaatsen voor personenauto's. Uit het oogpunt van verkeersveiligheid hebben verzorgingsplaatsen het doel om de verkeersdeelnemers op gezette tijden gelegenheid te geven uit te rusten. Het aanbieden van voldoende parkeercapaciteit is in dit opzicht van wezenlijk belang.

Uit de aanvraag blijkt dat met de gronduitbreiding van het laadstation drie parkeerplekken voor personenauto's binnen het verblijfsgebied verdwijnen. Gelet op de huidige parkeercapaciteit en bezettingsgraad daarvan, is dit niet bezwaarlijk.

Ad 2. Het ruimtegebruik in relatie tot het opofferen van groen/voorzieningen

Het plaatsen van een overkapping, het uitbreiden van de technische zone, het plaatsen van een schutting om de technische zone en het realiseren van extra ruimte voor wachtende auto's gaat ten koste van (groen)voorzieningen. Hiertegen bestaat echter geen bezwaar.

Ad 3. Uitbreidingsmogelijkheid

Fastned B.V. heeft een onderbouwing aangeleverd met betrekking tot haar aanvraag voor extra ruimte voor wachtende auto's bij haar laadstation op verzorgingsplaats Groote Bleek. De onderbouwing is grotendeels gebaseerd op landelijke ontwikkelingen en de ervaringen van de aanvrager op andere verzorgingsplaatsen in Nederland. Het energielaadpunt is op verzorgingsplaats Groote Bleek immers nog niet gerealiseerd door Fastned B.V., waardoor locatie specifieke informatie op dit punt niet voor handen is.

Rijkswaterstaat heeft de aanvraag van de extra ruimte beoordeeld. Hoewel de onderbouwing van Fastned B.V. niet locatie specifiek is voor verzorgingsplaats Groote Bleek, is de verwachting dat het aantal elektrische voertuigen op de weg blijft toenemen en derhalve het gebruik van energielaadpunten langs snelwegen zal blijven groeien.

De uitbreiding met ruimte voor wachtende auto's bij het energielaadpunt van Fastned B.V. op verzorgingsplaats Groote Bleek past in de doelmatige inrichting van verzorgingsplaats Groote Bleek. Uit het oogpunt van een doelmatig gebruik van het waterstaatswerk is de gronduitbreiding toelaatbaar, terwijl het veilig gebruik van het werk verzekerd blijft.

Fastned B.V. zal bij de nieuwe overkapping echter geen hoogtebegrenzer gaan plaatsen. Derhalve wordt de vergunning van 23 augustus 2016, nummer RWSZ2016-00011215 RWS-2016/35385, ingetrokken voor wat betreft de hoogtebegrenzer.



4. Procedure

De voorbereiding van deze vergunning op grond van de Wbr heeft conform het gestelde in afdeling 4.1.2 van de Algemene wet bestuursrecht (Awb) plaatsgevonden.

**Rijkswaterstaat
Zuid-Nederland**

Datum

05 MAART 2020

Nummer


RWS-2020/9783

5. Conclusie

De in de vergunning van 23 februari 2015 met nummer Z8500242814 RWS-2015/7666, opgenomen voorschriften waarborgen, dat de doelstellingen van het wegbeheer voldoende worden beschermd. Op grond van de in dit besluit opgenomen overwegingen bestaan er daarom geen bezwaren tegen het wijzigen van eerder verleende vergunning van 23 februari 2015 met nummer Z8500242814 RWS-2015/7666.

6. Ondertekening

DE MINISTER VAN INFRASTRUCTUUR EN WATERSTAAT,
namens deze,
hoofd Vergunningverlening
Rijkswaterstaat Zuid-Nederland,

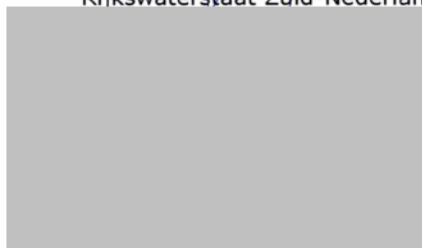



Rijkswaterstaat
Zuid-Nederland

Datum

05 MAART 2020

Nummer
RWS-2020/9783

7. Mededelingen

7.1 Informatie en bezwaar

Voor meer informatie over dit besluit kunt u terecht bij de in deze beschikking genoemde contactpersoon. De contactgegevens staan in de zijkolom van de beschikking. De contactpersoon kan uw vragen beantwoorden en het besluit met u doornemen.

Om te bepalen of u meer informatie wilt, kunnen de volgende vragen en aandachtspunten u helpen:

- Is de inhoud van het besluit duidelijk en is helder wat het concreet voor u betekent?
- Kunt u beoordelen of het besluit inhoudelijk juist is of niet? Of heeft u behoefte aan een toelichting?
- Kloppen de gegevens over u in het besluit en heeft u alle gegevens verstrekt?

Ook wanneer u andere vragen heeft over het besluit of de procedure, of wanneer u zich op een of andere manier heeft gestoord aan de wijze waarop bij de besluitvorming met u of uw belangen is omgegaan, kunt u contact opnemen.

Bent u het niet eens met dit besluit?

Dan kunt u op grond van de Algemene wet bestuursrecht bezwaar maken. U dient hiervoor wel belanghebbende bij het besluit te zijn. De volgende vragen en aandachtspunten kunnen u helpen bij het maken van bezwaar:

- Wat zijn de redenen dat u het met het besluit niet eens bent?
- Welk doel wilt u met uw bezwaar tegen het besluit bereiken? Wat verwacht u van Rijkswaterstaat?
- Is het u voldoende duidelijk wat een bezwaarprocedure inhoudt en weet u of u met een bezwaar uw doel kunt bereiken? Kunt u uw doel op een andere, wellicht eenvoudigere wijze bereiken?

Wanneer u vragen heeft of wanneer u zich afvraagt of het indienen van een bezwaarschrift voor u de geschikte aanpak is, kunt u ook hiervoor contact opnemen met de in de beschikking vermelde contactpersoon. De contactpersoon kan met u overleggen over de te volgen procedure en u informeren over andere mogelijkheden die Rijkswaterstaat u eventueel biedt om tot een oplossing te komen.

Hoe maakt u bezwaar?

Om bezwaar te maken dient u, binnen zes weken na de dag waarop dit besluit is bekendgemaakt, een bezwaarschrift indienen. U kunt uw bezwaarschrift sturen naar de minister van Infrastructuur en Waterstaat, ter attentie van de hoofdingenieur-directeur van Rijkswaterstaat Zuid-Nederland, afdeling Werkenpakket, postbus 2232, 3500 GE te Utrecht.



In het bezwaarschrift dient in ieder geval het volgende te staan:

- uw naam en adres, en liefst ook uw telefoonnummer;
- een duidelijke omschrijving van het besluit waartegen u bezwaar maakt (bijvoorbeeld door de datum en het kenmerk van het besluit te vermelden of door een kopie mee te sturen);
- de reden waarom u bezwaar maakt;
- de datum en uw handtekening.

**Rijkswaterstaat
Zuid-Nederland**

Datum

05 MAART 2020

Nummer

RWS-2020/9783

Voorlopige voorziening

Het indienen van een bezwaarschrift heeft geen schorsende werking. Dat betekent dat het besluit blijft gelden in de tijd dat uw bezwaarschrift in behandeling is. Als u dit niet wilt, bijvoorbeeld omdat het besluit onherstelbare gevolgen heeft voor u, dan kunt u een verzoek om voorlopige voorziening indienen. Dit doet u door de Voorzieningenrechter van de rechtbank in het gebied waar u woont te vragen een voorlopige voorziening te treffen. Indien u niet zelf, maar namens een bedrijf of organisatie een verzoekschrift indient dan kunt u het verzoekschrift sturen naar de rechtbank in het gebied waar het bedrijf of de organisatie is ingeschreven. De rechtbank zal een griffierecht in rekening brengen.

Bij het verzoek dient voorts een afschrift van het bezwaarschrift te worden overgelegd. Zo mogelijk wordt tevens een afschrift van de beschikking waarop het geschil betrekking heeft overgelegd.

Indiening kan ook via de site <http://loket.rechtspraak.nl/bestuursrecht>. Daarvoor dient u wel te beschikken over een elektronische handtekening (DigiD). Kijk op genoemde site voor de precieze voorwaarden.

7.2 Privaatrechtelijke toestemming

Naast de vergunning heeft u voor het gebruik van Staatsgrond en –water nog toestemming nodig van het Rijksvastgoedbedrijf (RVB). Ik wijs u er op dat het RVB aan een dergelijke privaatrechtelijke regeling nog nadere voorwaarden kan stellen, waaronder het betalen van een (marktconforme) gebruiksvergoeding. In verband hiermee is een afschrift van deze vergunning gezonden aan het RVB, die zich met betrekking tot het gebruik van het betrokken staatseigendom schriftelijk tot u kan wenden.

7.3 Afschrift(en) van het besluit

Een afschrift van dit besluit is verzonden aan:

- Ministerie van Binnenlandse Zaken en Koninkrijksrelaties, Rijksvastgoedbedrijf, Directie Transacties en Ontwikkeling (T&O), Afdeling Verkoop en Ingebruikgeving, Sectie Ingebruikgeving, Cluster 2, postbus 16700, 2500 BS te Den Haag, middels het e-mailadres: Postbus.RVB.DIVCentraal@rijksoverheid.nl;
- gemeente Cranendonck, postbus 2090, 6020 AB te Budel;
- NRGValue Tankstations Nederland B.V., Weena 690, 3012 CN te Rotterdam;
- district Midden van Rijkswaterstaat Zuid-Nederland, postbus 2232, 3500 GE te Utrecht, middels PowerBrowser;
- de afdeling Handhaving van Rijkswaterstaat Zuid-Nederland, postbus 2232, 3500 GE te Utrecht, middels PowerBrowser.



Rijkswaterstaat
Zuid-Nederland

Datum

05 MAART 2020

Nummer
RWS-2020/9783

Bijlage 1 Begripsbepalingen

- Aanvraag: de aan deze vergunning ten grondslag liggende aanvraag.
- Ontvangstdatum aanvraag: eerste datum dat de aanvraag ontvangen is bij een bestuursorgaan.
- Vergunninghouder: diegene die krachtens deze vergunning handelingen verricht.
- Vergunningverlening: de afdeling Vergunningverlening van Rijkswaterstaat Zuid-Nederland, postbus 2232, 3500 GE te Utrecht.
- Waterstaatswerk: rijksweg 2, verzorgingsplaats Groote Bleek.
- Werk(en): bouwwerk, weg- of waterbouwkundig werk of anderszins functionele toepassing van een bouwstof.
- Werkzaamheden: het maken, aanleggen, behouden, onderhouden en opruimen van het op grond van de vergunning te behouden werken.

Bijlage 2

- tekening met nummer 31.015_FP_A1_1-100 van 19 juni 2019, revisie 26 juli 2019.

Bijlage 3

- tekening met nummer 31.015_FP_A1_1-500 van 19 juni 2019, revisie 26 juli 2019.

Bijlage 4

- overzicht werkzaamheden 15. Groote Bleek 4.4L, versie 26 juli 2019.

Bijlage 5


- Foto overkapping.

Bijlage 6

- Foto schutting.


Bijlage 7

- Tekening technische zone Fastned van 12 juli 2017.

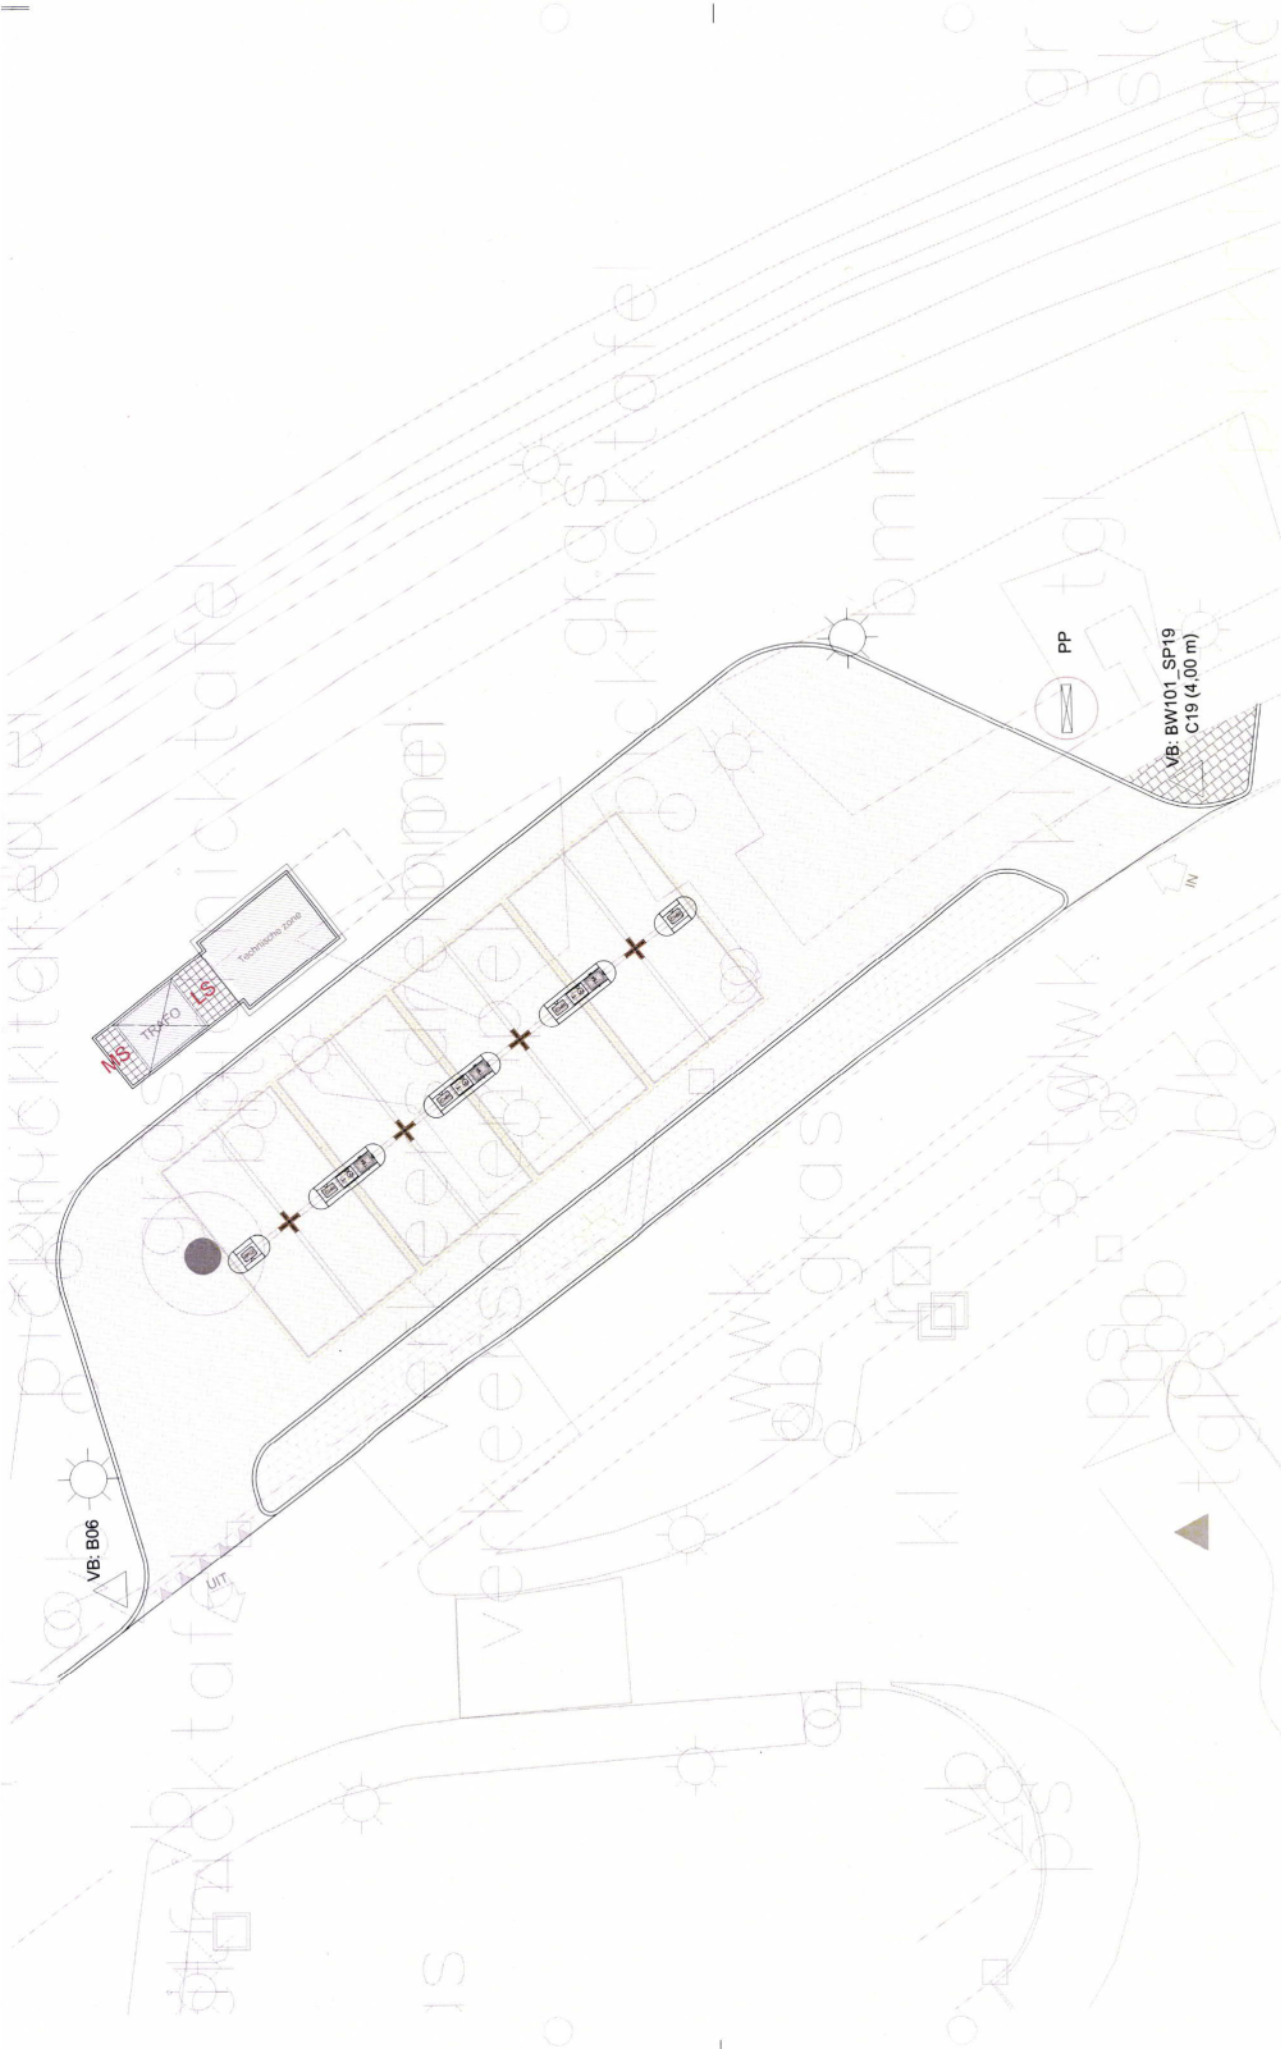


- Bestrijting lastdieren
- Voerpad
- Lantaarnpaal
- Verkeersbord
- Technische zone
- Overlapping
- Herplanting
- Kabeltracé

Tekenaar: **Dierckx**
 Versie: **25 Jun 2019**
 Rev. 1
 Rev. 2
 Rev. 3

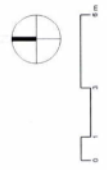


Locatie: **15 Grote Bleek**
 Toelating: **Definitief**
 Nummer: **31.015.FP_A1_1-100**
 Datum: **19/06/2019**
 Formaat: **A1**
 Schaal: **1:100**

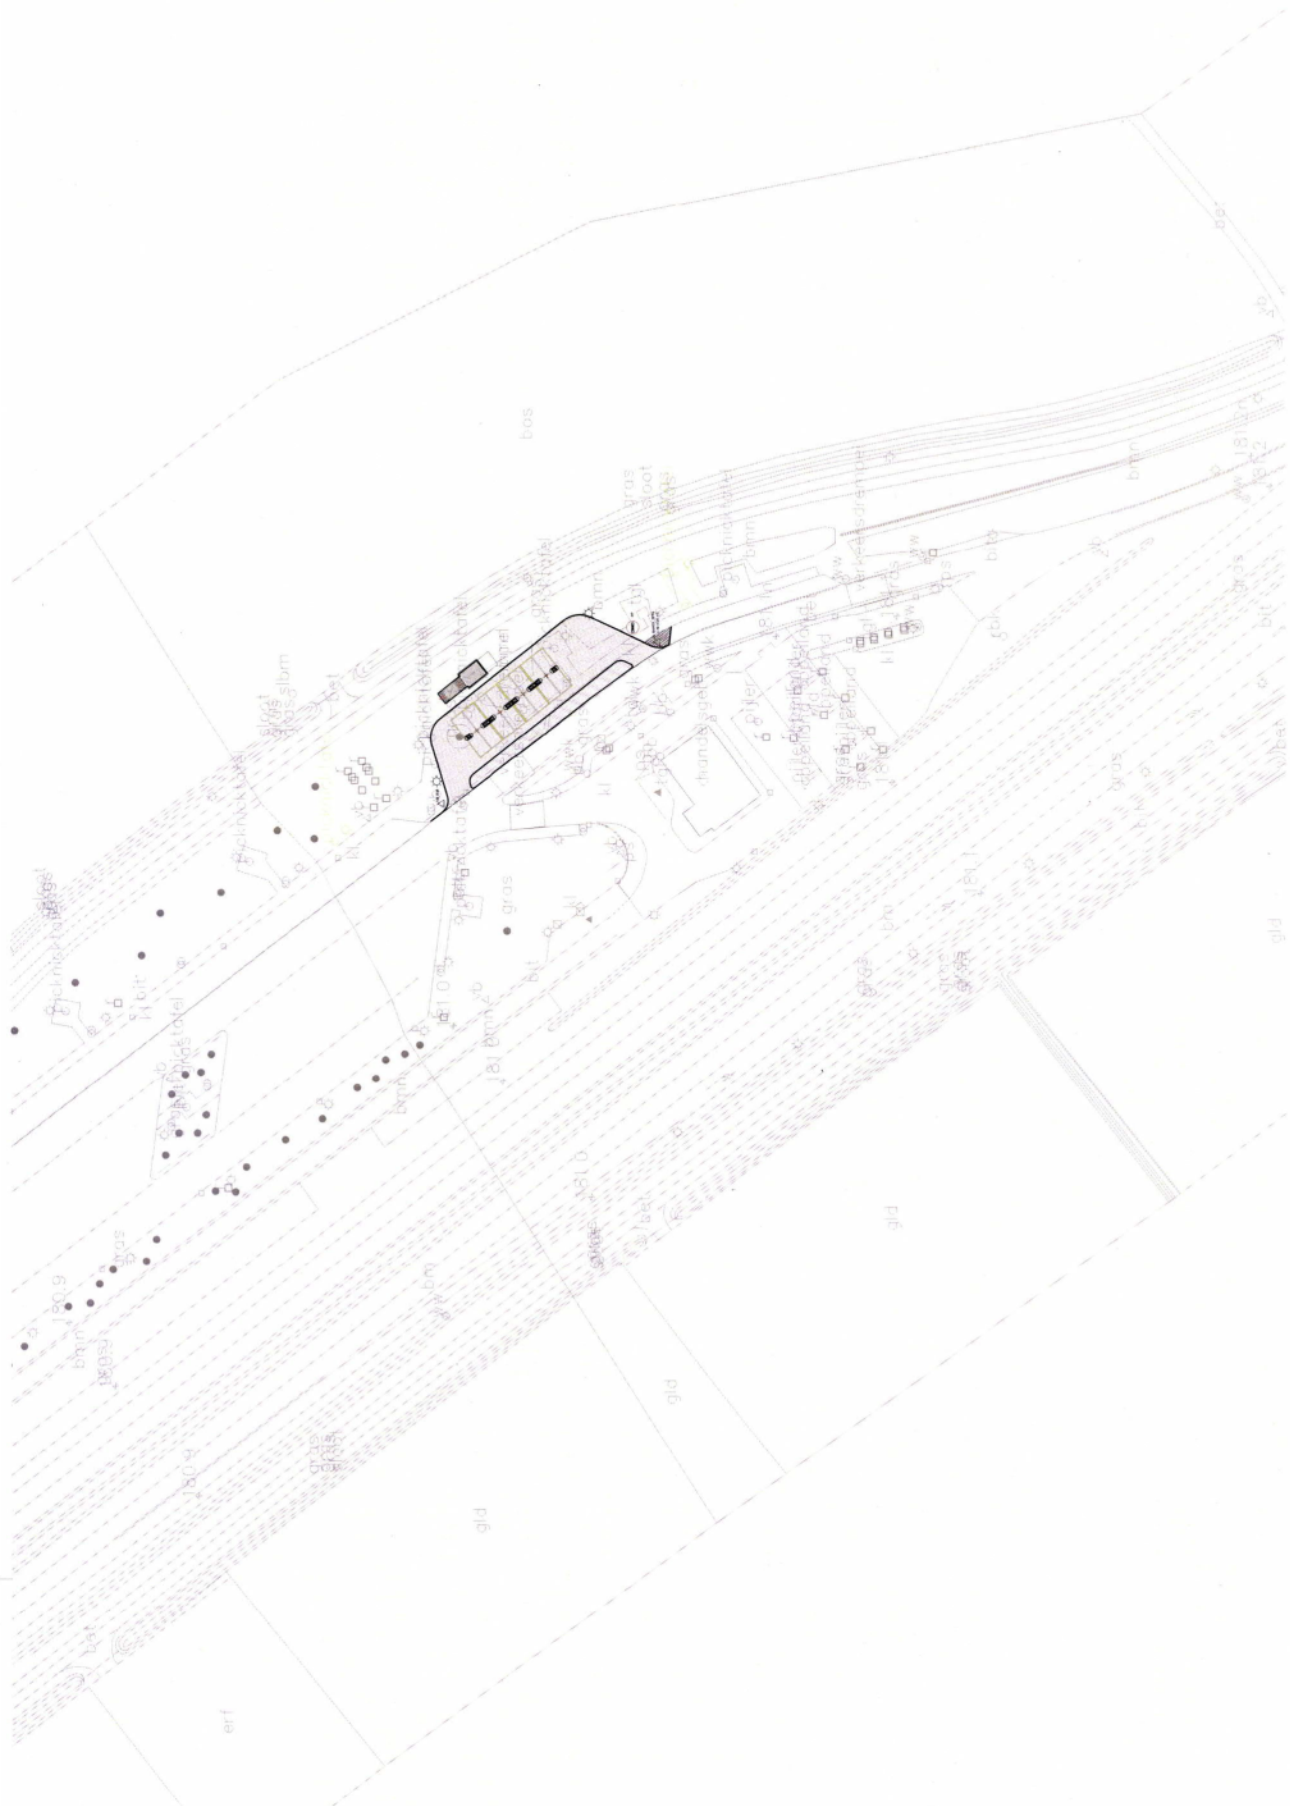

- Bestaand installatie
- Veldpad
- Lantarenpaal
- Verkeersbord
- Technische zone
- Overlapping
- Herplanting
- Kabelroute
- \odot
- \triangle

Tekenaar: **Definief**
 Vrijke: **28 jul 2019**
 Rev.1:
 Rev.2:
 Rev.3:

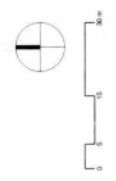

Locatie: **15, Grote Bleek**
 Toewijzing: **Definief**
 Tekening: **Parkground**
 Datum: **15.07.2019**
 Formaat: **A1**
 Schaal: **1:500**

15. Groote Bleek 4.4L

Regio: Zuid Nederland
Werkzaamheden: Inpassing Fastned Laadstation
Formaat: Laadstation 4.4L

Verwijderen Fastned

- 3 x hek
- Asphalt
- Voetpad incl. stoeprand

Verplaatsen Fastned

- Station aansluiten op rioolput
- 1 x vuilnisbak
- 3 x lantarenpaal
- 2 x picknickbank

Aanbrengen Fastned

- Klinkerverharding incl. ontgraven en aanbrengen fundering; 553,1 m²
- Voetpadverharding; 98,5 m²
- Overkapping:
 - o 4 x houten kruiskolom, inclusief fundering, vrije hoogte 4,3 meter.
 - o 4 x houten dakconstructie, inclusief zonnepanelen semi-transparant, 6,0 x 10,0 meter.
 - o Totale overkapping bedraagt 12,0 x 20,0 meter
- 2 x laaideiland, beton elementen, met plaats voor 4 snelladers (10,0 x 1,0 meter)
- Snelladers, bestaande uit Userinterface (staat op het laaideiland) en Powercabinette (onderdeel van technische zone)
- 2 x tesla-adapterpaal
- Mantelbuizen
- Technische zone, 5,3 x 5,0 meter (uitbreidbaar tot 10,6 x 5,0 meter), tbv alle installaties voor het snelladen, waaronder de transformator, meterkast en powercabinettes.
- 2 verkeersborden;
 - o 1 aan de invoegstrook van het laadstation
 - o 1 aan de uitrijstrook van het laadstation
- 2 x lantarenpaal
- Kleine bijkomende werken zoals verlichting en camera's als onderdeel van het laadstation

Aanbrengen RWS (taak wegbeheerder, uitgevoerd door Fastned, zoals afgesproken)

- 2 elektrisch-laden-verkeersborden
 - o 1 aan het begin van de verzorgingslocatie
 - o 1 nabij de invoegstrook van het laadstation

Aanbrengen Netbeheerder

- Inkomende netaansluiting naar Transformator; 1-2 MVA
- Transformator, inclusief behuizing (huurt Fastned van netbeheerder)



FASTNED

snelladen



Hoogte schutting = 2,5 meter



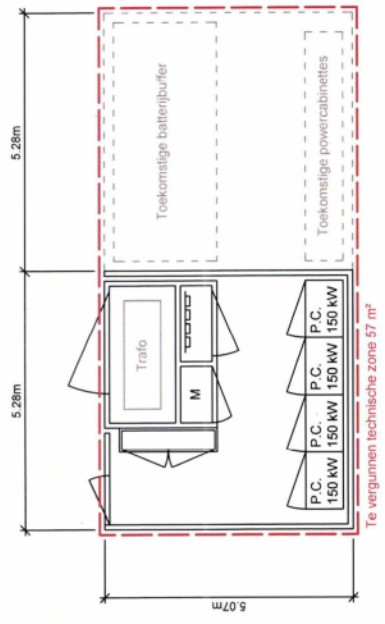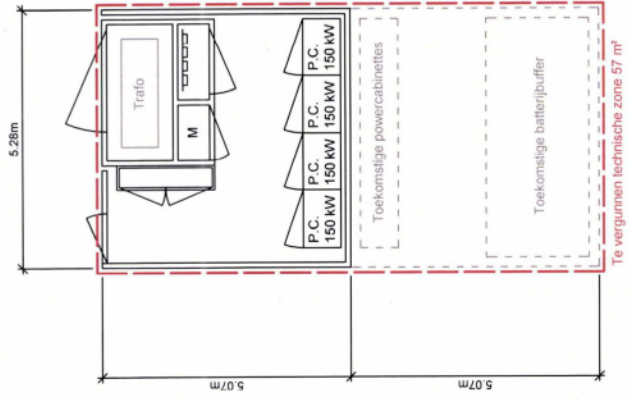

Locatie: 000. Basis
 Toevoeging: Definitief Ontwerp
 Tekening: Technische zone Fastned
 Nummer: --
 Datum: 12/07/2017
 Formaat: A3
 Schaal: 1:100

