


- Gras
- Toekomstige uitbreiding
- Inpassing Fastned
- Voetpad
- Boom
- Te verwijderen
- Herplaatsing
- Lantarenpaal
- Verkeersbord

Tekenaar:  Definitief  
 Versie:   
 Rev.1:   
 Rev.2:   
 Rev.3:

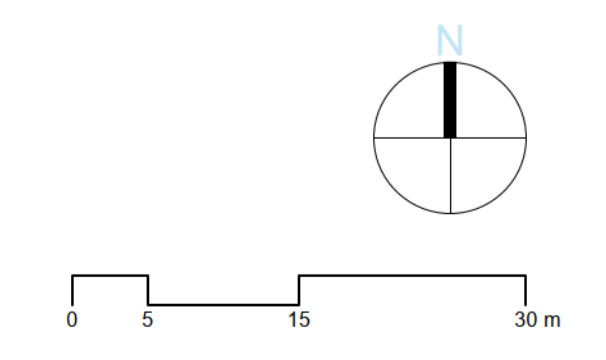

Locatie: 30. Roevenpeel  
 Toevoeging: Definitief  
 Tekening: Situatie - Bestaand  
 Nummer: 31.030\_FP\_A1\_1-500  
 Datum: 20/04/2021  
 Formaat: A1  
 Schaal: 1:500

