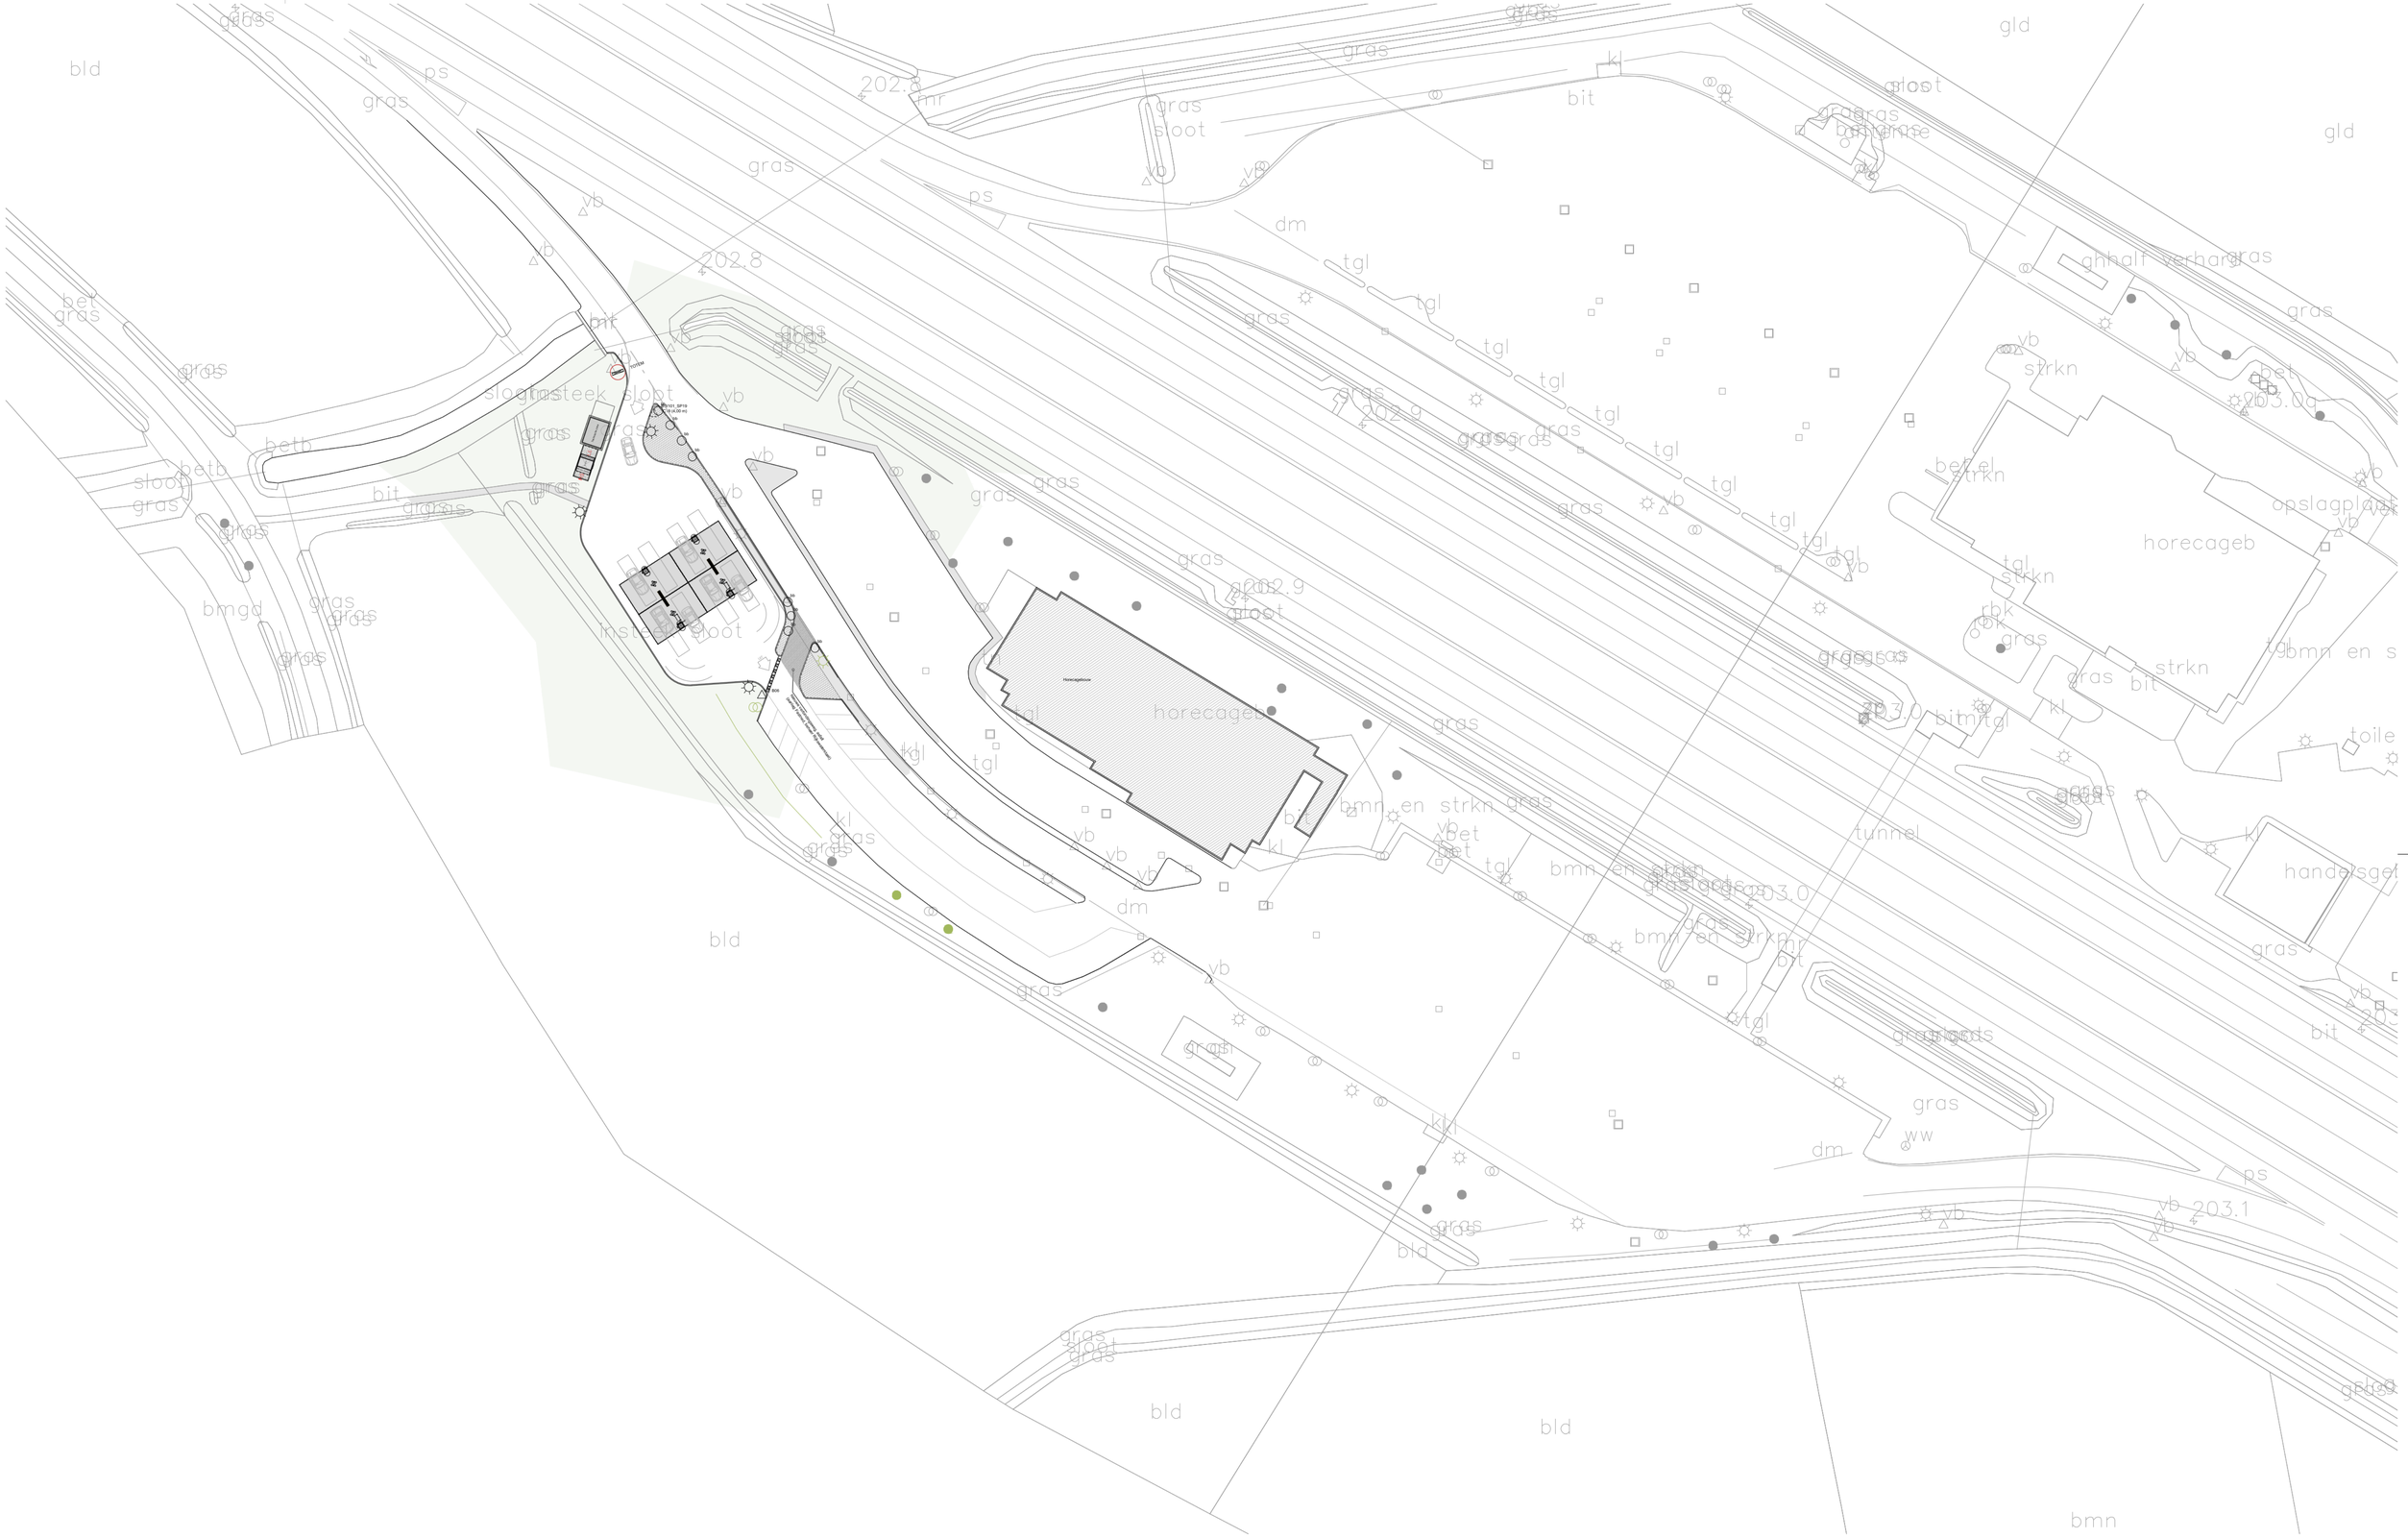

Gras
Voetpad
Lantarenpaal
Verkeersbord
Toekomstige uitbreiding
Boom
Inpassing Fastned
Te verwijderen
Herplaatsing

Tekenaar:
Versie: Definitief
Rev.1:
Rev.2:
Rev.3:

N

0 5 15 30 m

Locatie: 30. Roevenpeel
Toevoeging: Definitief
Tekening: Situatie - Nieuw 4.4-01
Nummer: 31.030_FP_A1_1-500
Datum: 20/04/2021
Formaat: A1
Schaal: 1:500

James Watstraat 77-79 | 1087 DL Amsterdam | T: 020-7155316 | E: contact@fastned.nl

FASTNED

Deze tekening is in het bezit van Fastned BV. Zij mag niet zonder onze voorafgaande uitdrukkelijke toestemming worden gebruikt, vermenigvuldigd, of aan derden worden verstrekt.