



Doorsnede B-B




Bovenaanzicht

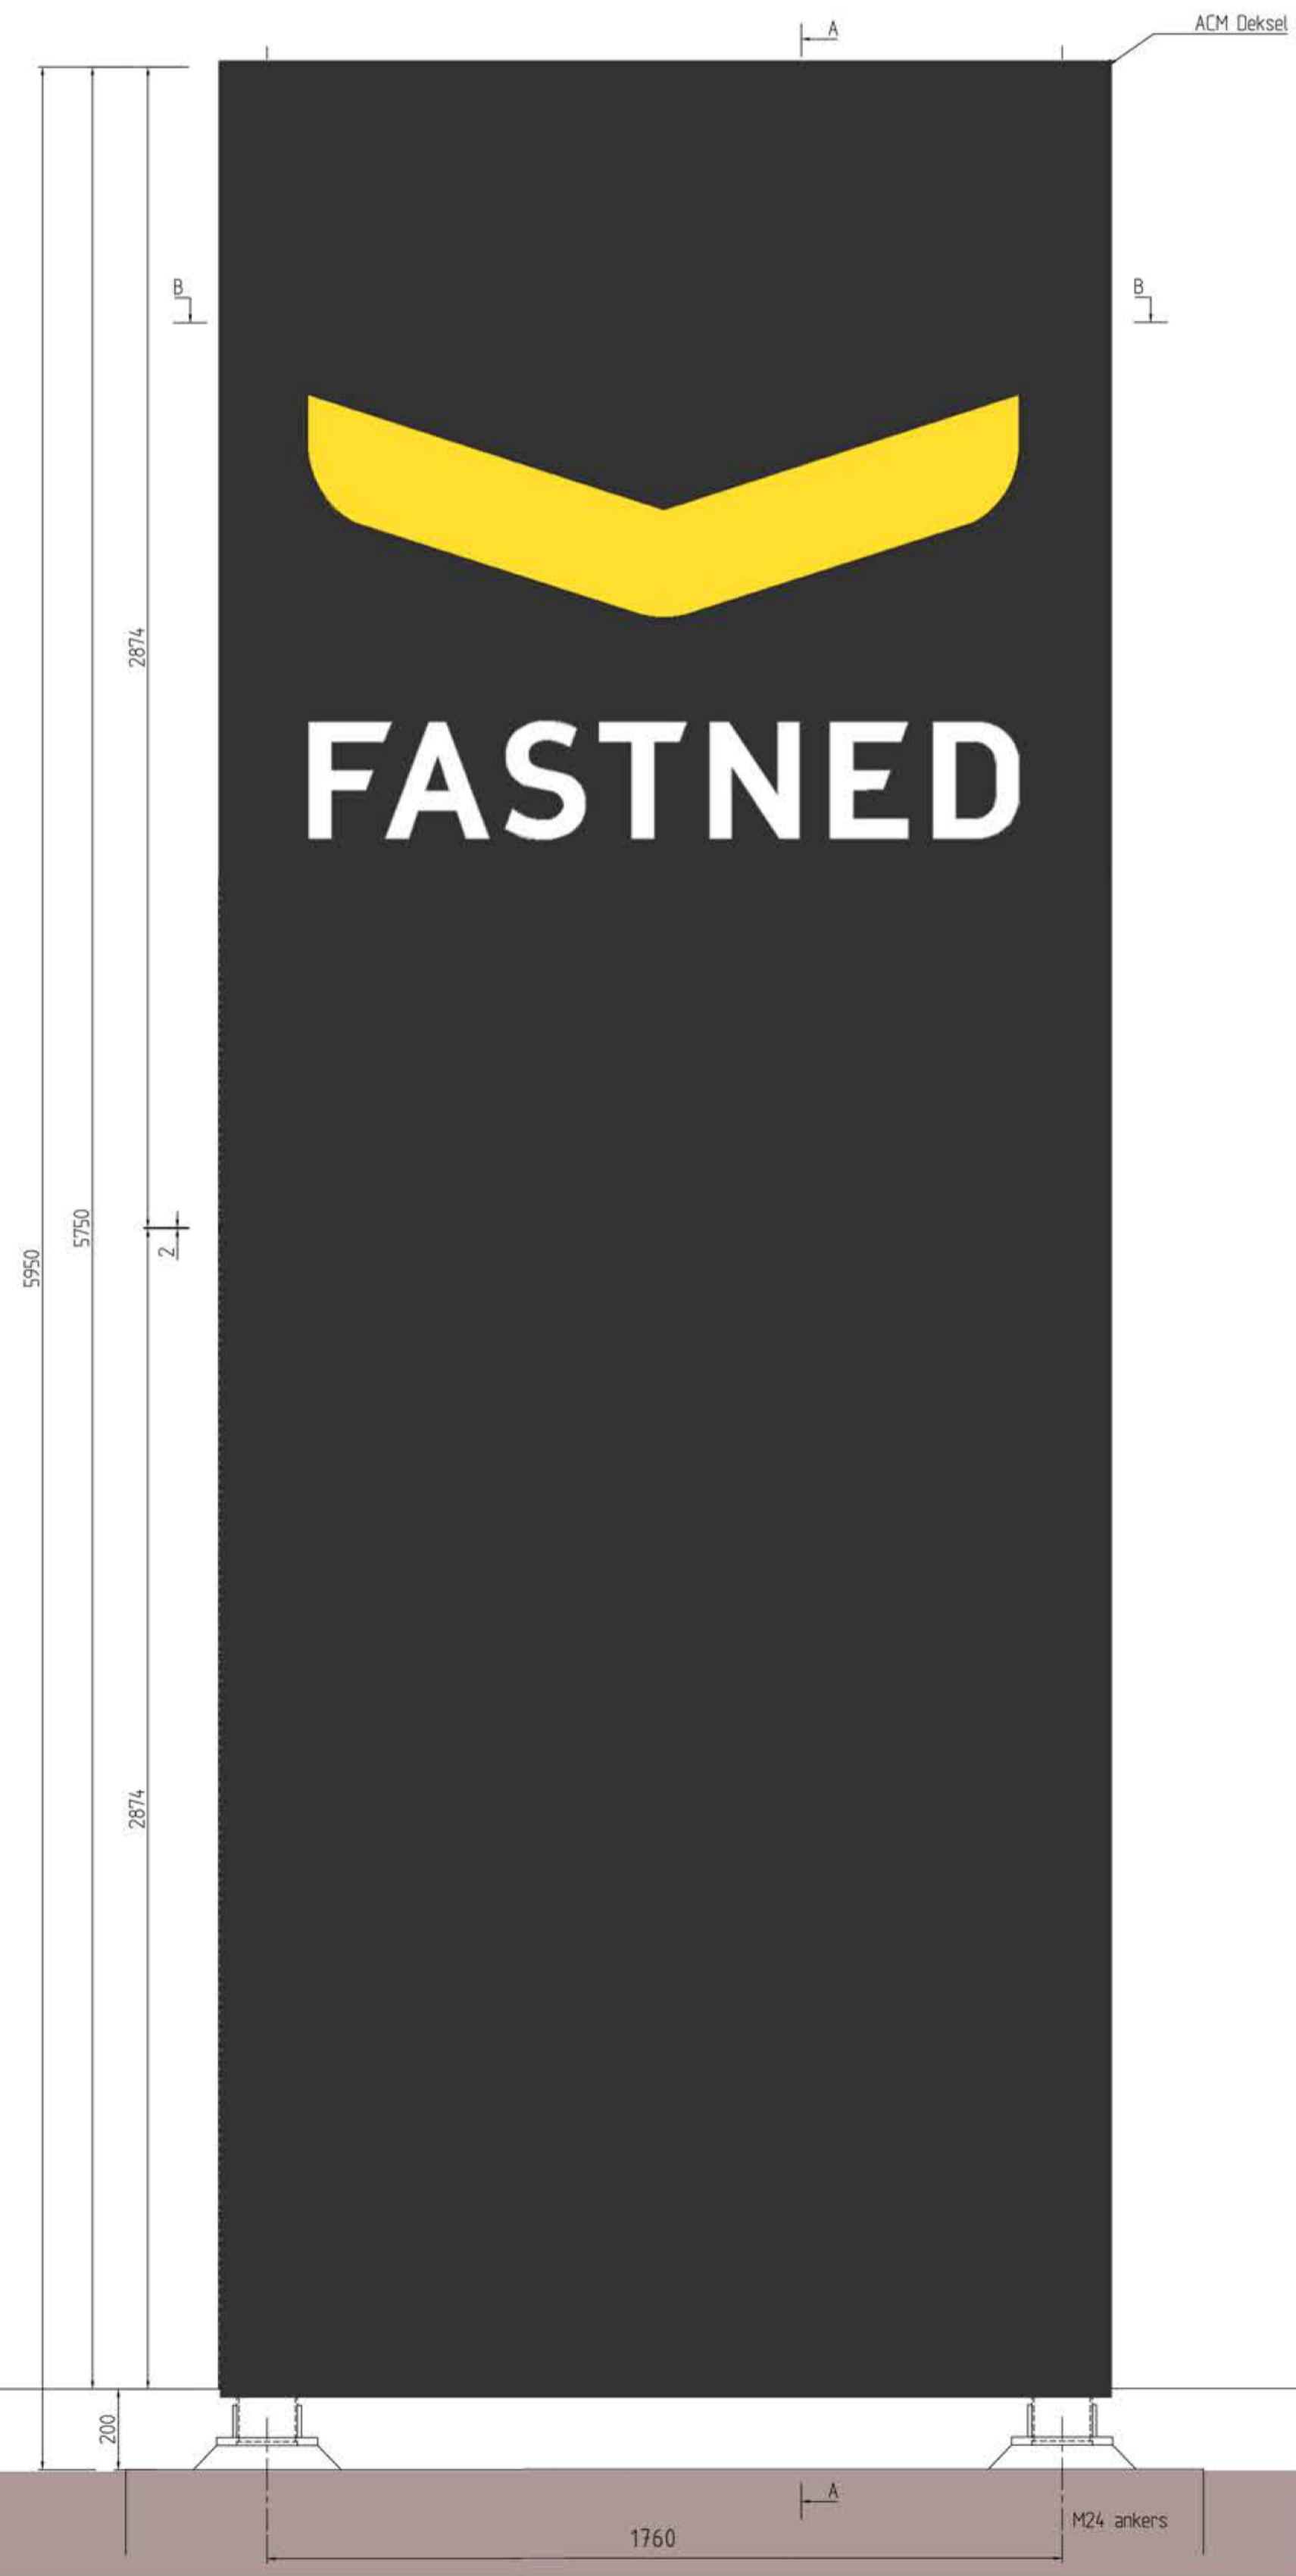



Vooraanzicht

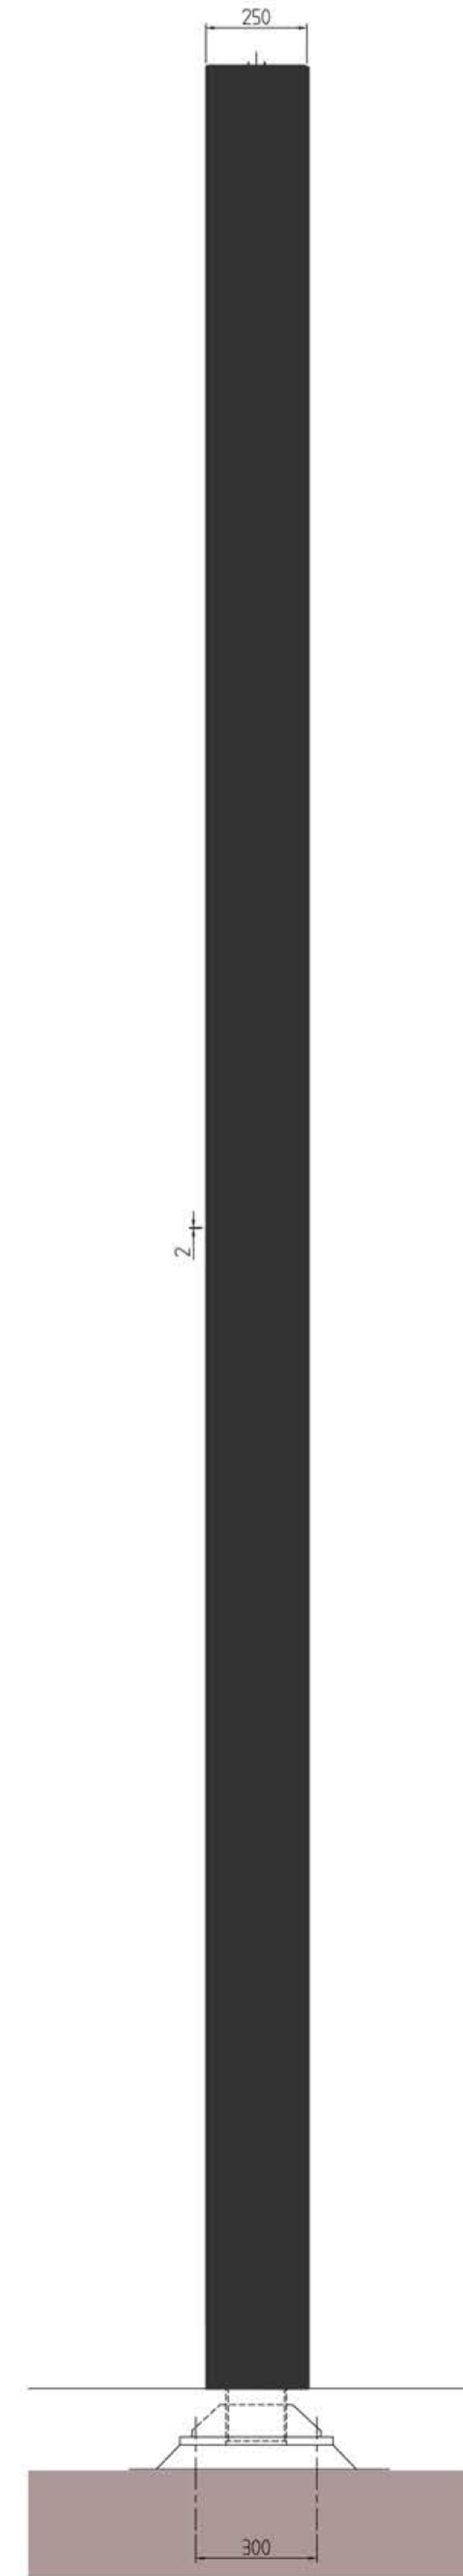

Zijaanzicht

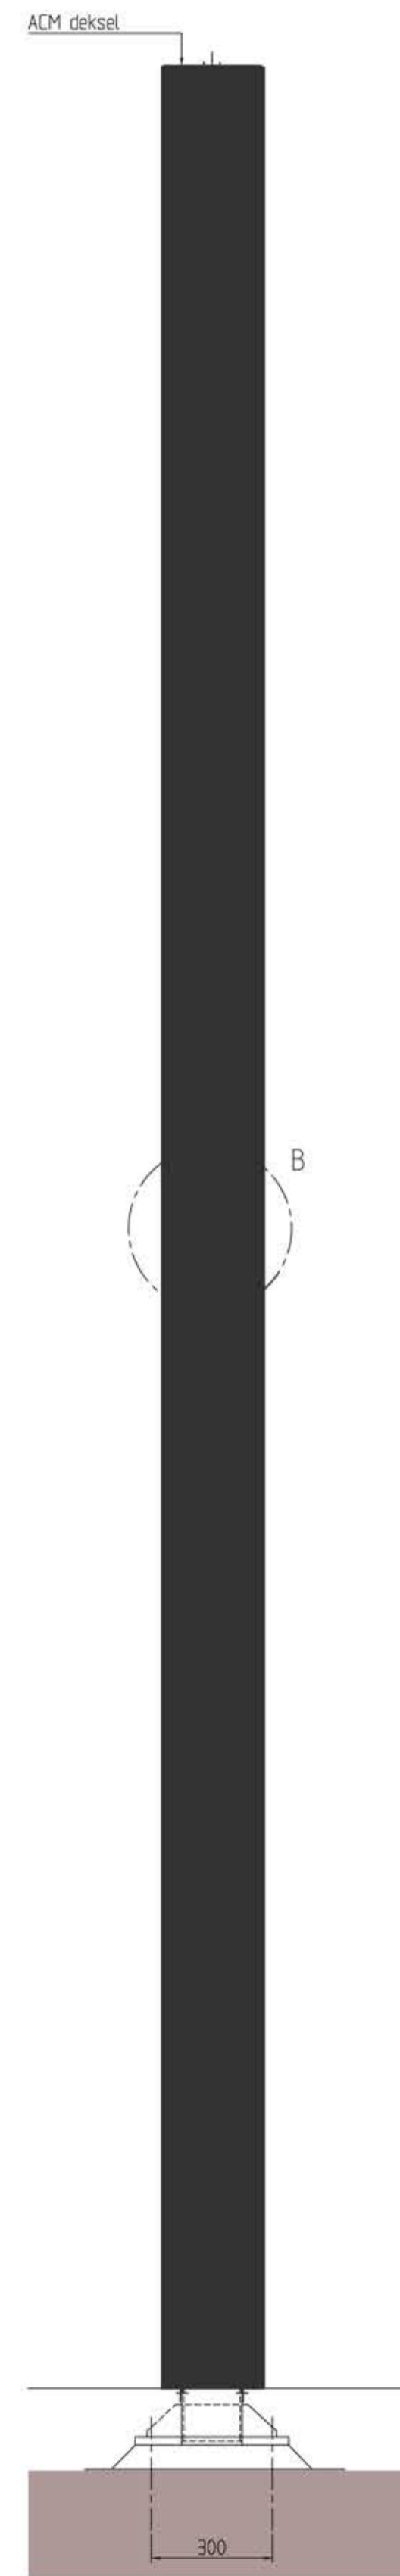

Doorsnede A-A

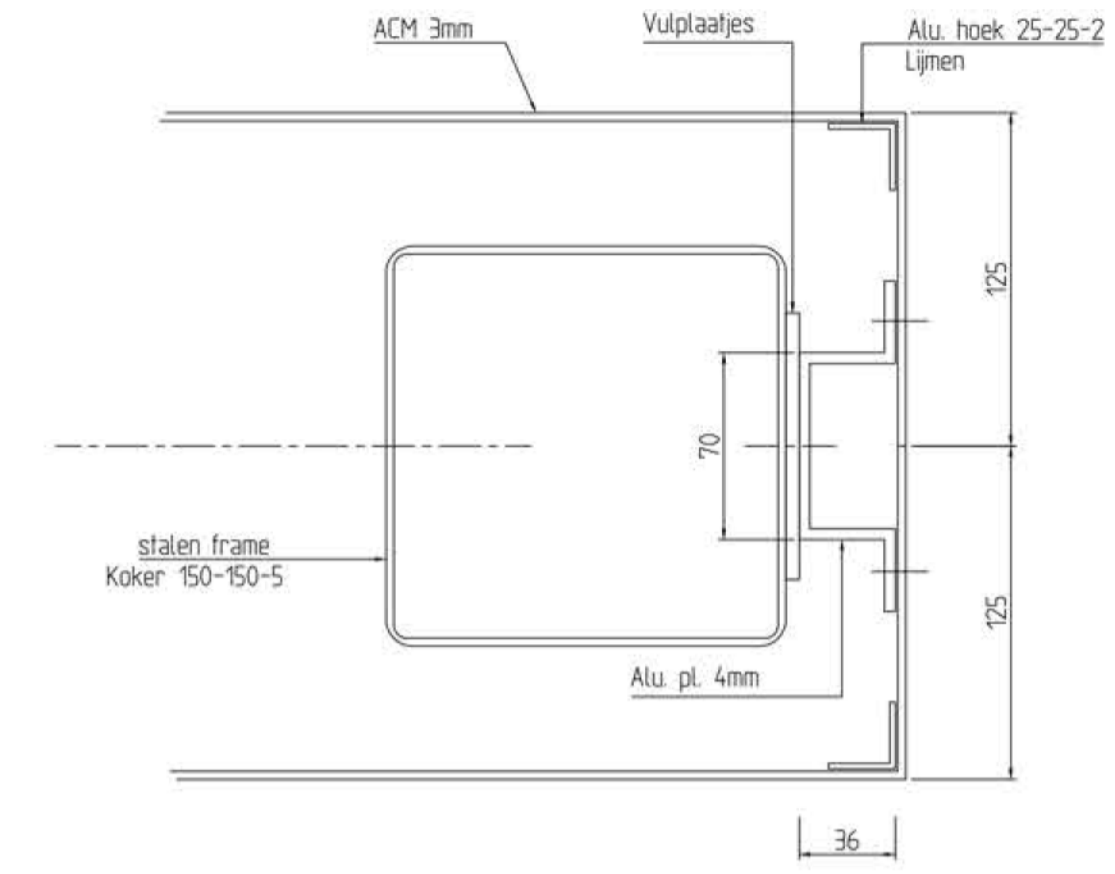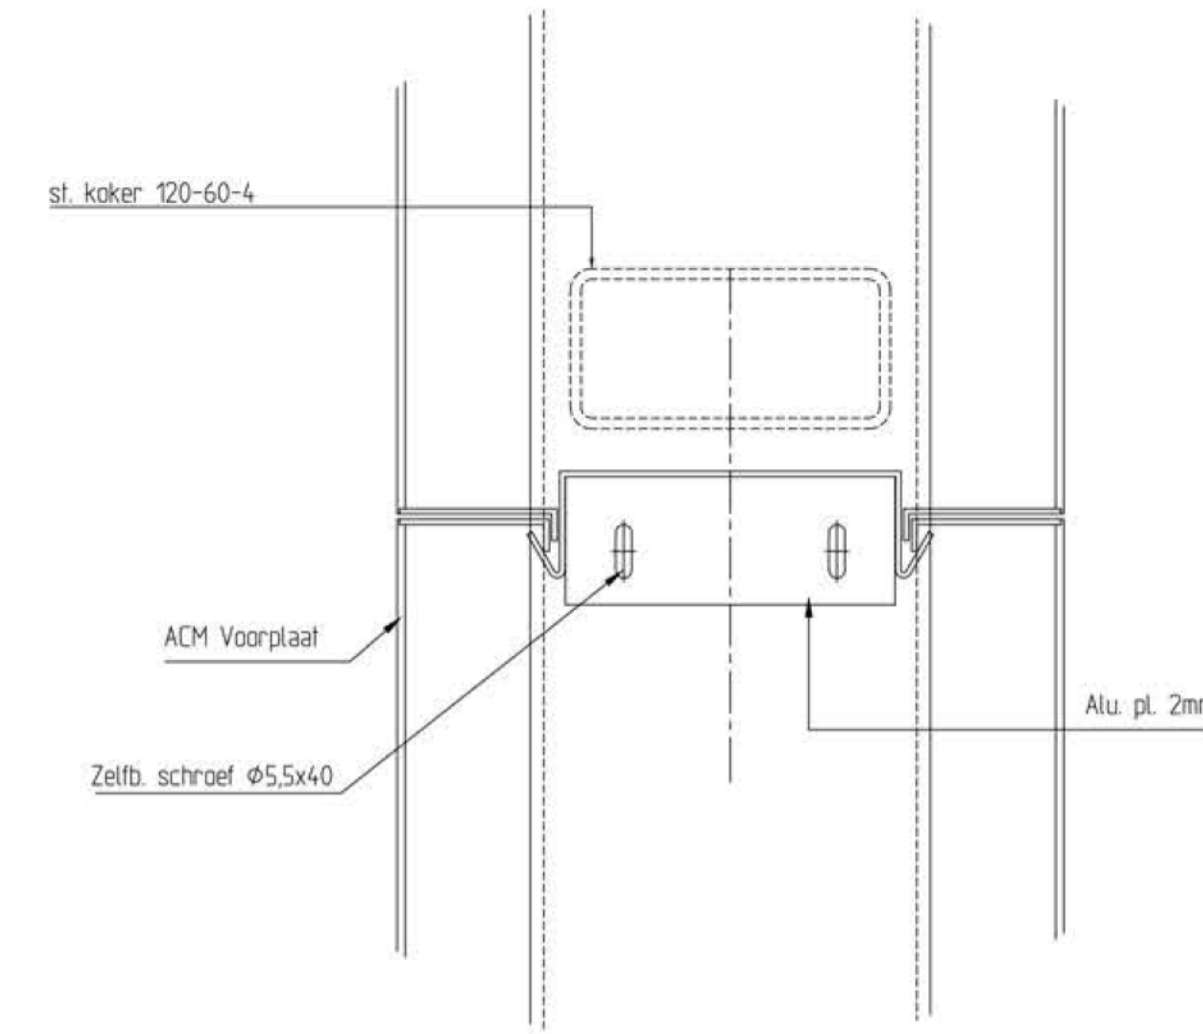

Detail A

Schaal 1:5