




Achteraanzicht - Schaal 1:50

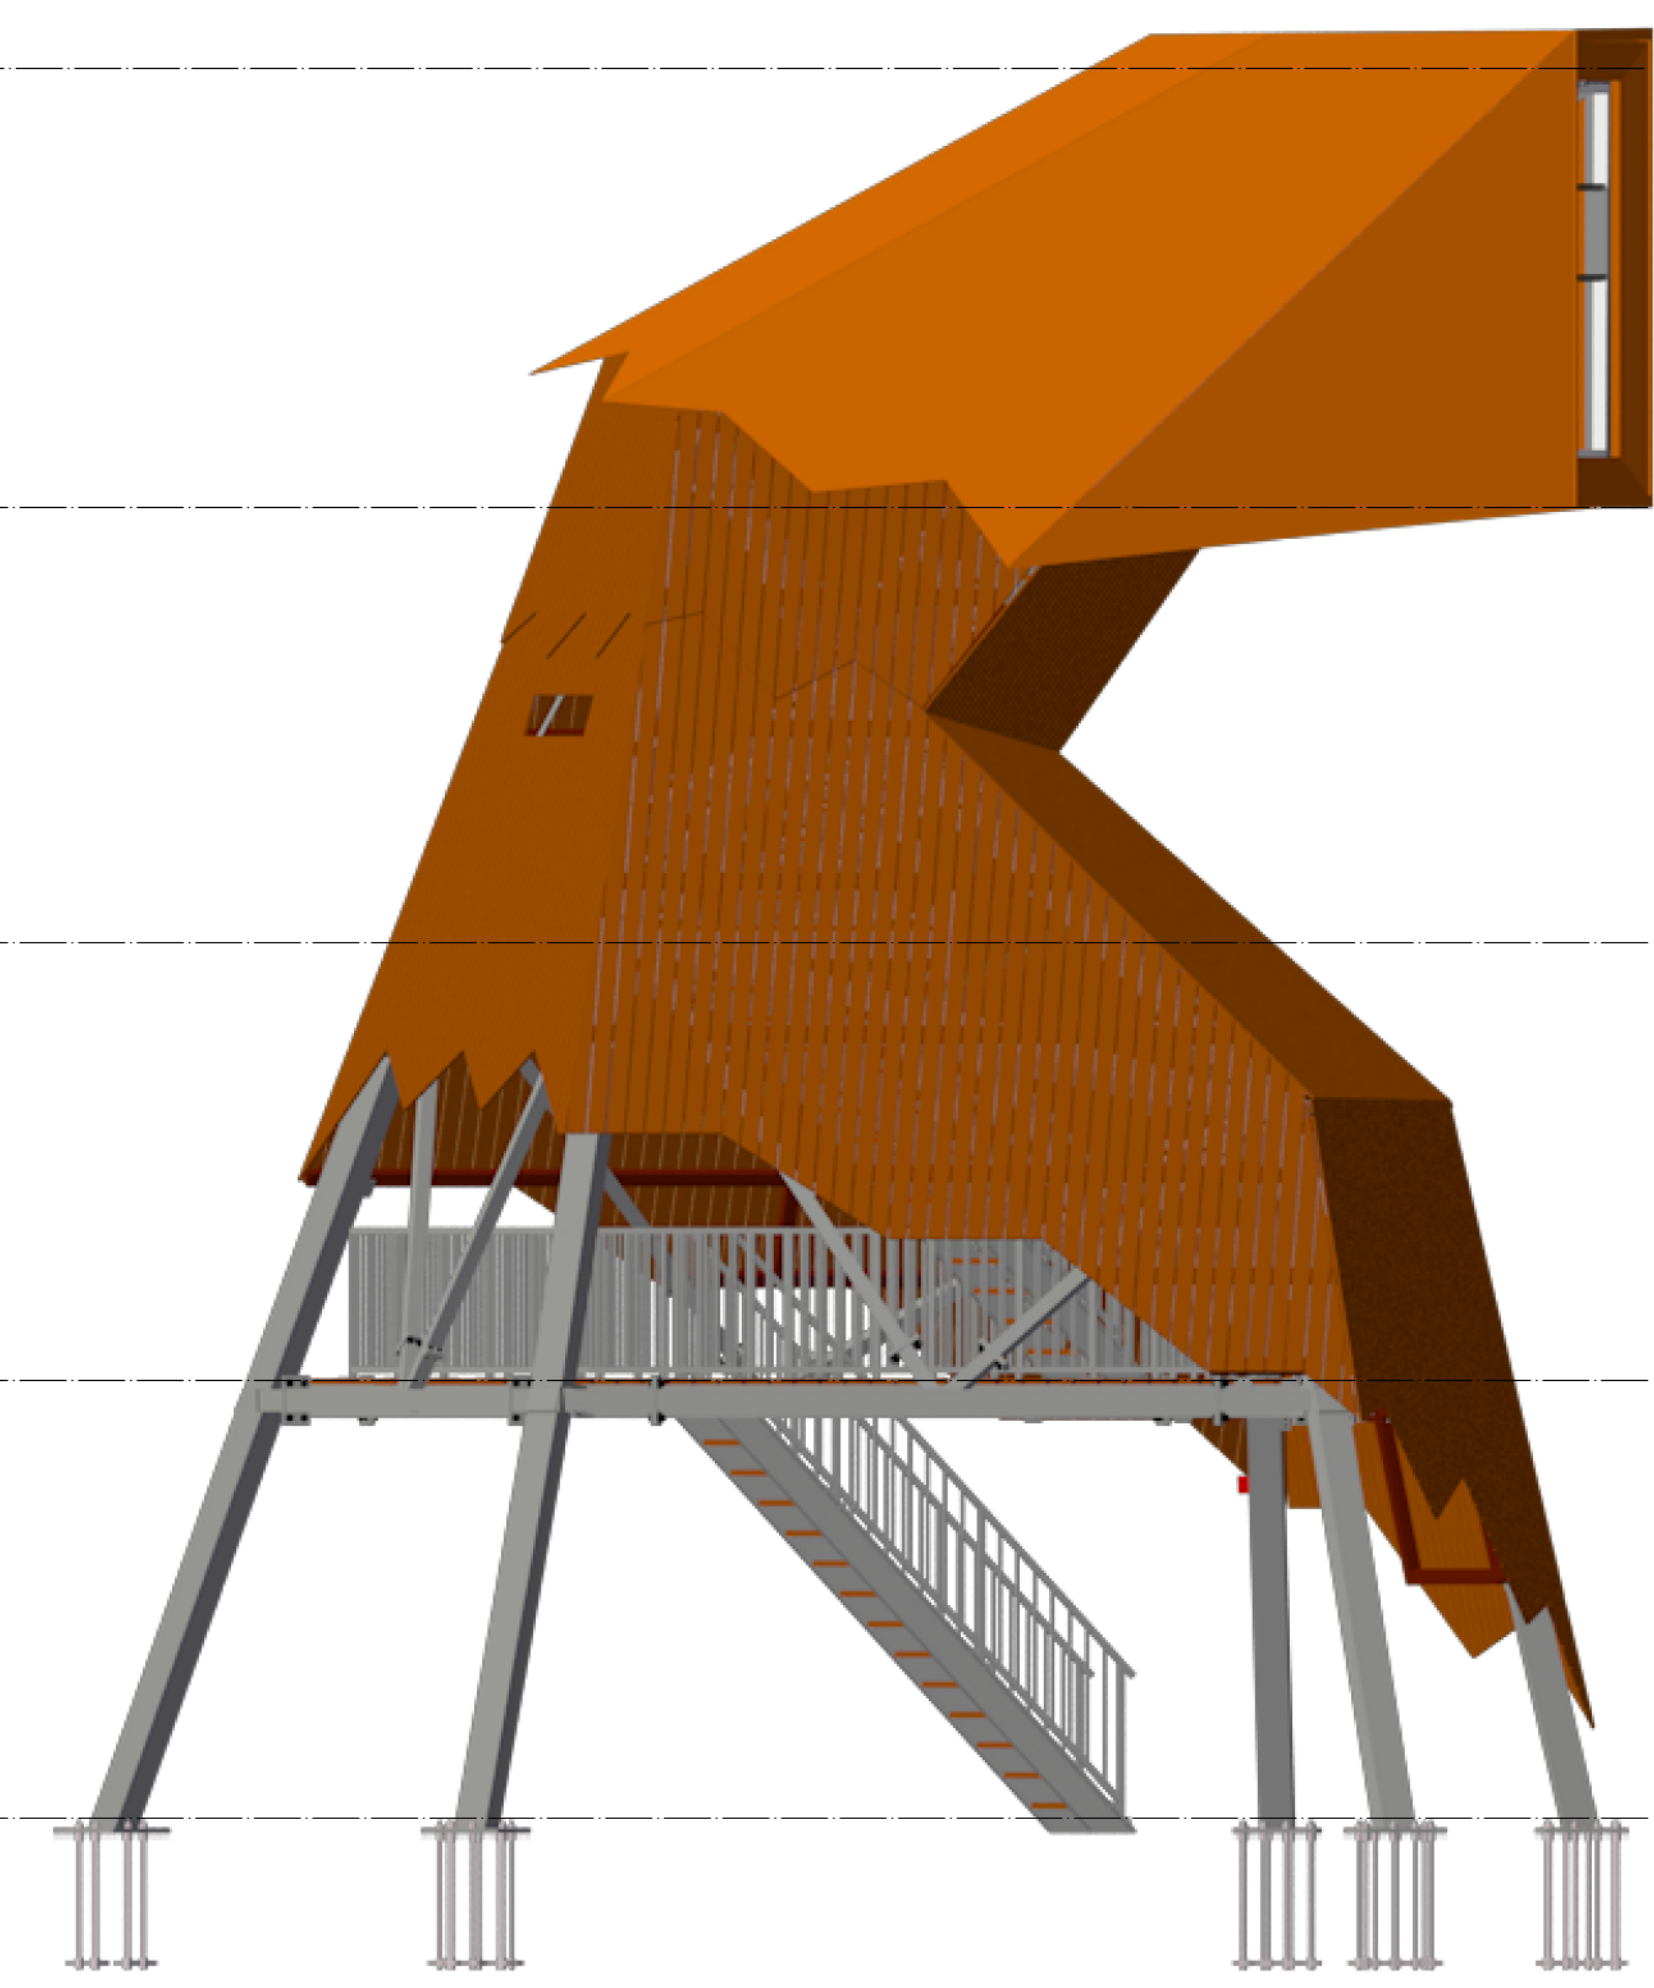


Zij aanzicht links - Schaal 1:50

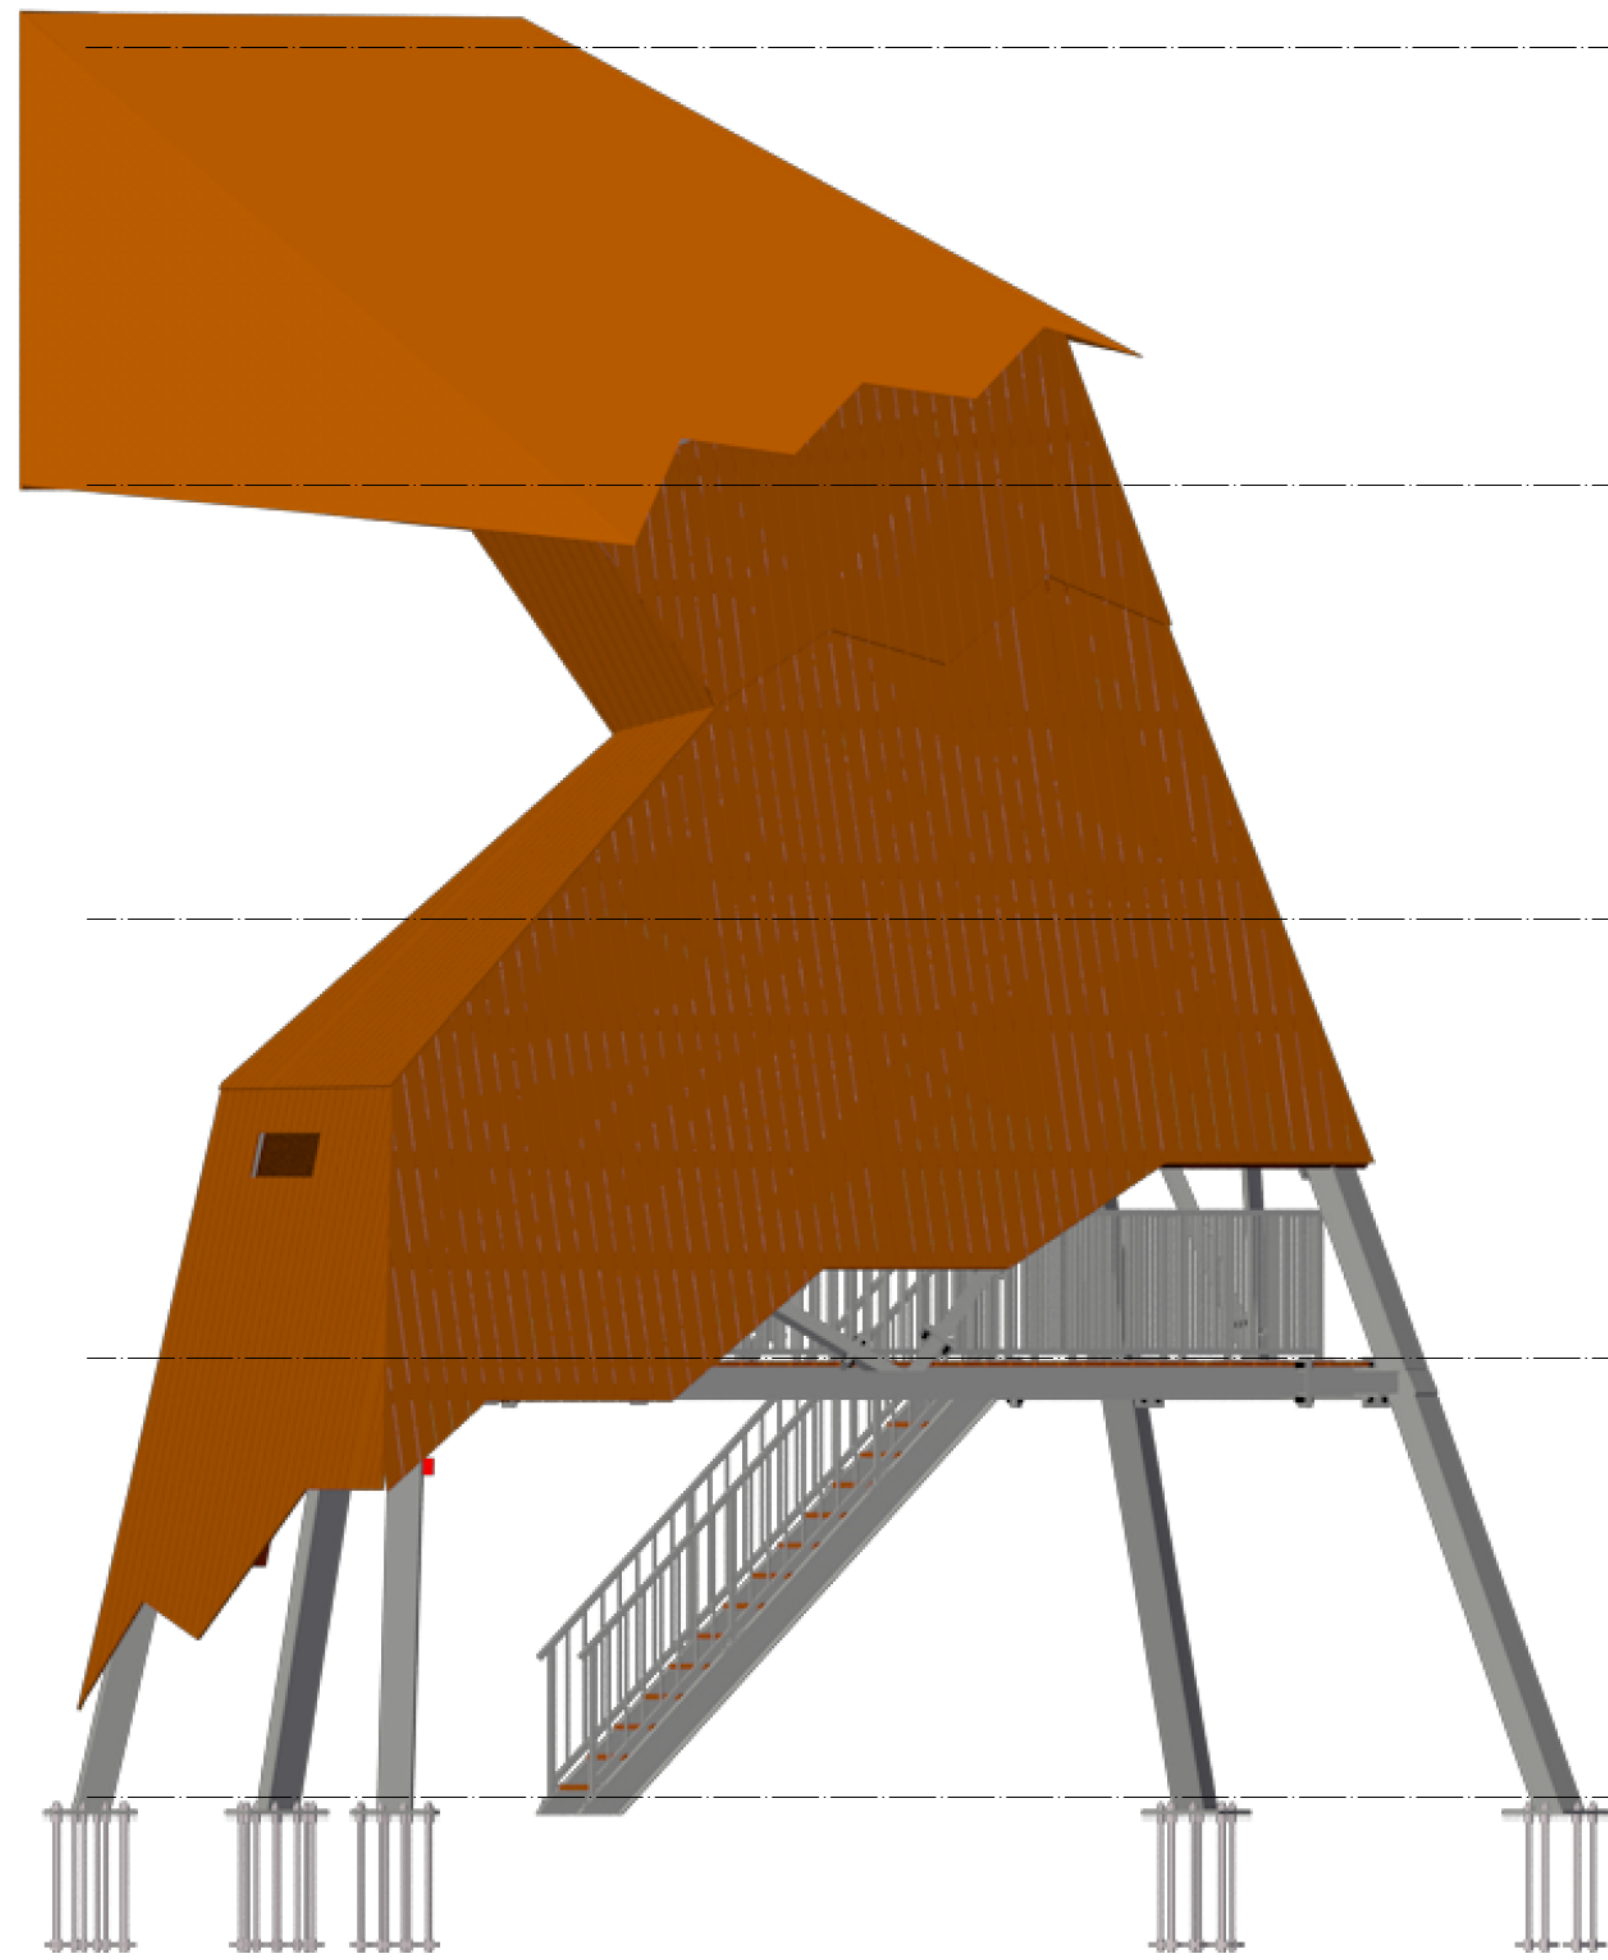


Zij aanzicht Rechts - Schaal 1:50

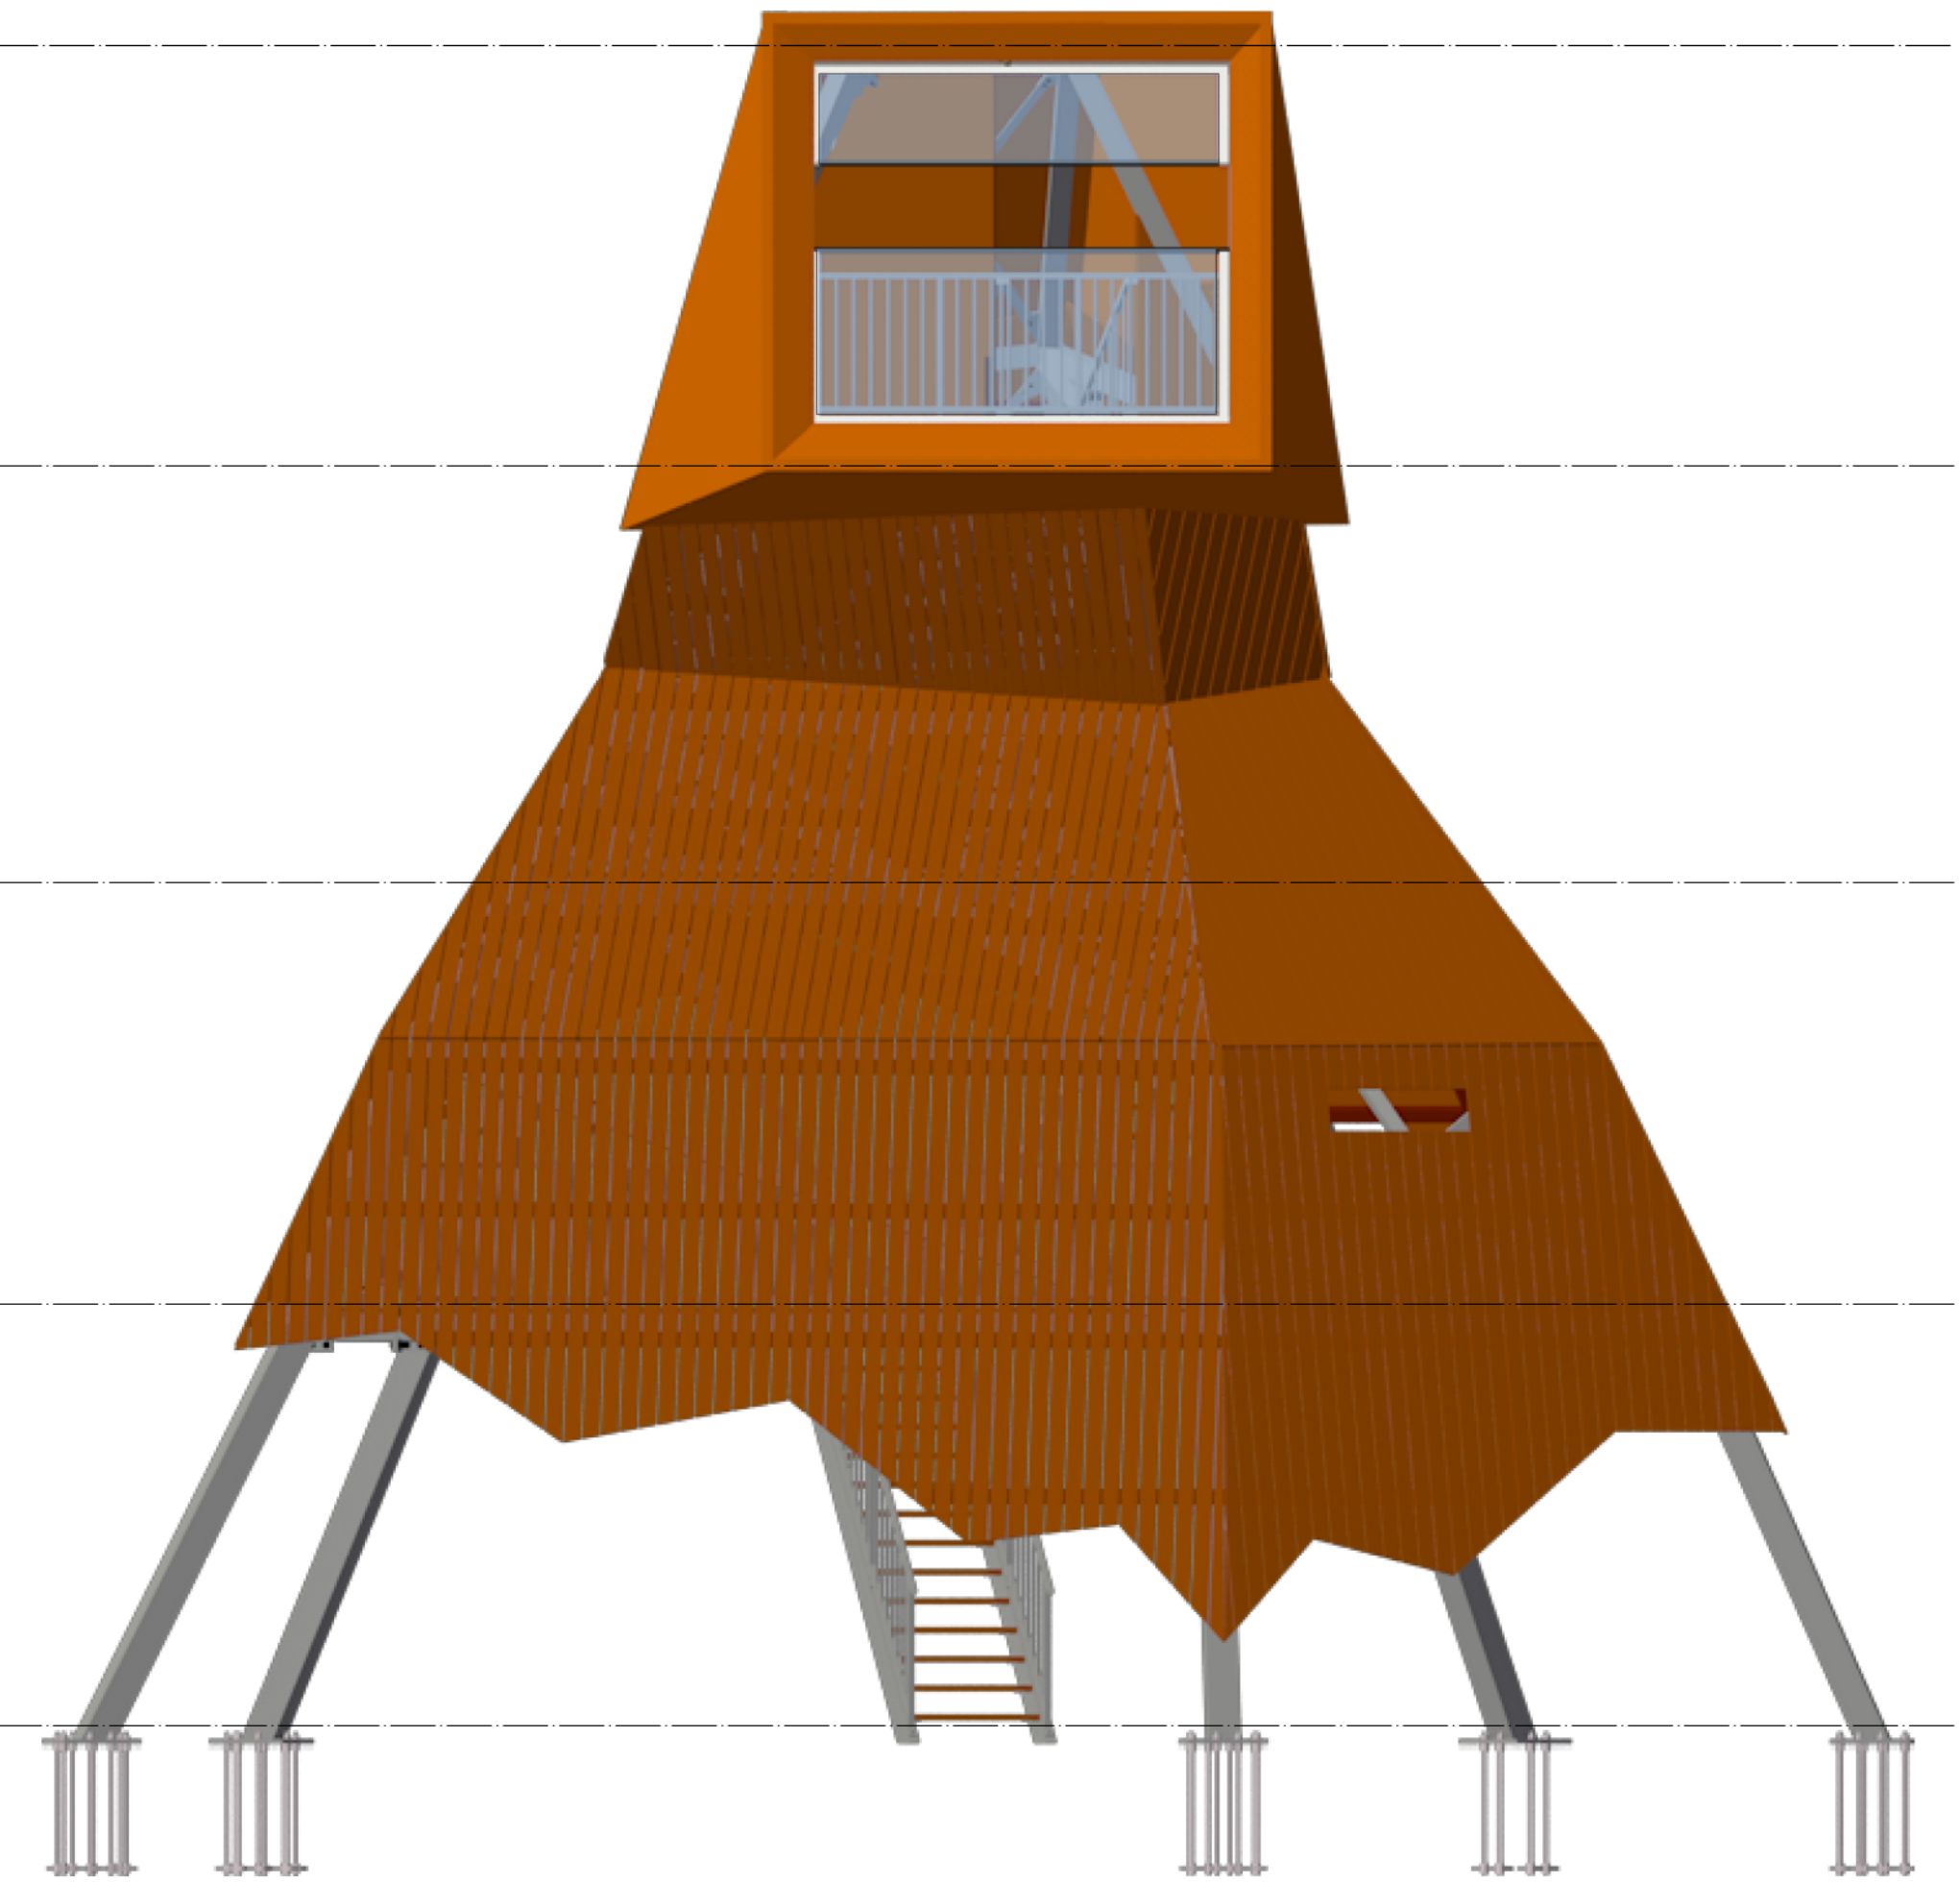


Vooraanzicht - Schaal 1:50

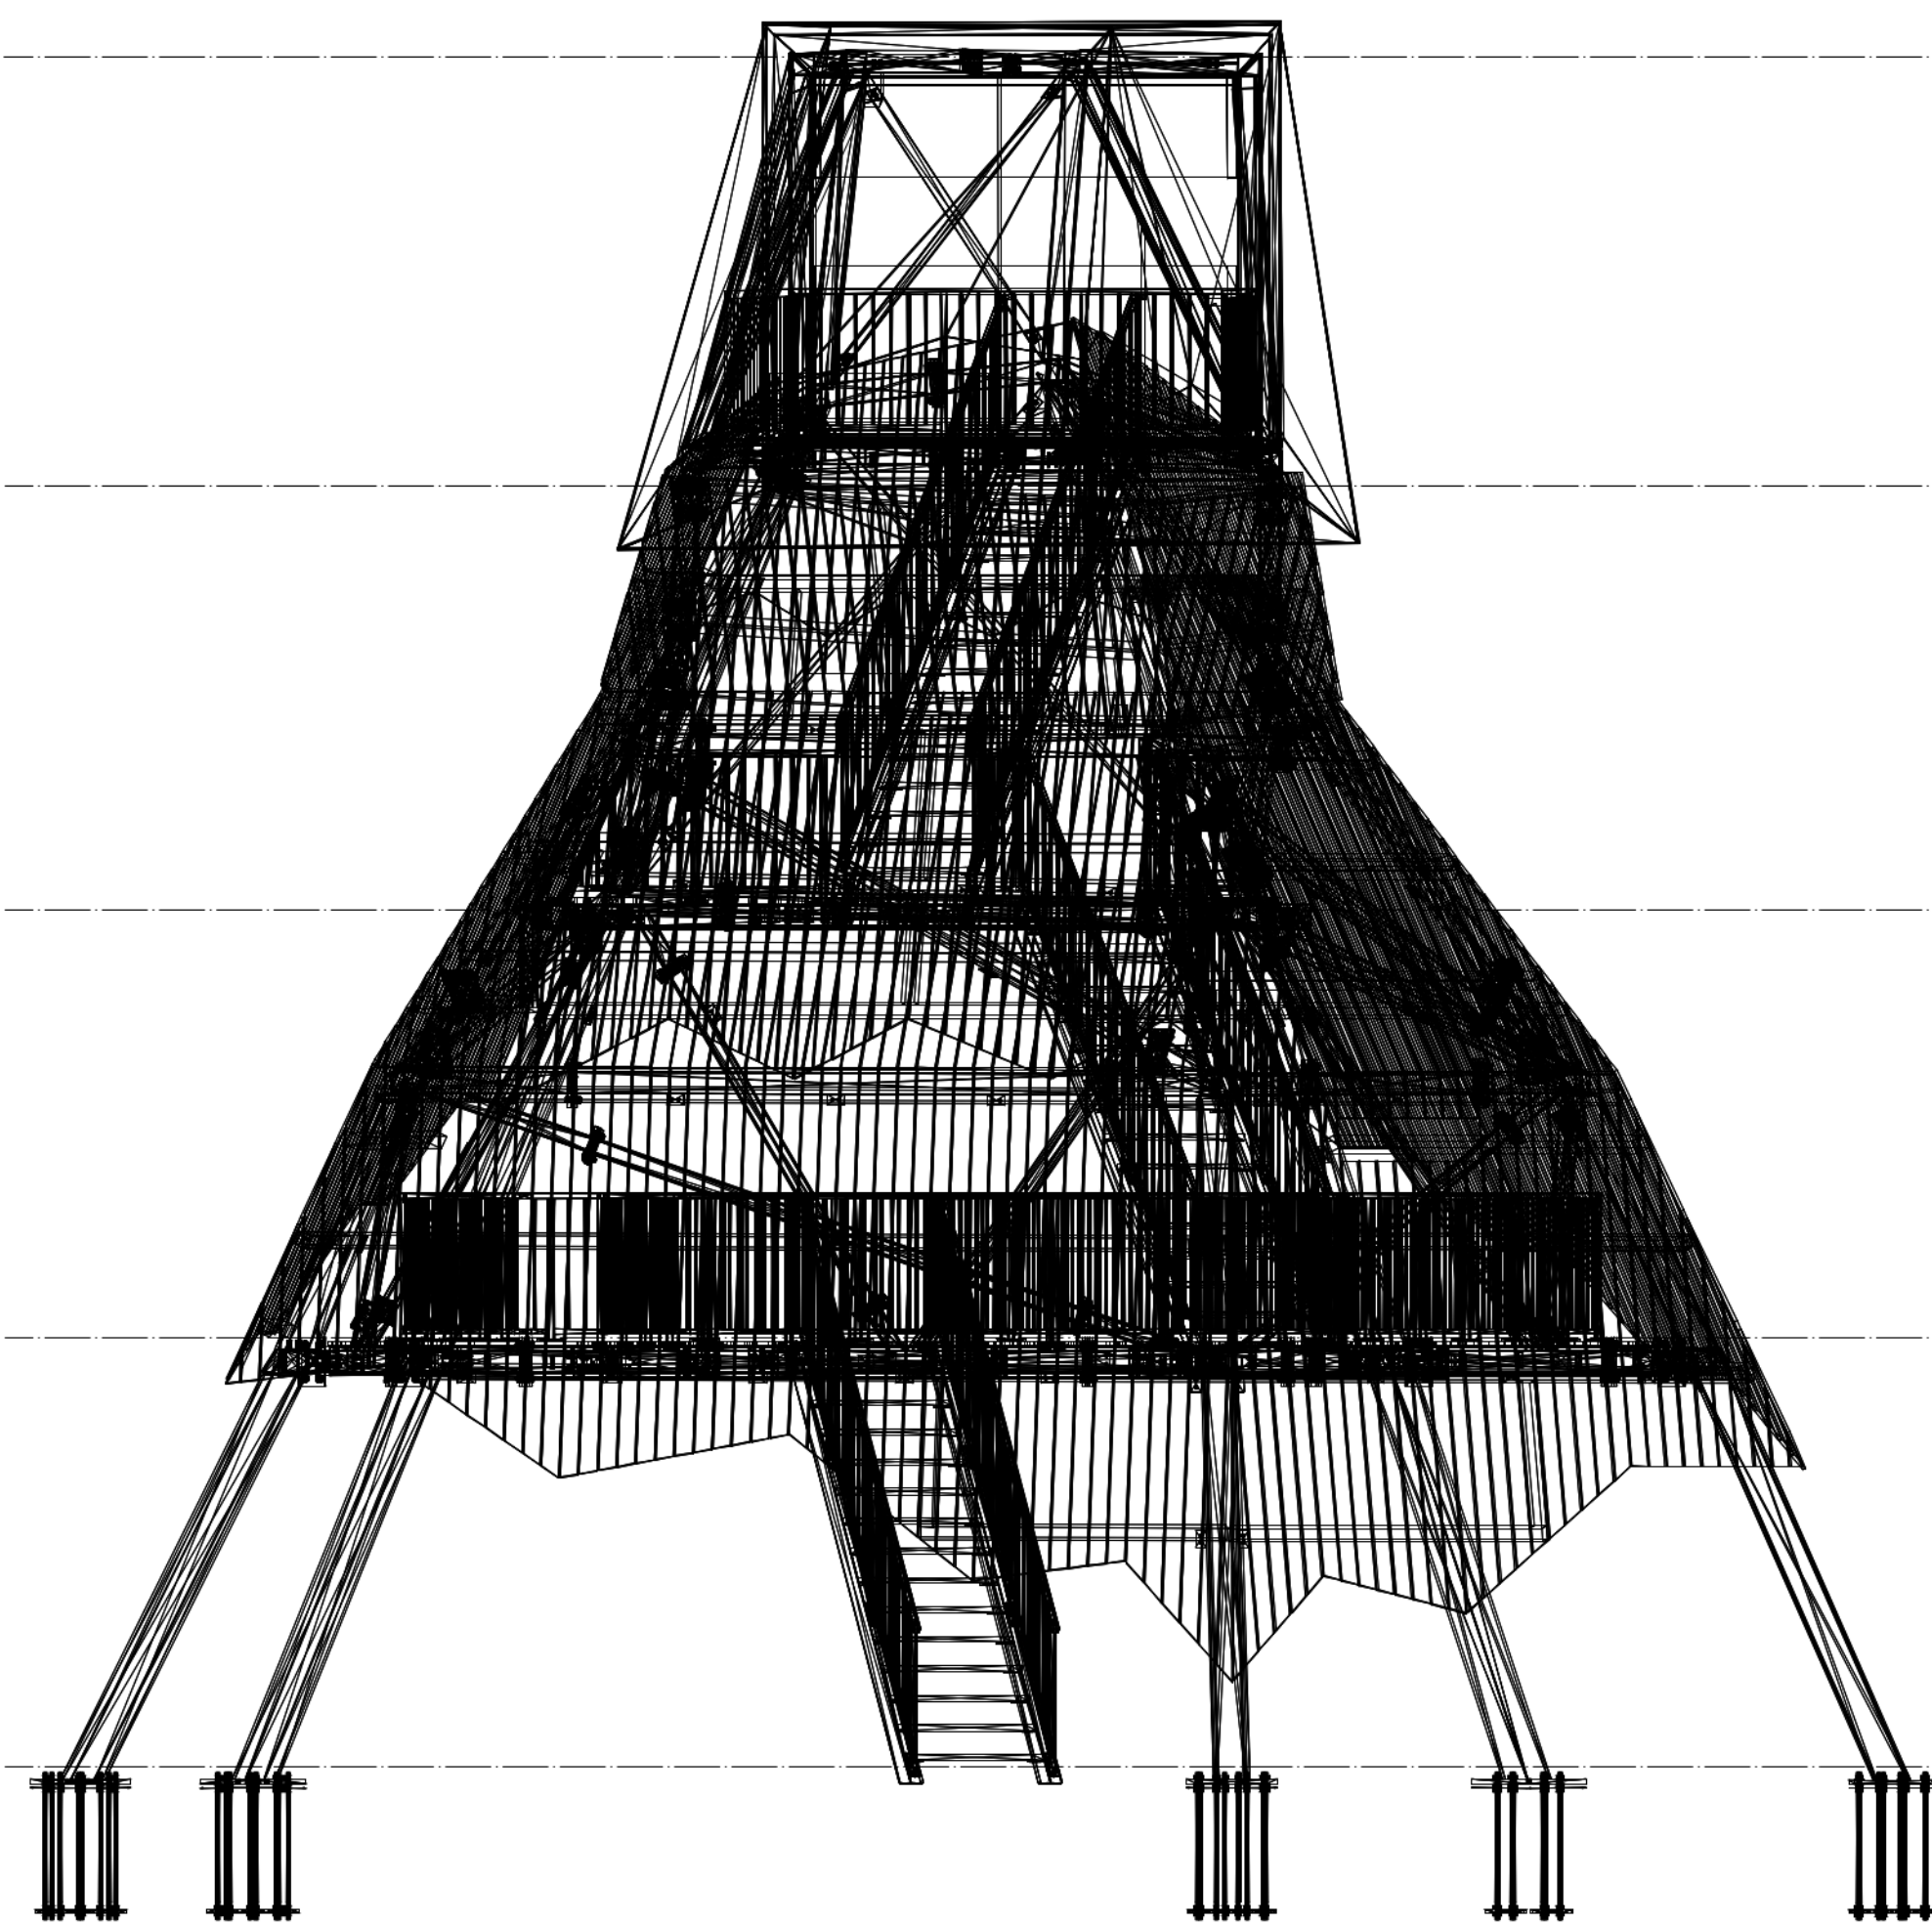

Draadstructuur - Schaal 1:50

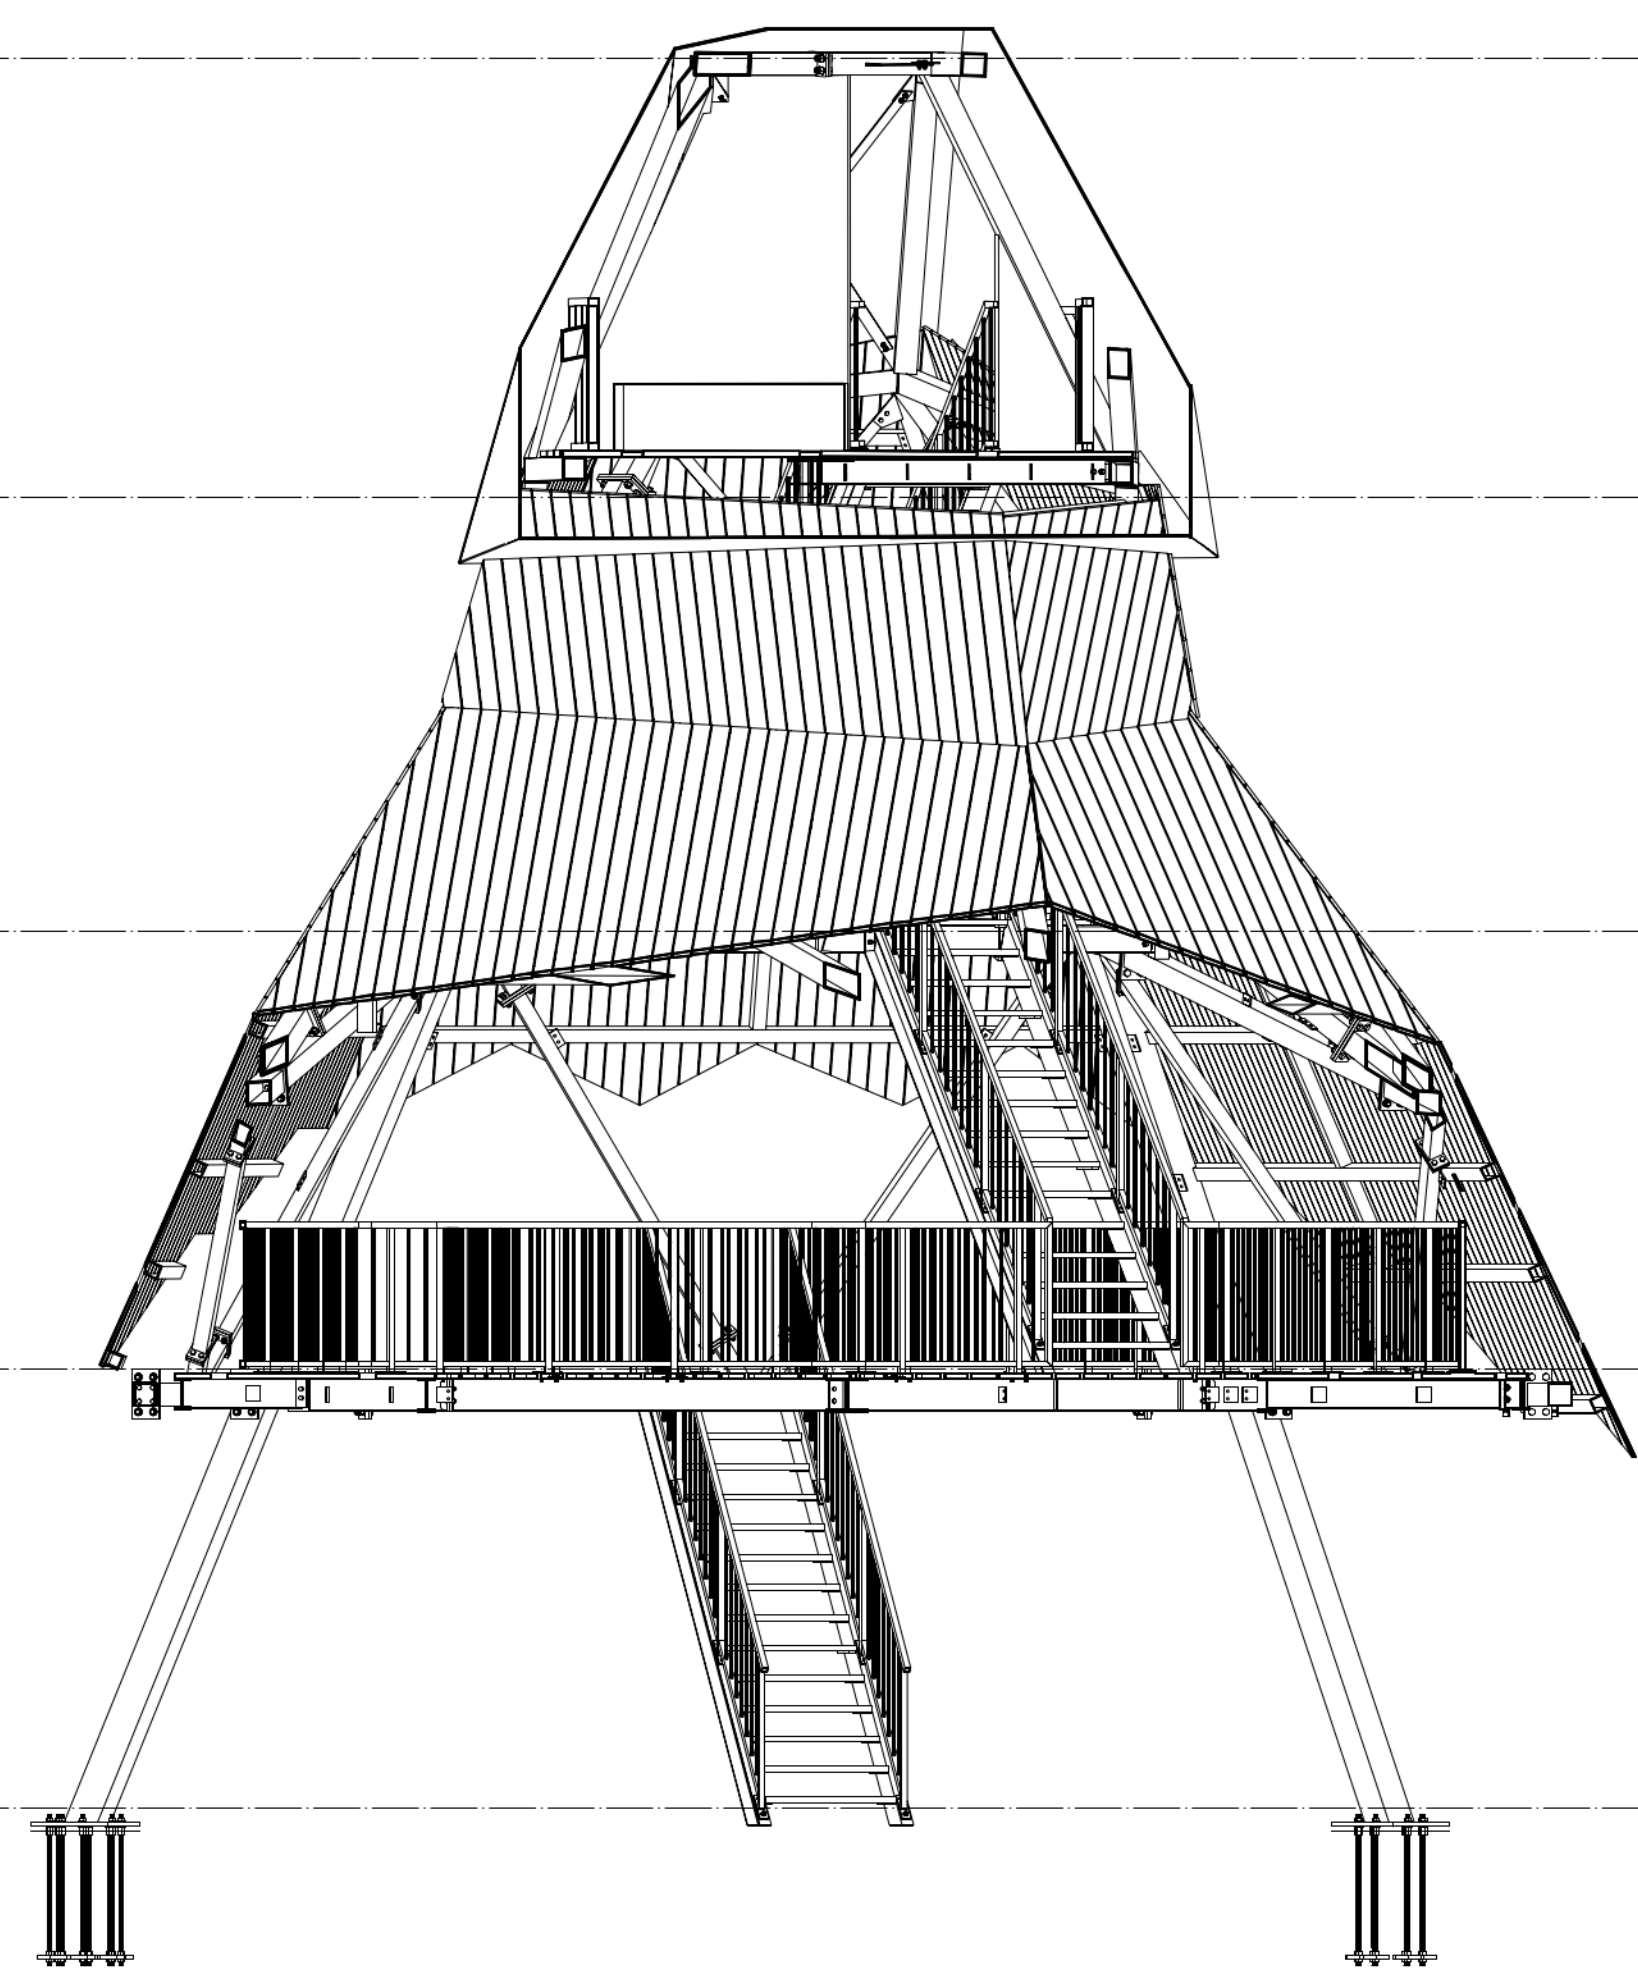

Doorsnede A-A' - Schaal 1:50

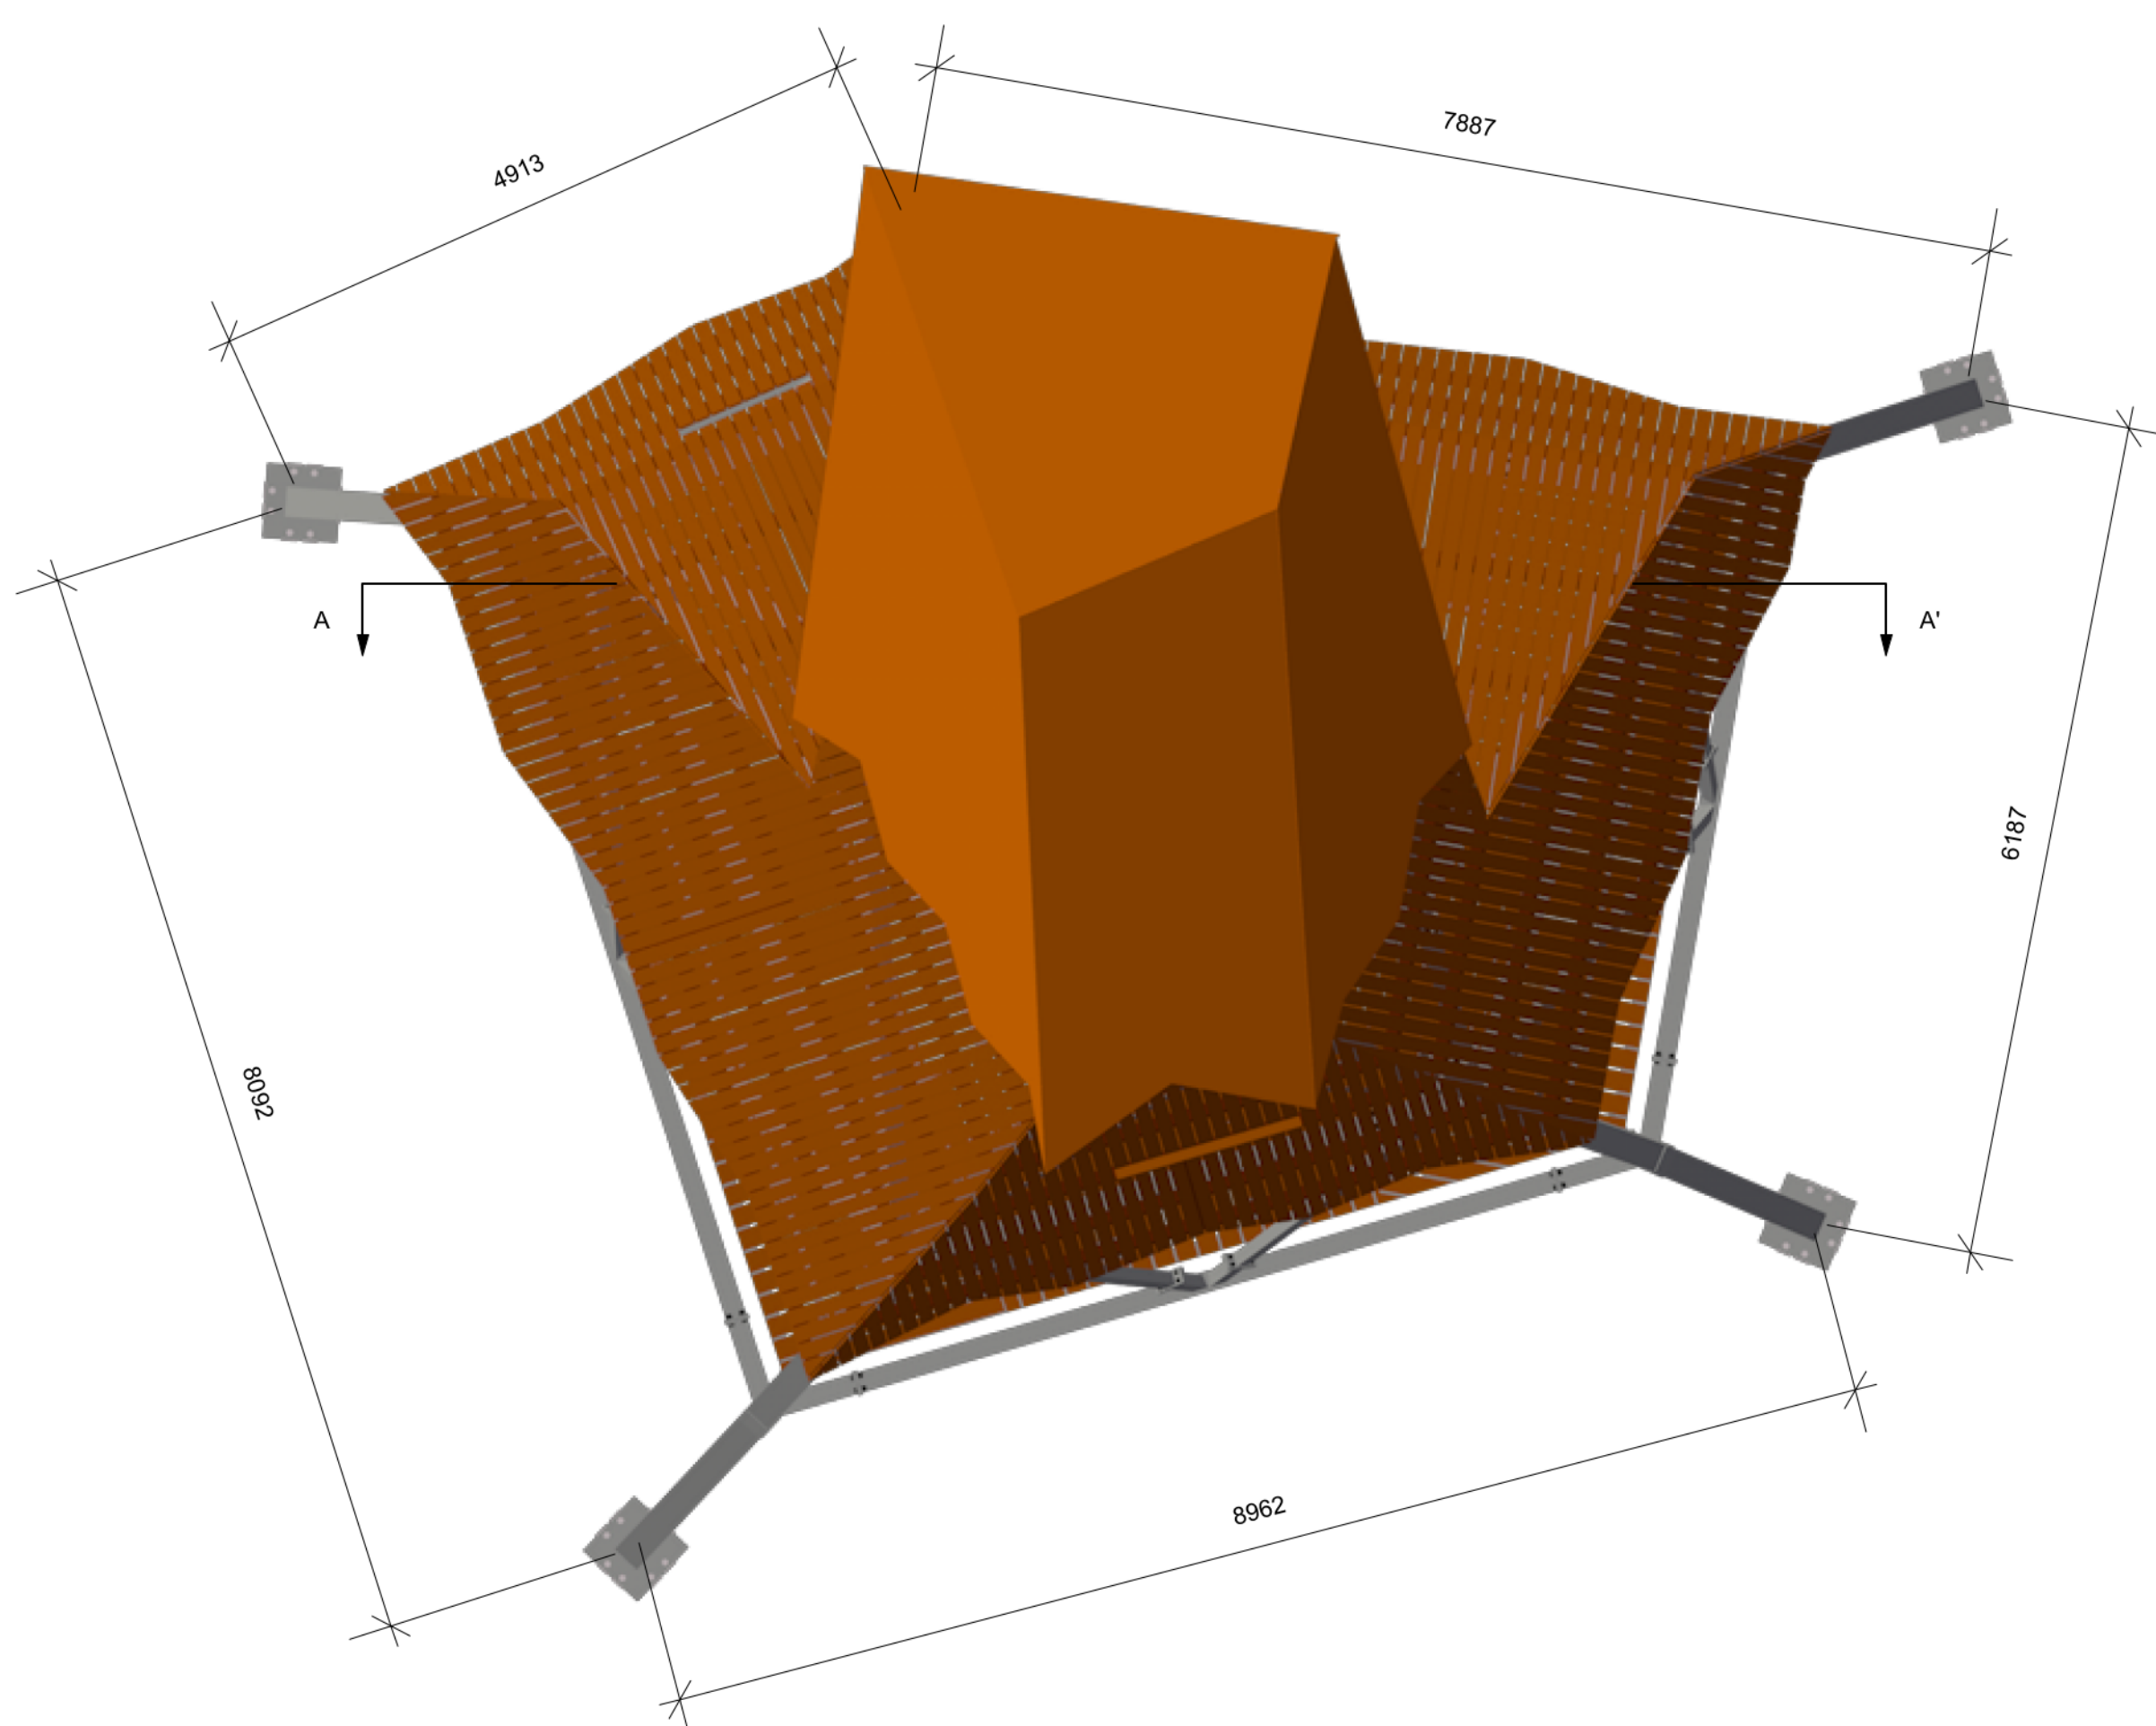

Bovenaanzicht - Schaal 1:50

alle maten in mm tenzij anders aangegeven.  
Alle maten aflezen in het werk te worden gecontroleerd.

project:	Marker Wadden
opdrachtgever:	Boskalis B.V.
project adres:	Marker Wadden
contactpersoon:	
tel:	
form:	A0
project nr.:	ZZ1702871
getekend:	
mail:	@boskalis.com
schaal:	1:50
tek. nr.:	2180918
gecontr.:	
maatvoering:	mm
blad nr.:	R-02
Datum:	20-09-2018

wijziging dt.:	omschrijving wijzigingen

**flora nova** Hoveniers & Constructiewerken  
 Adres: Molenstraat 41B  
 Plaats: 4061 AB Ophemert  
 Tel: 0344 - 65 13 24  
 Fax: 0344 - 65 20 74  
 web: www.flora-nova.nl