




Bovenaanzicht
Schaal 1:50

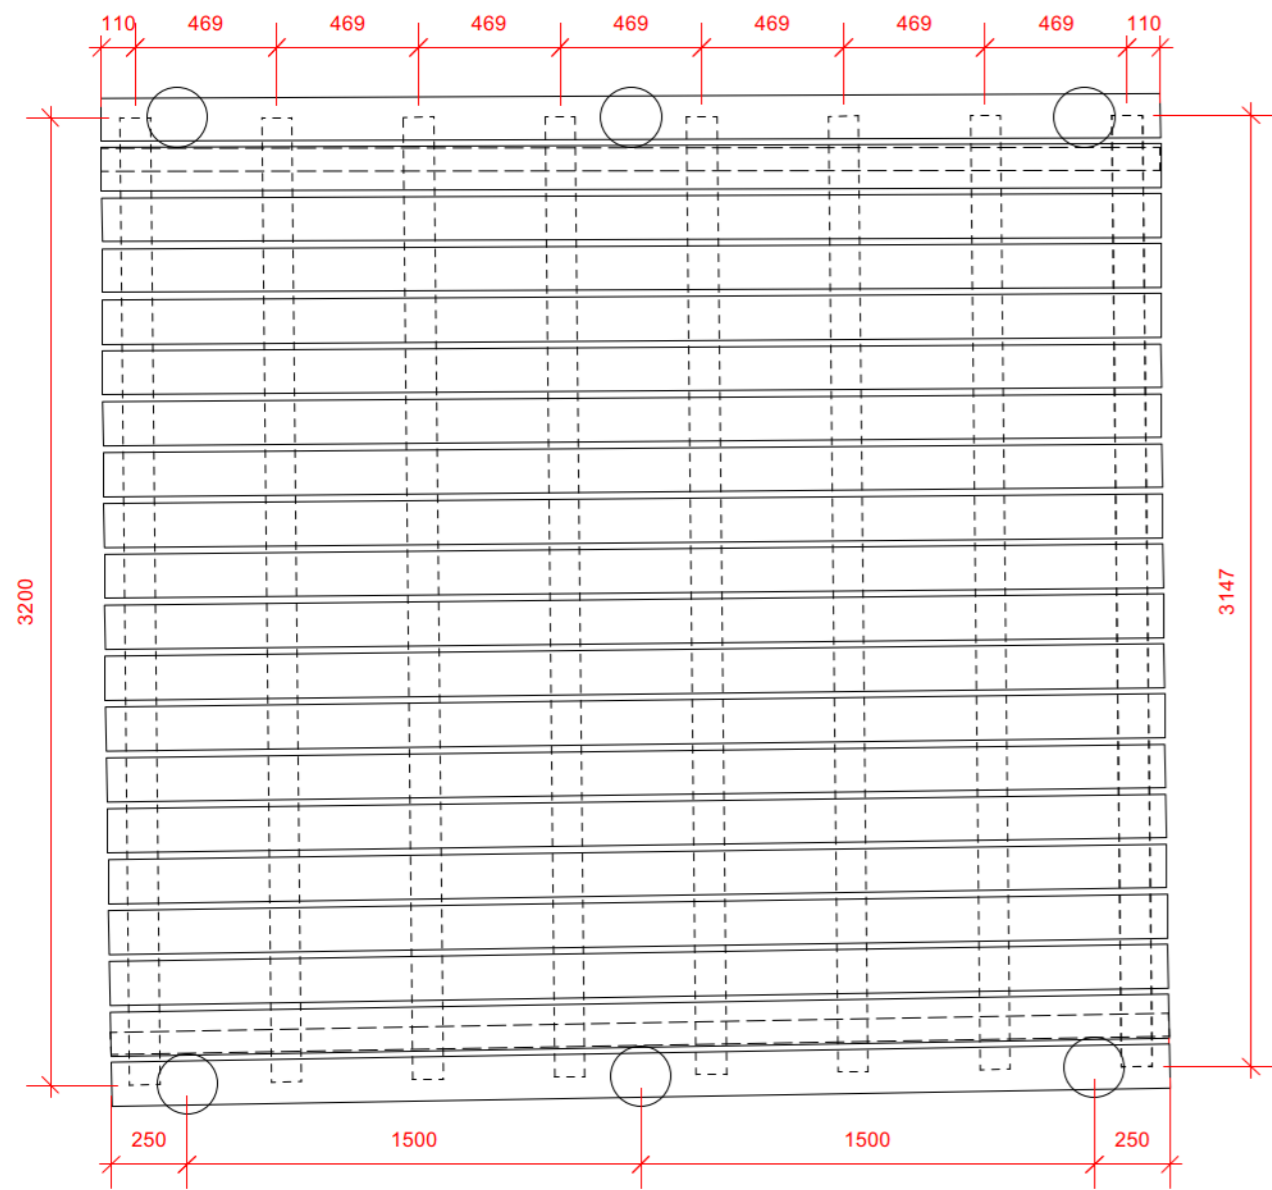

Bovenaanzicht 1 element
Schaal 1:25

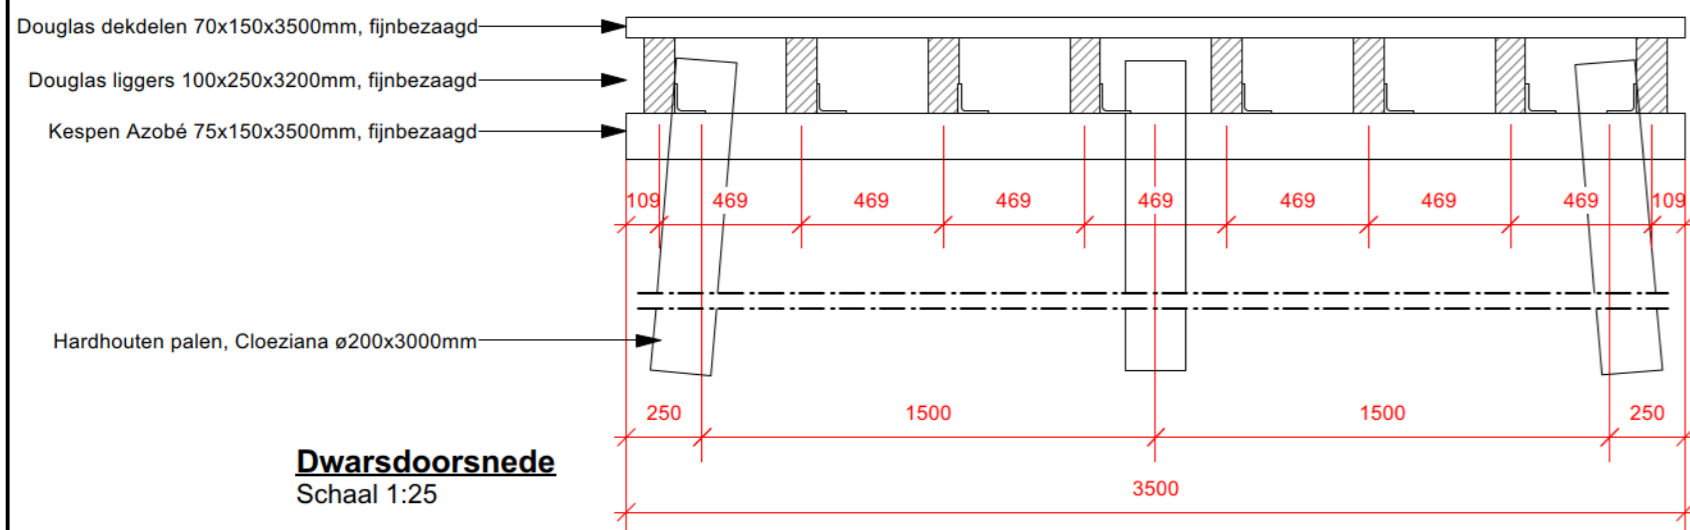


Dwarsdoorsnede
Schaal 1:25

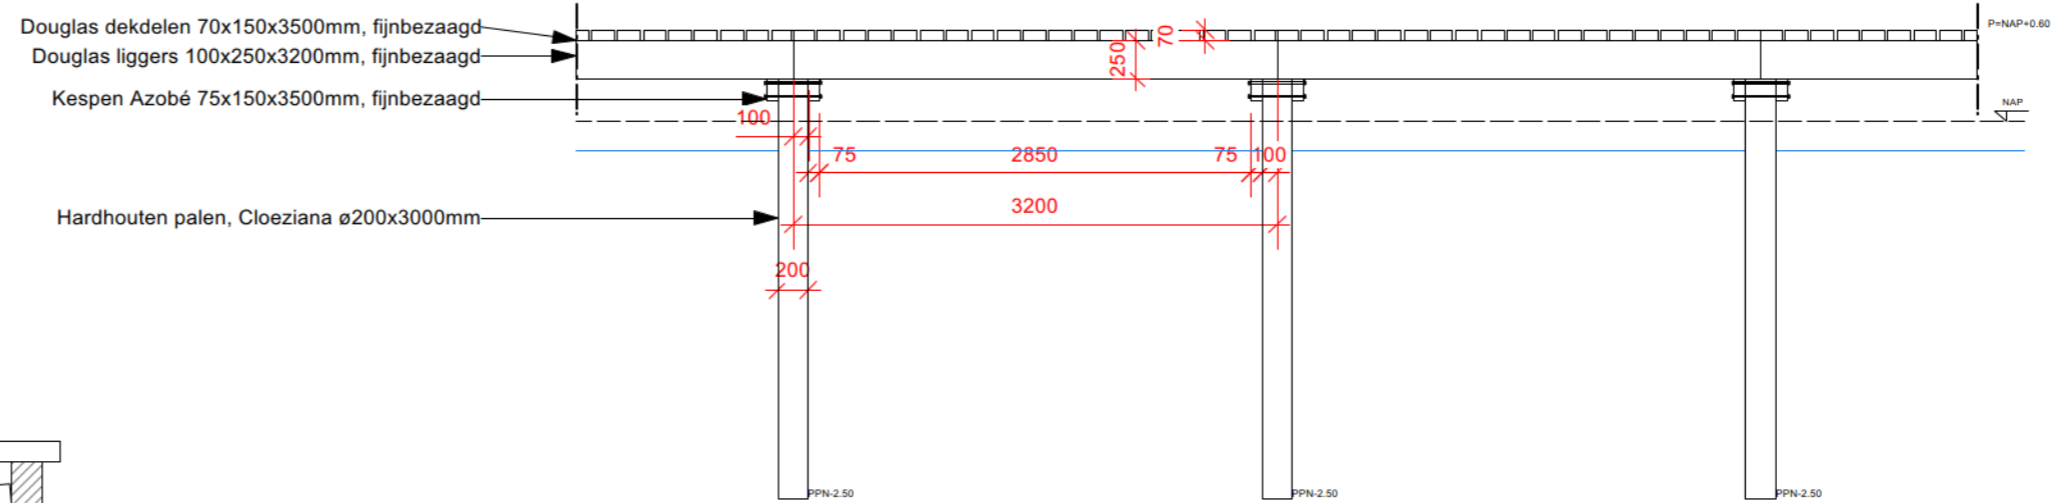

Zijaanzicht
Schaal 1:50

alle maten in mm tenzij anders aangegeven.
Alle maten dienen in het werk te worden gecontroleerd.

project:	Vlonders & Steigers		
projectnr.:	ZZ1702871	tek. nr.:	1980918
onderdeel:	Rev.VlonderB2	form.:	A2
contactpersoon:		maateenheid:	mm
		tel.:	
opdrachtgever:	Boskalis B.V.	mail:	@boskalis.com
projectadres:	Marker Wadden		
getekend:	gecontr.:	vrijgegeven:	
blad nr.:	R-09	datum:	12-09-2018

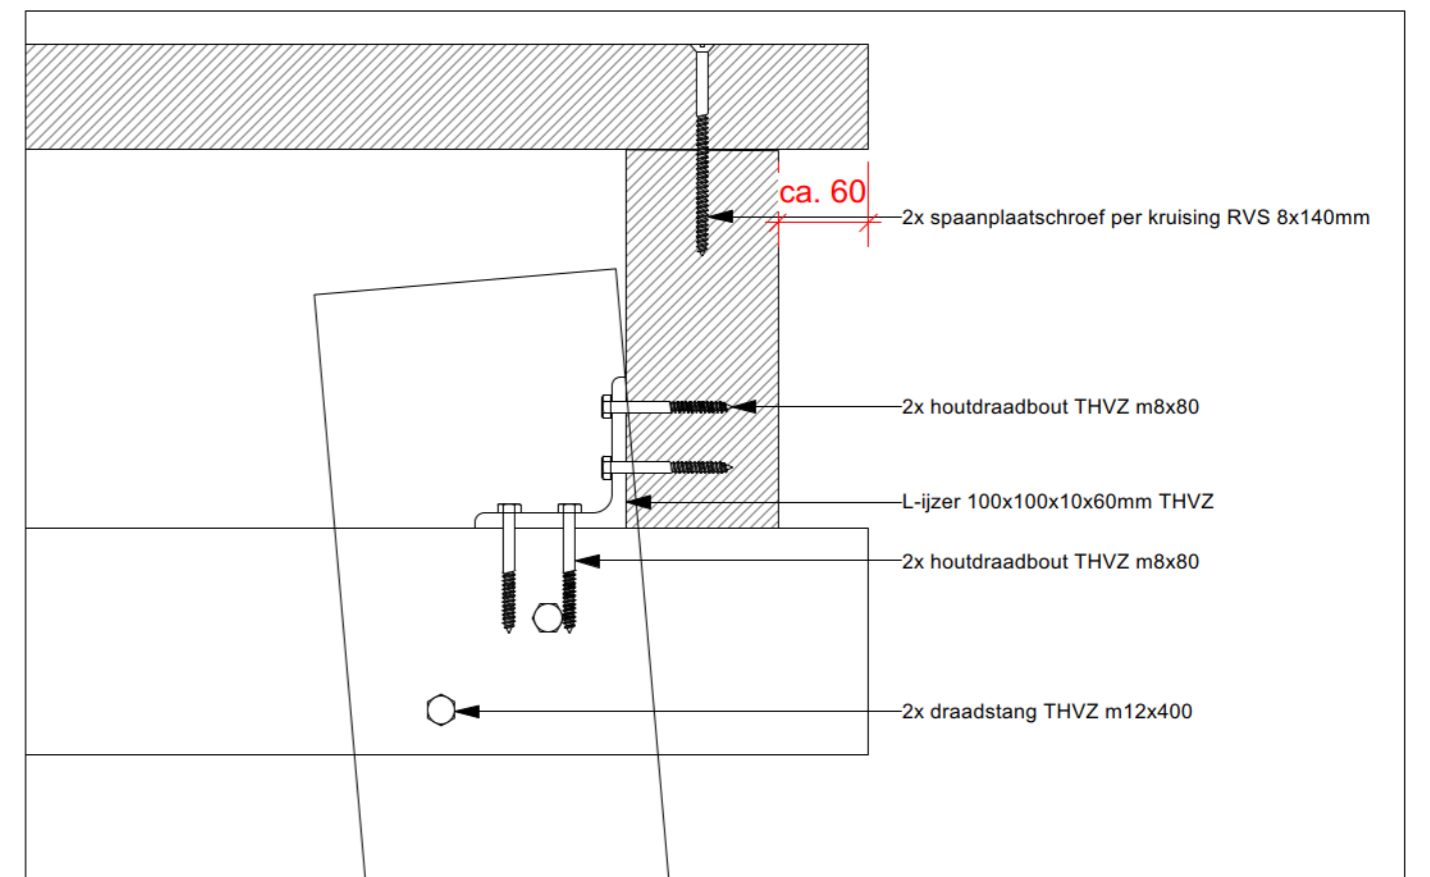

Detail 01: paaljuk met liggers, dek
Schaal 1:5

Materialisatie:
 • Vlonders: paaljukken tropisch hardhout en bovenbouw bezaagd Douglas hout. (duurzaamheidsklasse 3, PEFC of FSC keurmerk).

wijziging dd.:	omschrijving wijzigingen

flora nova Hoveniers & Constructiewerken

Adres: Molenstraat 41B
 Plaats: 4061 AB Ophemert
 Tel: 0344 - 65 13 24
 Fax: 0344 - 65 20 74
 web: www.flora-nova.nl