




DWARSDOORSNEDE Z2-01
SCHAAL: 1:200

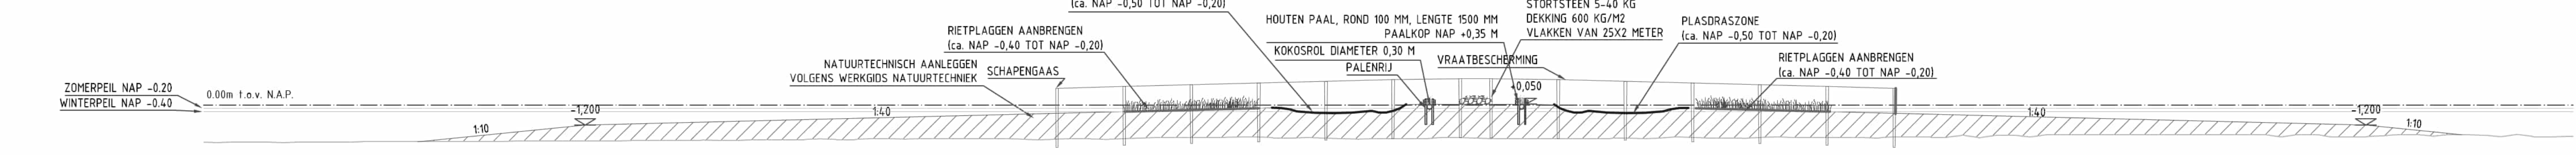

DWARSDOORSNEDE Z2-02
SCHAAL: 1:200

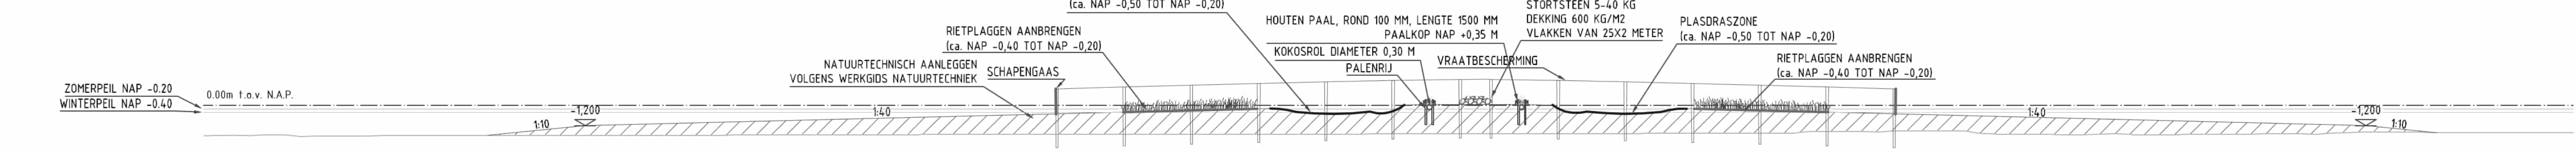


DWARSDOORSNEDE Z2-03
SCHAAL: 1:200

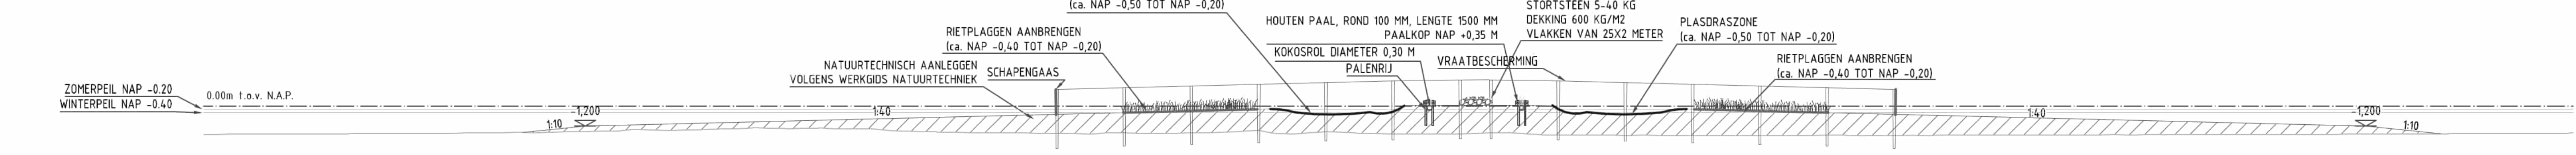

DWARSDOORSNEDE Z2-04
SCHAAL: 1:200

VERKLARING


- WATERSPIEGEL
- LOCATIE HERGEBRUIK DAMWAND PUB (OPTIE 1)
- LOCATIE STORTSTENEN DAM (OPTIE 2)
- BESTAAND MAAIVELD
- RIETPLAGGEN
- PLASDRASZONE
- PALENRIJ
- OPHOOGLAAG
- STORTSTEEN 5-40 KG
- RIETPLAGGEN BOVENAANZICHT
- PLASDRASZONE BOVENAANZICHT
- SYSTEEMGREN

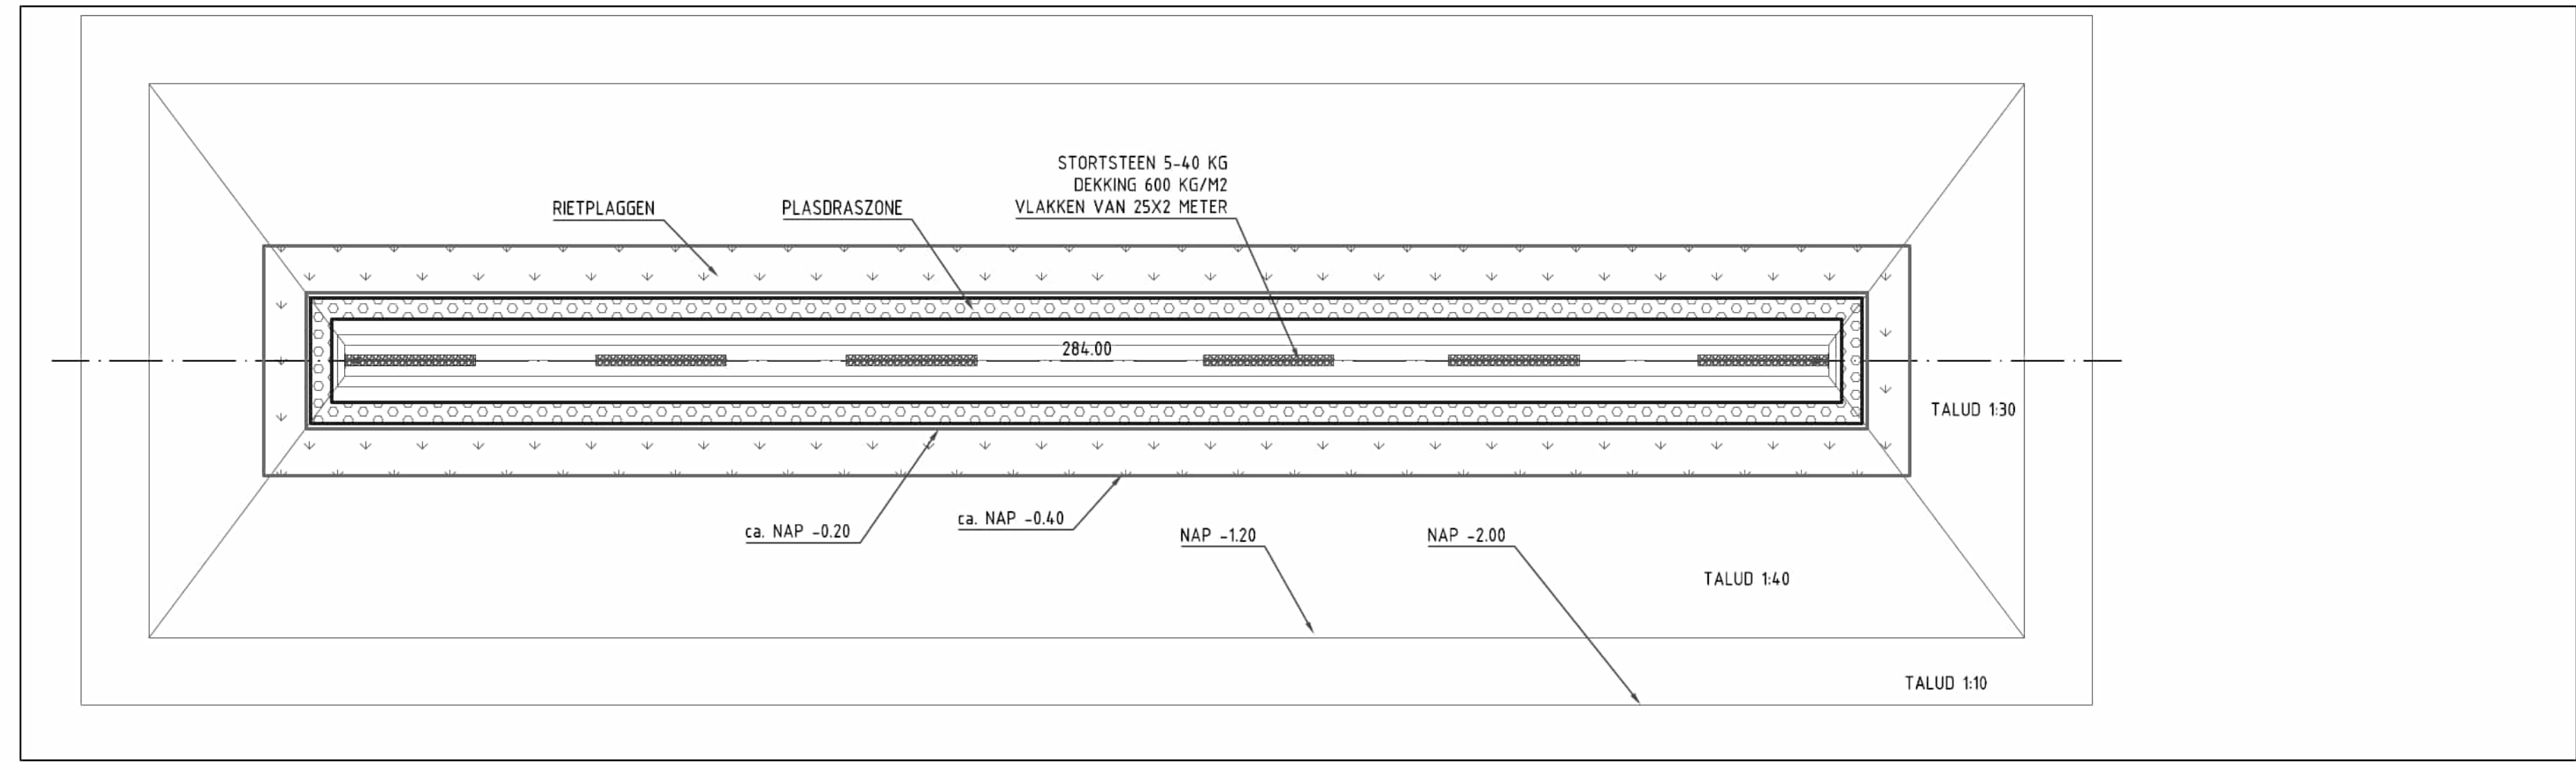

DETAIL RIETPLAGGEN / PLASDRASZONE
SCHAAL: 1:1000



OVERZICHT
SCHAAL: 1:15.000

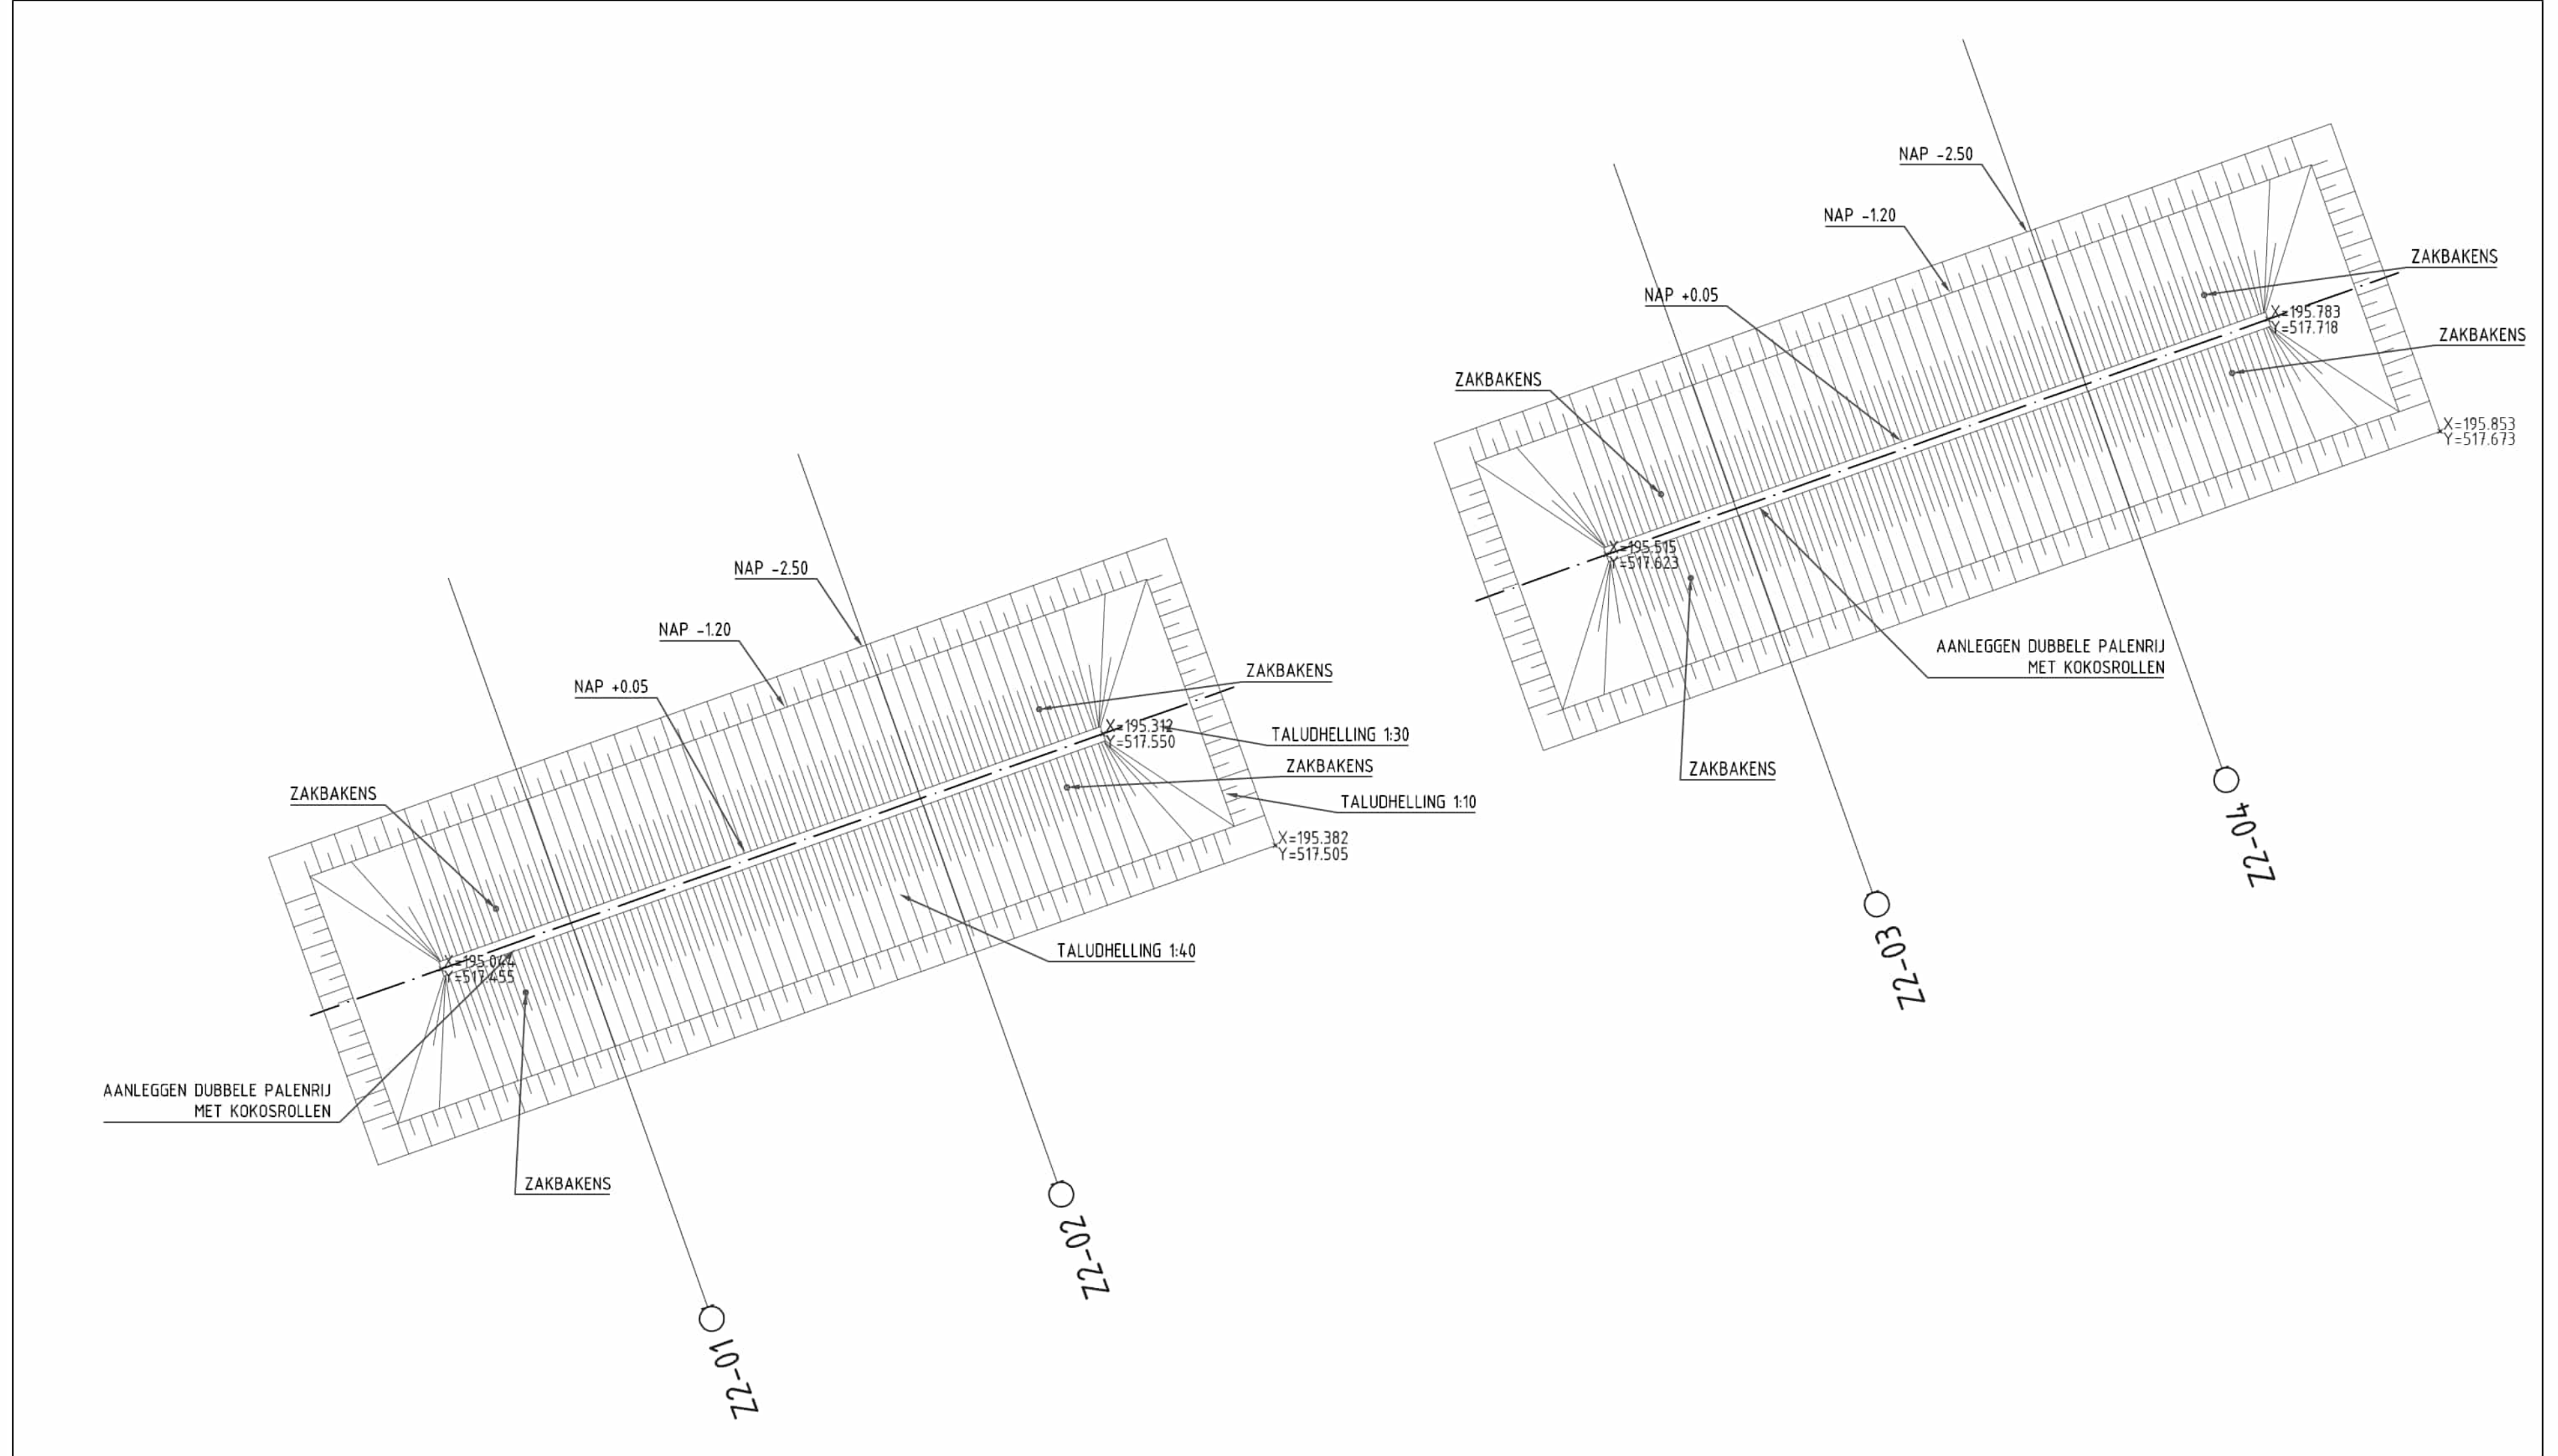


DETAIL ONTWERP
SCHAAL: 1:2.000

OPMERKINGEN:


- ONTWERP EN LOCATIE VRAATBESCHERMING WORDT NADER AFGESTEMD MET RIET-SPECIALIST
- TOLERANTIES T.B.V. AAN TE BRENGEN OPHOOGLAAG NADER TE BEPALEN

CONCEPT


versie C			
versie B			
versie A			
wijziging	betreft	datum	initalen
VAN DEN HERIK - SLIEDRECHT			
Industrieweg 24 Postbus 191 3360 AD Sliedrecht tel: 0184-412881 fax: 0184-411937			
Besteknaam			
Uitvoeren van de Ondiepe Zones Ketelmeer en Zwarte Meer			
Betreft onderdeel	Gewijzigd ontwerp Ondiepe Zone Zwarte Meer	Besteknummer	310.73.662
Opdrachtgever	Rijkswaterstaat dienst Oost-Nederland	Formaat	A0
		Schaal	Diverse
		Getekend	RK
		Datum	12-12-2014
		Tekeningnr.	10495-008

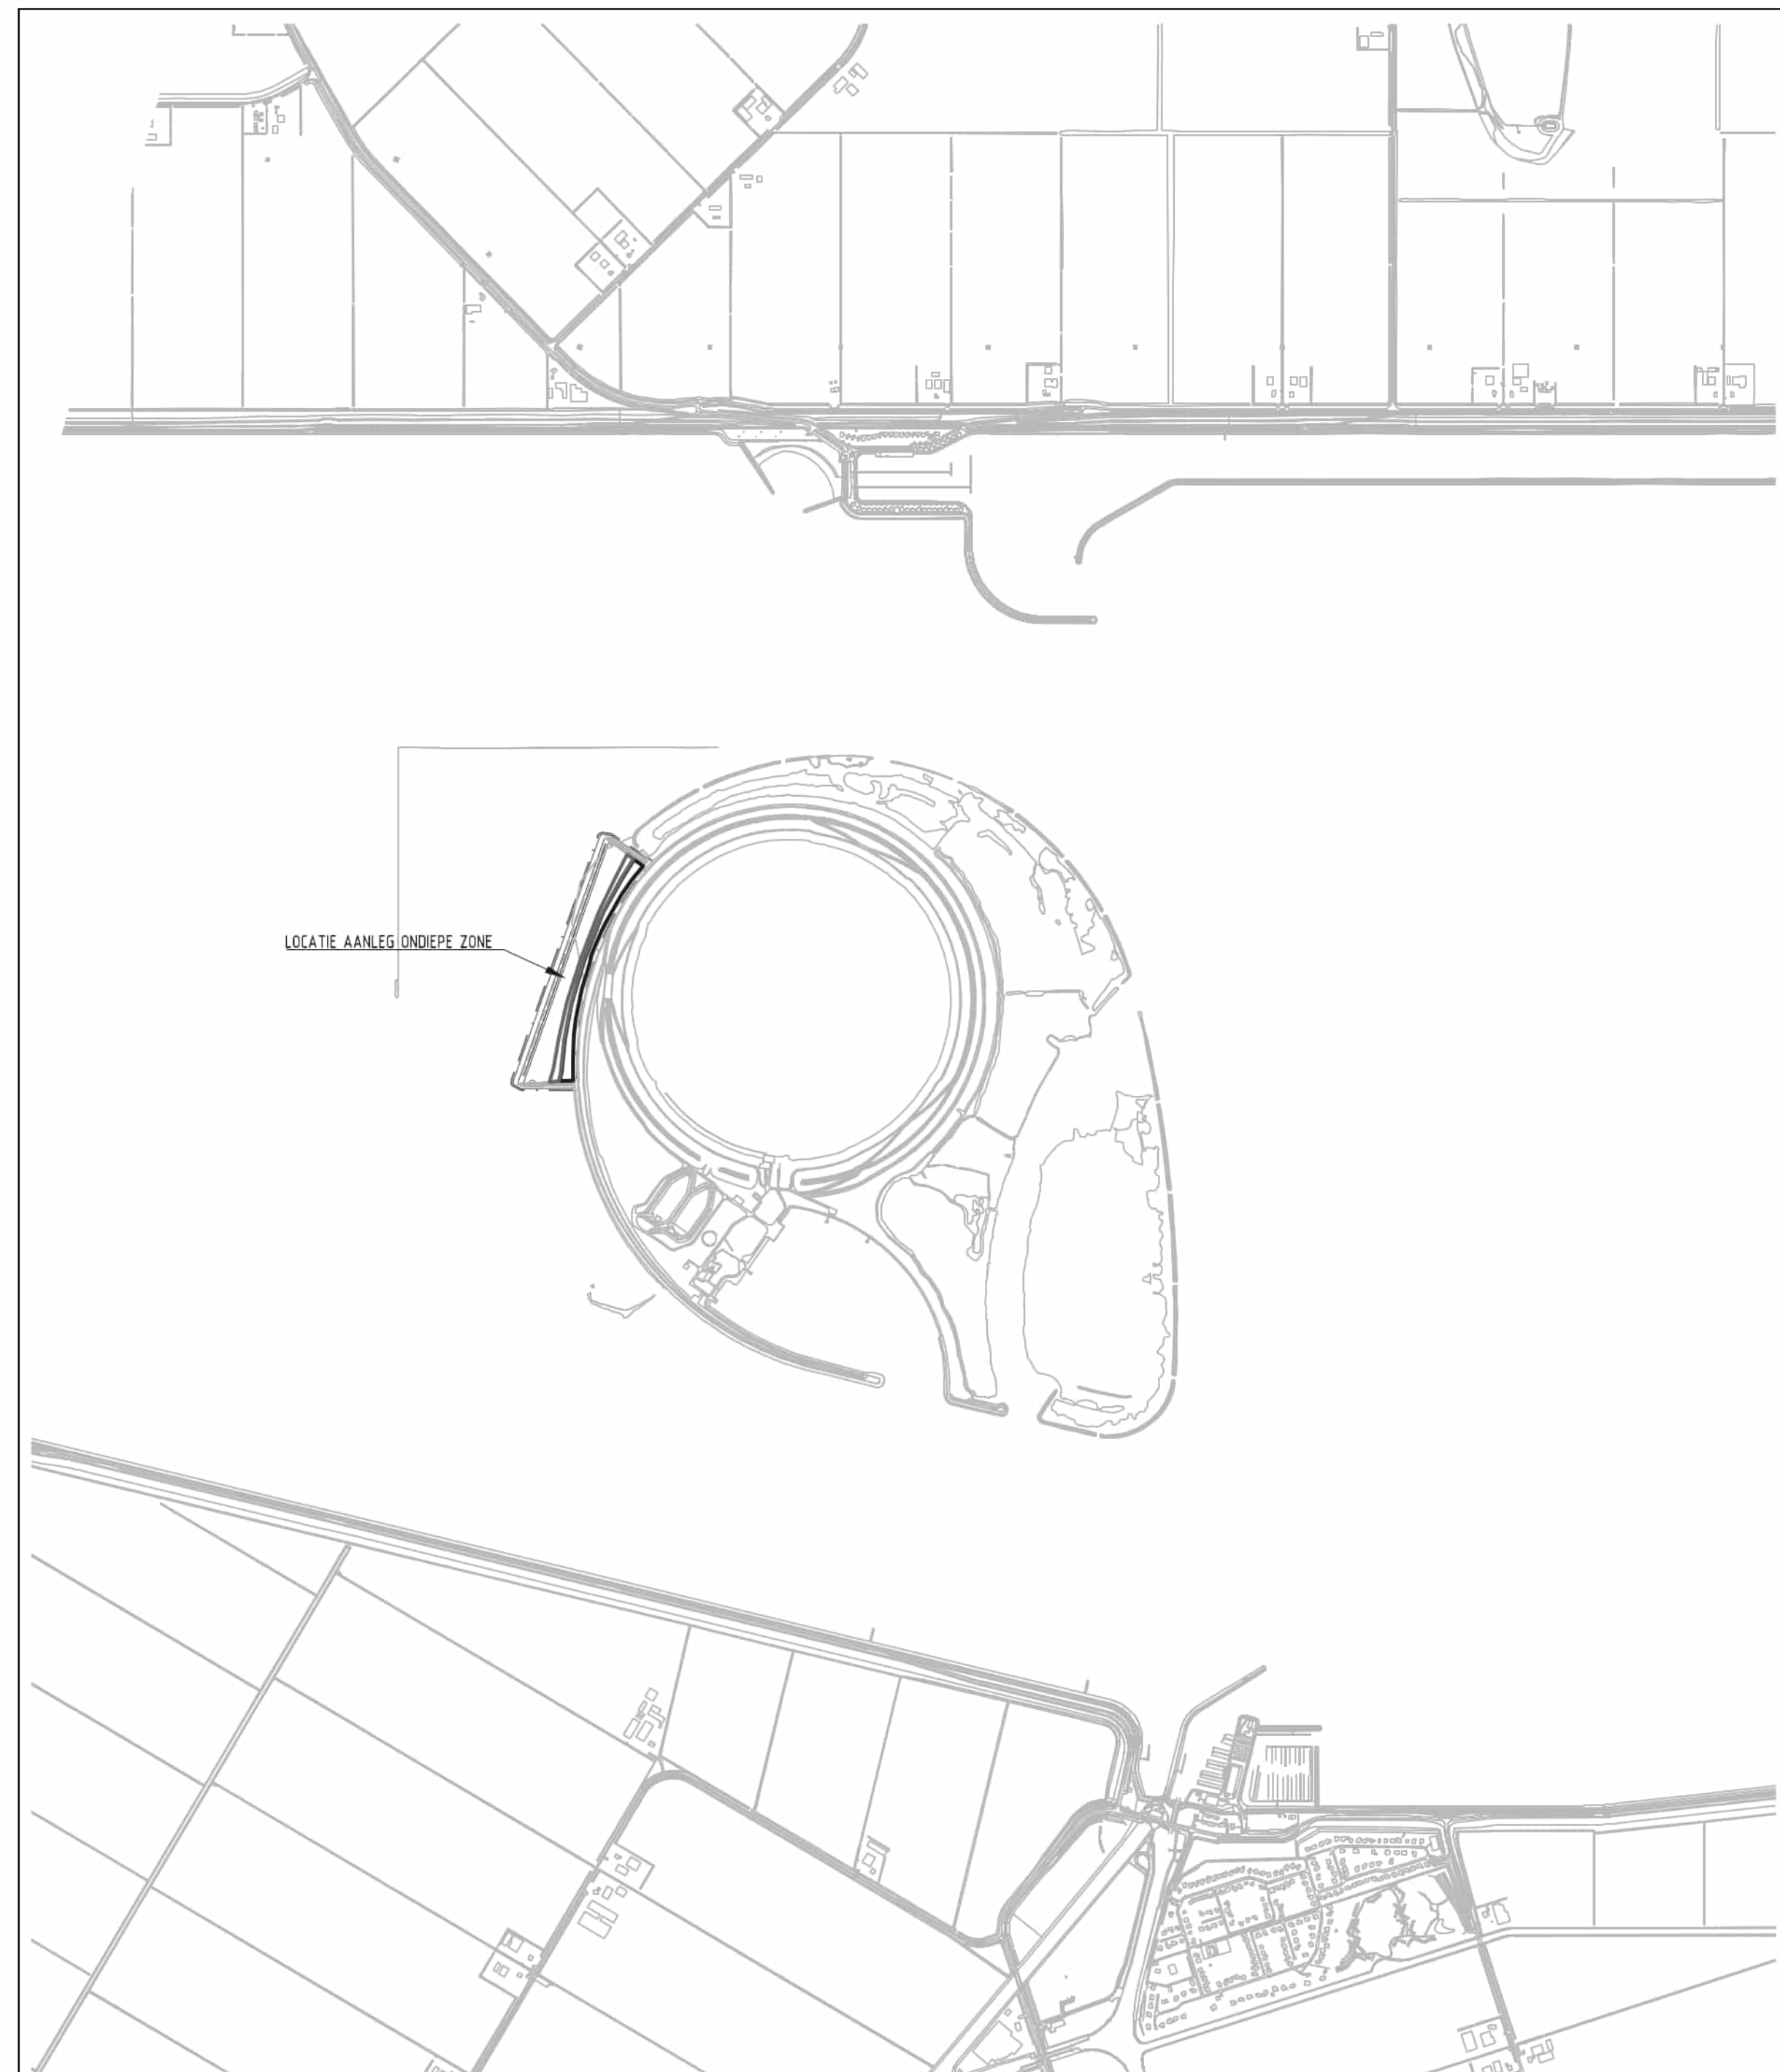

OVERZICHT
SCHAAL: 1:15.000

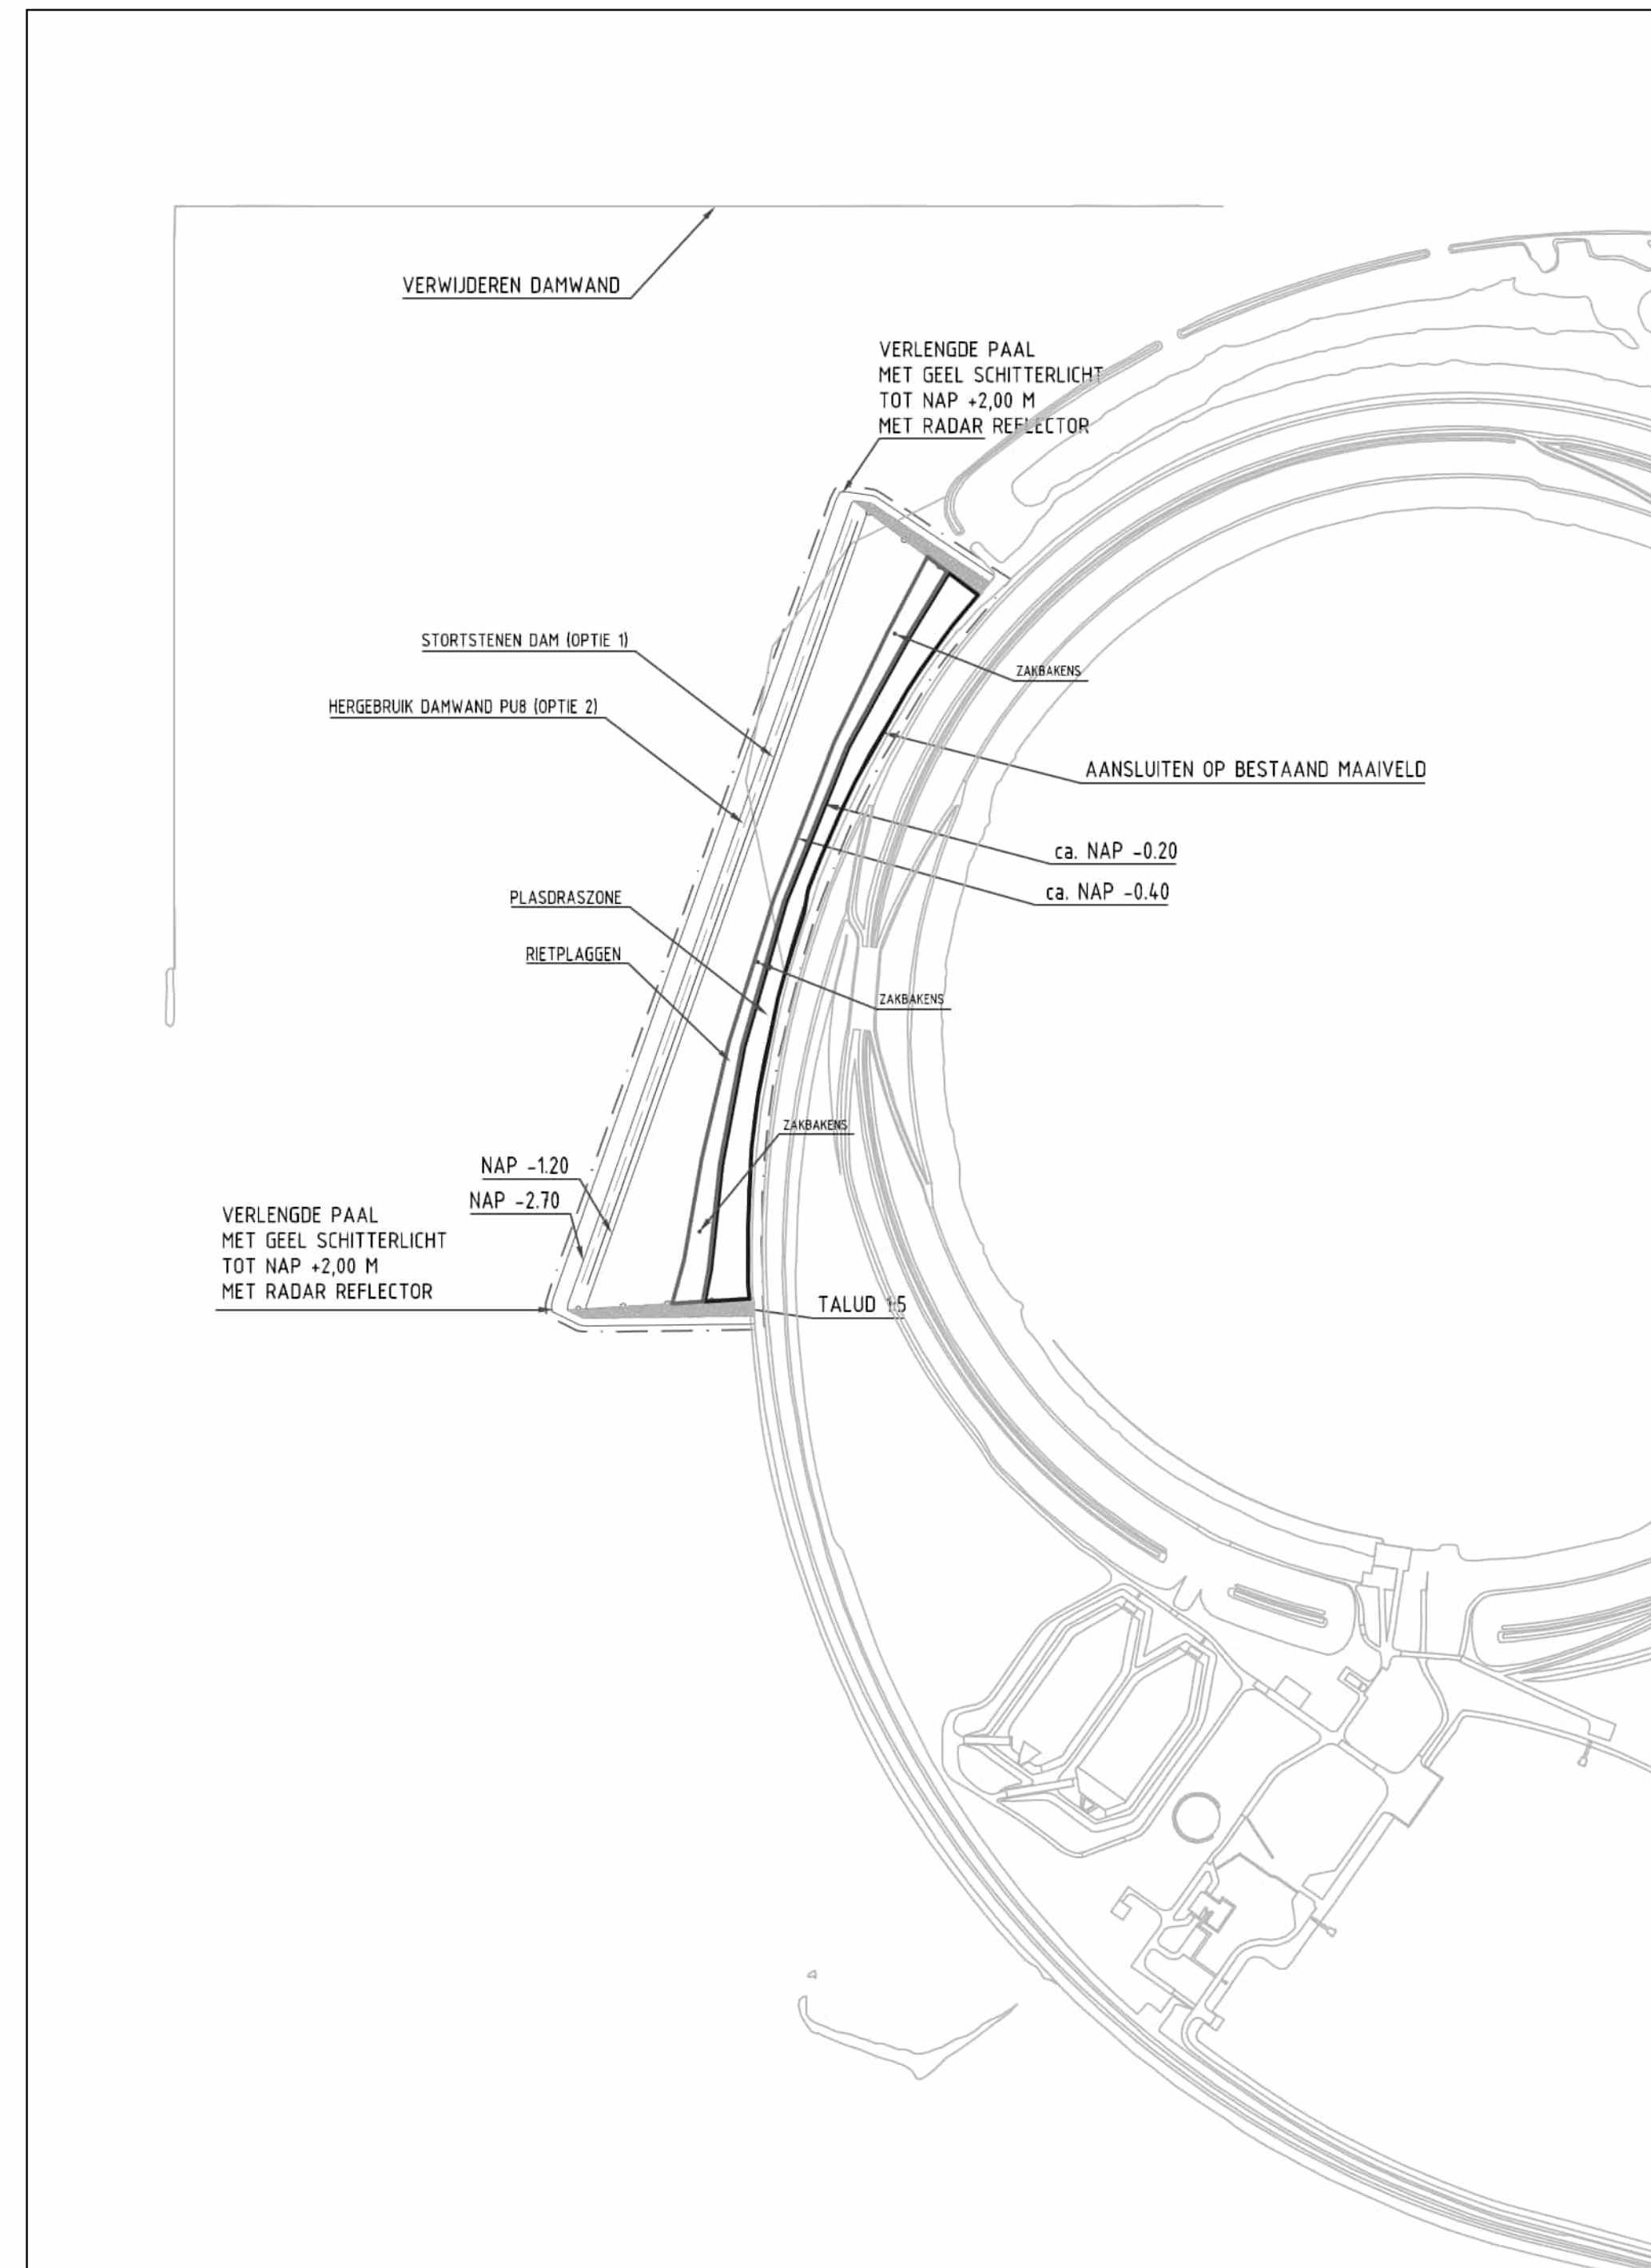


SITUATIE
SCHAAL: 1:5.000

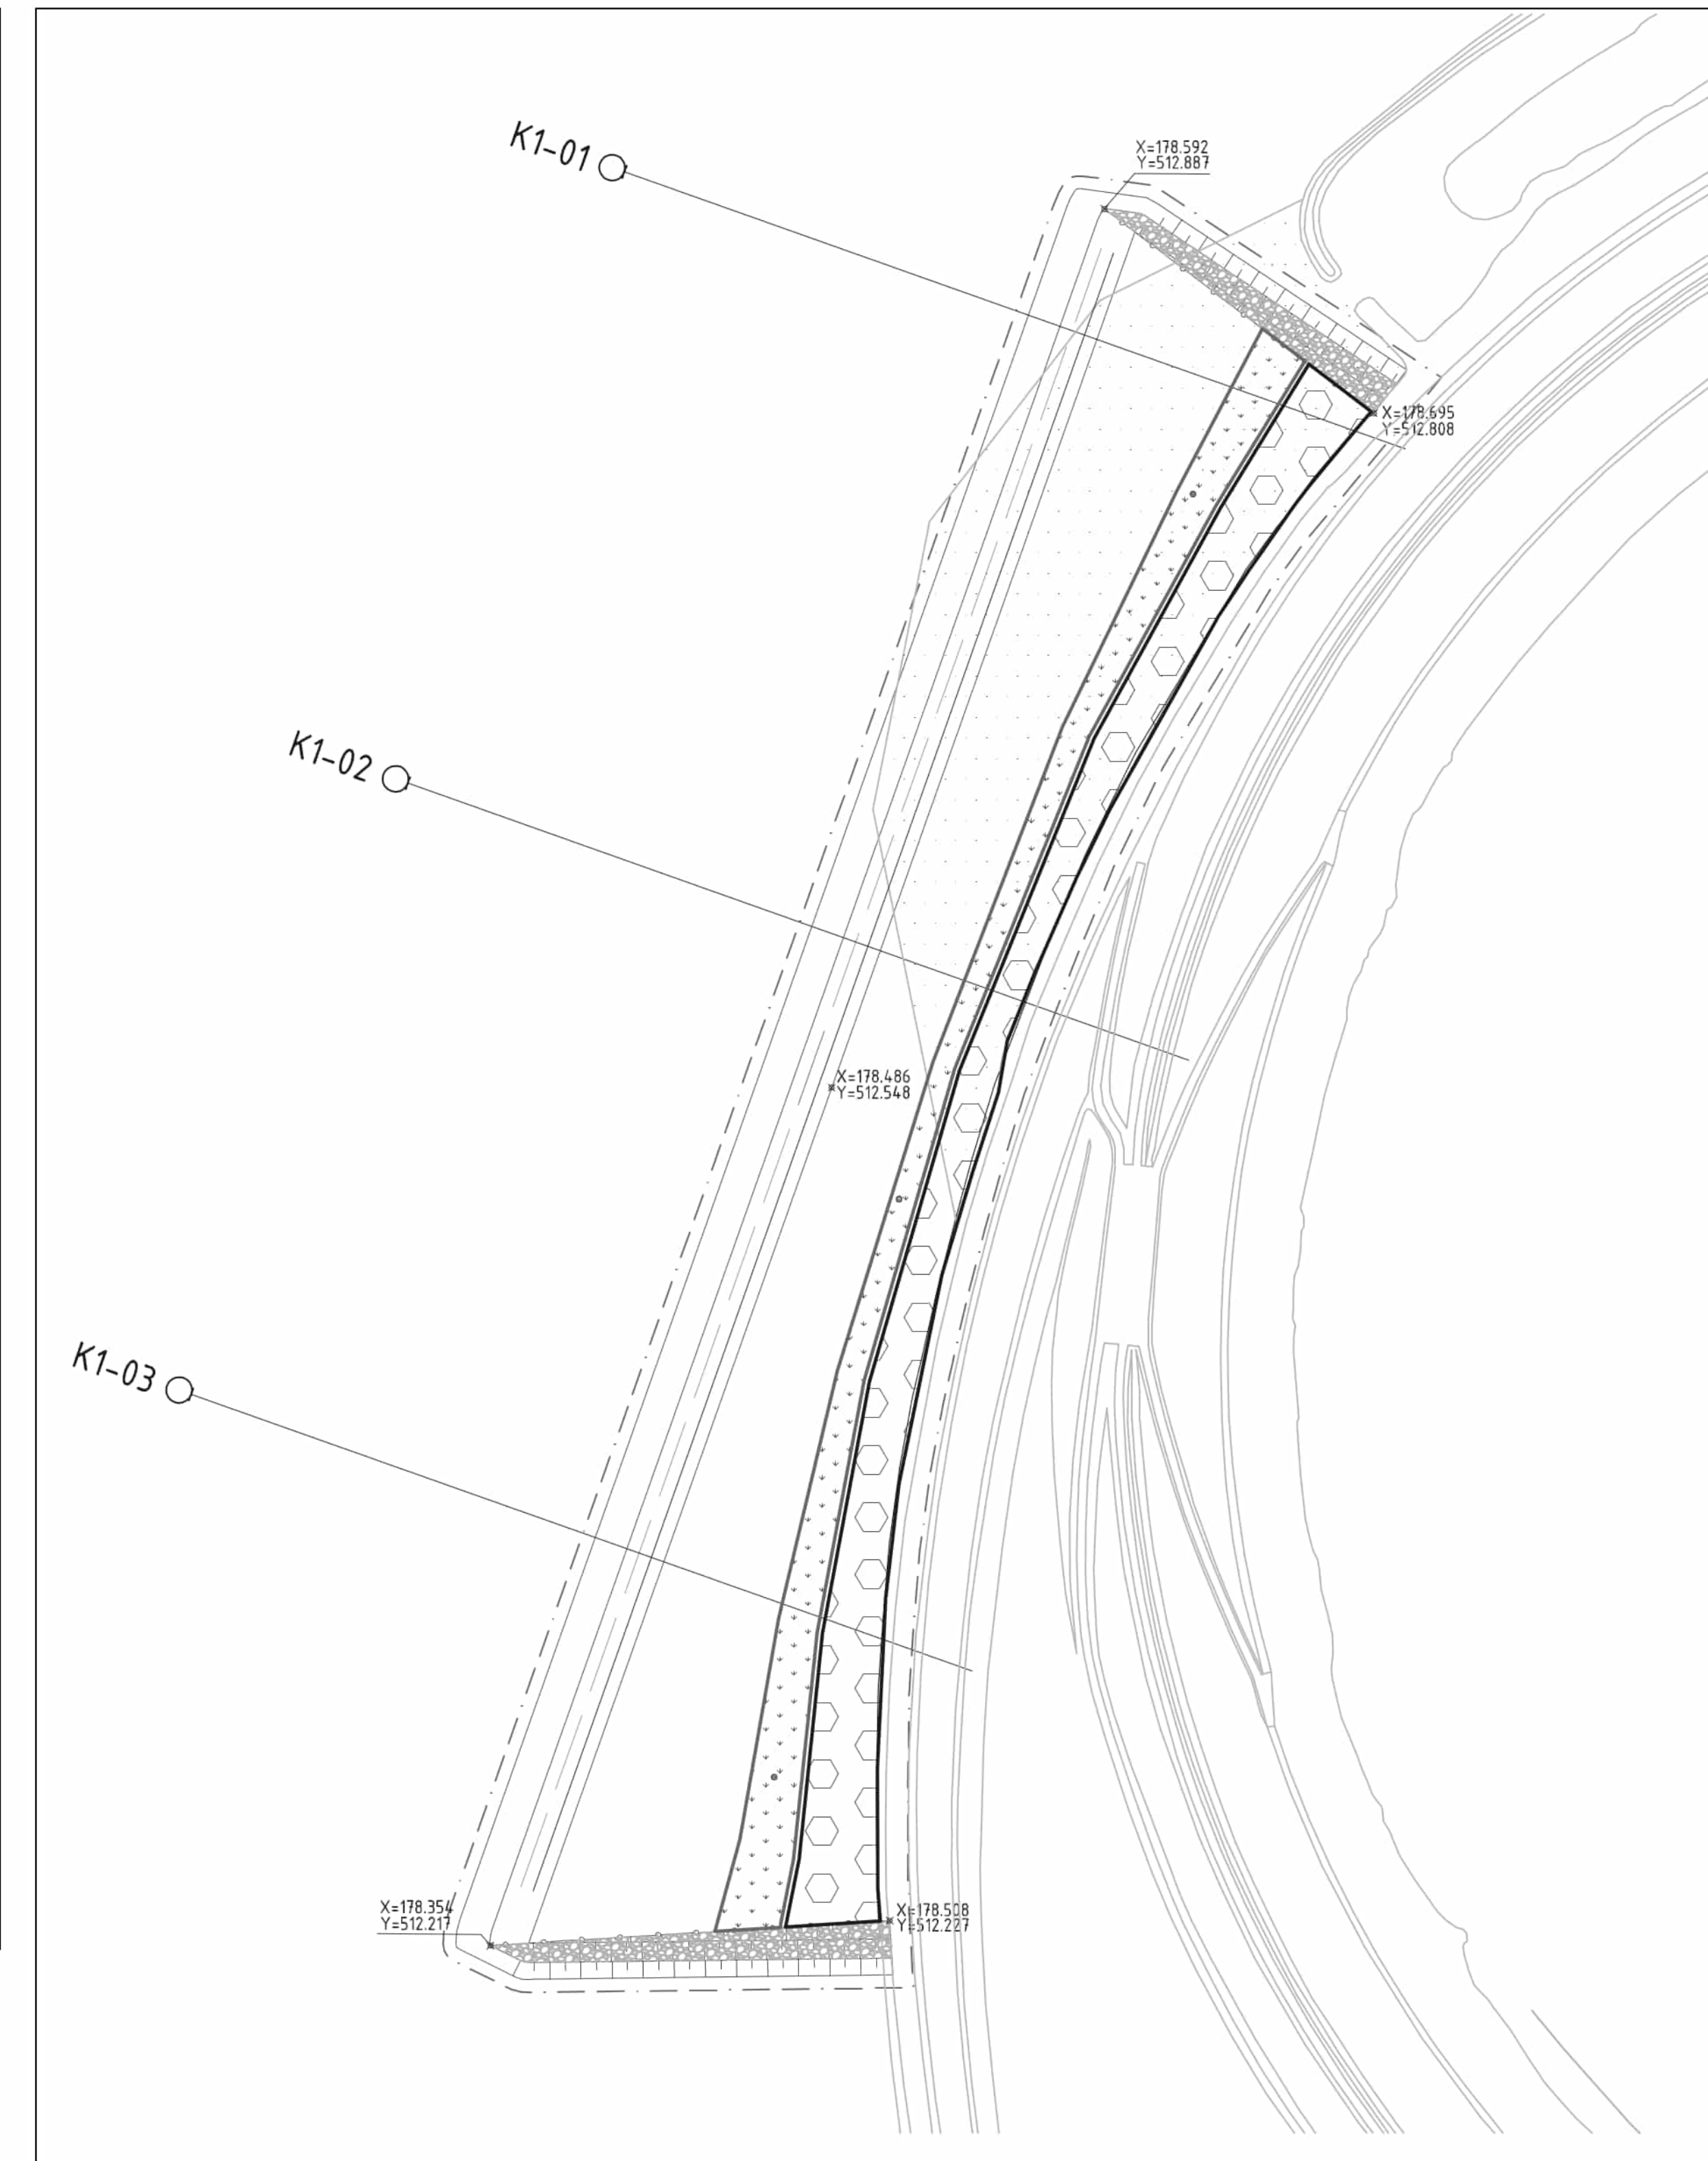


SITUATIE
SCHAAL: 1:2.000

VERKLARING


- WATERSPIEGEL
- LOCATIE HERGEBRUIK DAMWAND PUB (OPTIE 1)
- LOCATIE STORTSTENEN DAM (OPTIE 2)
- BESTAAND MAAVELD
- RIETPLAGEN
- PLASDRASZONE
- PALENRIJ
- OPHOOGLAAG
- RIETPLAGEN BOVENAANZICHT
- PLASDRASZONE BOVENAANZICHT
- AANWEZIGE ZANDPLAAT BOVENAANZICHT
- STORTSTEEN 5-40 KG
- SYSTEEMGREN

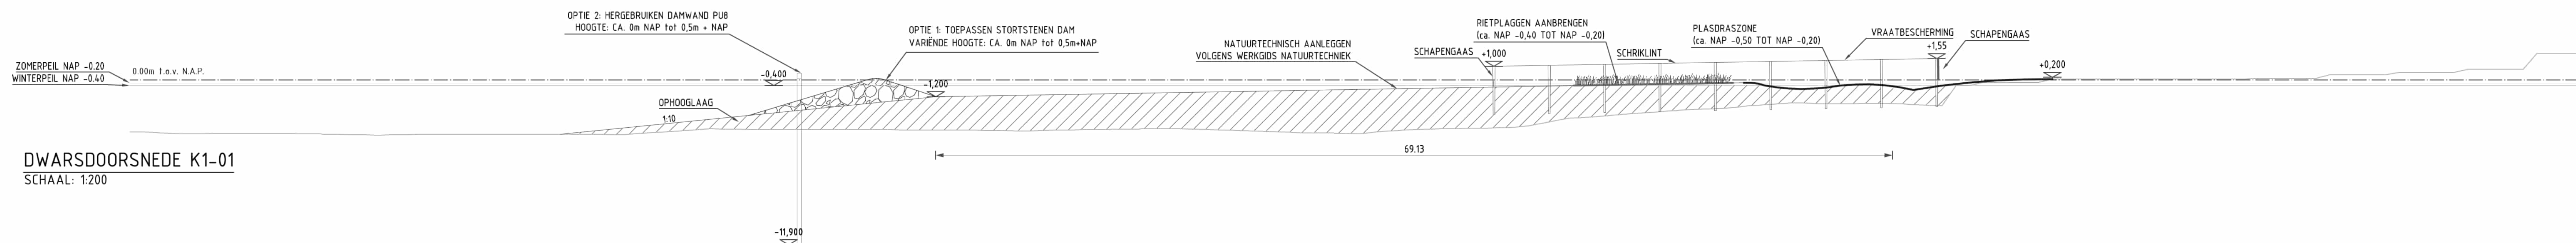

DWARSDOORSNEDE K1-01
SCHAAL: 1:200

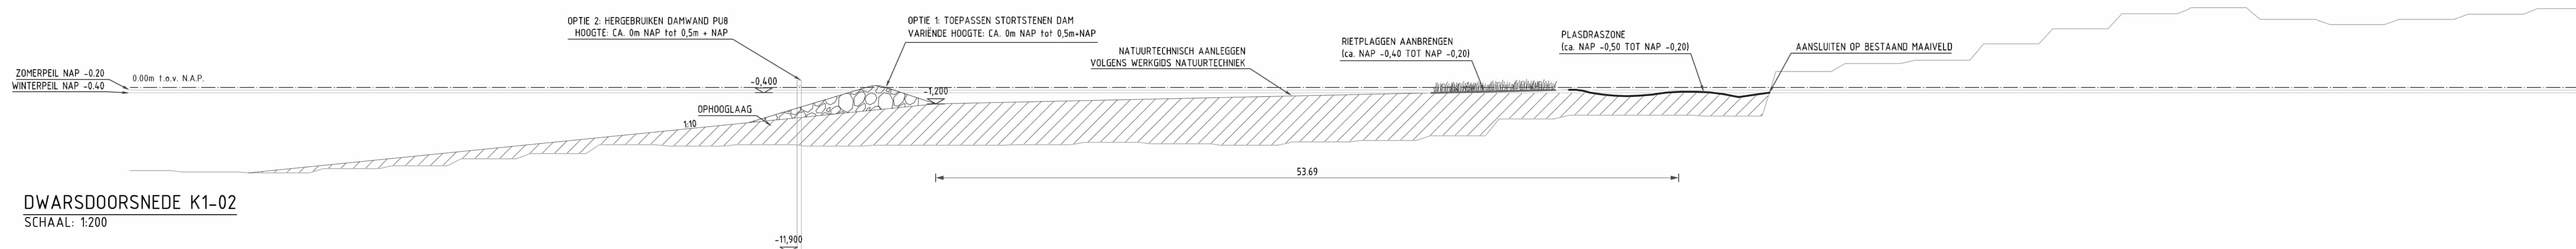

DWARSDOORSNEDE K1-02
SCHAAL: 1:200

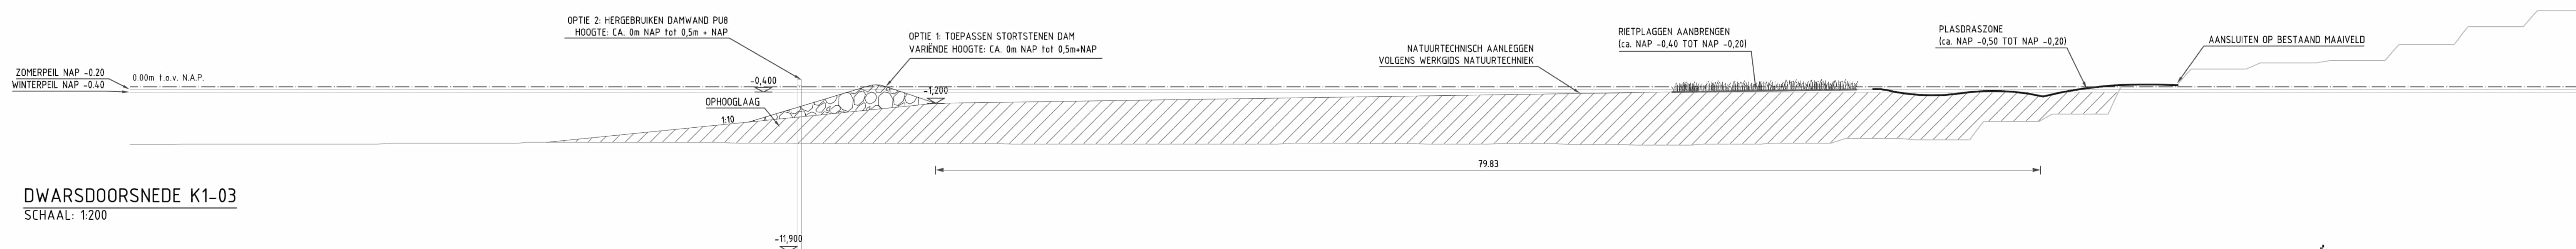

DWARSDOORSNEDE K1-03
SCHAAL: 1:200


OPMERKINGEN:

- ONTWERP STORTSTENEN DAM DIET NADER BEPAALD TE WORDEN O.B.V. BEREKENINGEN
- WEERGEGEVEN PALENRIJ AAN NOORDZIJDE ONDIEPE ZONE KOMT MOGELIJK TE VERVALLEN DOOR AANSLUITING OP AANGRENZENDE MAAVELD
- ONTWERP EN LOCATIE VRAATBESCHERMING WORDT NADER AFGESTEMD MET RIETSPECIALIST
- TOLERANTIES T.B.V. AAN TE BRENGEN OPHOOGLAAG NADER TE BEPALEN




CONCEPT


versie C			
versie B			
versie A			
wijziging	betreft	datum	initialen
VAN DEN HERIK - SLIEDRECHT			
Industrieweg 24 Postbus 191 3360 AD Sliedrecht tel 0184-412881 fax 0184-411937			
Besteksnaam			
Uitvoeren van de Ondiepe Zones Ketelmeer en Zwarte Meer			
Betreft onderdeel		Besteknummer	
Gewijzigd ontwerp		310.73.662	
Ondiepe Zone IJsseloo		Formaat	Schaal
		AD	Diverse
Opdrachtgever		Getekend	Datum
Rijkswaterstaat dienst Oost-Nederland		FK	12-12-2014
		Tekeningnr.	10495-006

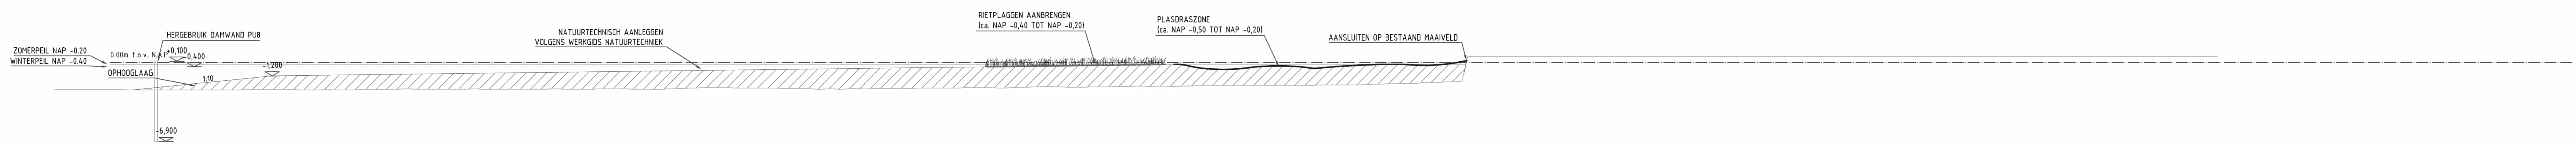


DWARSDOORSNEDE K2-02
SCHAAL: 1:200

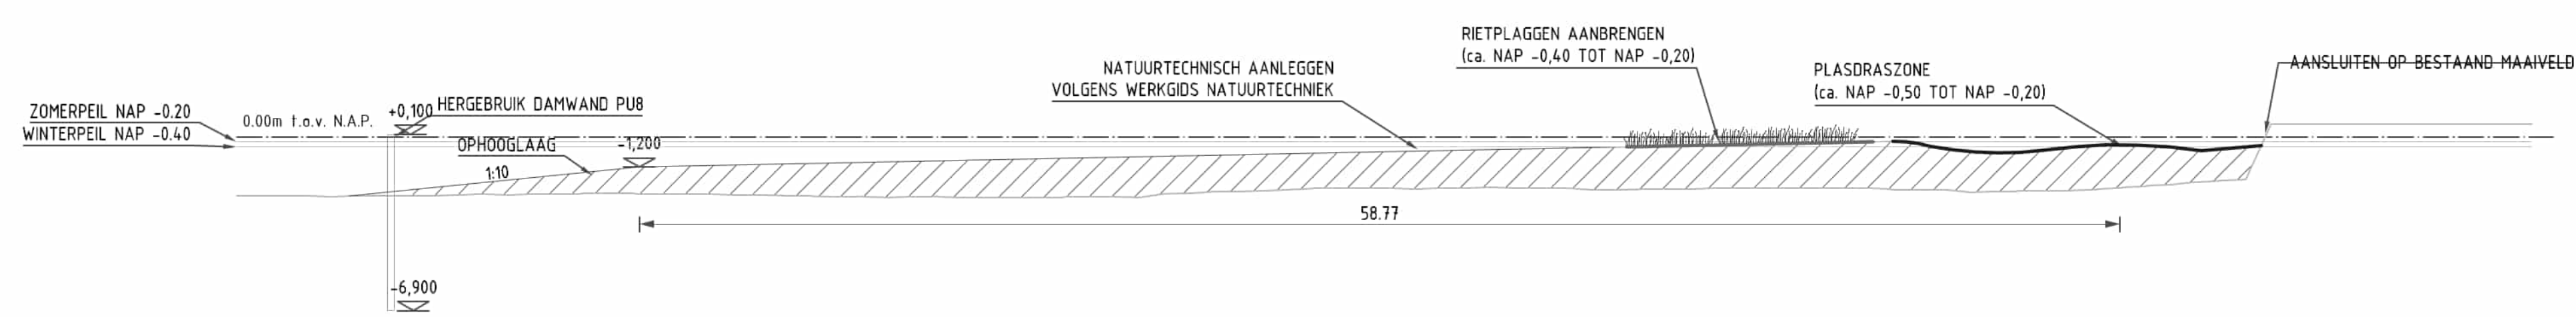


DWARSDOORSNEDE K2-06
SCHAAL: 1:200

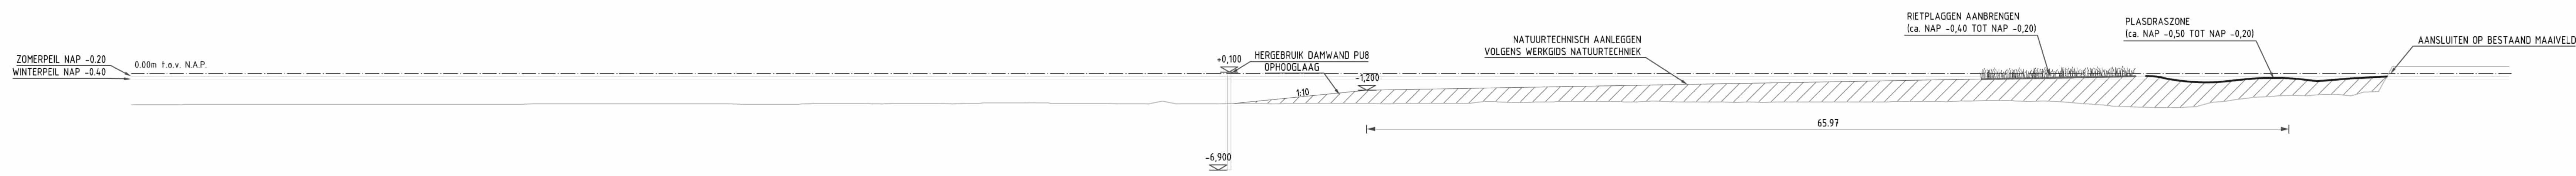


DWARSDOORSNEDE K2-08
SCHAAL: 1:200

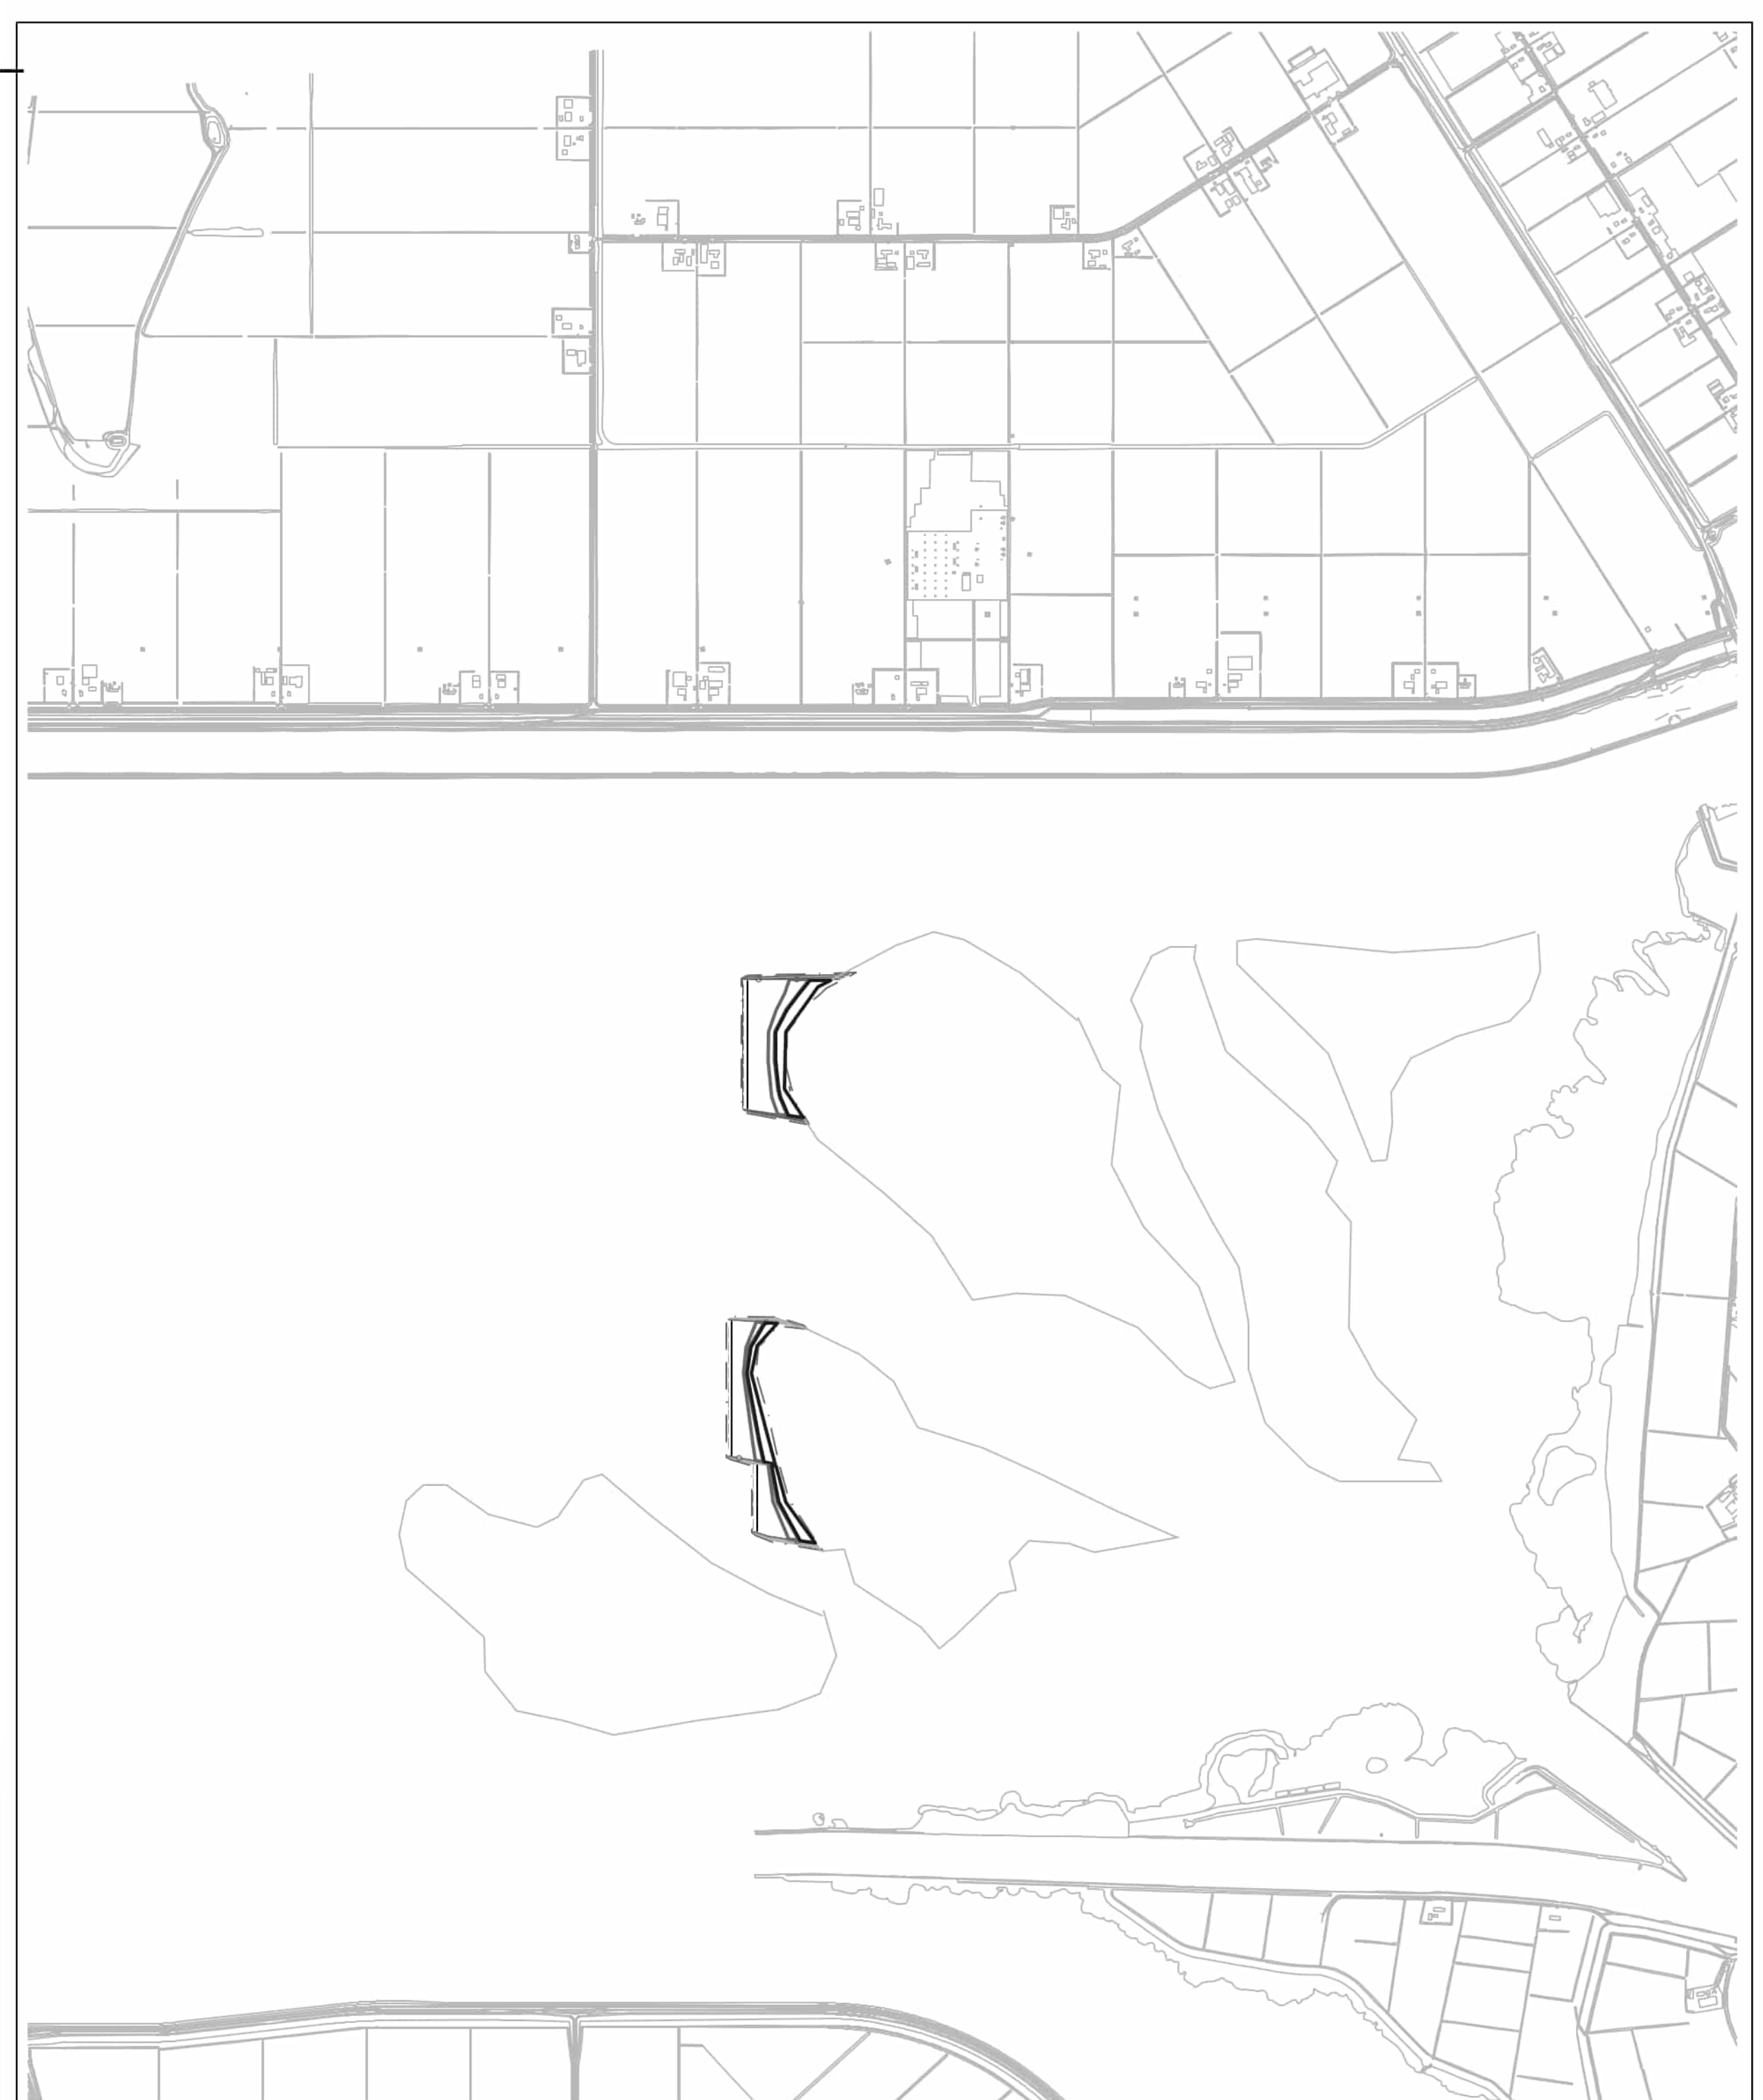

OVERZICHT
SCHAAL: 1:15.000

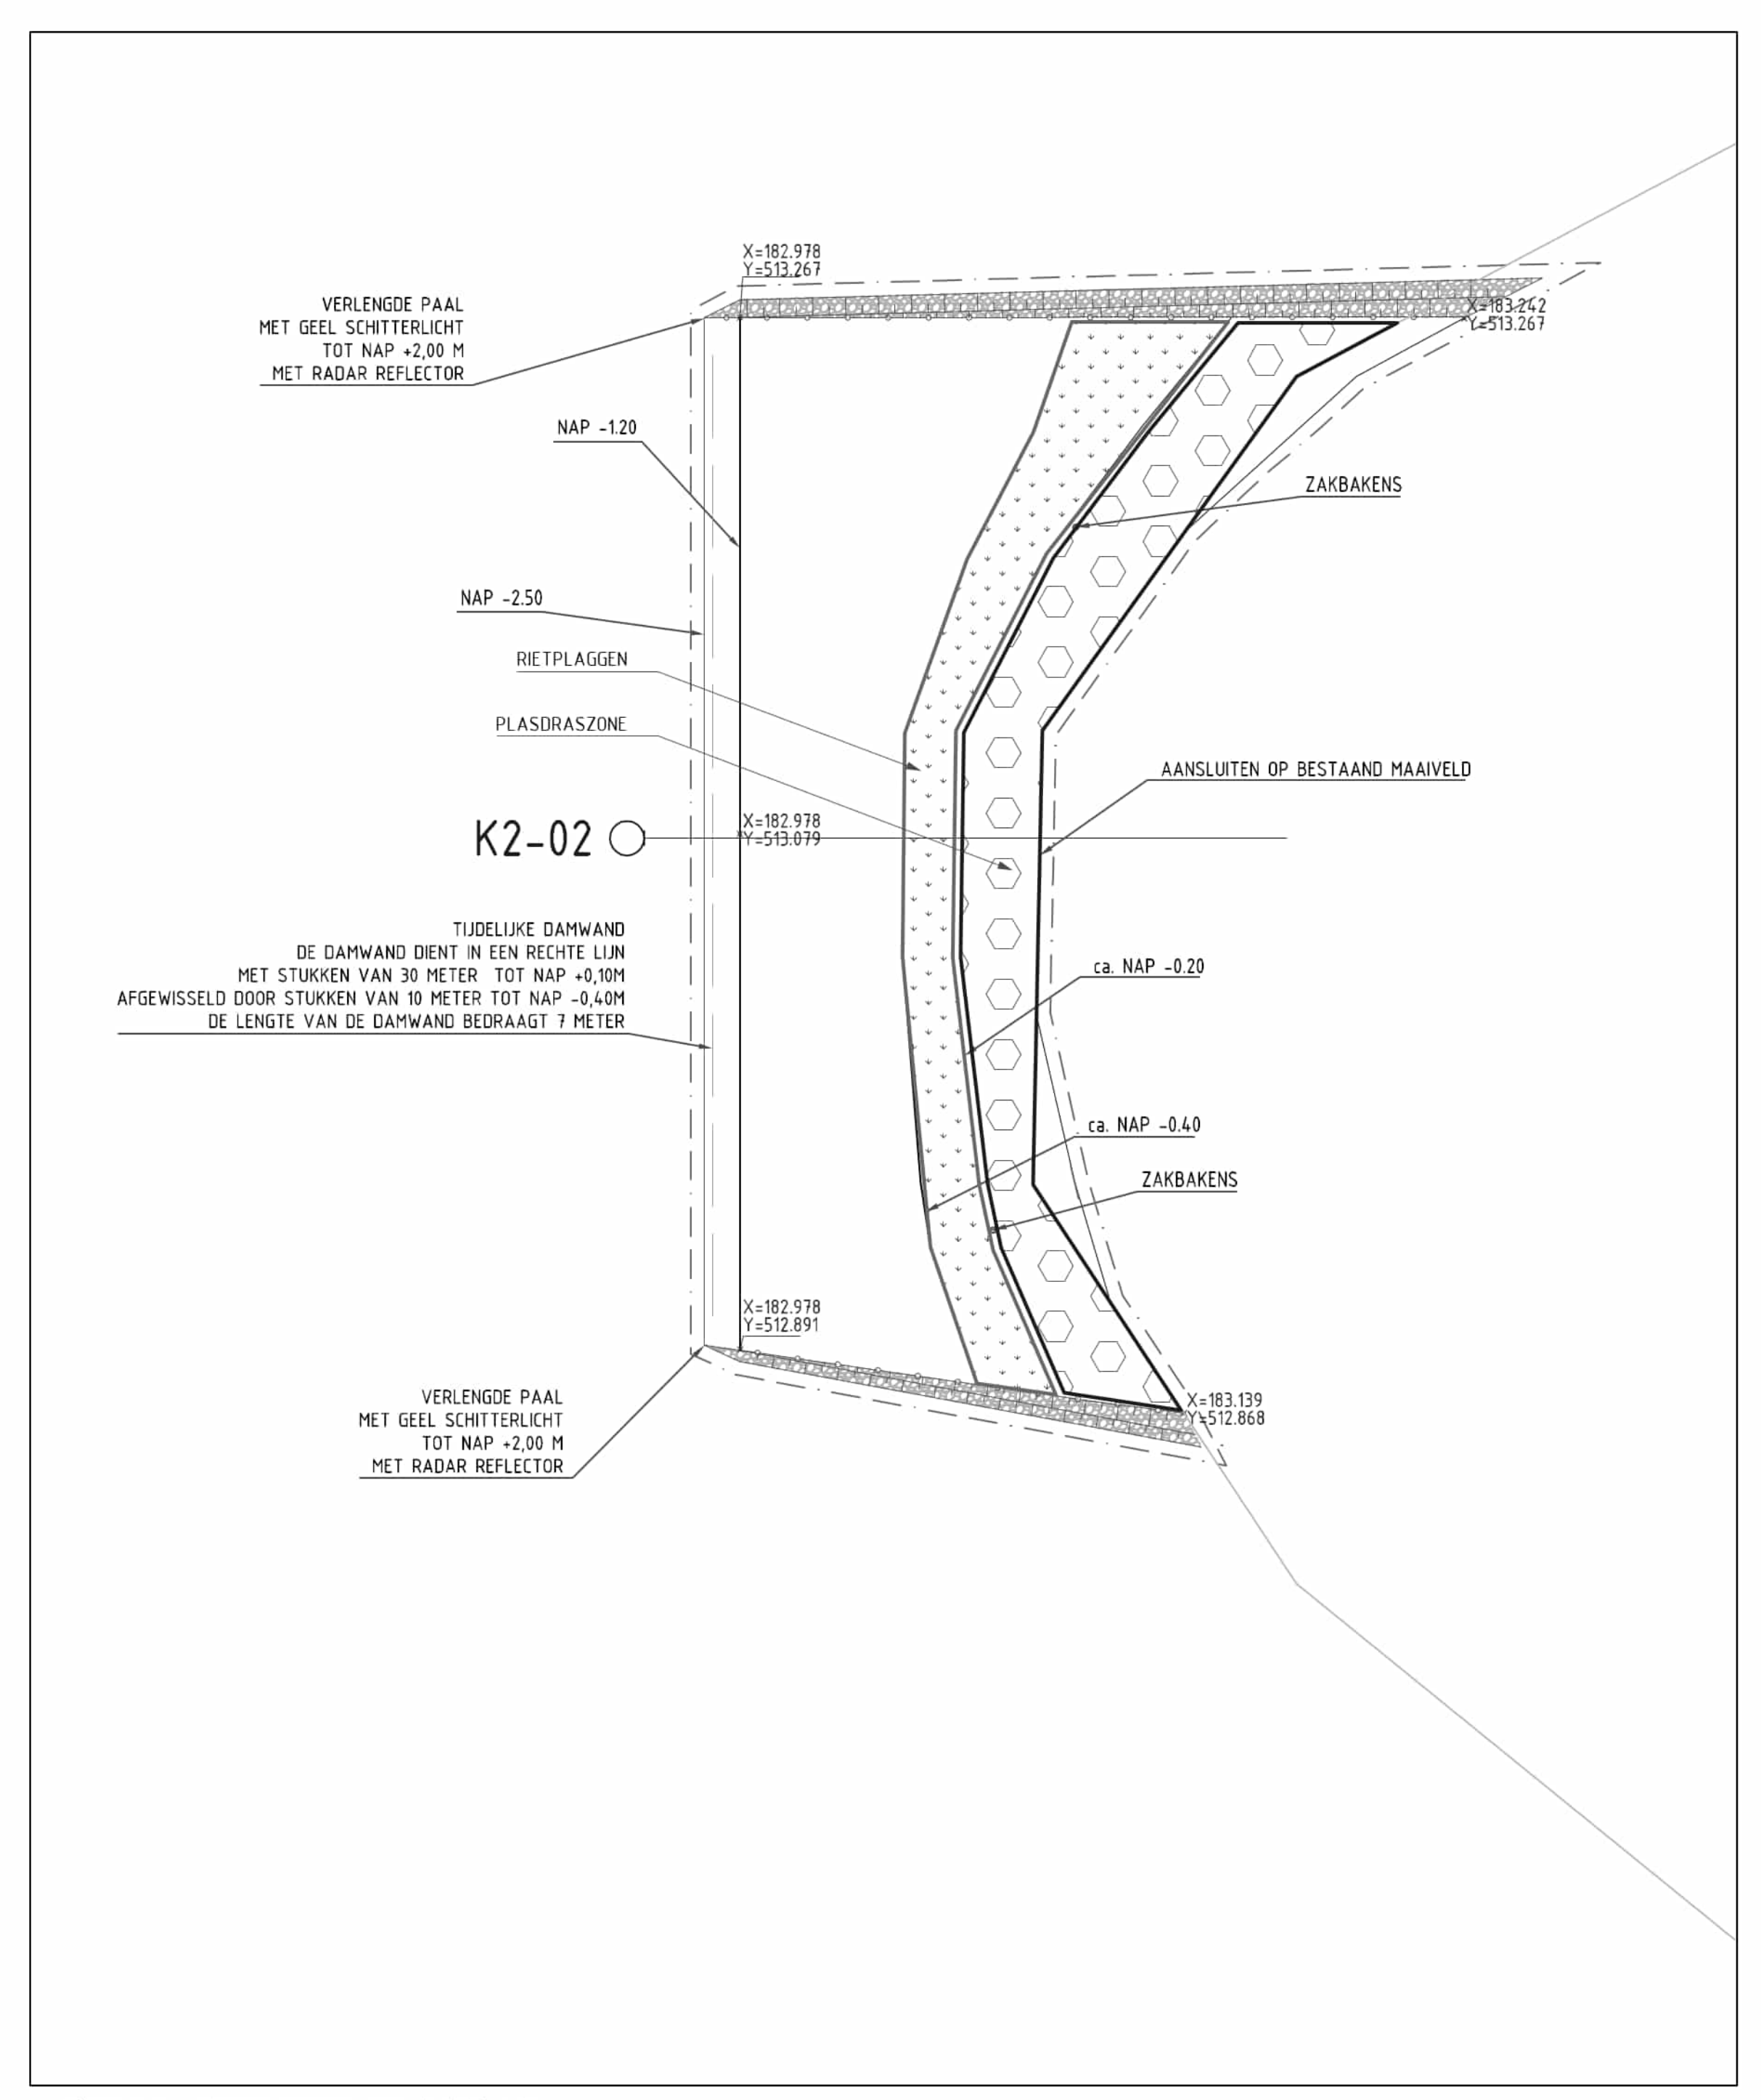

DETAIL ONTWERP EILAND N1
SCHAAL: 1:2.000

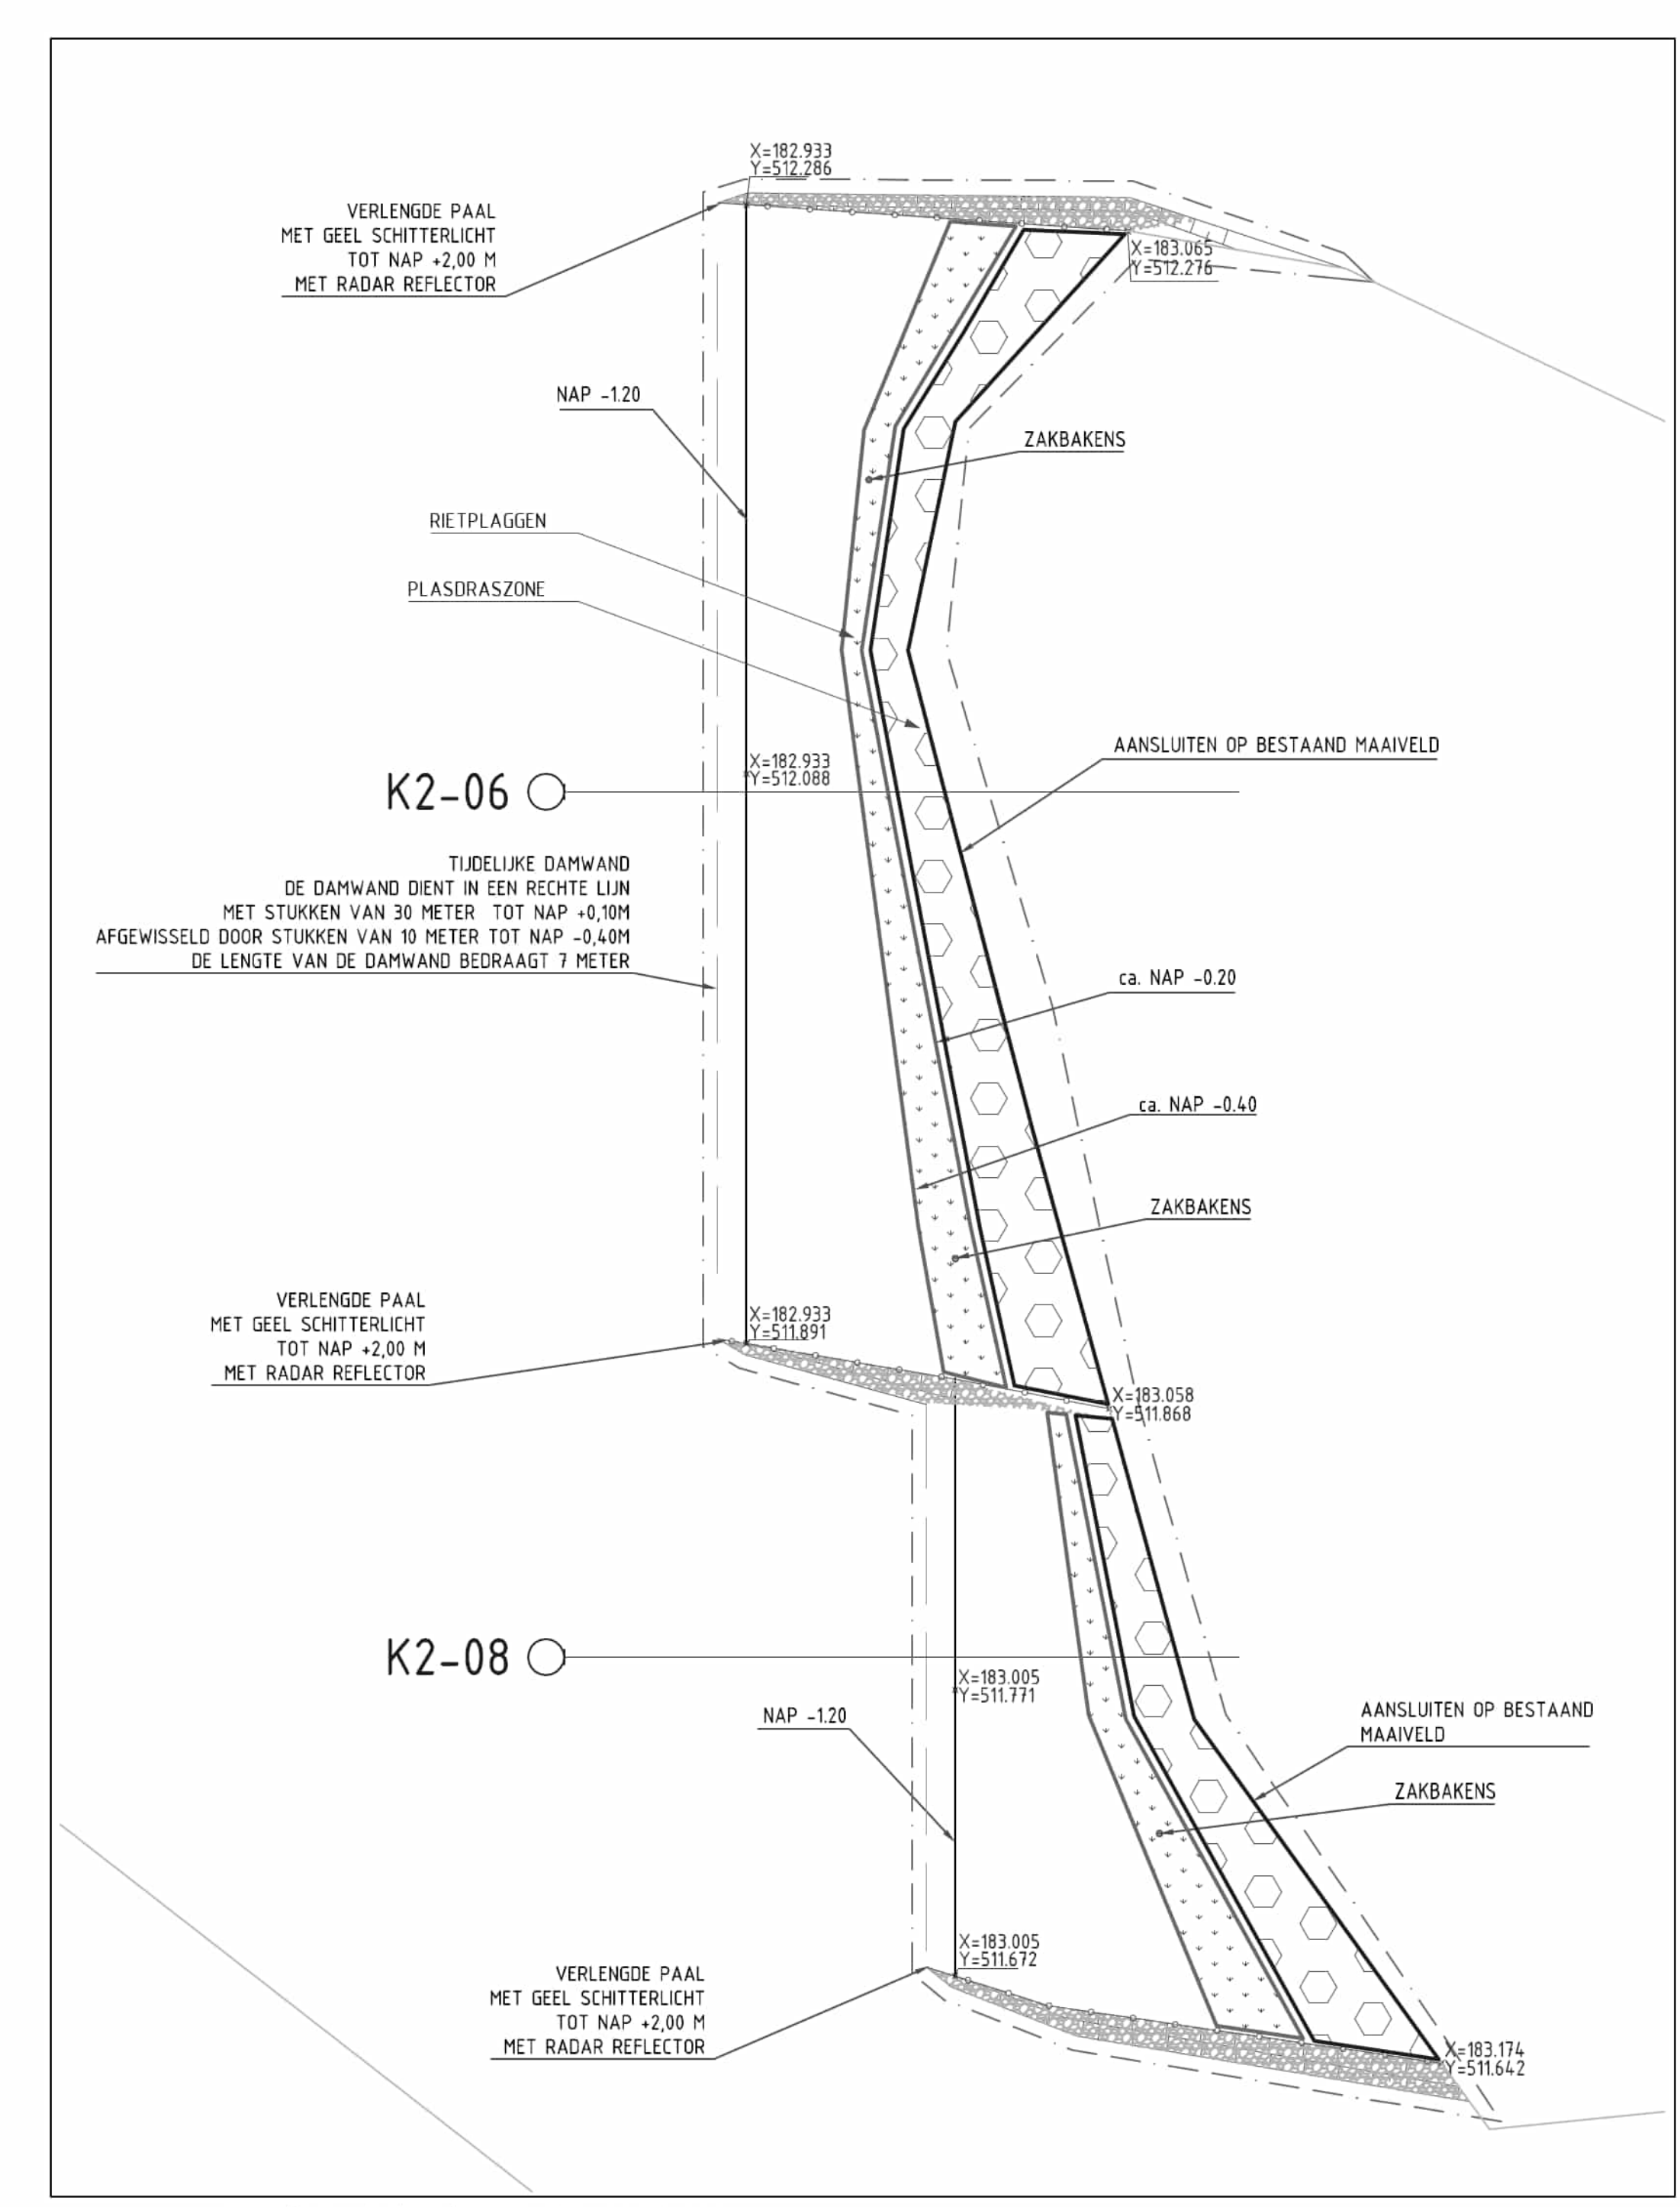

DETAIL ONTWERP EILAND M1
SCHAAL: 1:2.000

VERKLARING

- WATERSPIEGEL
- LOCATIE HERGEBRUIK DAMWAND PUB (OPTIE 1)
- LOCATIE STORTSTENEN DAM (OPTIE 2)
- BESTAAND MAAVELD
- RIETPLAGGEN
- PLASDRASZONE
- PALENDRIJS
- OPHOOGLAAG
- STORTSTEEN 5-40 KG
- RIETPLAGGEN BOVENAANZICHT
- PLASDRASZONE BOVENAANZICHT
- SYSTEEMGRENIS

OPMERKINGEN:

- ONTWERP EN LOCATIE VRAATBESCHERMING WORDT NADER AFGESTEMD MET RIETSPESIALIST
- TOLERANTIES T.B.V. AAN TE BRENGEN OPHOOGLAAG NADER TE BEPALEN

CONCEPT

versie C			
versie B			
versie A			
wijziging	betreft	datum	initalen
VAN DEN HERIK - SLIEDRECHT			
Industrieweg 24 Postbus 191 3360 AD Sliedrecht tel: 0184-412881 fax: 0184-411937			
Besteksnaam			
Uitvoeren van de Ondiepe Zones Ketelmeer en Zwarte Meer			
Betreeft onderdeel	Besteknummer	Schaal	
Gewijzigd ontwerp Ondiepe Zone Ketelmeereilanden	310.73.662	Diverse	
Opdrachtgever	Getekend	Datum	
Rijkswaterstaat dienst Oost-Nederland	RK	12-12-2014	
	Tekeningnr.		
	10495-007		