





BOVENAANZICHT
SCHAAL 1: 200

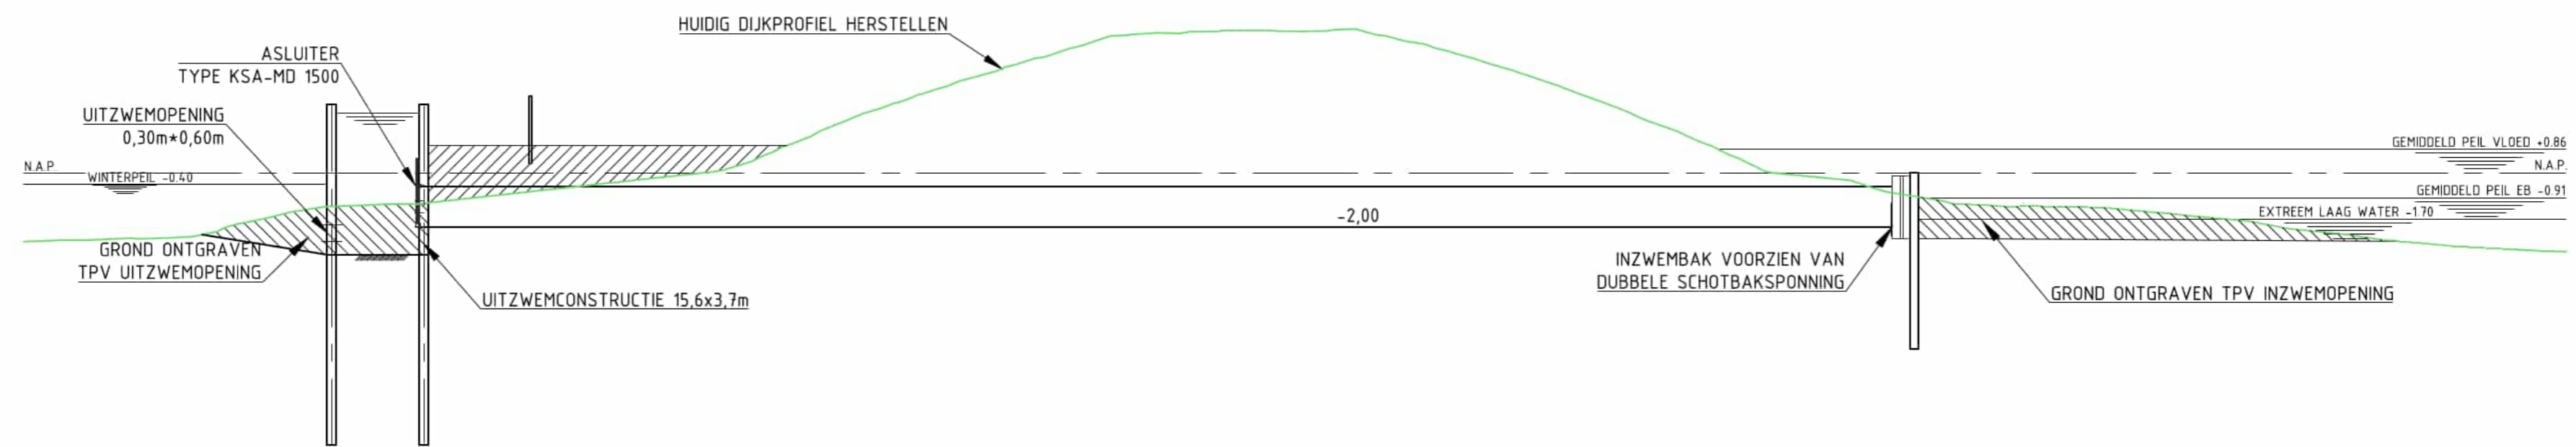

DOORSNEDE A-A
SCHAAL 1: 200

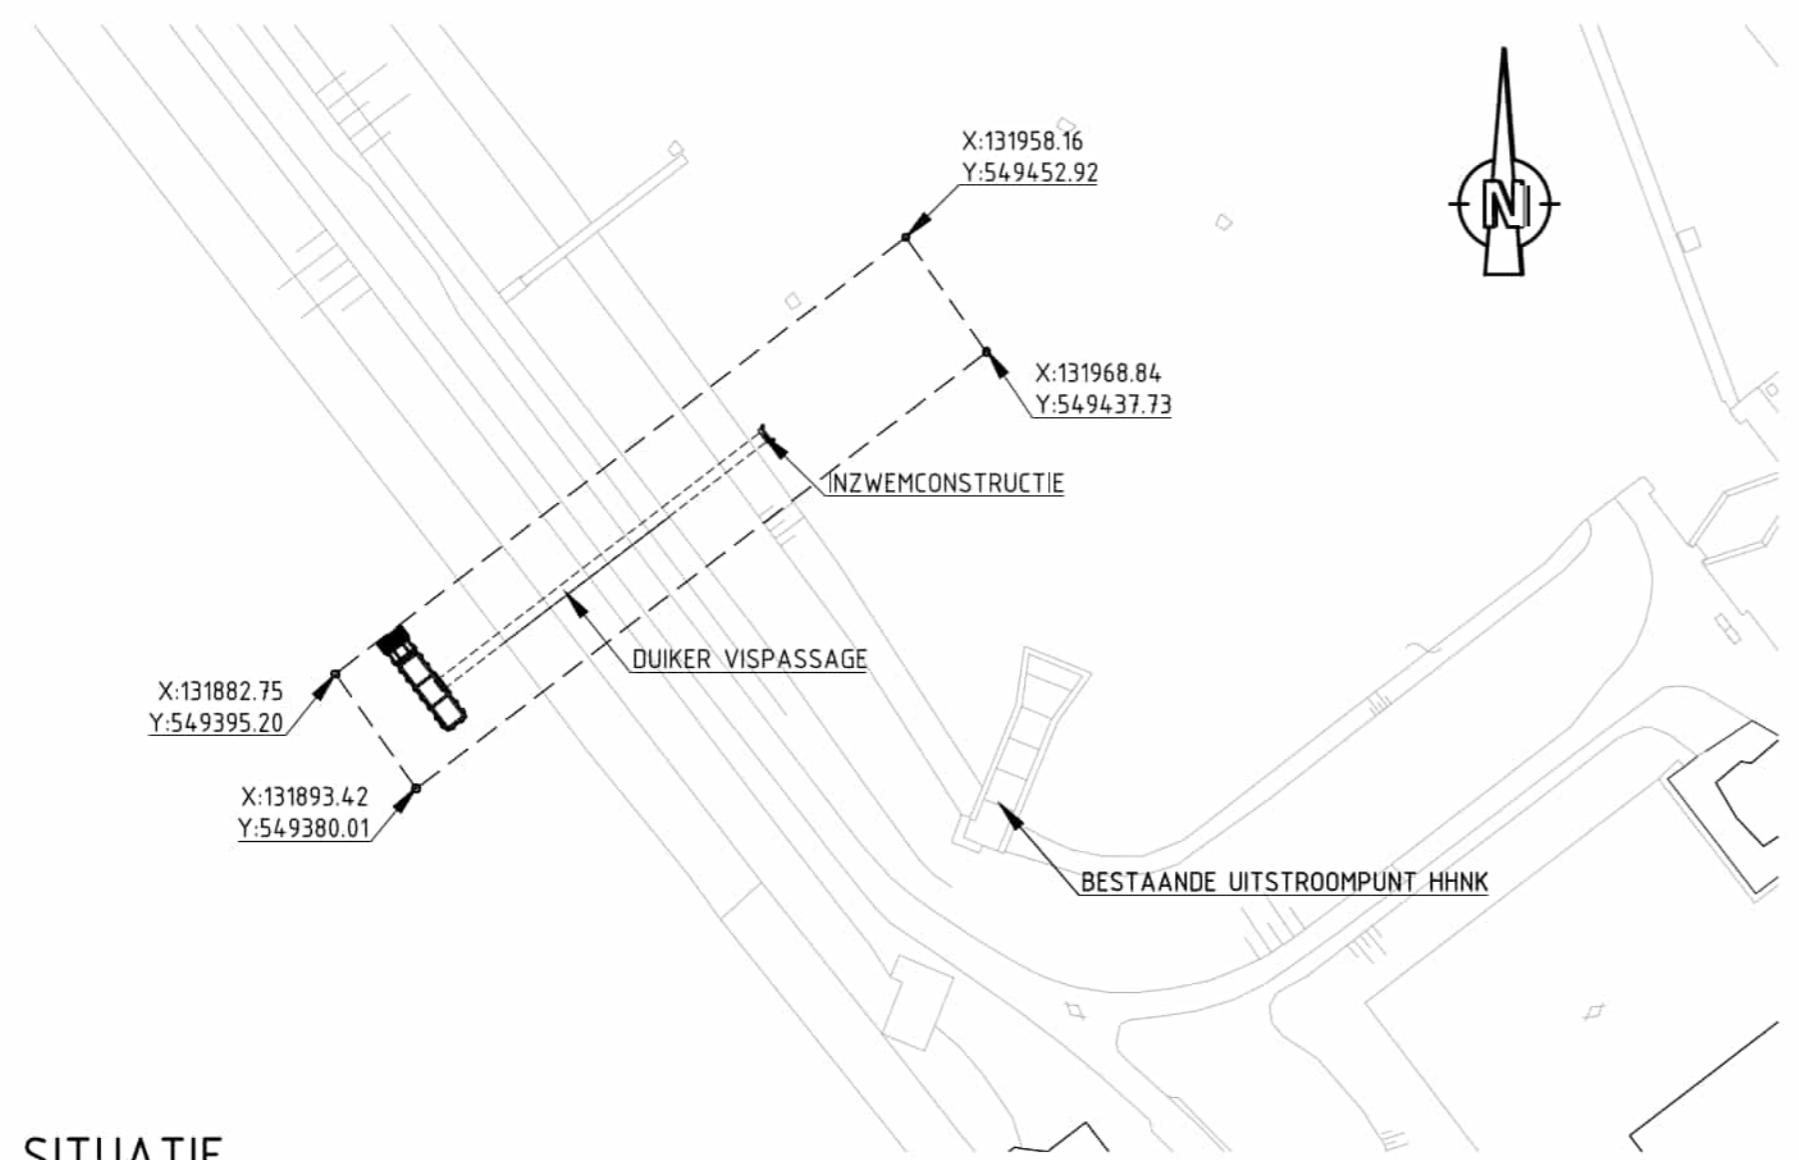

SITUATIE
SCHAAL 1: 1.000

LEGENDA


- - - CONTOUR WAARBINNEN DE NORMatieve TOESTAND WATERSTAATSWERK WIJZIGD

AFMETINGEN VISPASSAGE

AFMETINGEN CONSTRUCTIE				
	LENGTE (m)	BREEDTE (m)	HOOGTE LIGGING (m)	CONSTRUCTIE HOOGTE (m)
INZWEMCONSTRUCTIE	0,7	2,3	-0,1 N.A.P.	2,30
DUIKER	54	1,5	-2,0 N.A.P. (B.O.K.)	1,5
UITZWEMCONSTRUCTIE	15,6	3,7	+2,5 N.A.P.	5,5 (BOVEN MAAVELD)

OPMERKINGEN:

- HOOGTEMATEN IN METERS T.O.V. N.A.P.
- ALLE MATEN IN METERS, TENZIJ ANDERS VERMELD

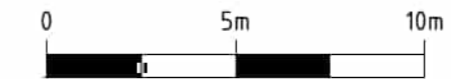

SCHAAL 1:200

SCHAAL 1:1.000

RWS OOST NEDERLAND
AFSLUITDIJK, VISPASSAGE EN ZWA

Ontwerp vispassage Den Oever (PPWW)

Witteveen **Bos**
VAN DEN **HERIK**
SLIEDRECHT

Getekend	[Redacted]	Schaal	zie tek.
Gecontroleerd	[Redacted]		
Goedgekeurd	[Redacted]		
Datum	11-02-2014	Formaat	A2

OE3-1-1208