




BOVENAANZICHT DIJKKRUISING
SCHAAL 1:200

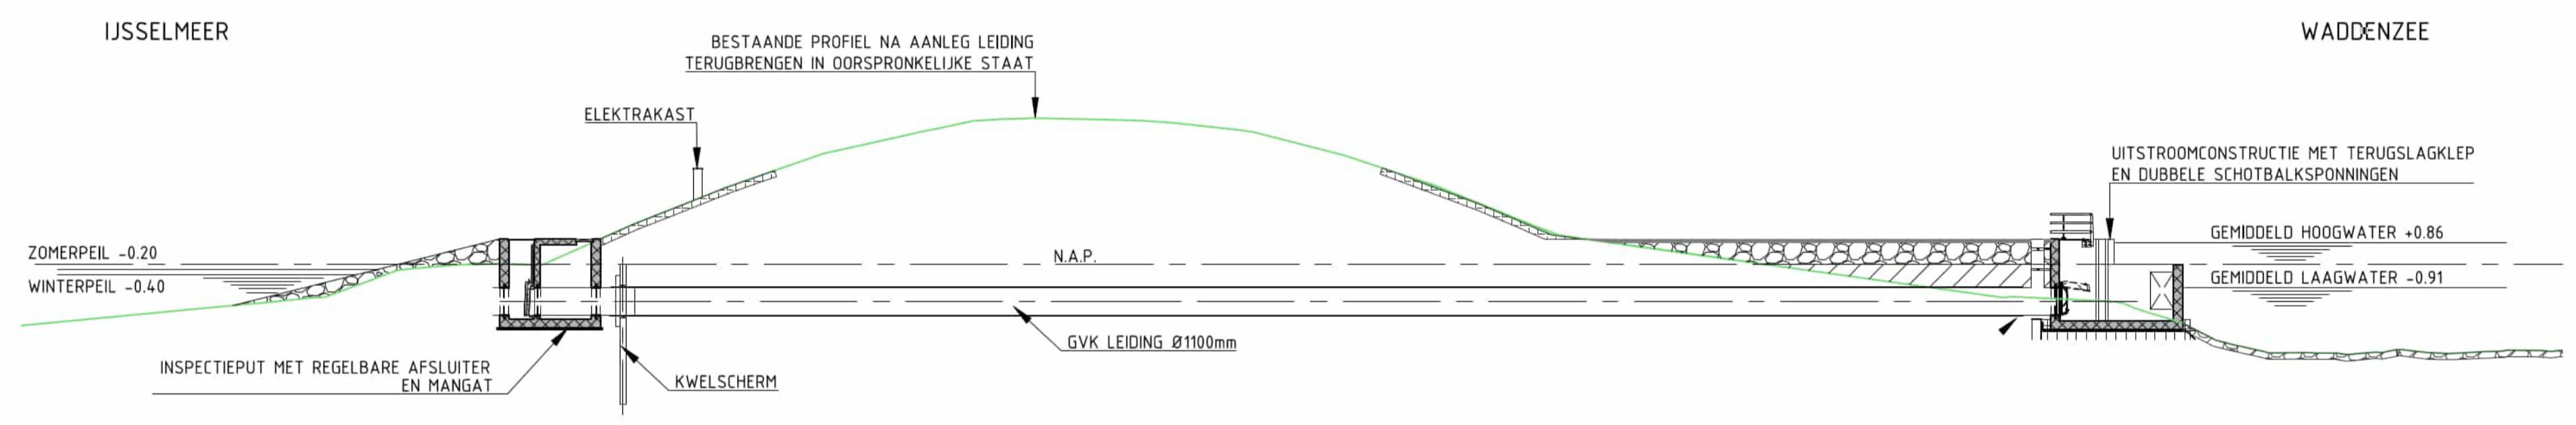

DOORSNEDE (A-A)
SCHAAL 1:200

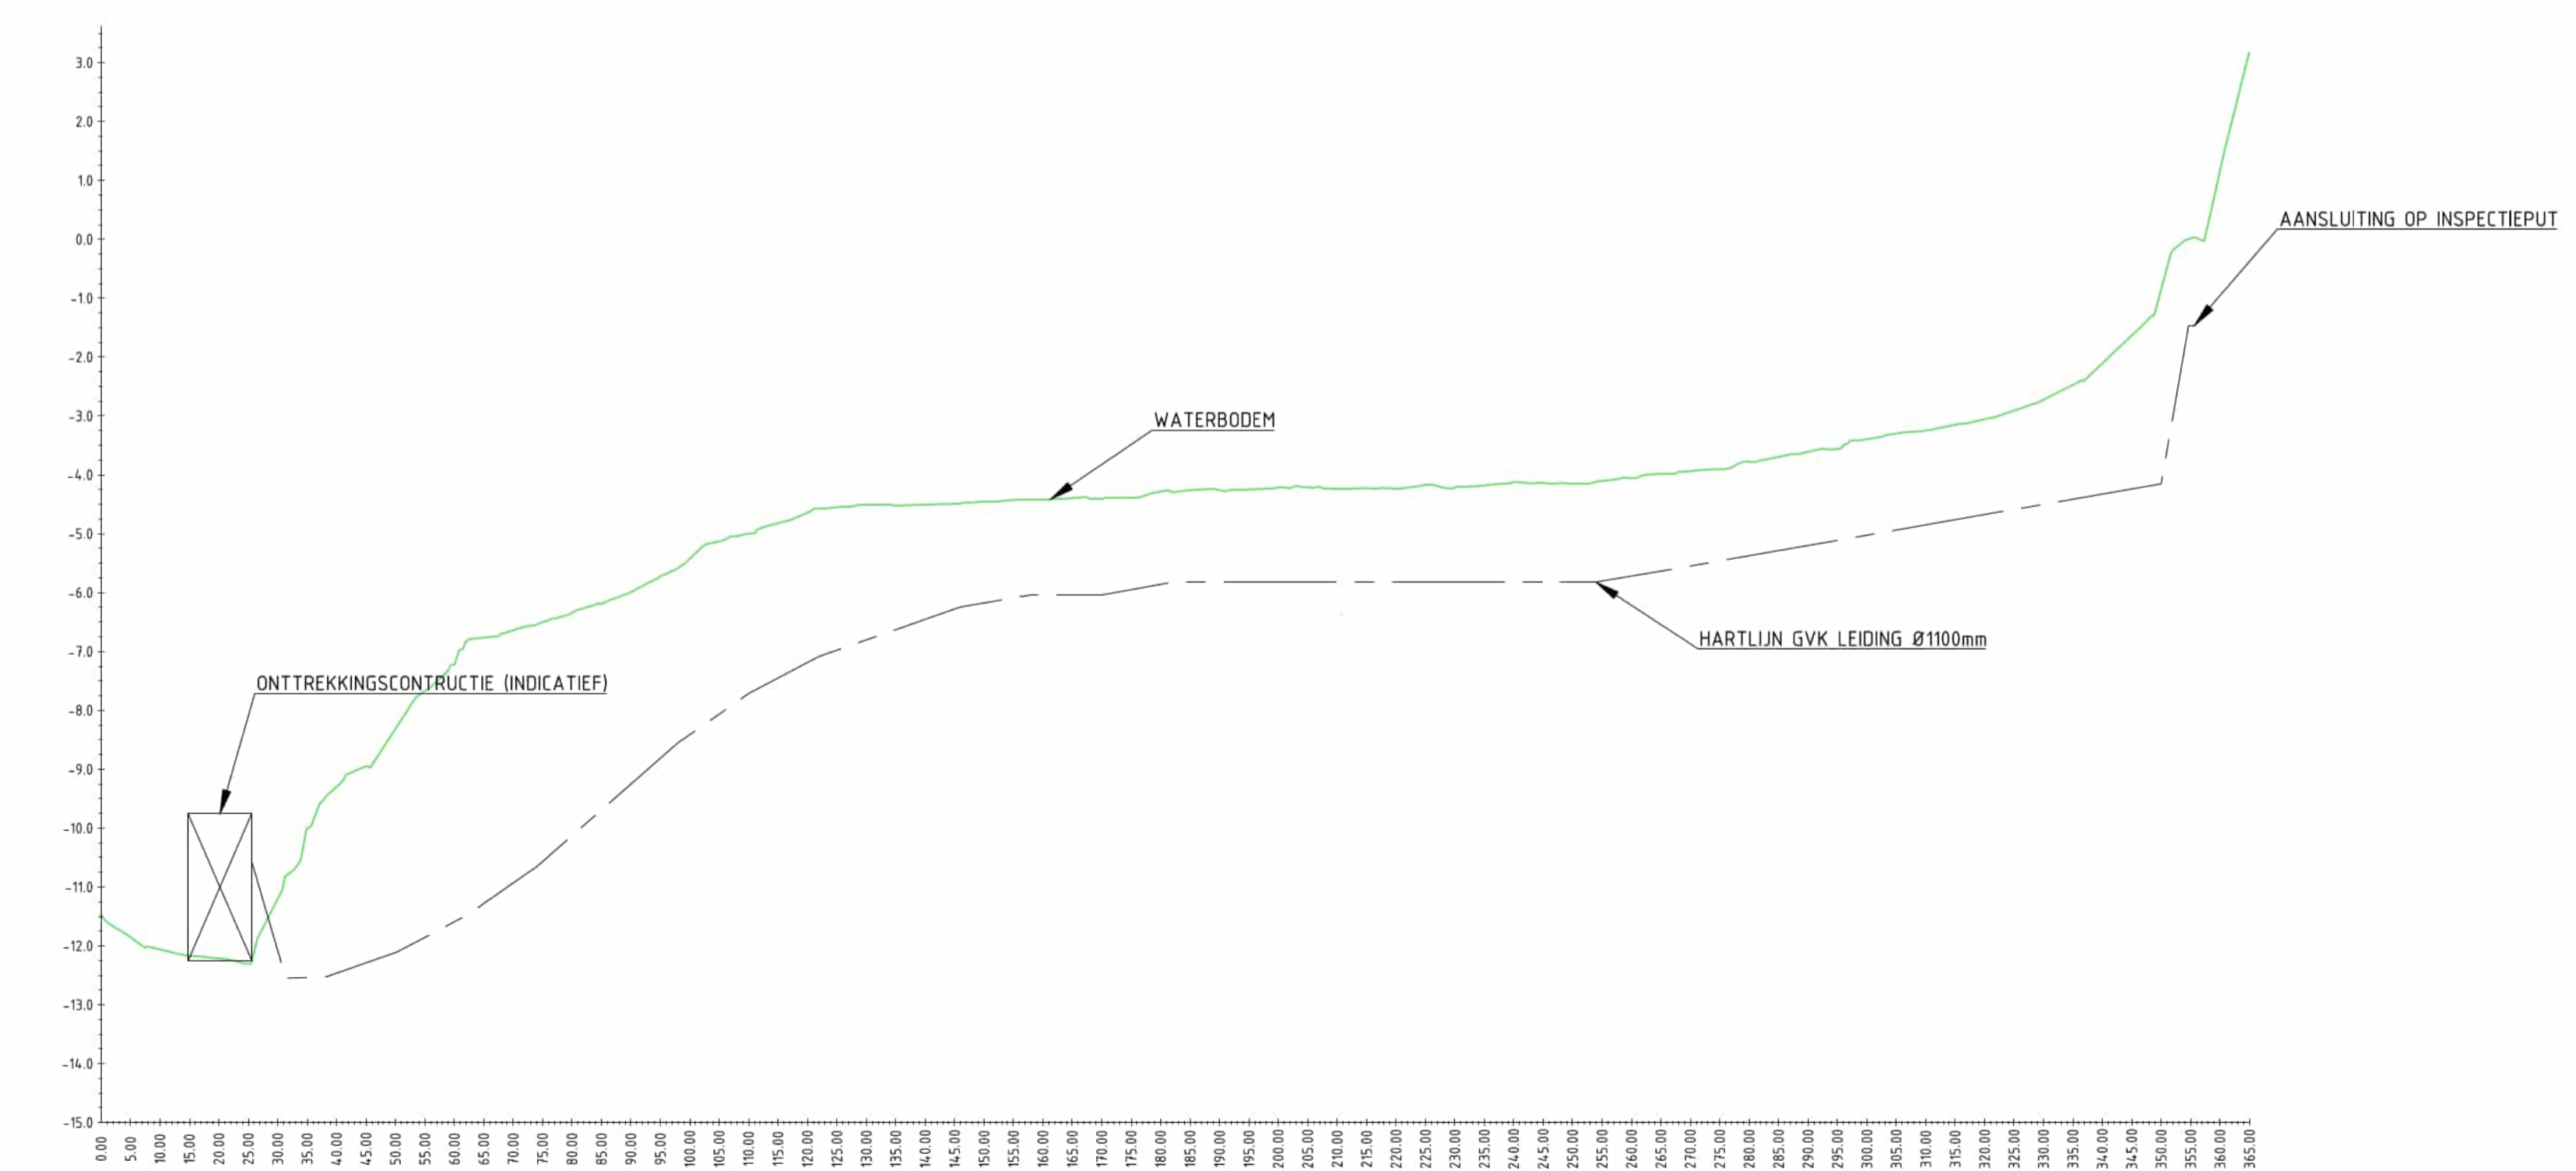

DOORSNEDE VERBINDING (B-B)
HOR. SCHAAL 1:1000
VER. SCHAAL 1:100

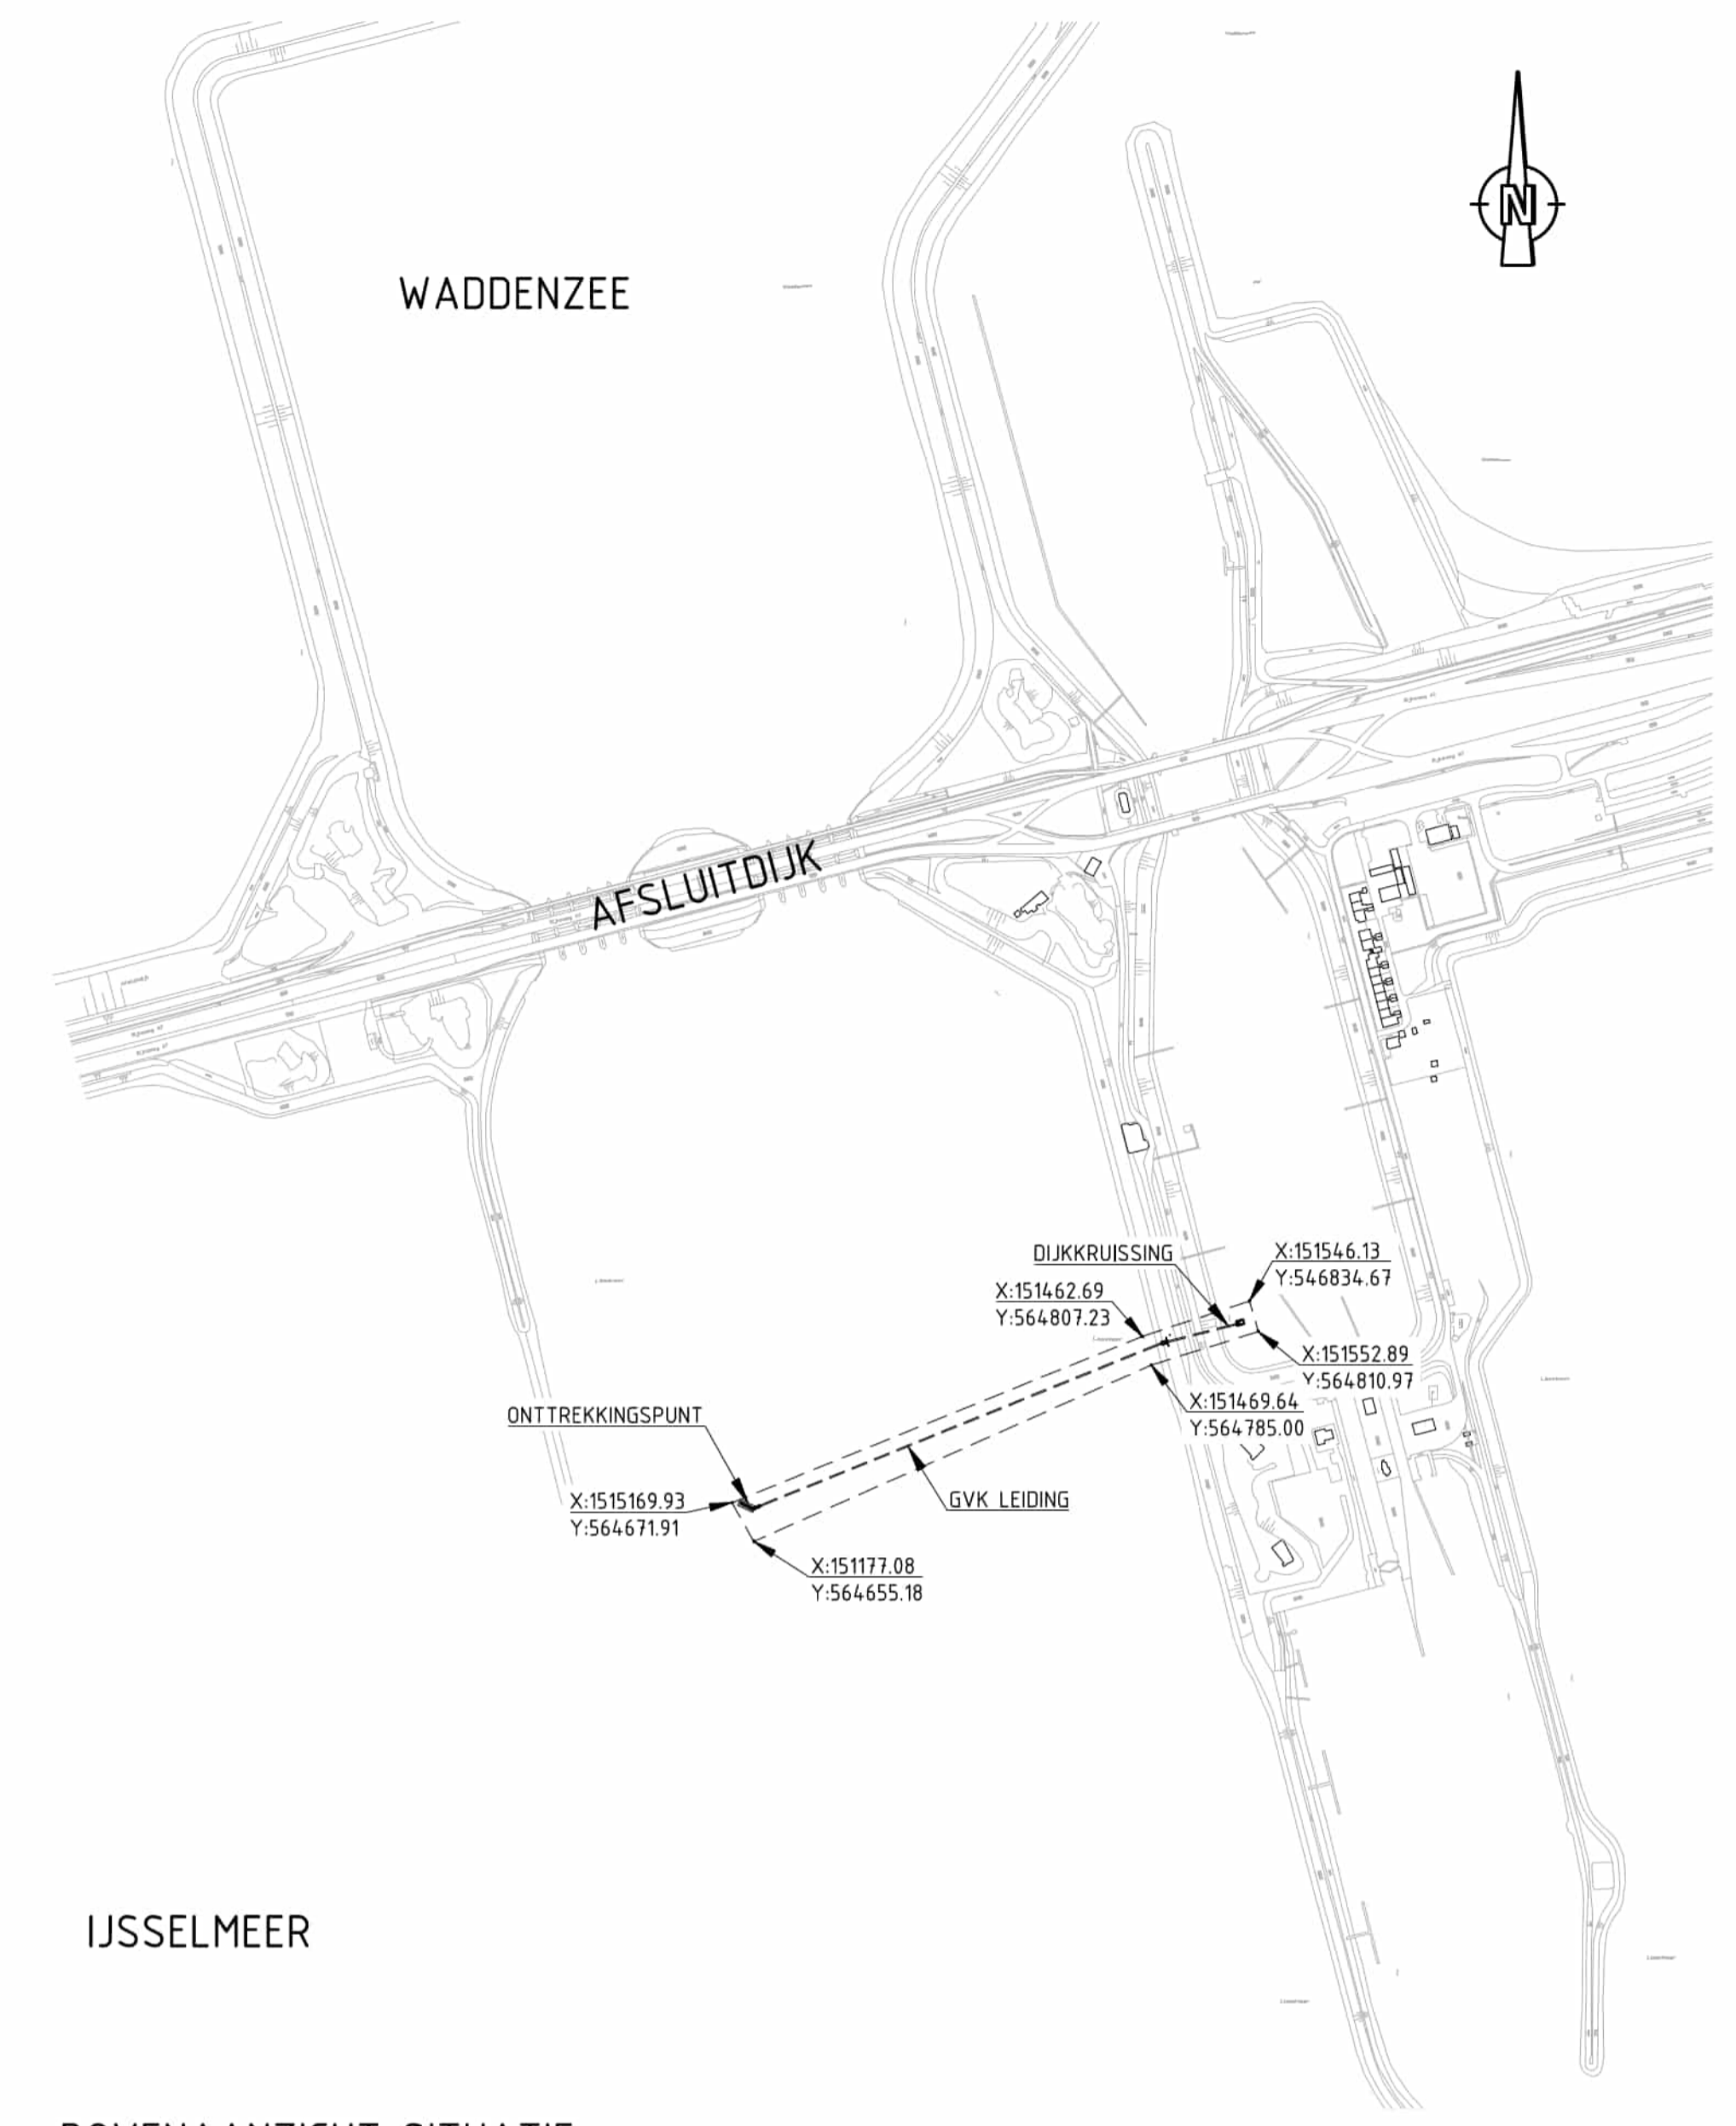

BOVENAANZICHT SITUATIE
SCHAAL 1:5000

LEGENDA


- - - CONTOUR WAARBINNEN DE NORMATIEVE TOESTAND WATERSTAATSWERK WIJZIGD

AFMETINGEN ZOUTWATERAFVOER:

AFMETINGEN CONSTRUCTIE				
	LENGTE (m)	BREEDTE (m)	HOOGTE LIGGING (m)	CONSTRUCTIE HOOGTE (m)
ONTREKKINGSPUNT	10,0	4,3	-1,0 N.A.P.	2,45
LEIDING	325	1,1	VARIABEL	1,1
DIJKKRUISING	66	2,95	+1 N.A.P.	3,55

OPMERKINGEN:

- HOOGTEMATEN IN METERS T.O.V. N.A.P.
- ALLE MATEN IN METERS, TENZIJ ANDERS VERMELD
- EXACTE LIGGING LEIDING T.O.V. BODEM NADER TE BEPALEN

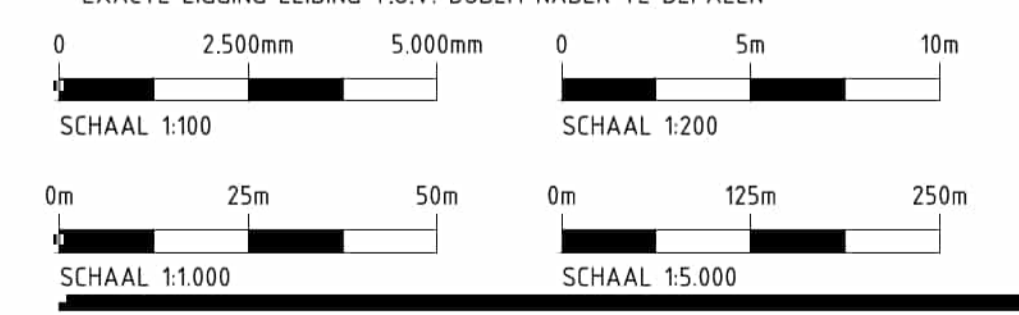

RWS OOST NEDERLAND
AFSLUITDIJK, VISPASSAGE EN ZWA
Ontwerp zoutwaterafvoer Kornwerderzand (PPWW)



Getekend		al	var.
Gecontroleerd			
Goedgekeurd			
Datum			
		EV3-1-1209	
		aaf A1	

CAD TEK.: P:\00\DEVEEN\N\4\01\000\000\DEVS-1-1201-1209_MGL.dwg