

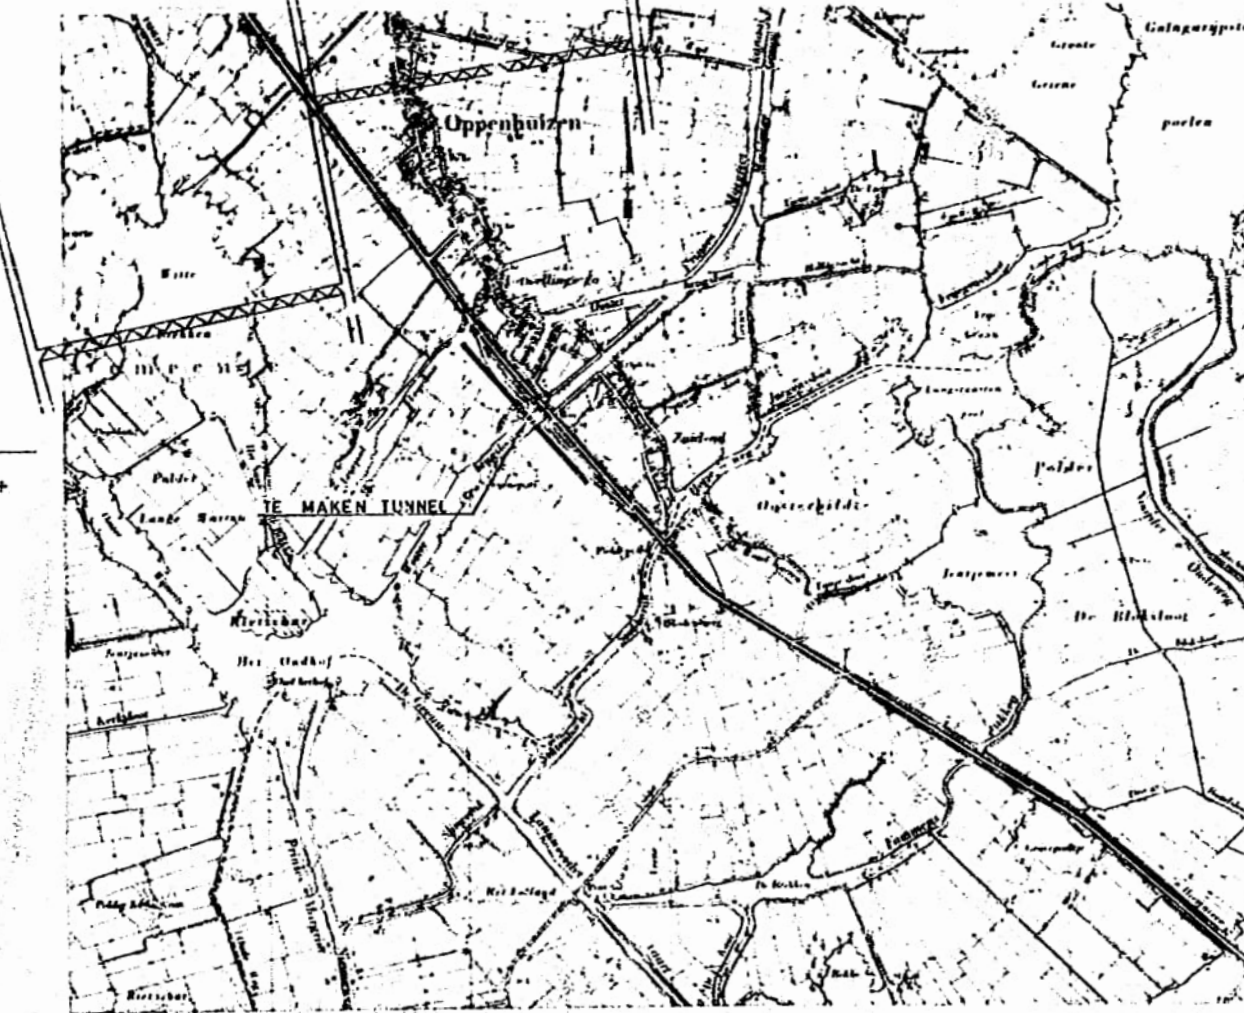


BOVENAANZICHT  
SCHAAL 1:1000

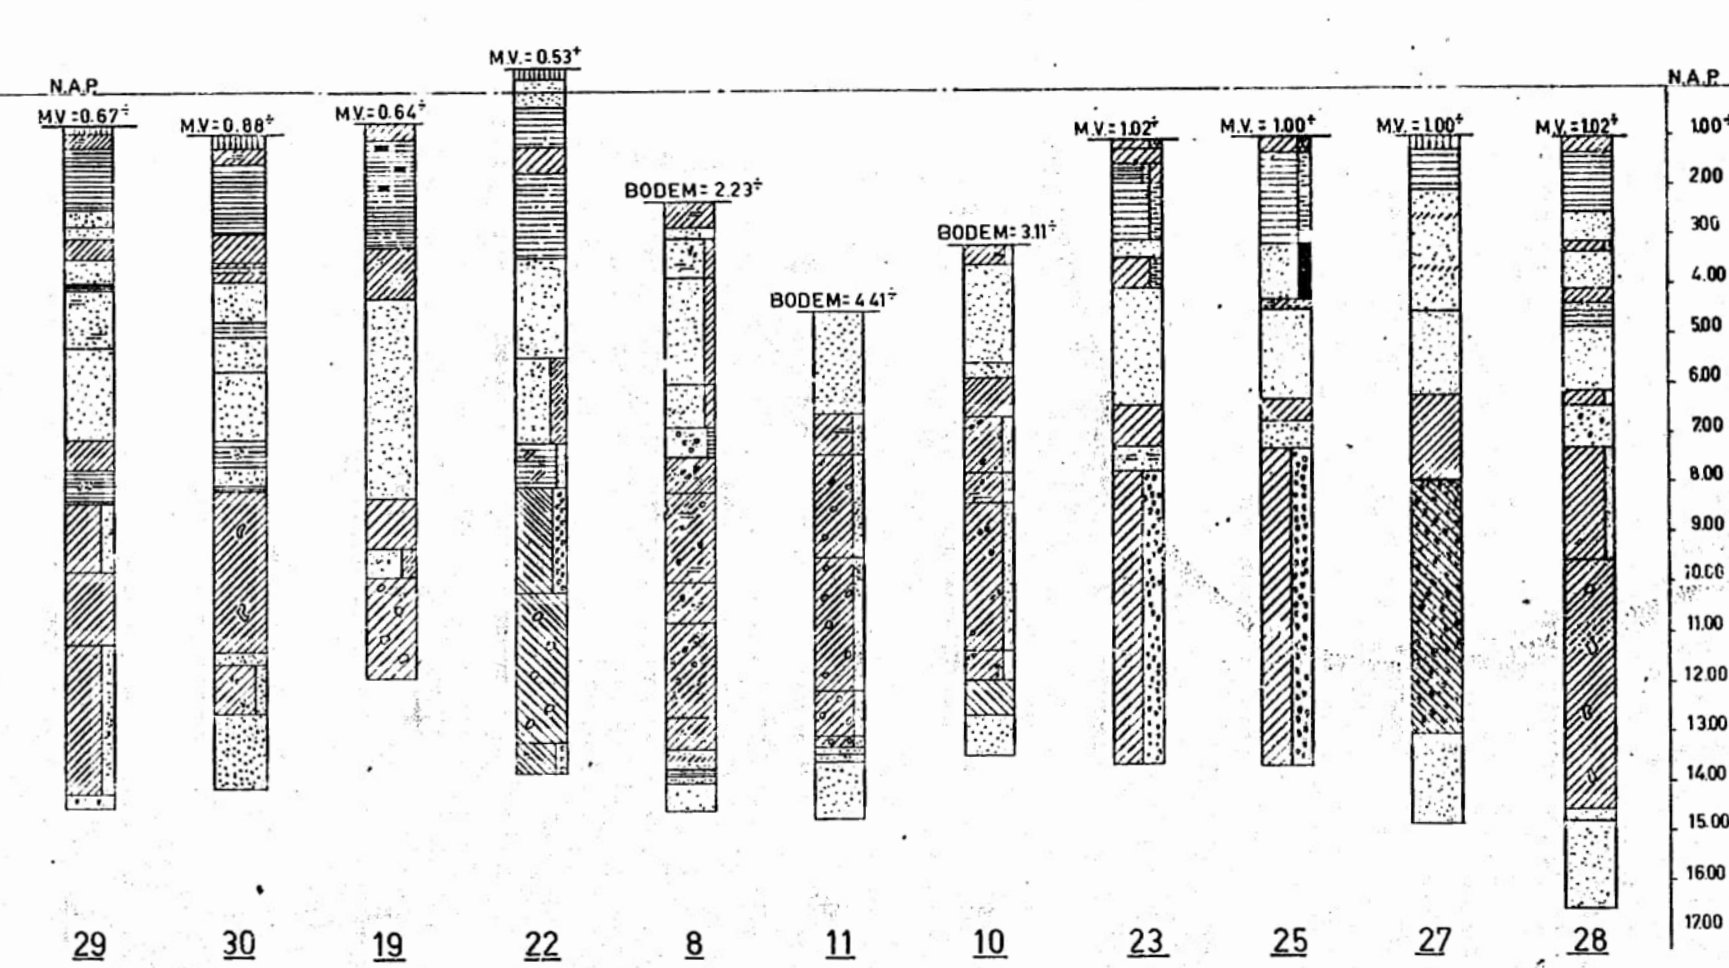

OVERZICHT  
SCHAAL 1:25000

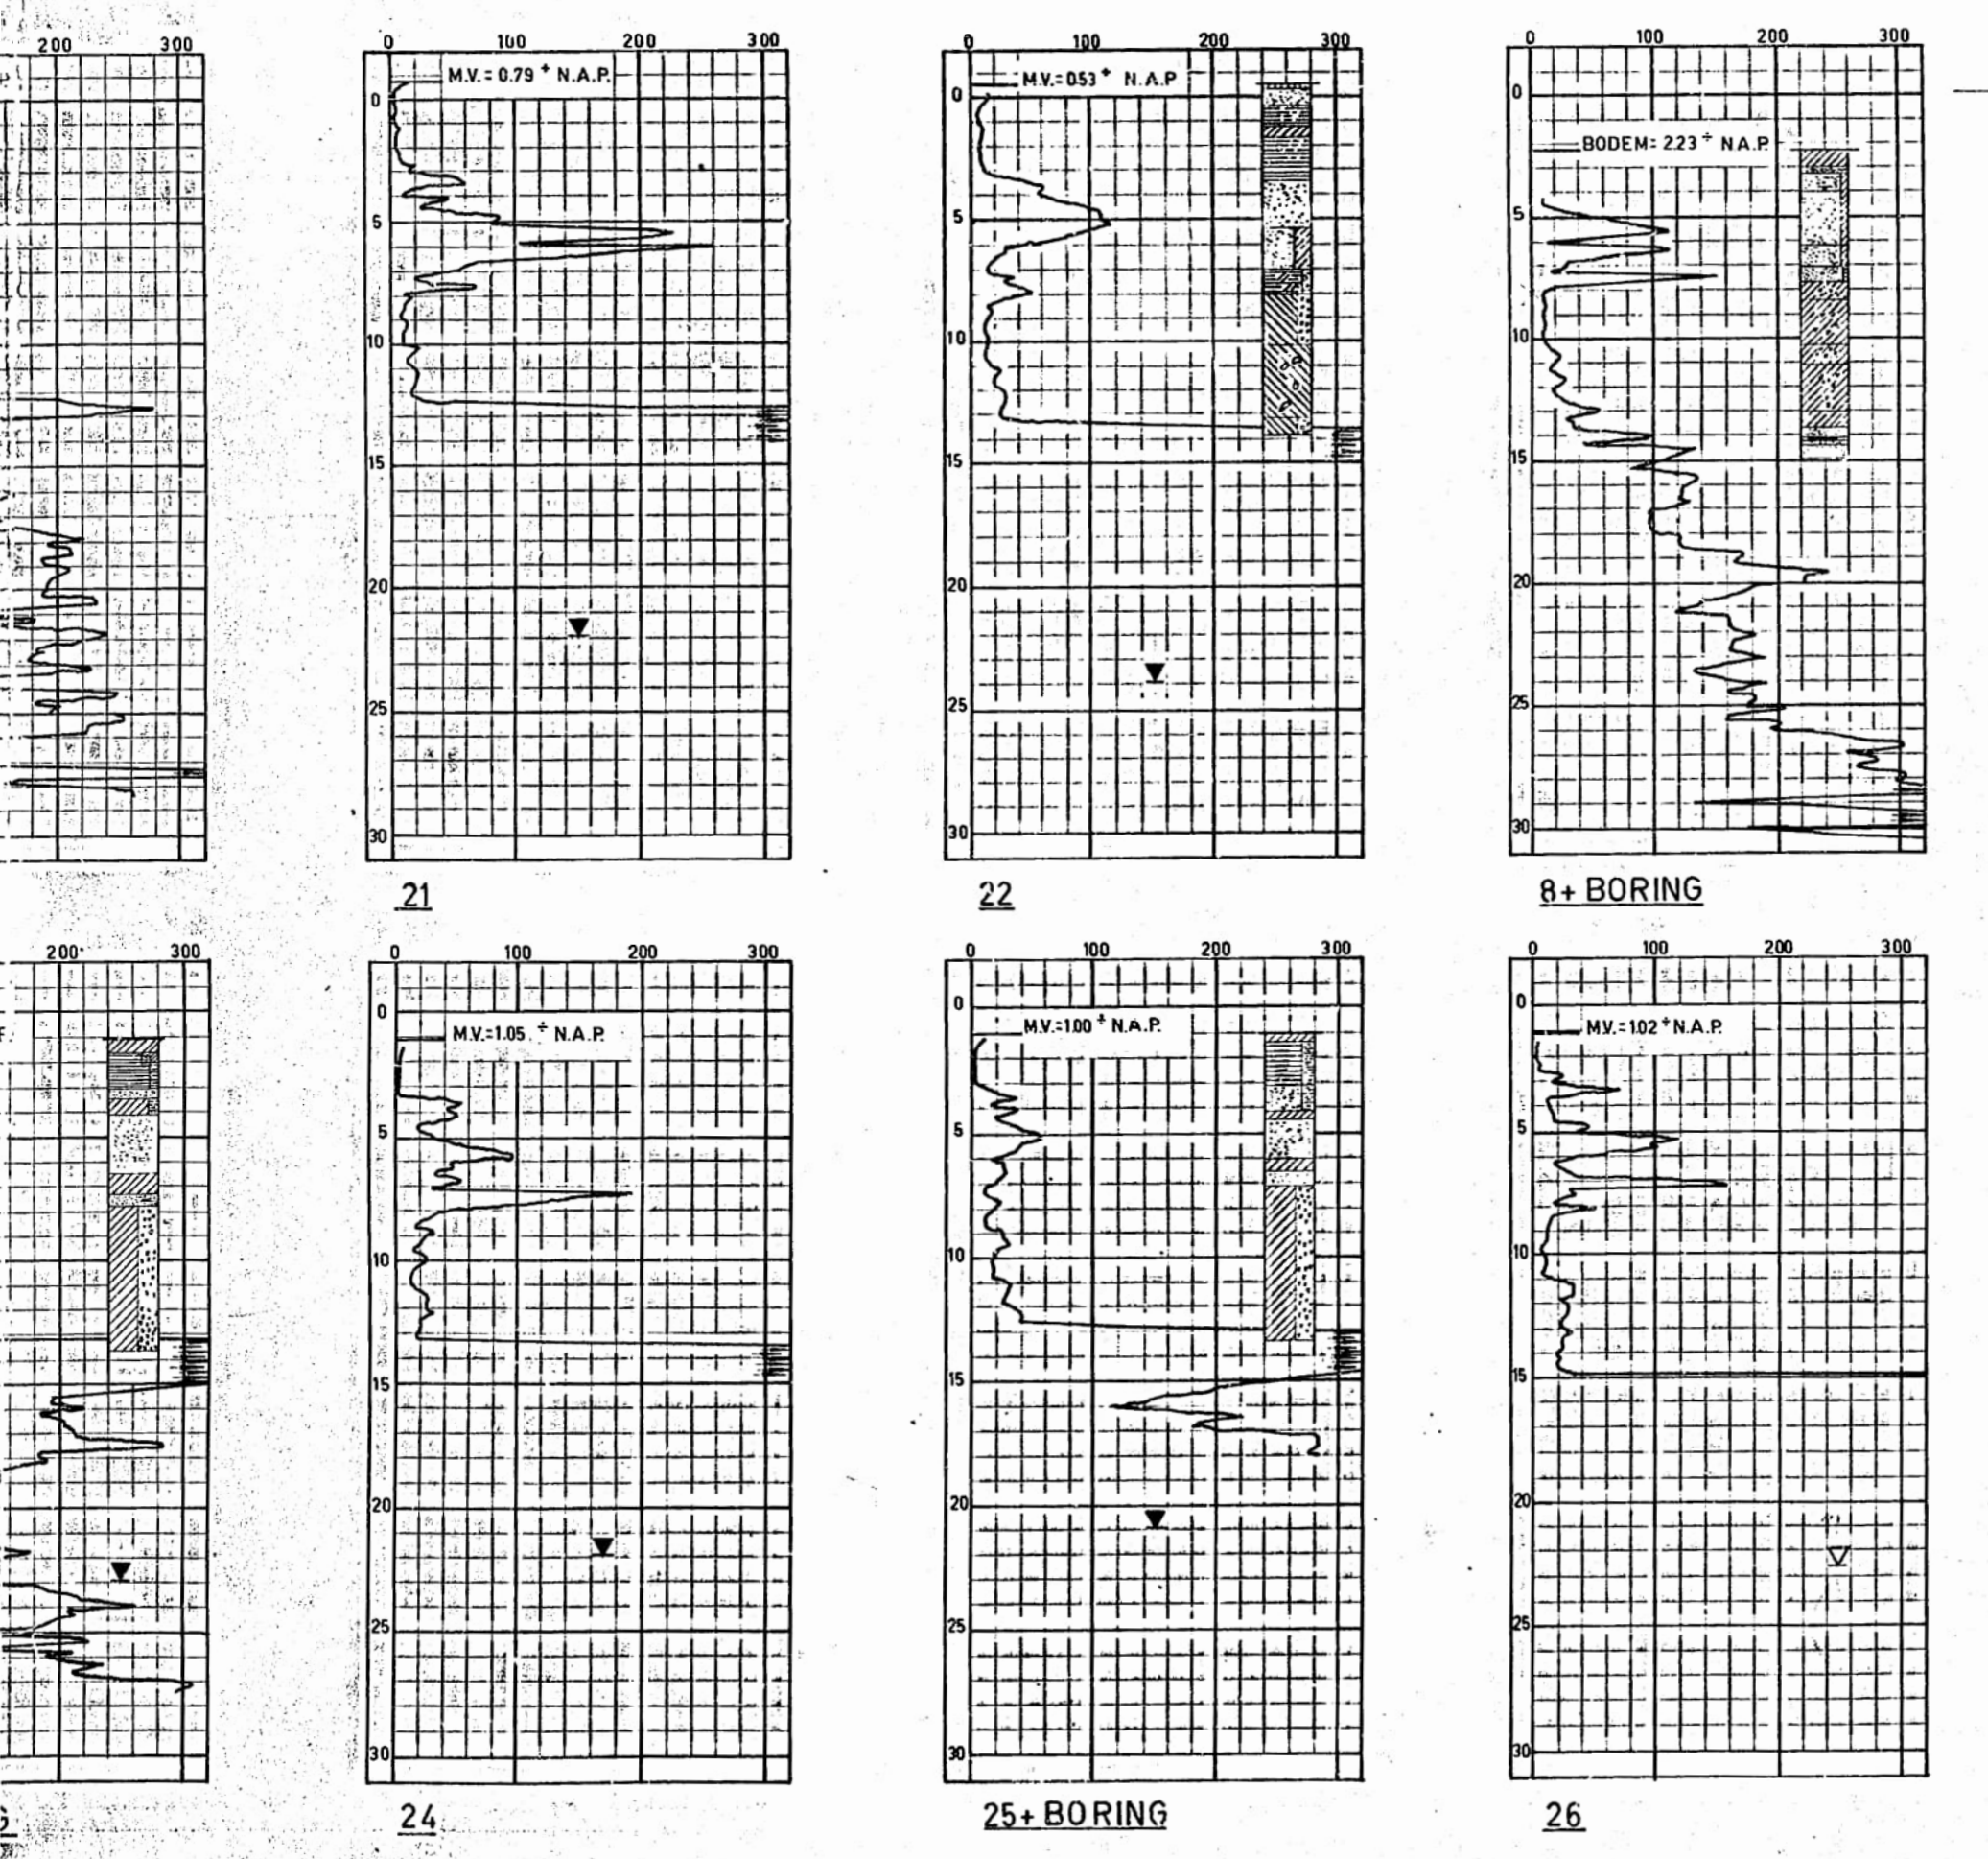

- LEGENDA**
- [Symbol] KLEI
  - [Symbol] VEEN
  - [Symbol] PLANTENRESTEN
  - [Symbol] HOUT
  - [Symbol] ZAND
  - [Symbol] TEELAARDE
  - [Symbol] SCHELLEN
  - [Symbol] GRIND
  - [Symbol] STEEN
  - [Symbol] LEEM
  - [Symbol] SLIB
  - [Symbol] HUMUS
  - [Symbol] TEELAARDE
  - [Symbol] KEILEEM
  - [Symbol] GEM. INHEDIEPTE DRUKPAAL
  - [Symbol] GEM. INHEDIEPTE TREKPAAL
  - [Symbol] TE DEMPEN SLOOT
- BORINGEN**

- OPMERKINGEN**
- MATEN IN CM.
  - HOOGTEMATEN IN METERS I.O.V. N.A.P.
  - VOOR DAMWANDERING BOUWPUTTEN ZIE BLAD 5.
  - VOOR LENGTE- EN DWARSPROFIELEN A 3, D EN L ZIE BLAD 6.
  - VOOR LENGTE- EN DWARSPROFIELEN E 3, H EN N ZIE BLAD 7.
  - [Symbol] SONDERINGEN EN BORINGEN
  - [Symbol] SONDERINGEN
  - [Symbol] BORINGEN
  - [Symbol] POMPPUTTEN
  - [Symbol] BESTAANDE POMPPUT
  - [Symbol] TUDELIJKE GRENS EN AFRASTERING
  - [Symbol] TE SLOPEN BEBOUWING
  - [Symbol] BESTAAND HAVENTJE

IN 19 DLADEN

BESTEK S.S.694 - DIENST 1974 - 1977 - BLAD 1 -

RIJKSWATERSTAAT DIRECTIE SLUIZEN EN STUWEN  
PRINSES MARGRIETTUNNEL R.W. 43

ONSEMAKT TE L...  
DE MID. INC.  
DE MID. INC.  
DE  
GET. MEI '73  
GEZ.

5:1.2.6 SITUATIE (BOUWFASE)  
BOUWPUTTEN, WERKTERREINEN  
SONDERINGEN EN BORINGEN

GEWIJZIGD  
SCHAAL: 1:1000, 1:25000, 1:100  
FORMAAT: C 7  
TEK: MT-21