WIJMBRITSERADEEL KAD OPPENHUIZEN B

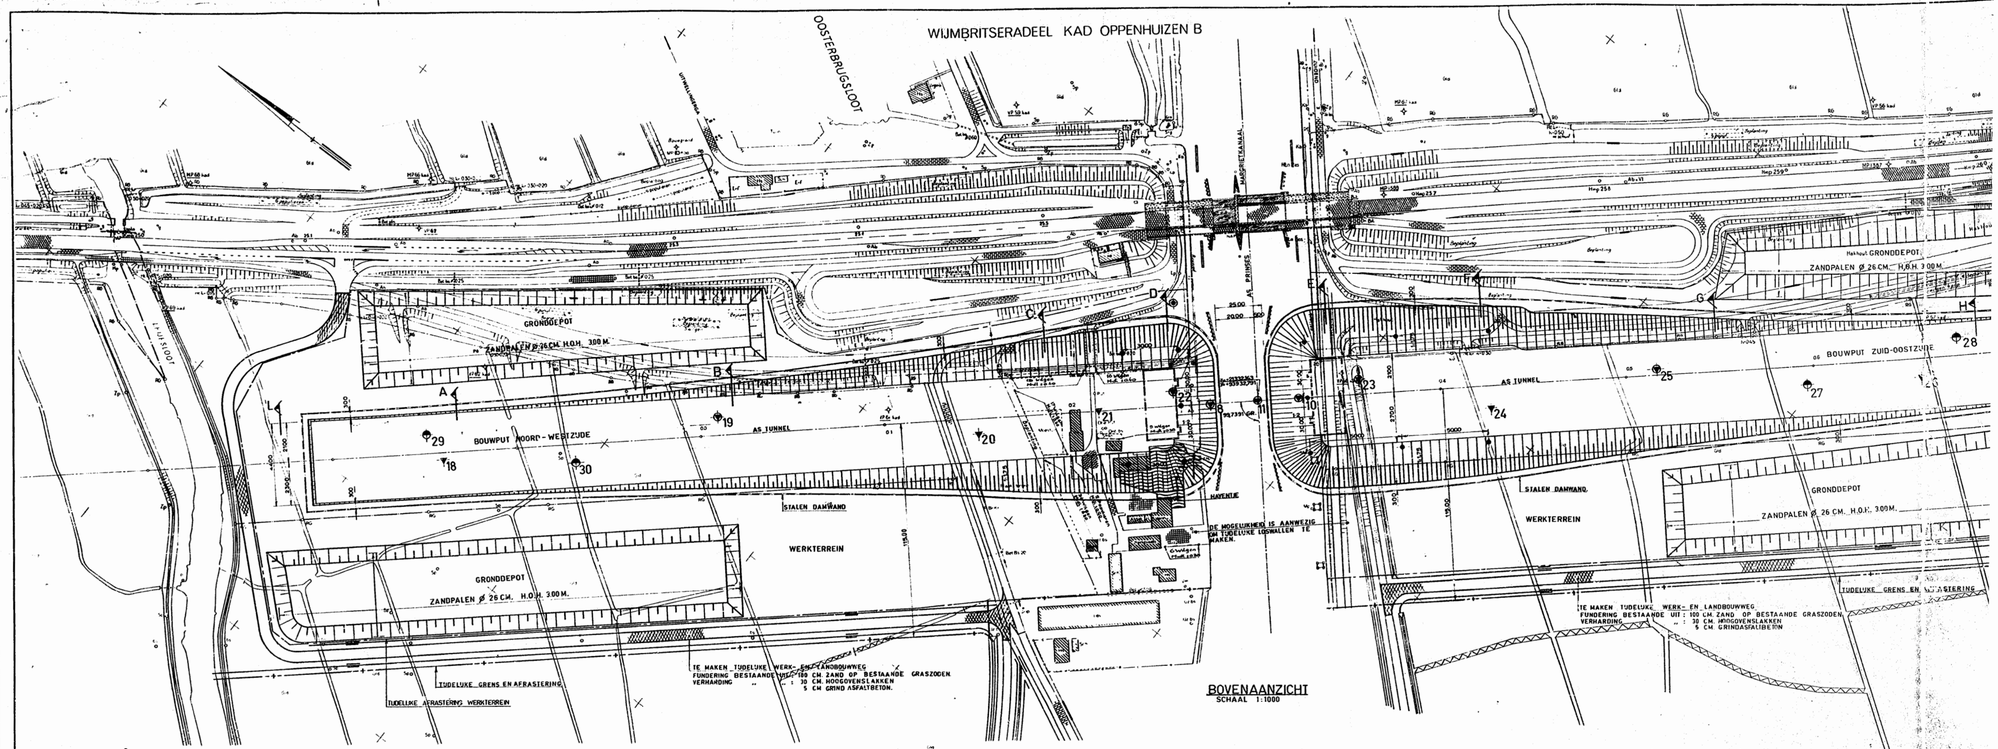

BOVENAANZICHT
SCHAAL 1:1000

KGF/CM²

DIEPTE IN M. N.A.P.

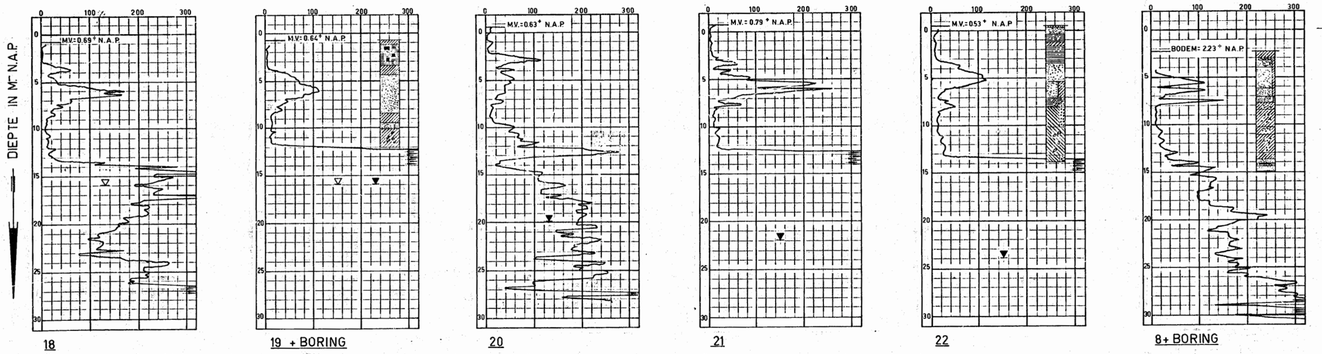

18 | 19 + BORING | 20 | 21 | 22 | 8+ BORING

11+ BORING | 10+ BORING | 23+ BORING | 24 | 25+ BORING | 26

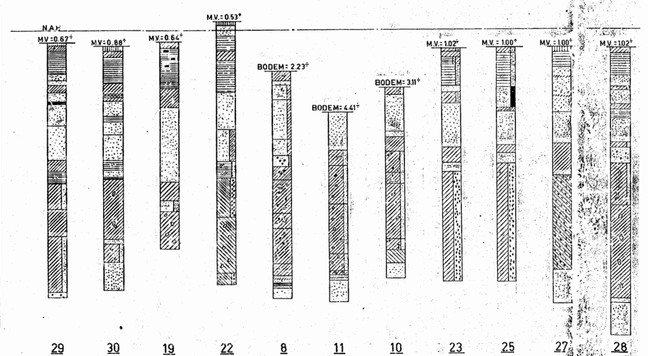

29 | 30 | 19 | 22 | 8 | 11 | 10 | 23 | 25 | 27 | 28

BORINGEN

LEGENDA

- KLEI
- VEEN
- PLANTENRESTEN
- HOUT
- ZAND
- TEELAARDE
- SCHELPEN
- GRIND
- STEEN
- LEEM
- SLIB
- HUMUS
- TEELAARDE
- KEILEEM
- GEM. INHEIDIEPTE DRUKPAAL.
- GEM. INHEIDIEPTE TREKPAAL.
- TE DEMPEN SLOOT

A0 A1 A2 A3 A4 A5 A5 A4 A3 A2 A1 A0