
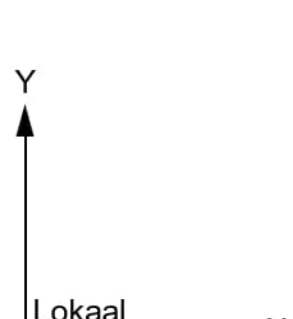


Prinses Margrietkanaal

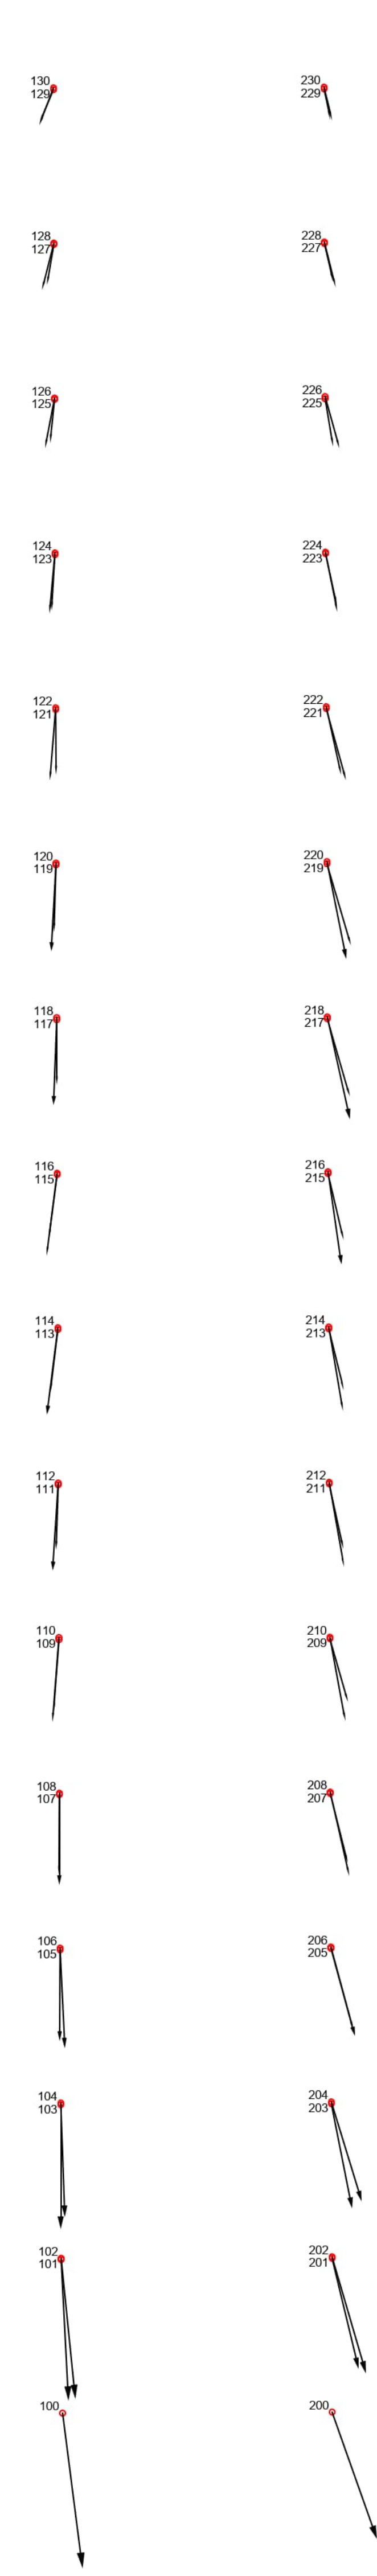

Rijkswaterstaat Ministerie van Infrastructuur en Waterstaat		Onderwerp :
Schaal 1: 500	Formaat : 297 x 2100	Overzicht.XY
Datum : 2021-06-18	Blad : 11 van 11	Laatste deformatie
10H-302-(01+02)-03		Prinses Margrietkanaal