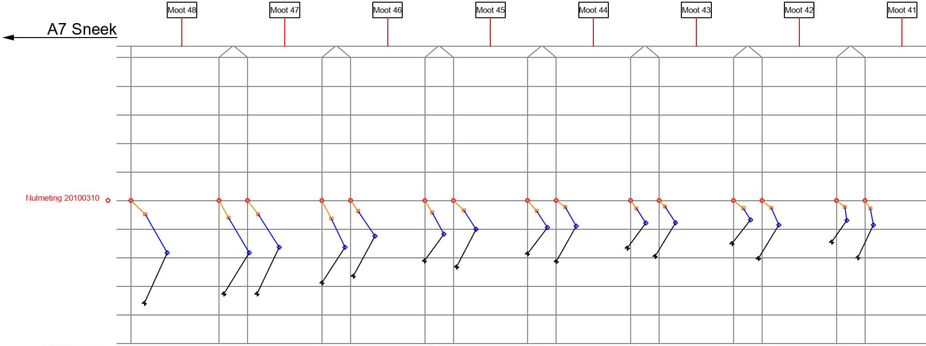

Puntnummers	100	101	102	103	104	105	106	107	108	109	110	111	112	113	114
1e herhalingsmeting 20130129 □	5/-5	3/-6	4/-5	3/-6	3/-4	3/-4	4/-3	3/-4	3/-2	2/-3	2/-2	4/-3	3/-3	3/-2	2/-3
2e herhalingsmeting 20171107 ◇	13/-18	11/-18	11/-16	8/-16	9/-12	7/-12	8/-10	7/-9	7/-9	5/-8	6/-8	6/-7	6/-9	4/-7	3/-9
3e herhalingsmeting 20210601 ↯	5/-36	2/-33	3/-33	0/-29	1/-27	0/-21	1/-23	0/-19	0/-21	-1/-17	-1/-20	-1/-15	-1/-20	-2/-15	-3/-20

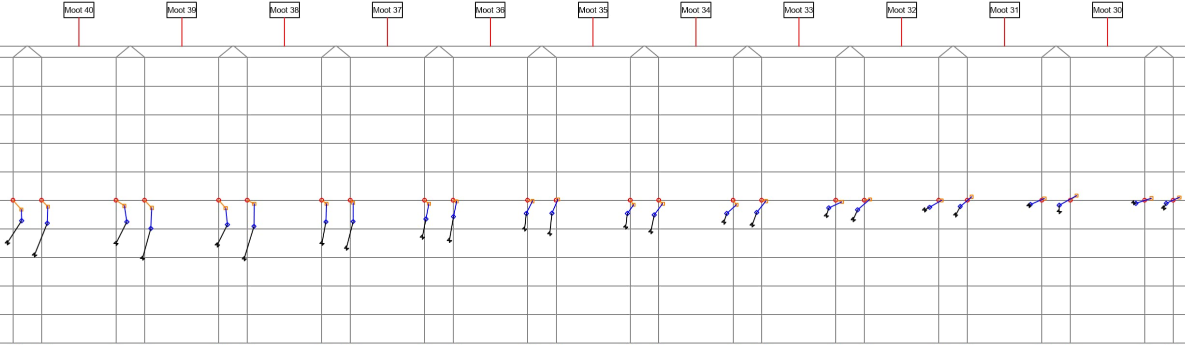
Moot 40
Moot 39
Moot 38
Moot 37
Moot 36
Moot 35
Moot 34
Moot 33
Moot 32
Moot 31
Moot 30

115	116	117	118	119	120	121	122	123	124	125	126	127	128	129	130	131	132	133	134	135	136	137	138
3/-3	2/-2	3/-2	3/-3	2/-3	2/-1	2/-1	1/-1	2/-1	1/0	2/0	1/0	1/-2	1/-1	1/-2	2/0	2/-1	2/0	1/0	2/1	1/1	2/2	2/1	2/1
3/-7	2/-8	4/-8	2/-10	3/-9	2/-9	2/-8	1/-7	1/-7	0/-6	0/-5	-1/-5	-1/-5	-2/-5	-2/-5	-2/-4	-2/-3	-2/-3	-3/-2	-2/-2	-4/-1	-4/-2	-3/-1	-2/-1
-2/-15	-3/-19	0/-15	-1/-20	0/-16	-1/-21	0/-15	-1/-17	-1/-13	-1/-14	-1/-10	-2/-12	-2/-9	-3/-11	-3/-8	-3/-9	-3/-5	-4/-7	-5/-3	-4/-5	-5/-2	-4/-4	-4/-1	-3/-3

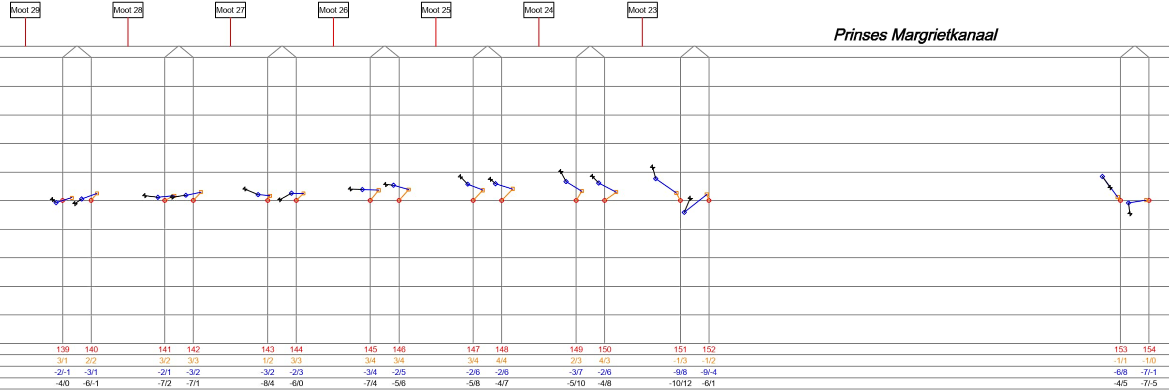

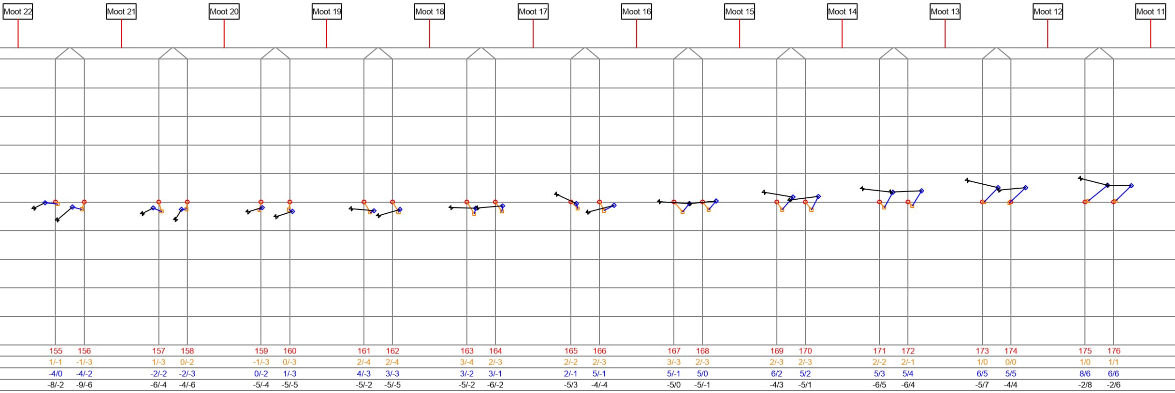

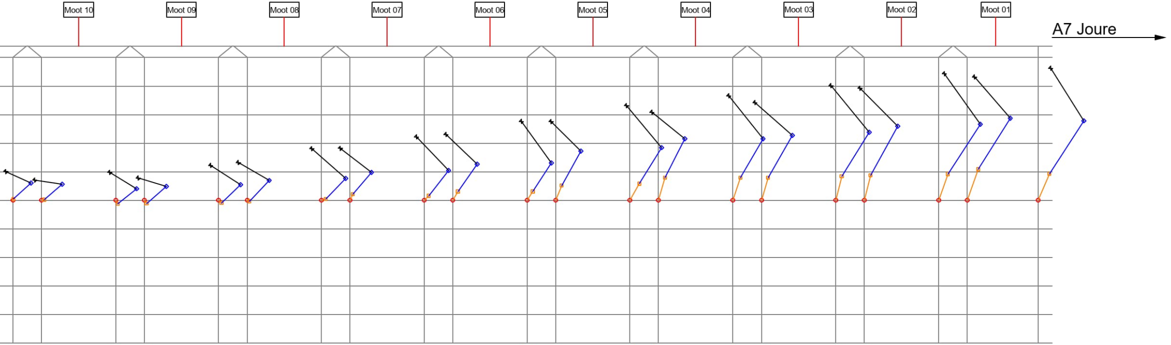
Moot 10
Moot 09
Moot 08
Moot 07
Moot 06
Moot 05
Moot 04
Moot 03
Moot 02
Moot 01
A7 Joure

177	178	179	180	181	182	183	184	185	186	187	188	189	190	191	192	193	194	195	196	197
0/1	1/0	1/-1	1/-1	1/-1	1/0	2/0	1/2	2/2	2/3	2/3	2/5	3/6	2/8	3/8	2/8	2/8	2/9	3/9	4/11	4/9
6/6	7/6	7/4	8/5	8/5	8/7	9/8	8/10	9/10	9/13	9/13	9/17	11/18	9/22	11/22	11/23	12/24	12/26	15/27	15/29	16/28
-2/10	-2/7	-2/10	-2/8	-3/12	-3/13	-3/18	-3/18	-3/22	-2/23	-2/28	-2/28	-1/33	-2/31	-1/37	-2/34	-2/40	-2/39	2/44	3/43	4/46

Rijkswaterstaat
Ministerie van Infrastructuur en Waterstaat

Schaal 1: 500	Formaat : 2100 x 297	Onderwerp :
Datum : 2021-06-18	Blad : 3 van 11	Deformatieprofiel XY
10H-302-(01+02)-03	Prinses Margriettunnel	Profiel 100 - 197