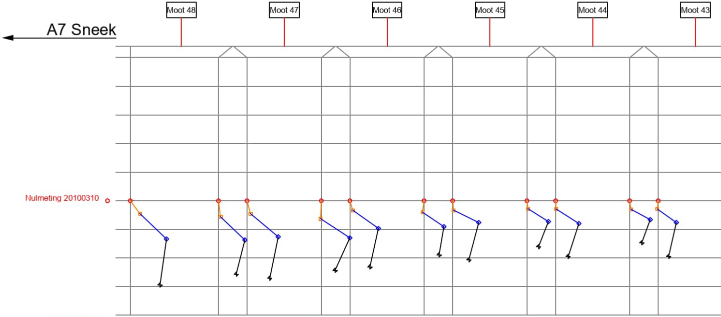

Puntnummers	200	201	202	203	204	205	206	207	208	209	210
1e herhalingsmeting 20130129 ☐	3/-4	1/-6	1/-4	0/-6	1/-3	-1/-4	0/-3	0/-3	0/-3	0/-3	0/-3
2e herhalingsmeting 20171107 ◇	13/-13	9/-14	11/-13	10/-13	10/-10	7/-9	9/-8	8/-7	8/-8	7/-7	6/-8
3e herhalingsmeting 20210601	10/-29	6/-26	8/-27	5/-24	7/-23	5/-19	6/-21	4/-16	4/-19	4/-15	4/-20

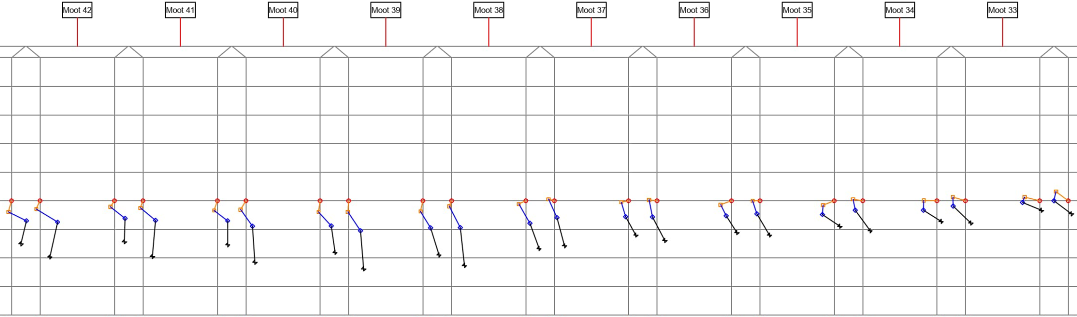
Moot 42
Moot 41
Moot 40
Moot 39
Moot 38
Moot 37
Moot 36
Moot 35
Moot 34
Moot 33

211	212	213	214	215	216	217	218	219	220	221	222	223	224	225	226	227	228	229	230	231	232
-1/-4	-1/-3	-1/-2	-1/-2	-1/-3	-2/-3	-1/-4	0/-4	-1/-4	-1/-2	-2/-1	-2/1	-2/0	-3/0	-4/-1	-3/0	-4/-1	-3/1	-5/0	-4/1	-5/1	-4/3
5/-7	6/-7	4/-6	4/-7	4/-7	2/-9	4/-9	4/-10	3/-9	3/-9	1/-8	1/-6	-1/-6	-2/-6	-2/-5	-1/-5	-4/-5	-3/-3	-5/-3	-4/-2	-6/-1	-5/0
3/-15	3/-20	4/-14	3/-19	4/-15	3/-21	5/-18	5/-24	6/-19	5/-23	5/-17	4/-16	3/-12	3/-14	2/-11	3/-12	2/-9	3/-11	1/-7	2/-8	1/-3	1/-5

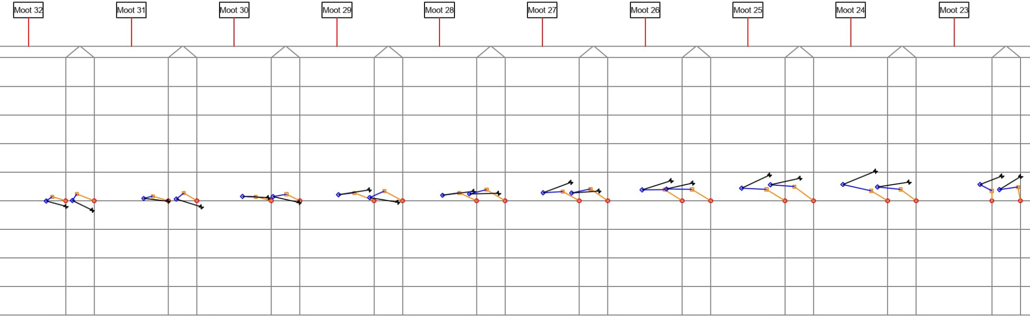

233	234	235	236	237	238	239	240	241	242	243	244	245	246	247	248	249	250	251	252
-5/1	-6/2	-5/2	-5/3	-5/1	-5/2	-7/3	-6/3	-6/3	-6/4	-6/3	-6/4	-6/4	-7/4	-6/4	-7/5	-6/4	-5/4	0/4	-1/5
-7/0	-8/0	-9/1	-7/1	-10/2	-9/1	-12/2	-11/1	-12/2	-12/2	-13/3	-13/3	-14/4	-15/4	-15/4	-15/6	-16/6	-14/5	-4/6	-7/4
0/-2	-1/-3	0/0	2/-2	-1/1	0/-1	-2/4	-2/-1	-1/3	-2/3	-3/6	-3/3	-4/7	-6/6	-5/9	-5/8	-4/10	-3/7	3/9	0/8

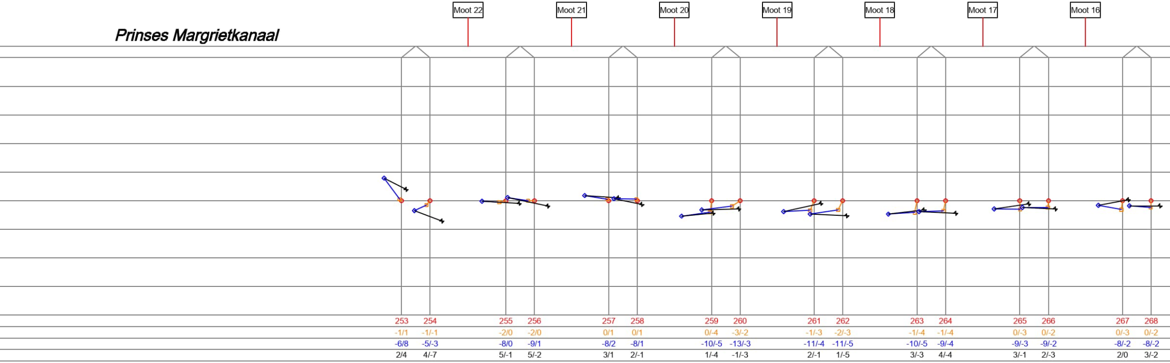

Prinses Margrietkanaal

Moot 22
Moot 21
Moot 20
Moot 19
Moot 18
Moot 17
Moot 16
253 254 255 256 257 258 259 260 261 262 263 264 265 266 267 268
-1/1 -1/-1 -2/0 -2/0 0/1 0/1 0/-4 -3/-2 -1/-3 -2/-3 -1/-4 -1/-4 0/-3 0/-2 0/-3 0/-2
-6/8 -5/-3 -8/0 -9/1 -8/2 -8/1 -10/-5 -13/-3 -11/-4 -11/-5 -10/-5 -9/-4 -9/-3 -9/-2 -8/-2 -8/-2
2/4 4/-7 5/-1 5/-2 3/1 2/-1 1/-4 -1/-3 2/-1 1/-5 3/-3 4/-4 3/-1 2/-3 2/0 3/-2

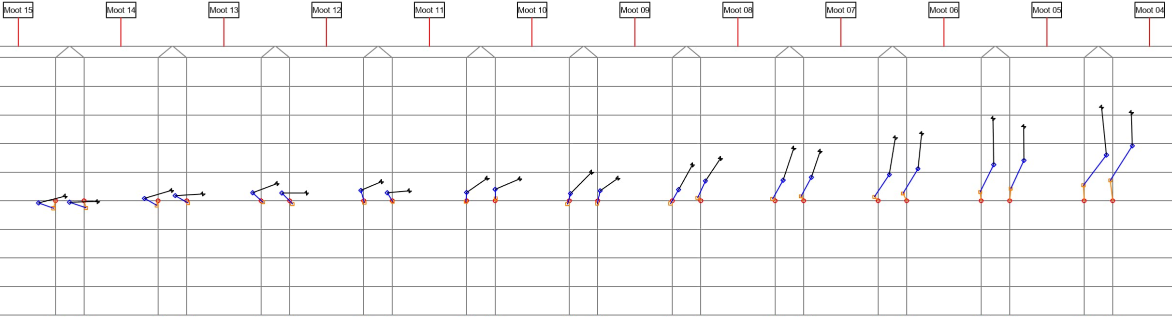
Moot 15
Moot 14
Moot 13
Moot 12
Moot 11
Moot 10
Moot 09
Moot 08
Moot 07
Moot 06
Moot 05
Moot 04

269	270	271	272	273	274	275	276	277	278	279	280	281	282	283	284	285	286	287	288	289	290
-1/-3	1/-2	0/-2	1/-1	1/0	1/-1	0/-1	0/0	0/0	0/1	-1/-1	0/-1	-1/-1	-1/1	-1/1	-1/2	-1/1	-1/3	0/3	0/4	0/5	-1/7
-6/-1	-5/0	-5/1	-4/2	-3/3	-3/3	-1/4	-2/3	0/3	0/4	0/3	1/4	2/4	2/7	3/7	3/8	4/9	4/11	4/13	5/14	8/16	7/19
3/2	5/0	5/4	6/2	6/6	6/3	6/7	6/4	7/8	9/8	8/10	7/8	7/12	7/15	6/18	6/17	6/22	5/24	4/29	5/26	6/33	6/31

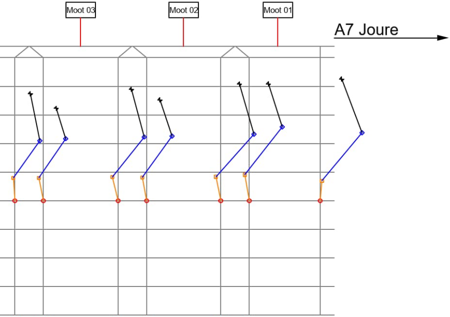
Moot 03
Moot 02
Moot 01
A7 Joure

291	292	293	294	295	296	297
0/8	-2/8	-2/8	-1/8	-2/8	-2/9	1/7
9/21	8/22	9/22	9/23	12/23	12/26	15/24
5/37	5/32	5/39	5/35	6/41	7/41	7/43

Rijkswaterstaat
Ministerie van Infrastructuur en Waterstaat

Schaal 1: 500	Formaat : 2100 x 297	Onderwerp :
Datum : 2021-06-18	Blad : 5 van 11	Deformatieprofiel XY
10H-302-(01+02)-03	Prinses Margriettunnel	Profiel 200 - 297