
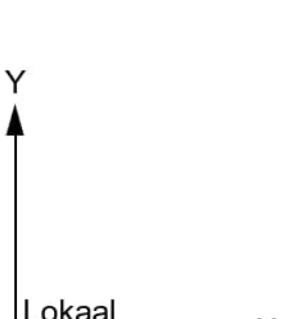


**Prinses Margrietkanaal**

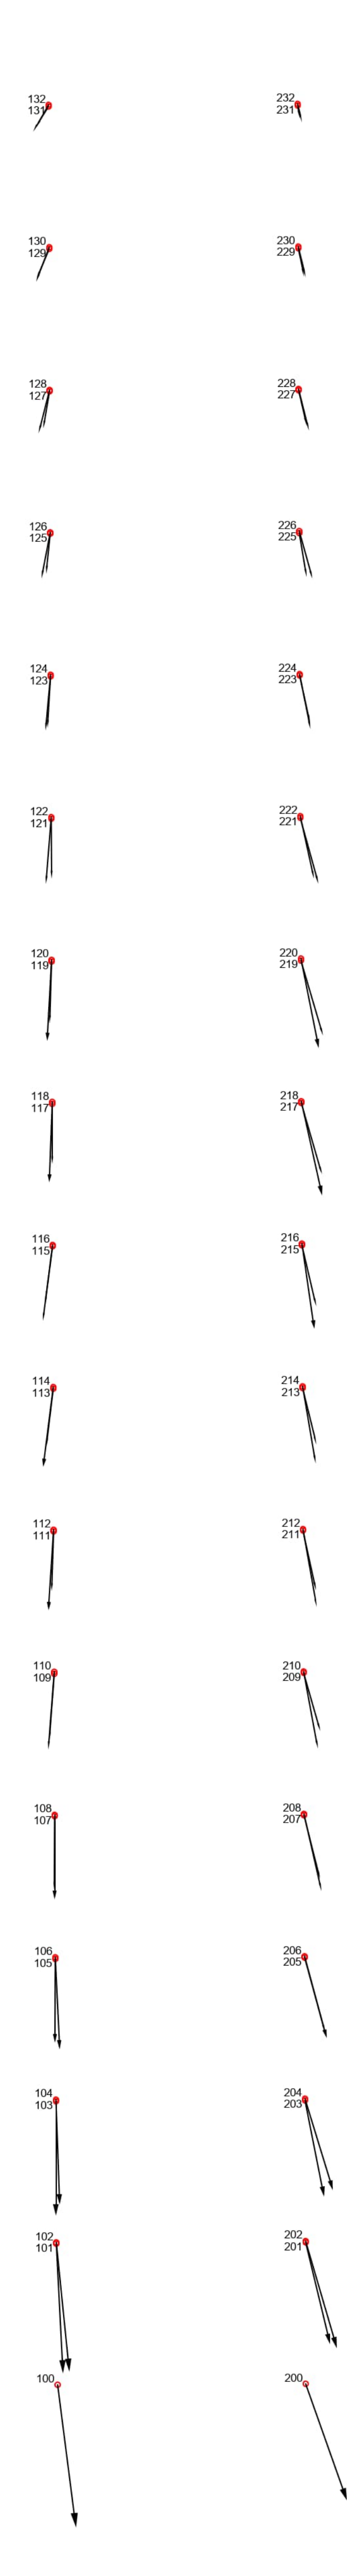

Rijkswaterstaat Ministerie van Infrastructuur en Waterstaat	
Schaal 1: 500	Format : 297 x 2100
Datum : 2021-06-18	Blad : 11 van 11
10H-302-(01+02)-03	Prinses Margrietunnel
	Onderwerp : Overzicht XY
	Laatste deformatie