LIGGINGSPLAN
schaal 1:1000

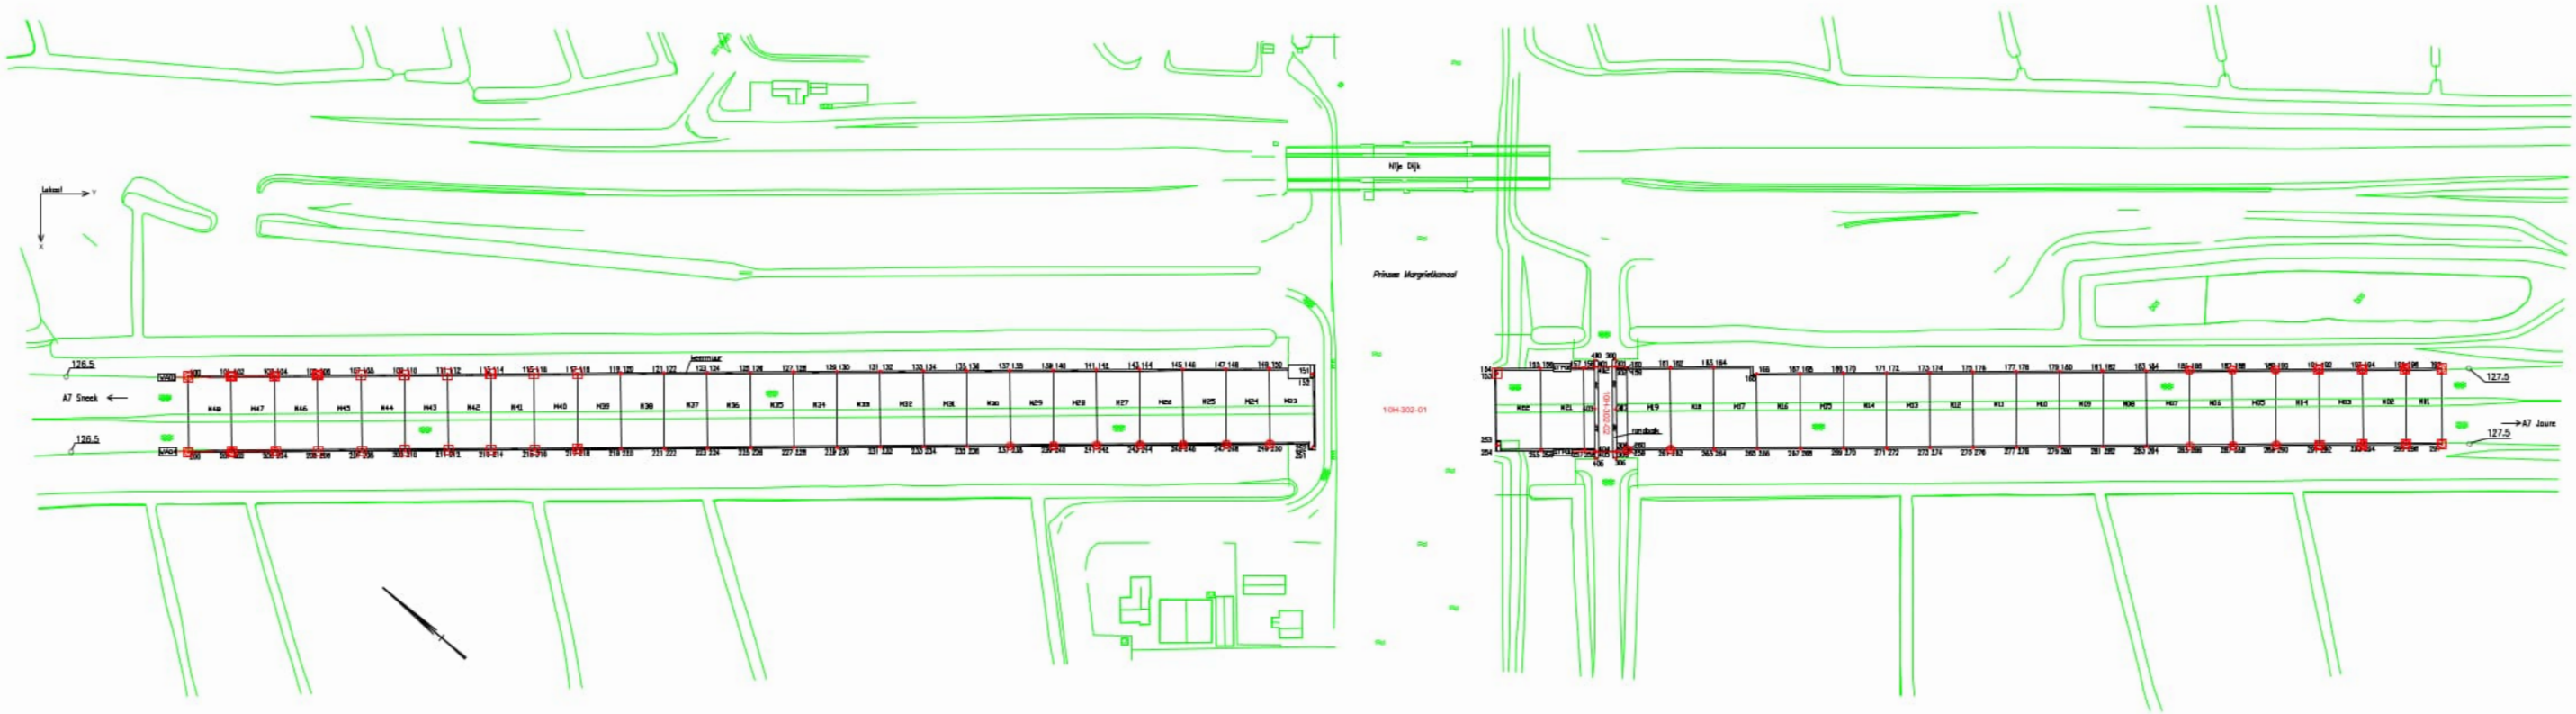

Overschrijding deformatiemdrempel XY
Overschrijding deformatiemdrempel Z

VASTMEETSCHETSEN
schaal 1:1000

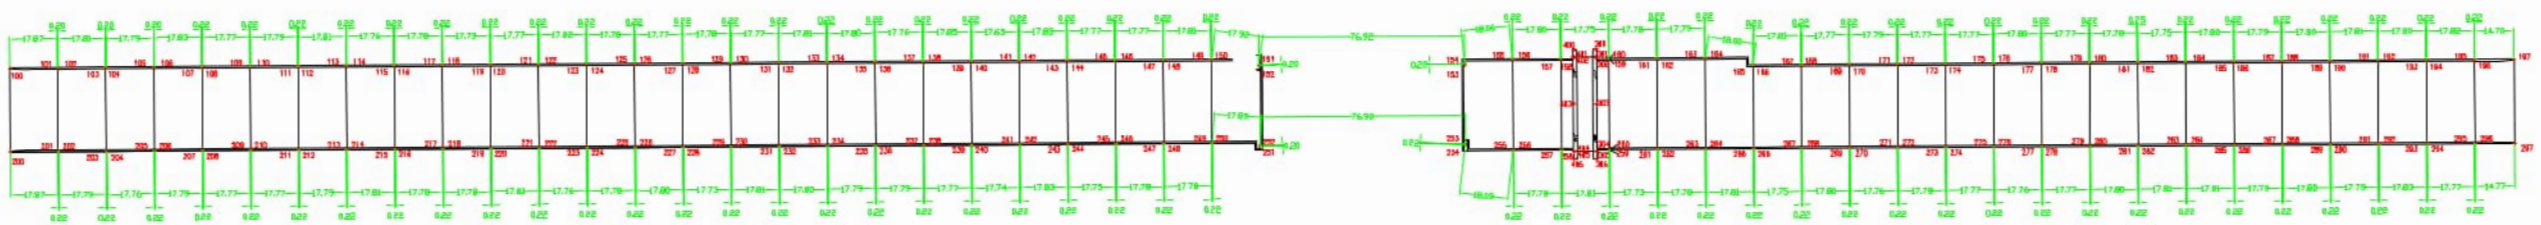

VASTMEETSCHETSEN detail
schaal 1:500

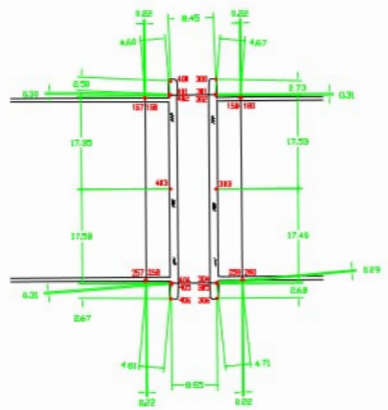

5.1.2.e

LEGENDA

103	meetpunt - meeting bout met cartierpunt t.b.v. XYZ-meting
STP 02	aanduiding steunpunt
	beton
	klinkerverhanding
	asfalt
	water
HM118,3Re	hectometrering

Eigenaar : RWS NN / NN district West		Rijkswaterstaat Data-ICT-Dienst Team DEDR Derde Wereldkanaal 1 Postbus 5023 2600 GA Delft	
Beheerder : RWS NN / NN district West			
BIBHEROBJECTCODE+VOLGNUMMER METING : 10H-302-(01+02)-04			Laatst gewijzigd : datum 2022-12-23
COMPLEXNAAM : Prinses Margrietunnel			Gemaakt bij : Ligtingsplan en Vastmeetschetsen
BIBHEROBJECTNAAM : Prinses Margrietunnel en Viaduct Prinses Margrietunnel			n 5 Bladnr. 1
BIBHEROBJECTOMSCHRIJVING : Aanvaart onder het Prinses Margrietunnel en viaduct over de n. ditto			
gebouwd	datum 2022-12-23	projectcode 3L1 19384	tekening
gesamtrekend	datum 2022-12-23	dossiercode	formaat A0
uitgezonden	datum 2022-12-23	afzonderlijk	schaal 1:1000
status DEFINITIEF	versie 1.0	rng.nr. 10H-302-(01+02)-04-LV	