




**LENGTEPROFIEL IN AS RUBAAN (PEILMATEN B.K. WEGDEK.)**  
(LENGTESCHAAL 1:2000, HOOGTESCHAAL 1:200.)

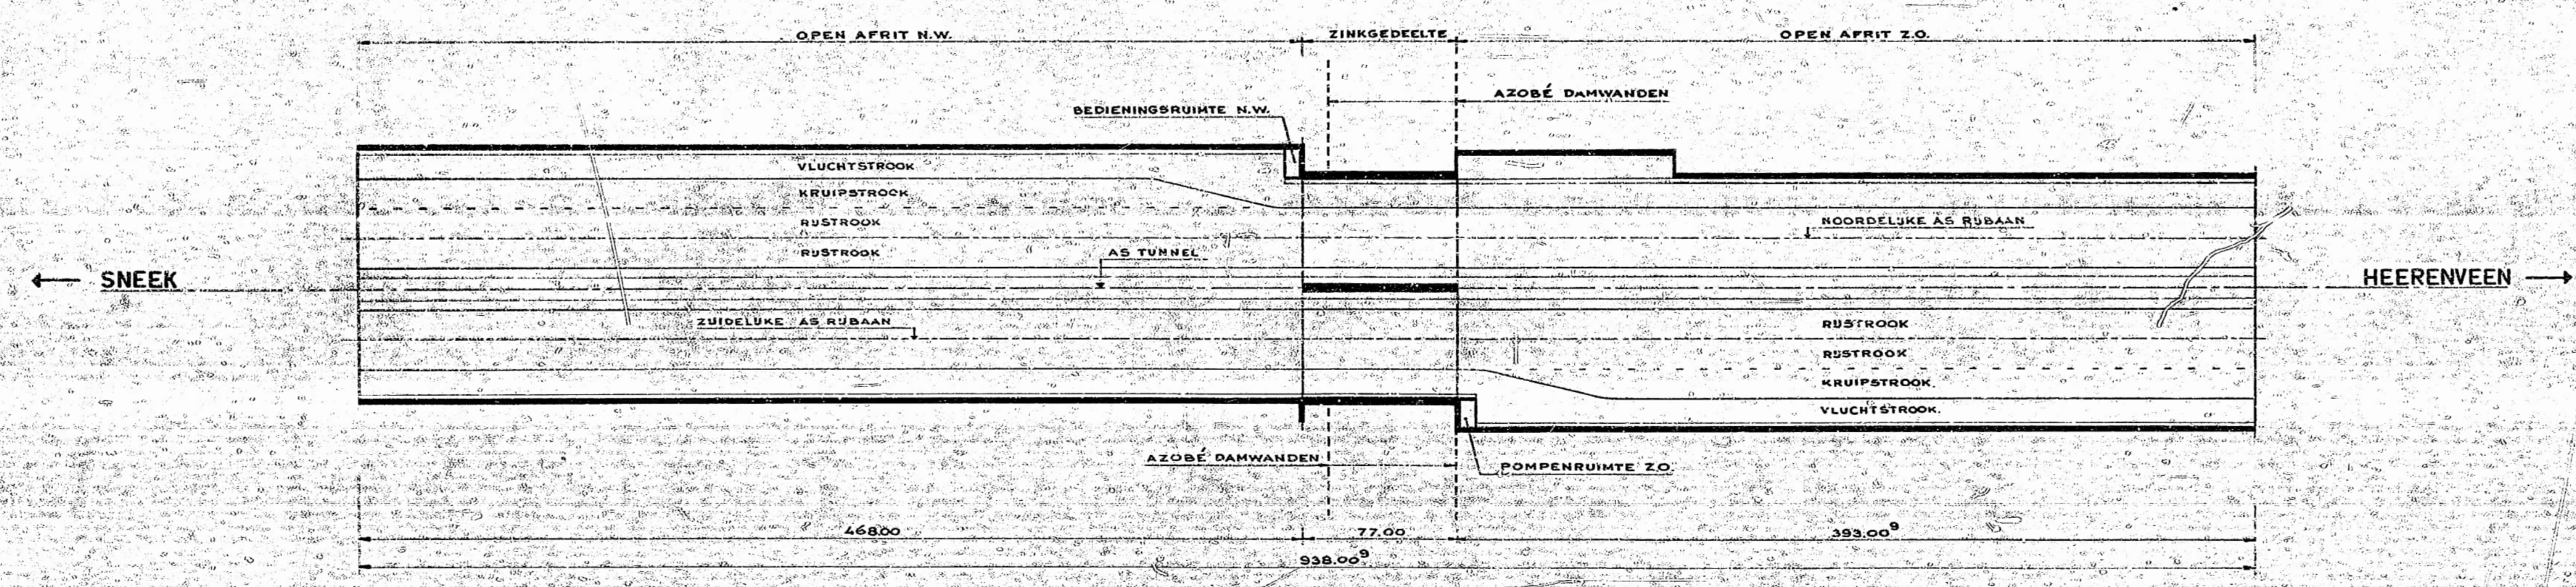

**BOVENAANZICHT RUSTROKEN**  
(LENGTESCHAAL 1:2000, BREEDTESCHAAL 1:500.)

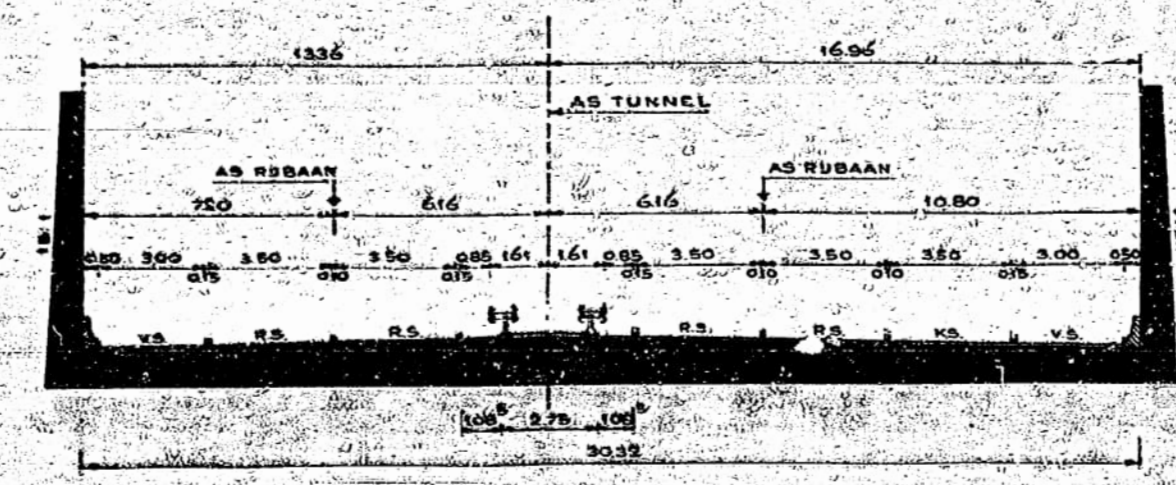

**DWARSDOORSNEDE AFRIJT NOORD.WEST.**  
(AFRIJT ZUID.OOST. SPIEGELBEELD.)  
(SCHAAL 1:200.)

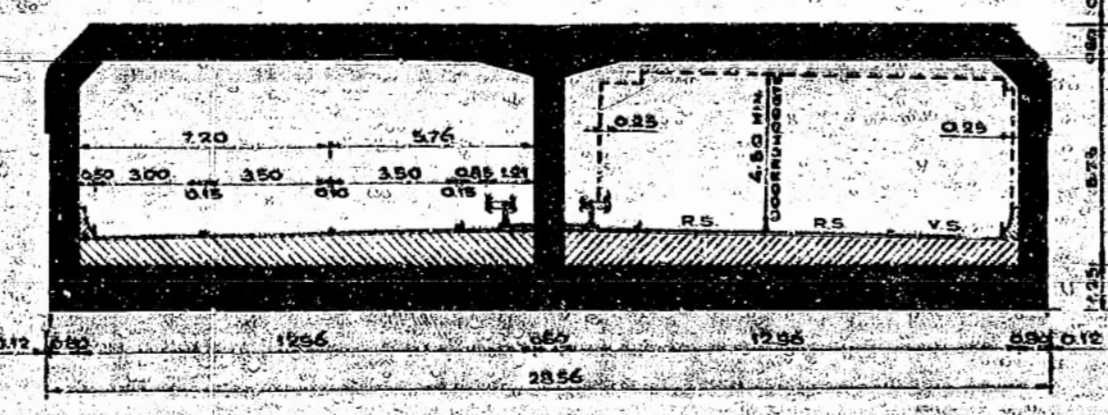

**DWARSDOORSNEDE GESLOTEN GEDEELTE**  
(SCHAAL 1:200.)

OPMERKING:  
HOOGTEMATEN IN METERS TOV. N.A.P.  
LENGTEMATEN IN METERS.

IN 19 BLADEN

**BESTEK SS. 694 DIENST 1974\_1977 BLAD 10**

**RIJKSWATERSTAAT DIRECTIE SLUIZEN EN STUWEN**

**TUNNEL PRINSES MARGRIETKANAAL R.W. N°43**

OPGEMAAKT TE UTRECHT:  
DE HFD. ING. A.D. [REDACTED]  
DE HFD. ING. A. [REDACTED]  
DE TA. [REDACTED]

**LENGTEPROFIEL  
MET  
HOR. EN VERT. DOORSNEDEN.**

GEZ.	MEI '73	
GEWIJZIGD		SCHAAL: ZIE TEKENING
		FORMAAT: A_1
		TEK. MT_30