
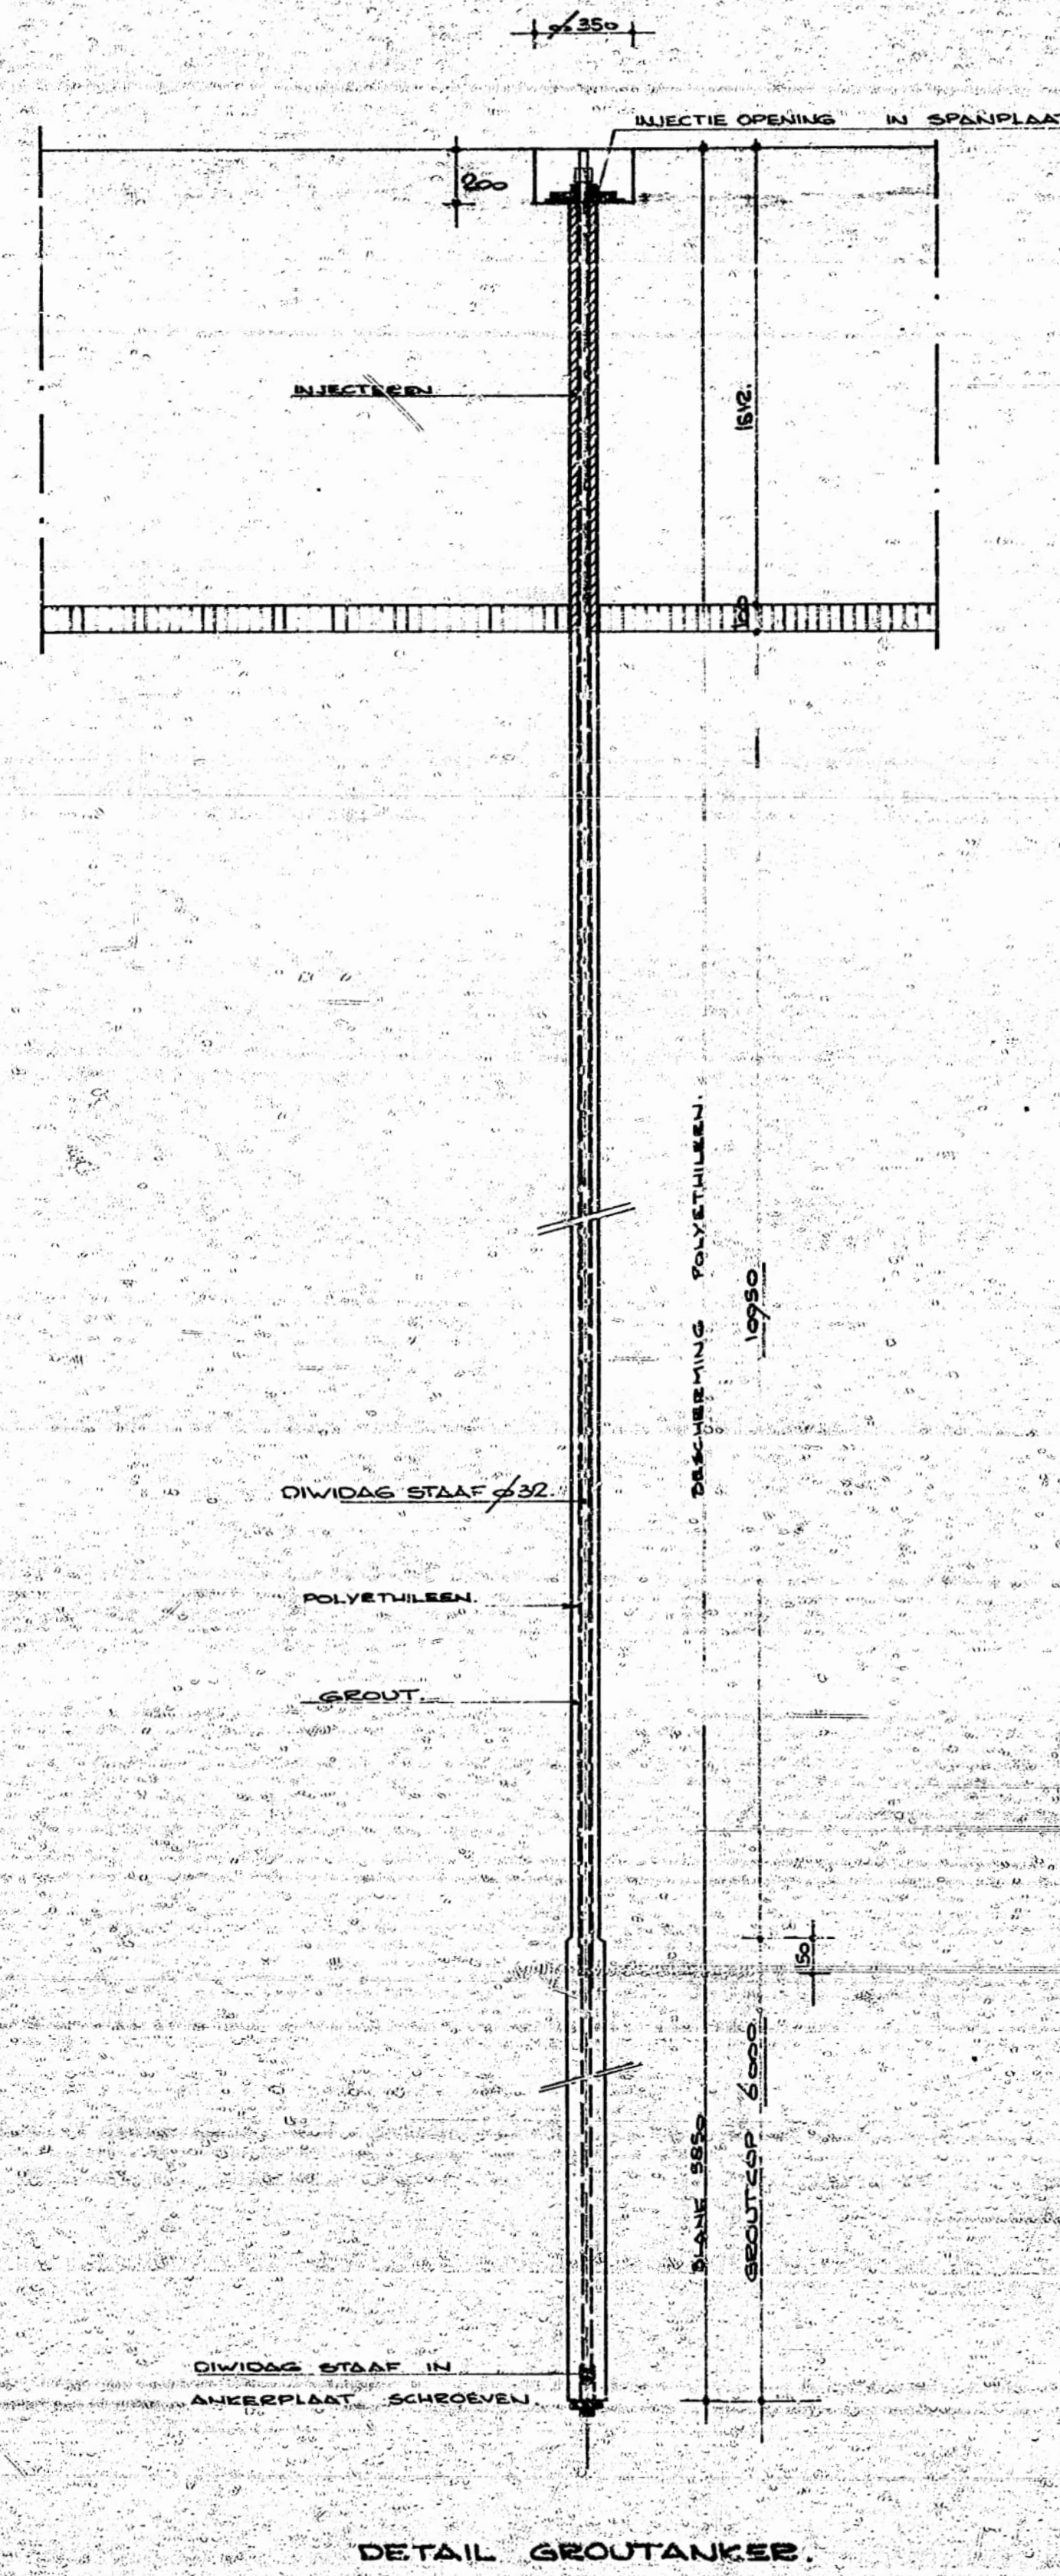


MOOT 26.

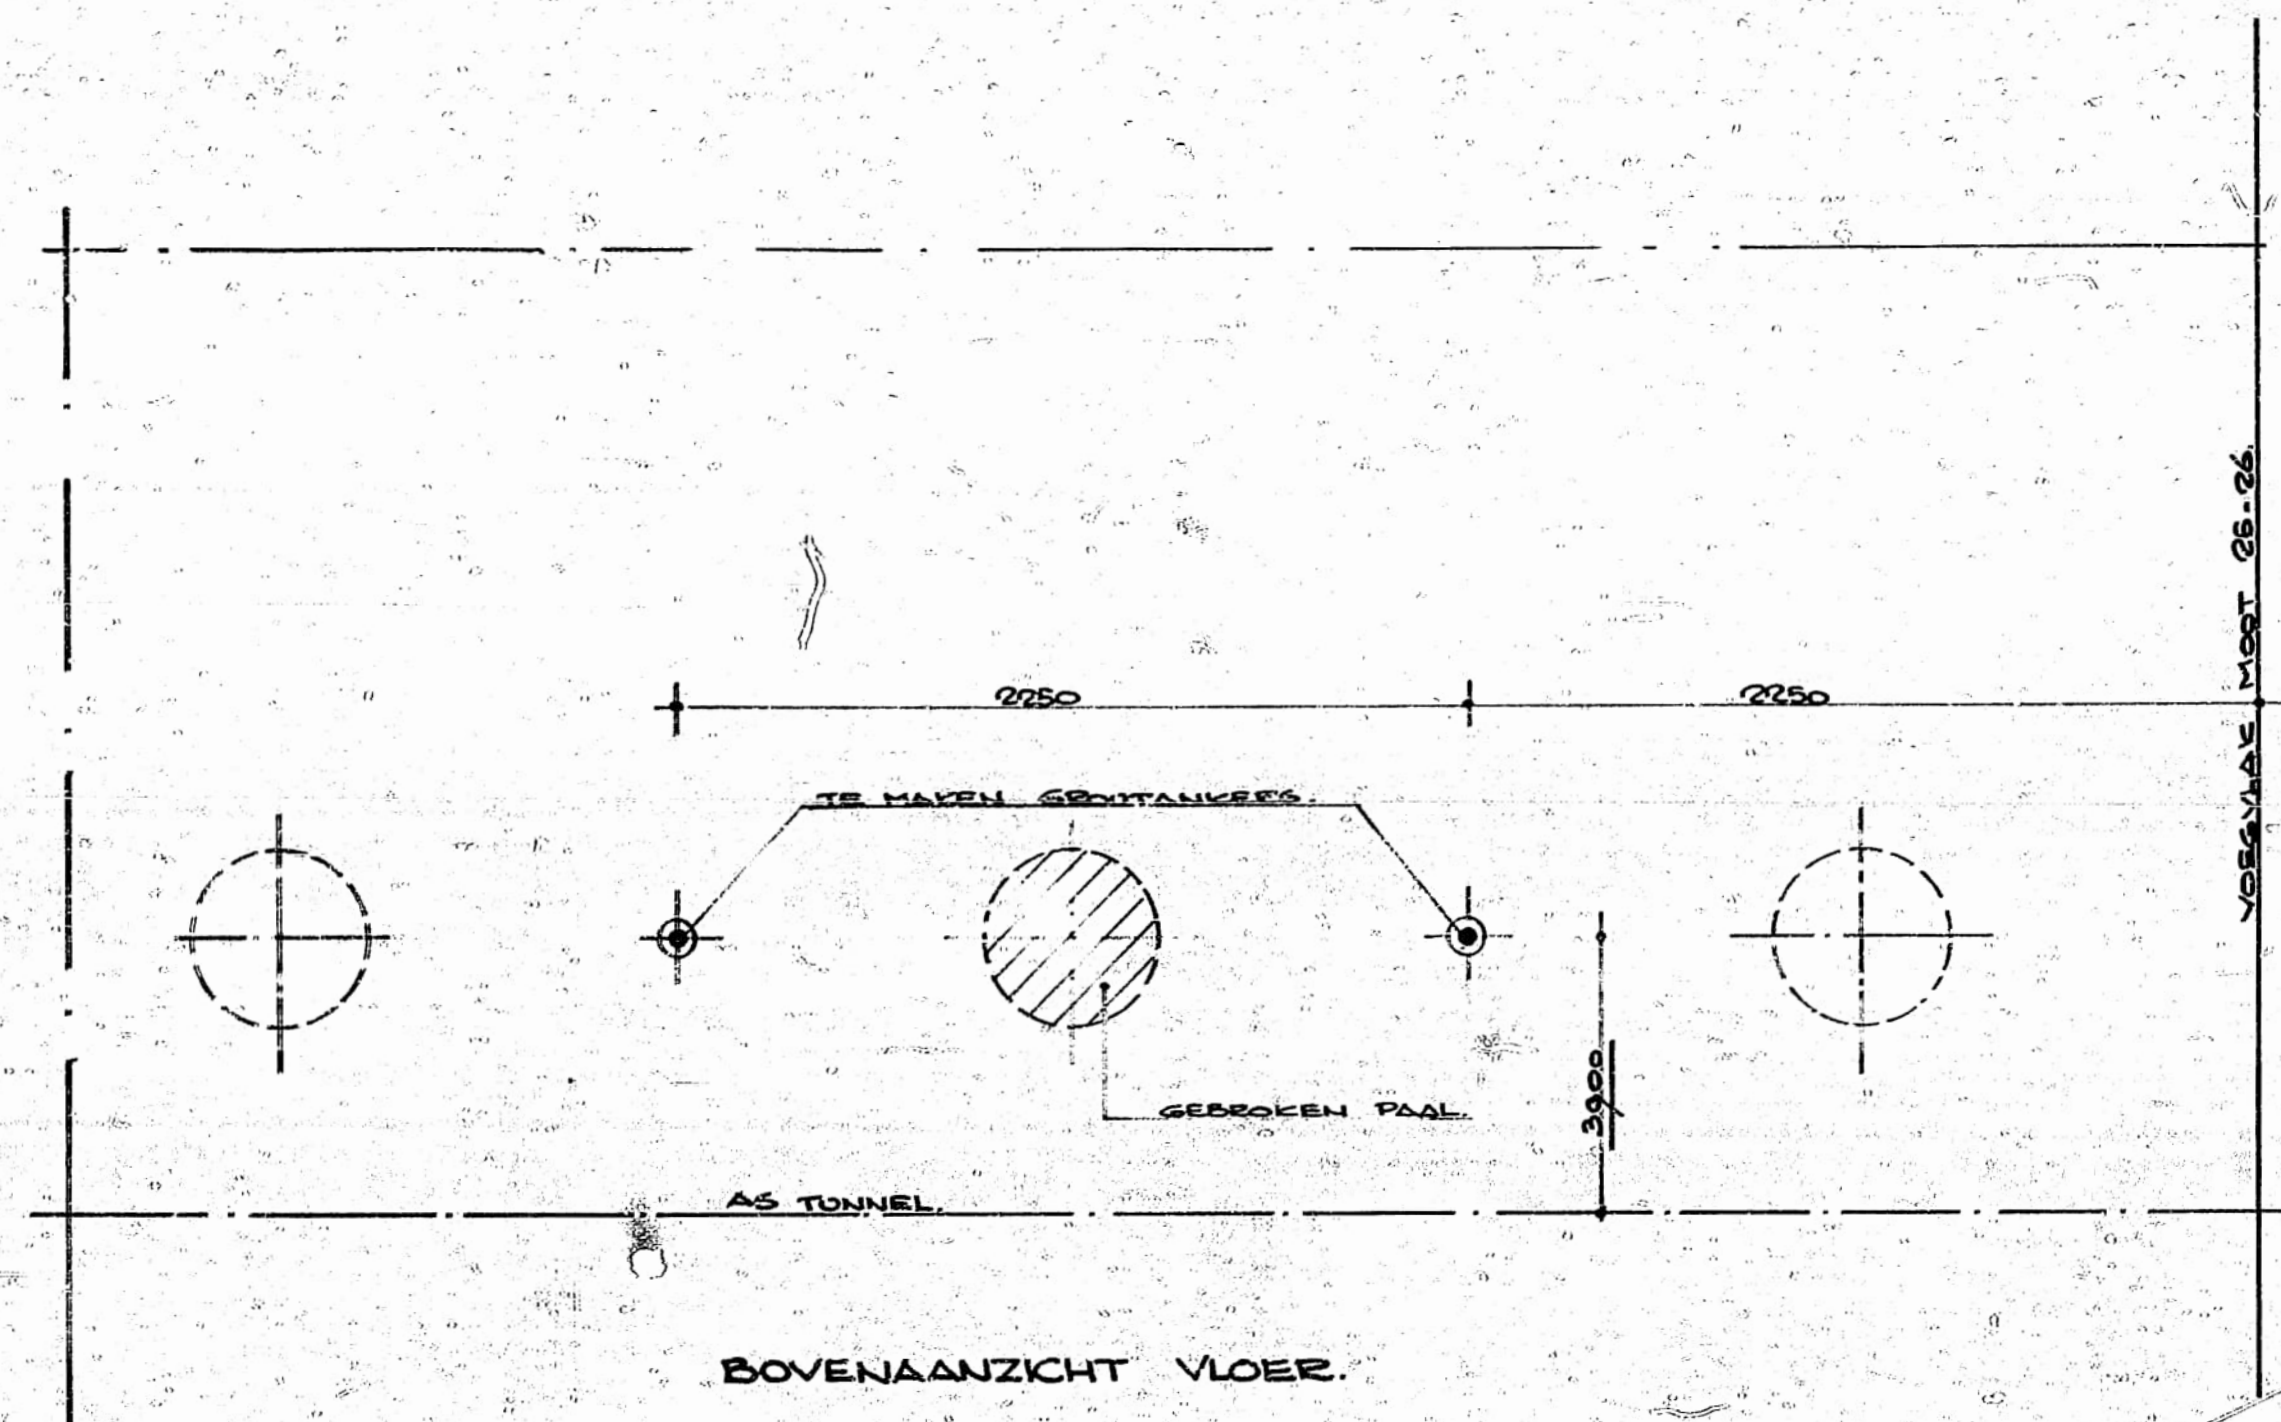

WIZIGING A: TE BOREN SPANZING IN VLOER AANGEGEVEN.

**OPMERKINGEN:**

- BOORSATEN  $\phi$  100 mm.
- ANKERS AFSPANNEN OP 30 IF NA CA 10 dg.
- NASPANNEN NA CA 2 MUD.
- INJECTEREN NA HET NASPANNEN.
- MATEN IN MM.
- LENGTE ANKER 1875 m.

RIJKSWATERSTAAT DIRECTIE SLUIZEN EN STUWEN.  
PRINSE MAEGRIETTUNNEL. R.W. 43.

|                        |           |                      |  |
|------------------------|-----------|----------------------|--|
| OPMERKINGEN:           |           | TE BOREN GROUTANKERS |  |
| DE HED. ING. AD.       |           | MOOT 26.             |  |
| DE HED. ING. L. 2. 18. |           |                      |  |
| DE TI.                 |           |                      |  |
| GET.                   | B. 1. 76. |                      |  |
| GEZ.                   |           |                      |  |
| GEWIJZIGD              |           | SCHAAL: 1:20.        |  |
| A                      |           | FORHAAT: A. 1.       |  |
| A. 26.                 |           | TEK: MT. 81.         |  |