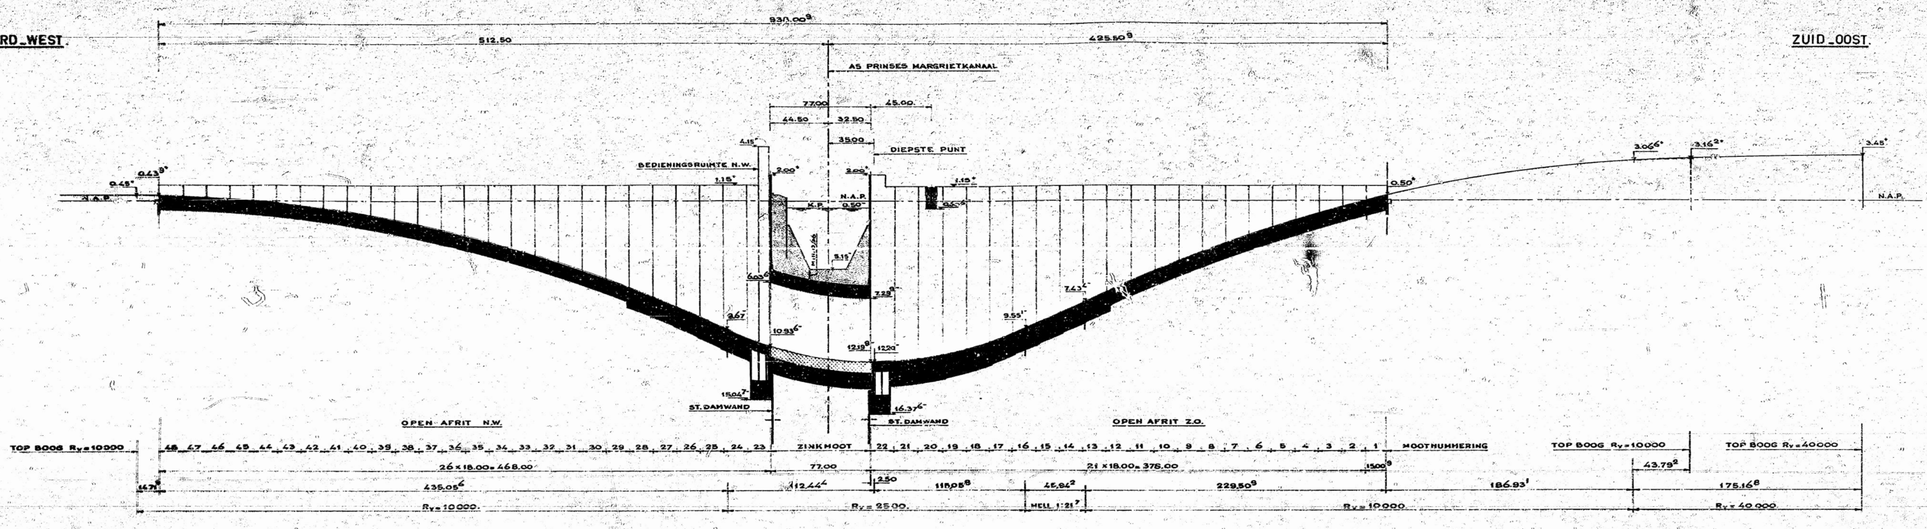

LENGTEPROFIEL IN AS RUBAAN (PEILMATEN B.K. WEGDEK.)
(LENGTESCHAAL 1:2000, HOOGTESCHAAL 1:200.)

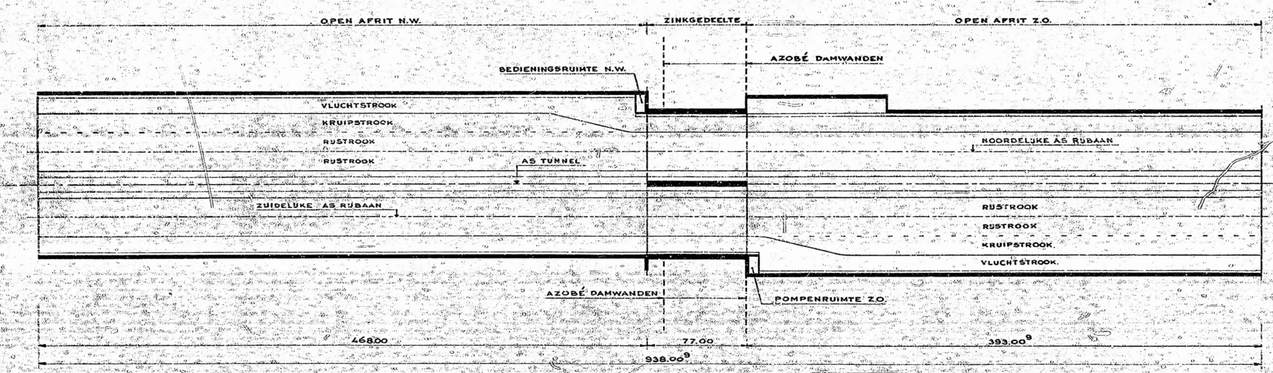

BOVENAANZICHT RUSTROKEN
(LENGTESCHAAL 1:2000, BREEDTESCHAAL 1:500.)

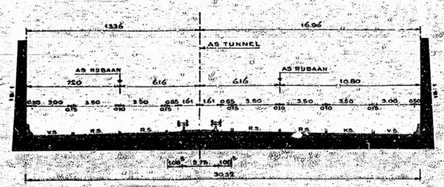

DWARSDOORSNEDE AFRIT NOORD_WEST.
(AFRIT ZUID_OOST, SPIEGELBEELD.)
(SCHAAL 1:200.)

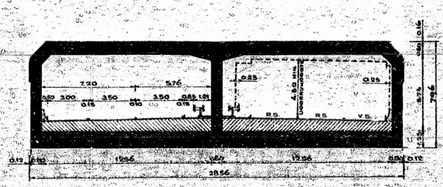

DWARSDOORSNEDE GESLOTEN GEDEELTE
(SCHAAL 1:200.)

OPMERKING:
HOOGTEMATEN IN METERS T.O.V. N.A.P.
LENGTEMATEN IN METERS.

IN 19 BLADEN

BESTEK SS. 694 DIENST 1974_1977 BLAD 10

RIJKSWATERSTAAT DIRECTIE SLUIZEN EN STUWEN

TUNNEL PRINSES MARGRIETKANAAL R.W. N°43

OPGEMAAKT TE UTRECHT:
DE HFD. ING. A.D.
DE HFD. ING. A
DE T.I.
GET.: MEI '73
GEZ.:
GEWIJZIGD

LENGTEPROFIEL
MET
HOR. EN VERT. DOORSNEDEN.

SCHAAL: ZIE TEKENING.
FORMAAT: A_1 TEK. MT_30