
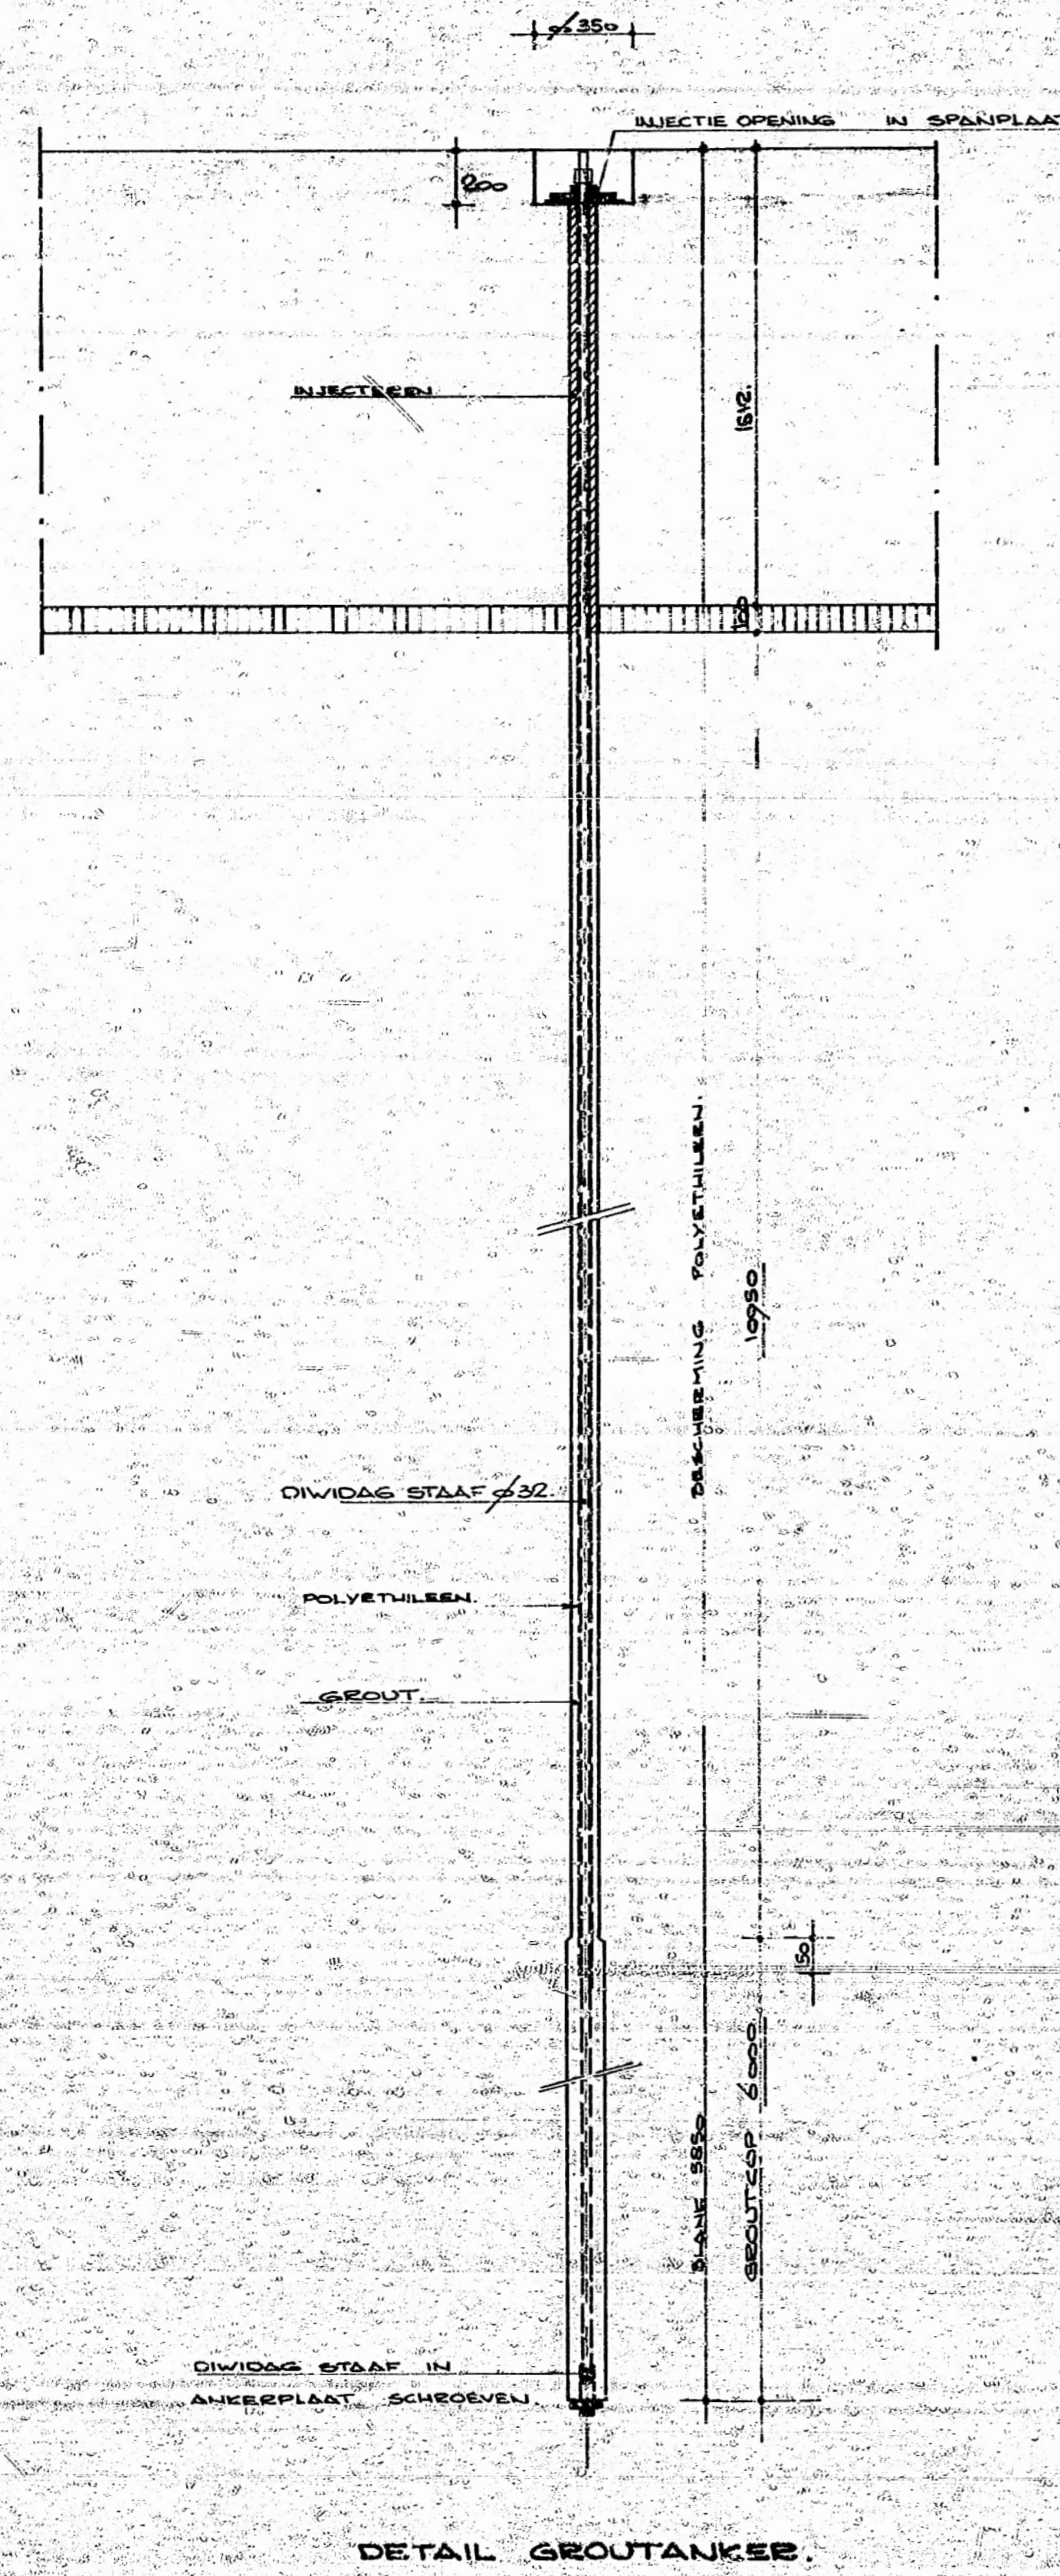


MOOT 26.

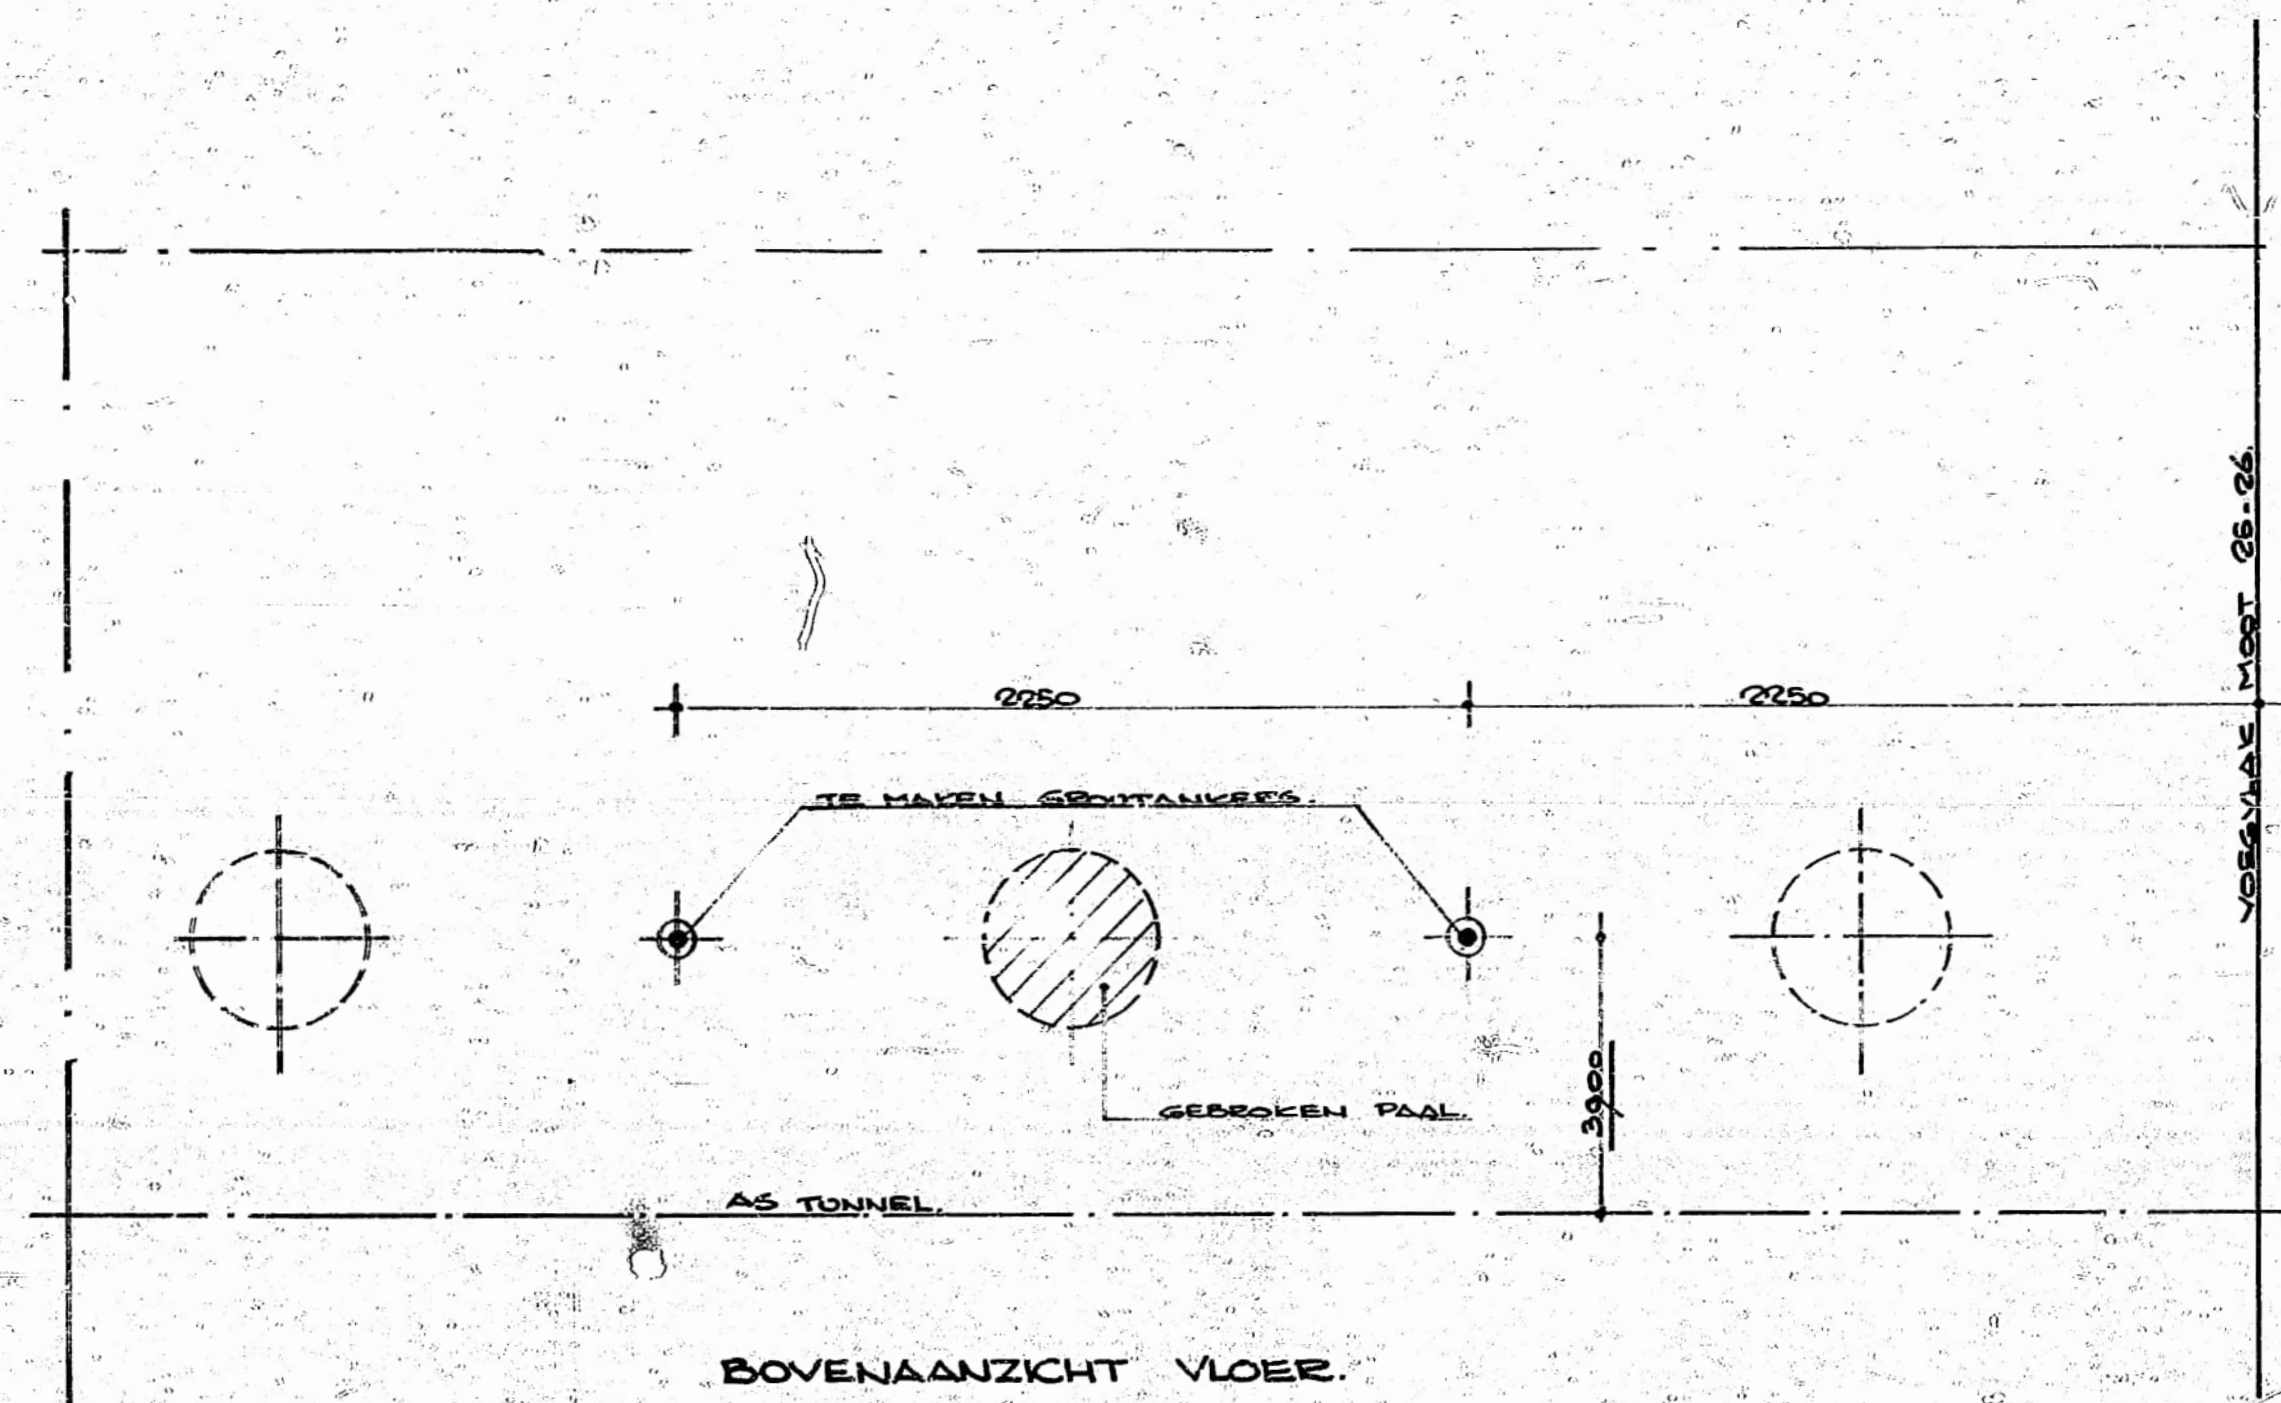

WIZIGING A: TE BOREN SPANZING IN VLOER AANSEGENEN.

OPMERKINGEN:

- BOORSATEN $\varnothing 100$ mm.
- ANKERS AFSPANNEN OP 30 IF NA CA 10 dg.
- NASPANNEN NA CA 2 MUD.
- INJECTEEREN NA HET NASPANNEN.
- MATEN IN MM.
- LENGTE ANKER 1878 m.

DETAIL GROUTANKER.

RIJKSWATERSTAAT DIRECTIE SLUIZEN EN STUWEN	
PRINSE MAEGRIETTUNNEL. R.W. 43.	
OPDRACHT TE UITVOEREN: DE HES. ING. AD. DE HES. ING. DE TA.	TE BOREN GROUTANKERS
GET. 8-1-76	MOOT 26.
GEWIJZIGD	SCHAAL: 1:20
A	FORMAAT: A.1
1-26	TEK. MT-81