

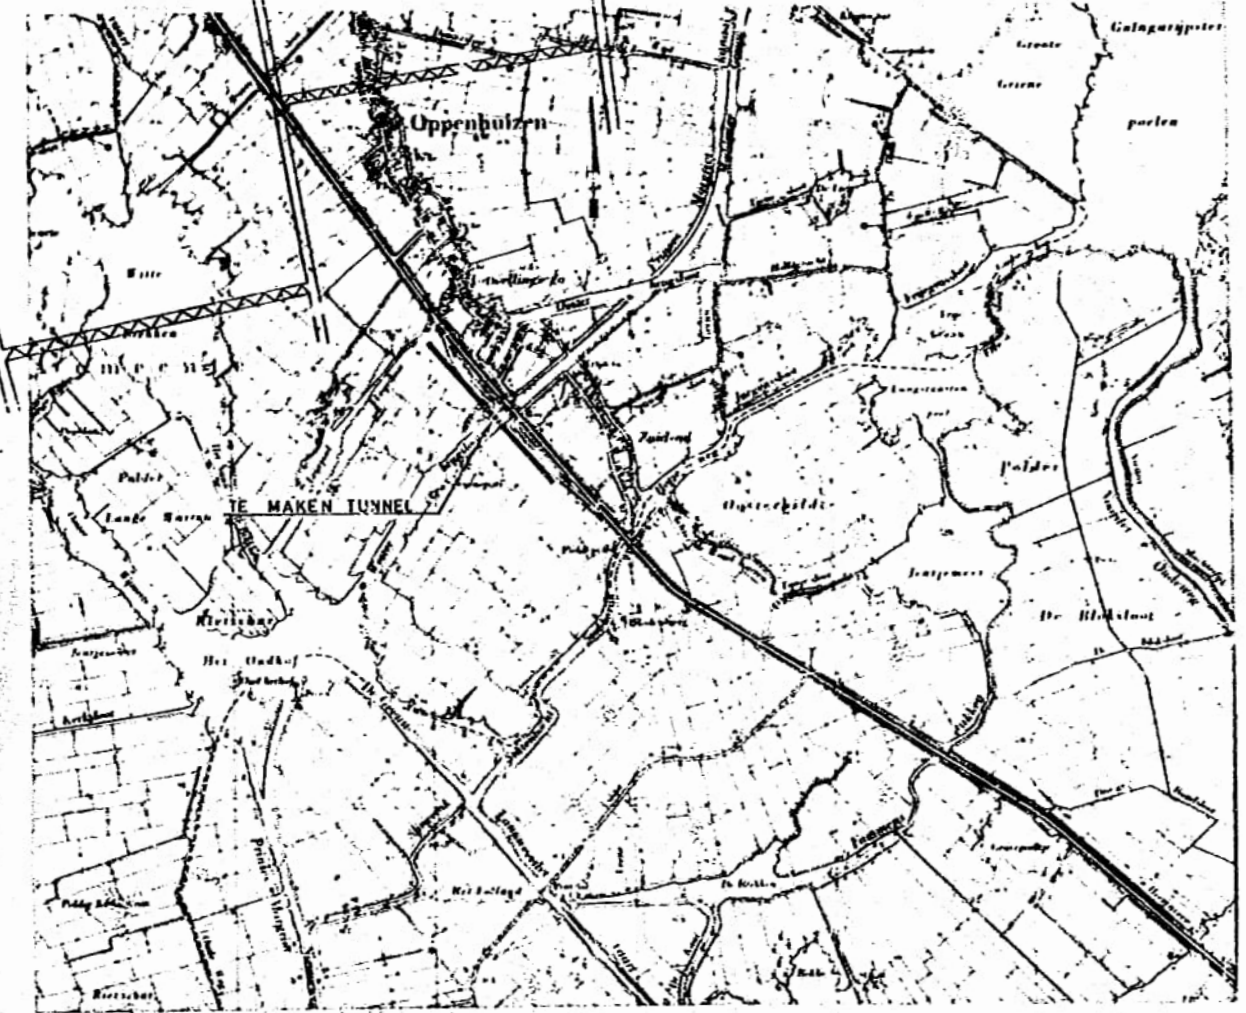


BOVENAANZICHT
SCHAAL 1:1000

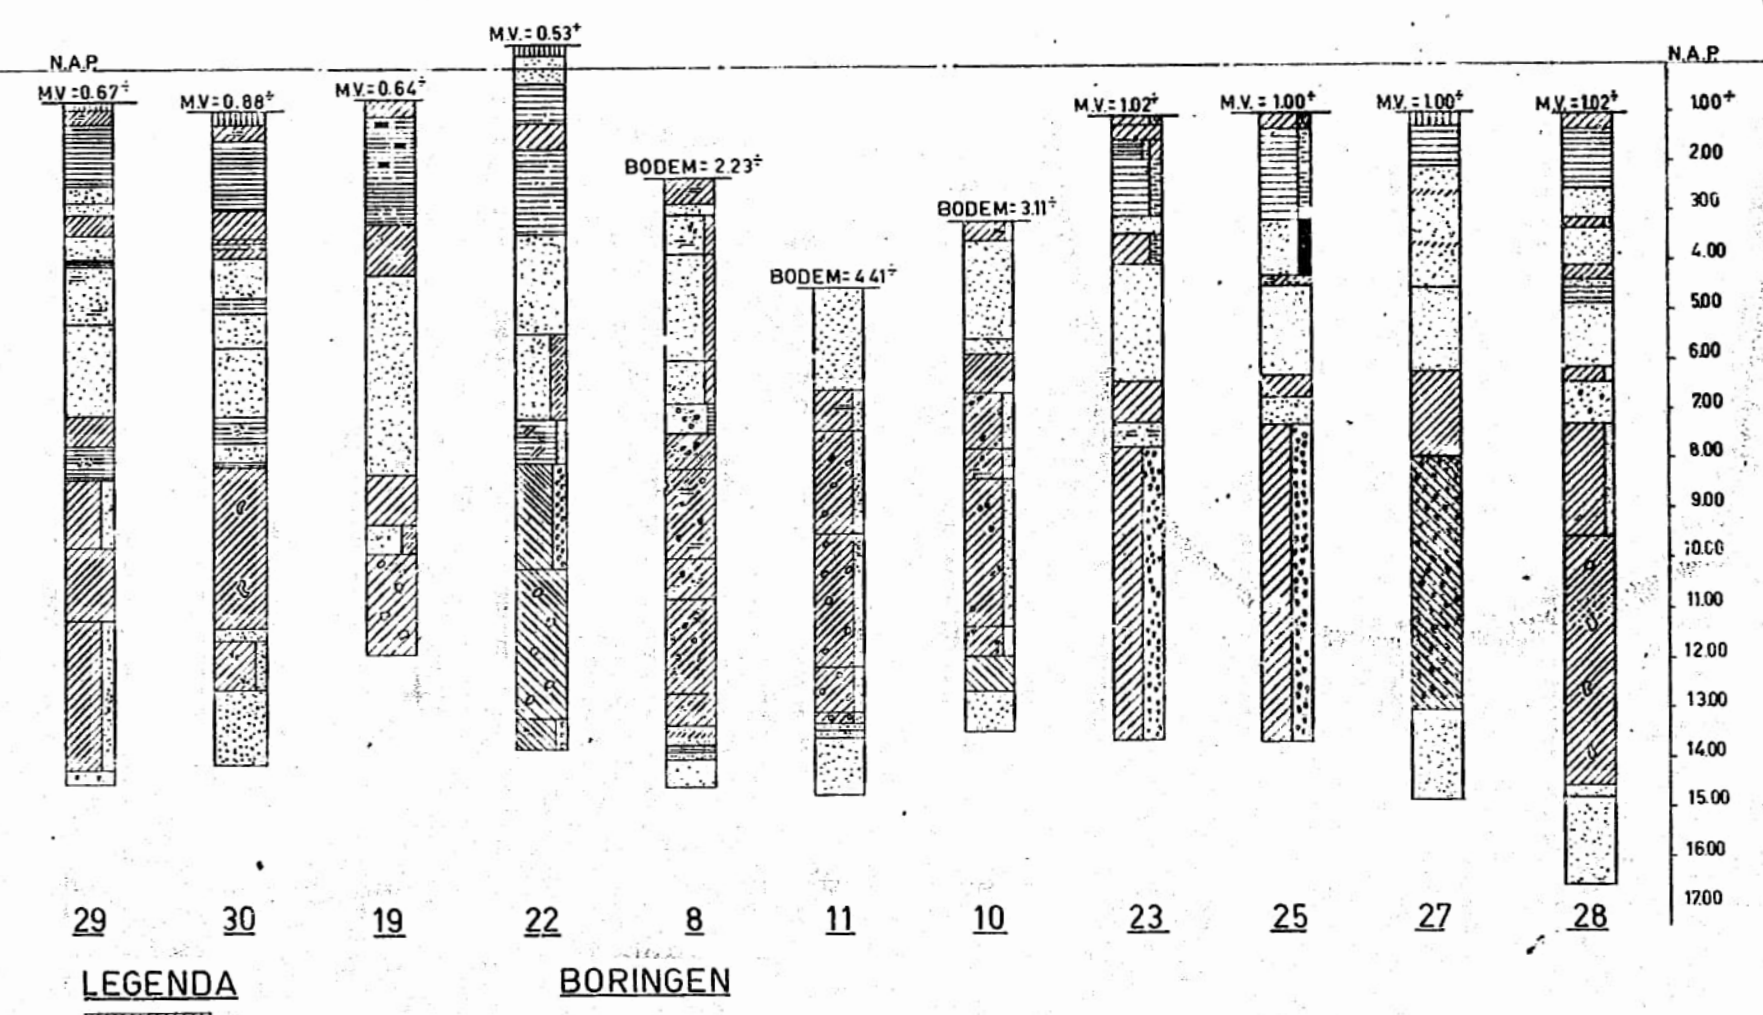

OVERZICHT
SCHAAL 1:25000

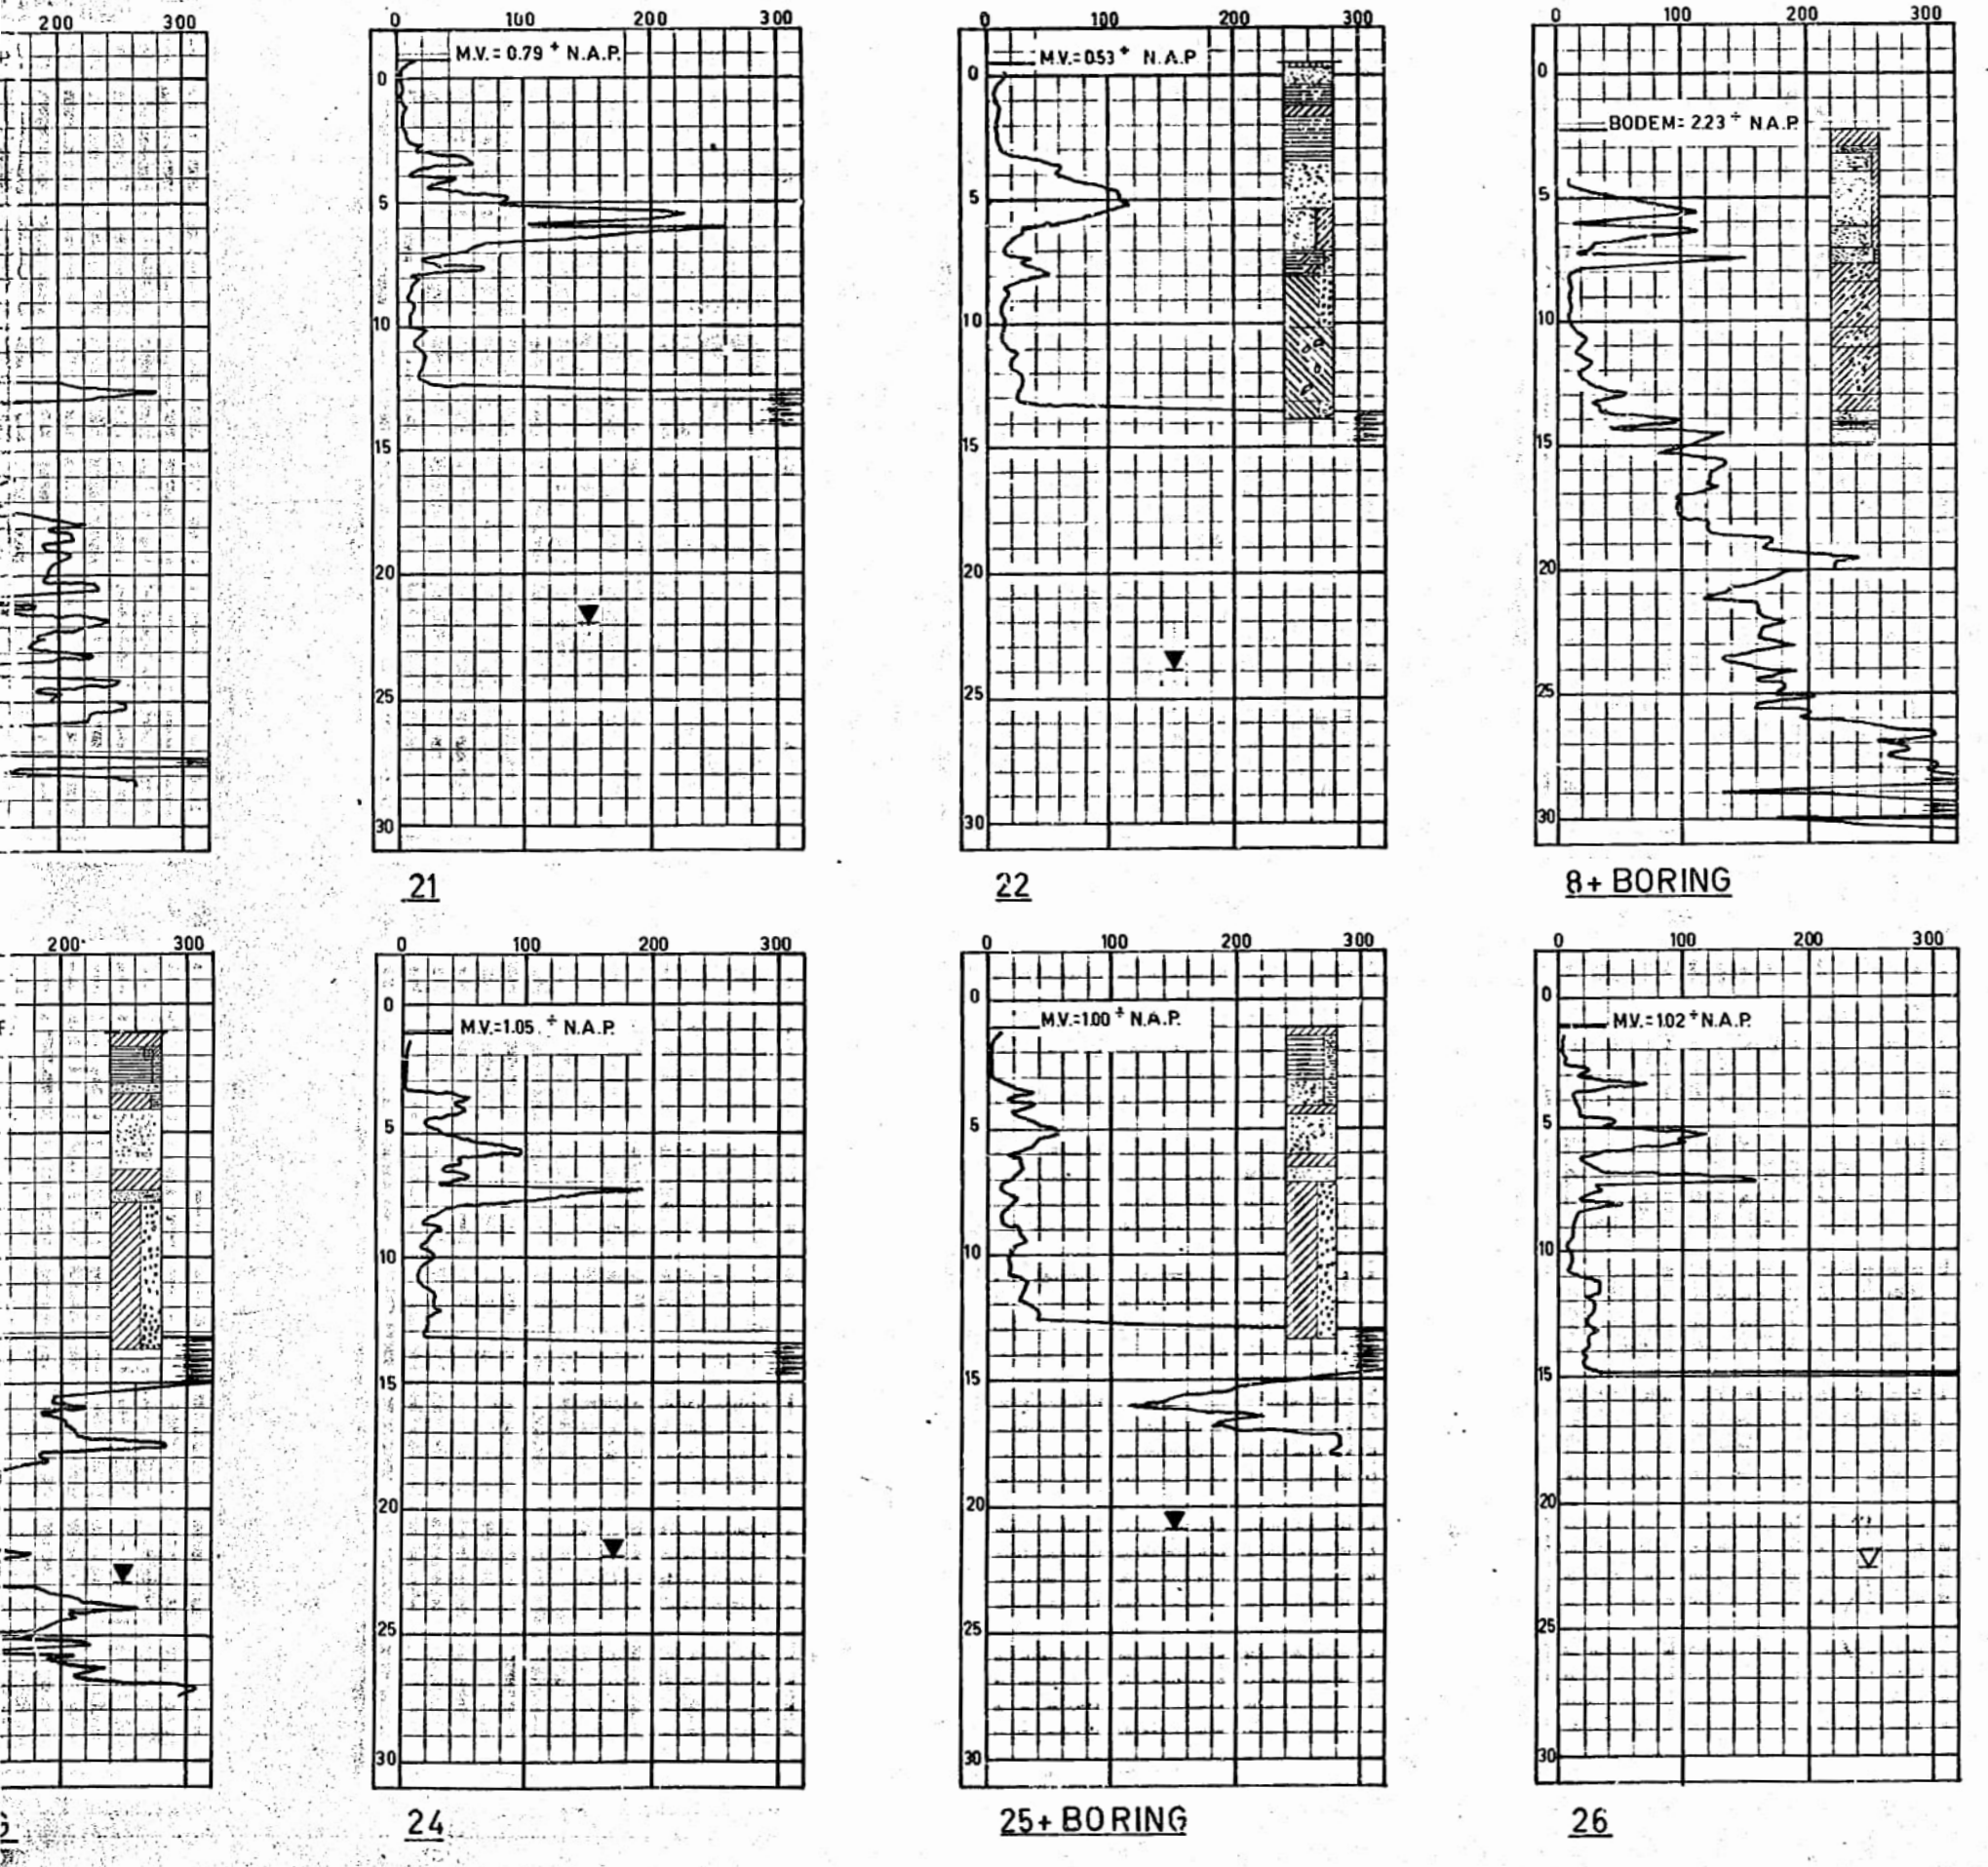

LEGENDA

- [Symbol] KLEI
- [Symbol] VEEN
- [Symbol] PLANTENRESTEN
- [Symbol] HOUT
- [Symbol] ZAND
- [Symbol] TEELAARDE
- [Symbol] SCHELLEN
- [Symbol] GRIND
- [Symbol] STEEN
- [Symbol] LEEM
- [Symbol] SLIB
- [Symbol] HUMUS
- [Symbol] TEELAARDE
- [Symbol] KEILEEM
- [Symbol] GEM. INHEDIEPTE DRUKPAAL
- [Symbol] GEM. INHEDIEPTE TREKPAAL
- [Symbol] TE DEMPEN SLOOT

BORINGEN

OPMERKINGEN:
 MATEN IN CM.
 HOOGTEHATEN IN METERS I.O.V. N.A.P.
 VOOR DAMWANDERING: BOUWPUTTEN ZIE BLAD 5.
 VOOR LENGTE- EN DWARSPROFIELEN A 2, D EN L ZIE BLAD 6.
 VOOR LENGTE- EN DWARSPROFIELEN E 2, H EN M ZIE BLAD 7.
 [Symbol] SONDERINGEN EN BORINGEN.
 [Symbol] SONDERINGEN.
 [Symbol] BORINGEN.
 [Symbol] POMPPUTTEN.
 [Symbol] BESTAANDE POMPPUT.
 [Symbol] TUDELIJKE GRENS EN AFRASTERING.
 [Symbol] TE SLOPEN BEBOUWING.
 [Symbol] BESTAAND HAVENTJE.

BESTEK S.S. 694 - DIENST 1974 - 1977 - BLAD 1 -
 RIJKSWATERSTAAT DIRECTIE SLUIZEN EN STUWEN
 PRINSES MARGRIETTUNNEL R.W. 43

SITUATIE (BOUWFASE)
 BOUWPUTTEN, WERKTERREINEN
 SONDERINGEN EN BORINGEN
 SCHAAL: 1:1000, 1:25000, 1:100
 FORMAAT: C 7
 TEK: MT-21