
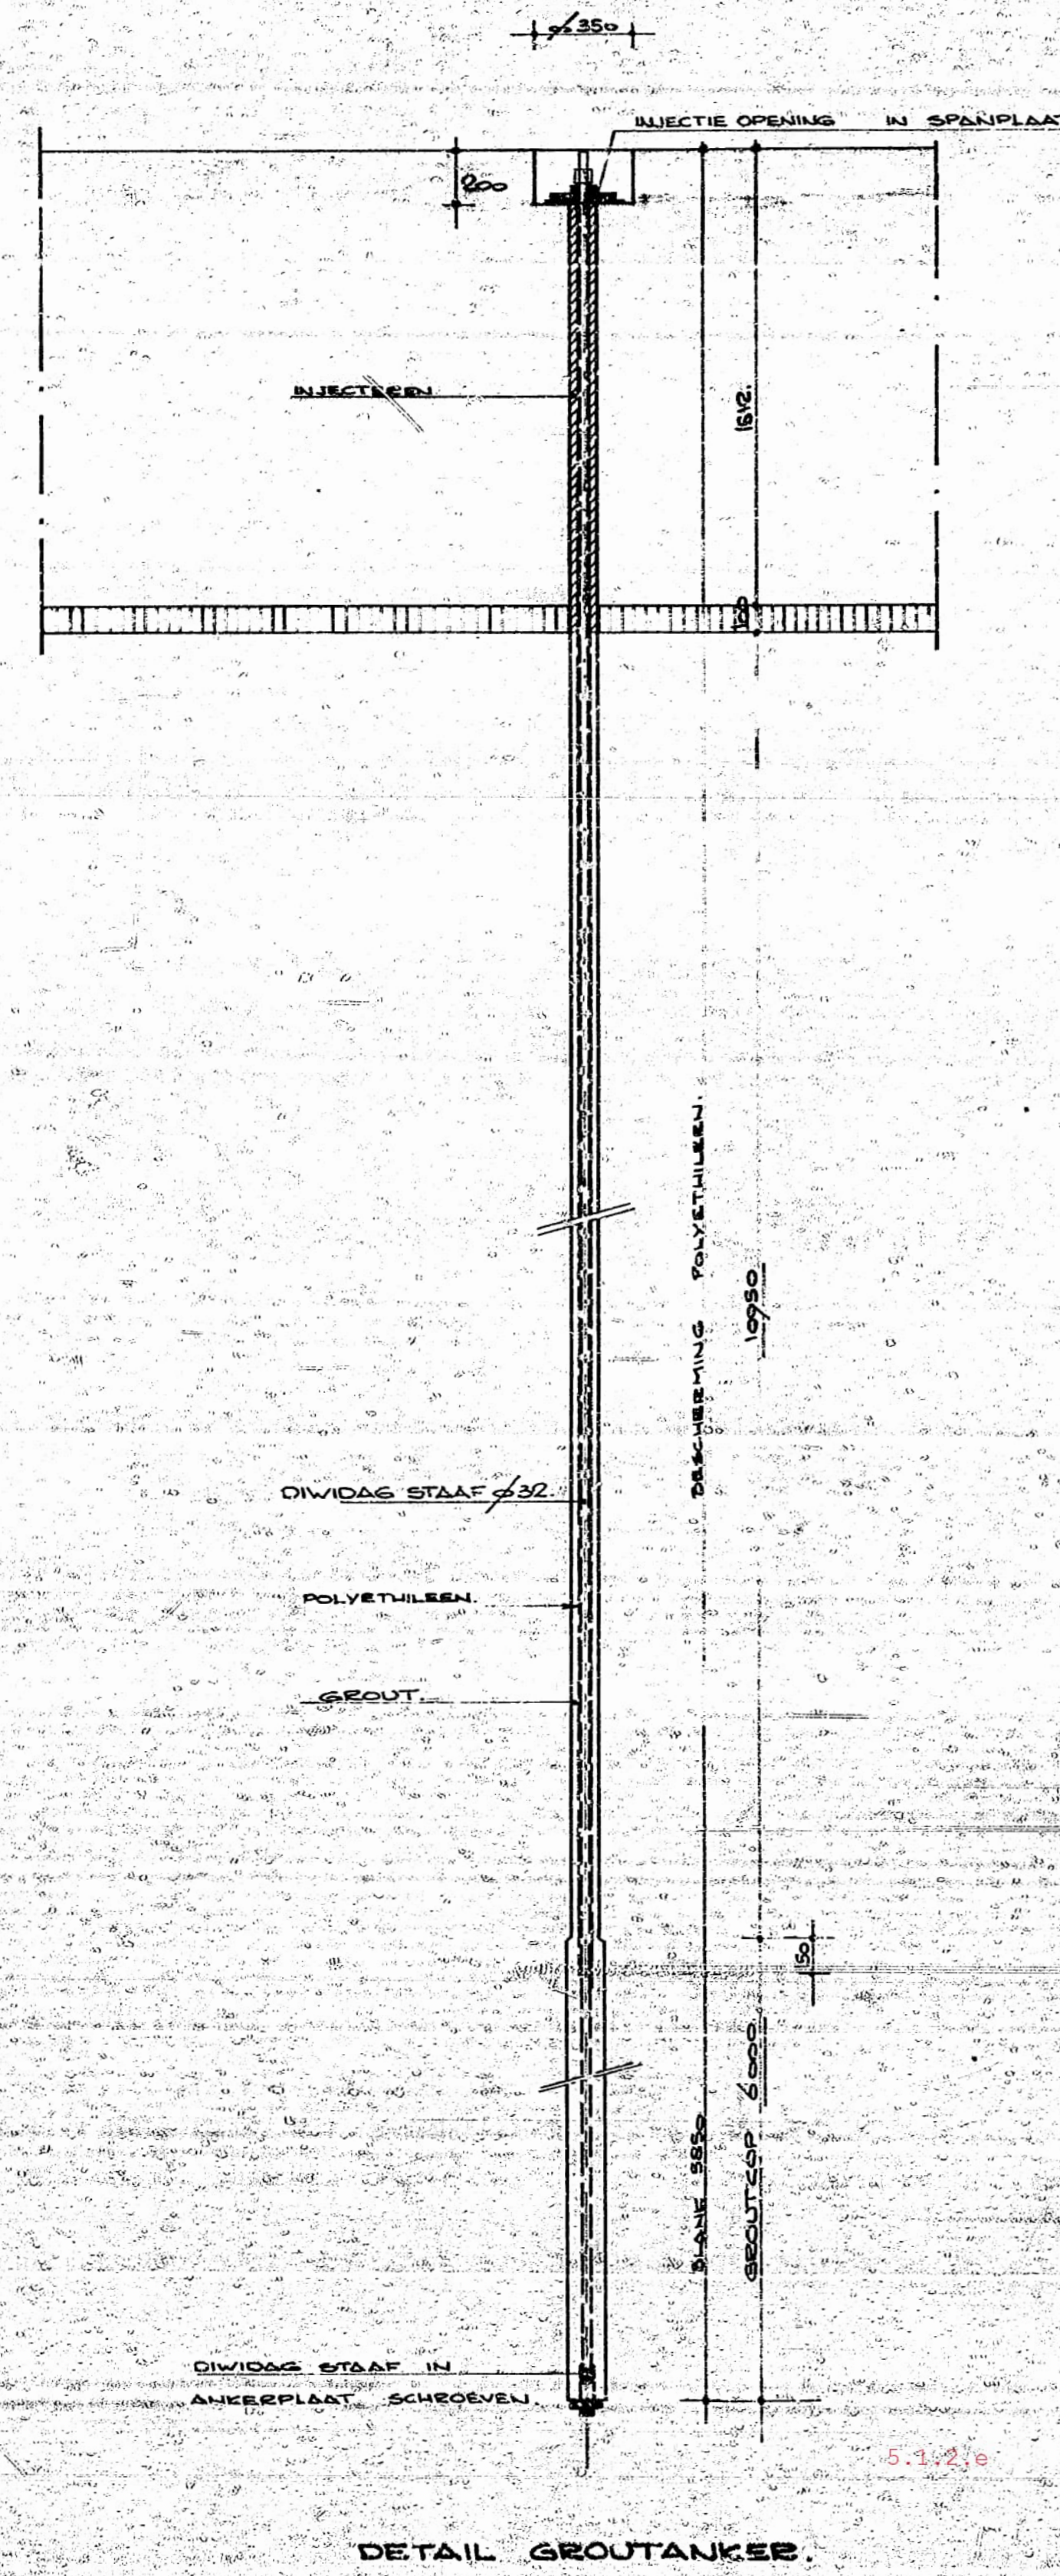


MOOT 26.

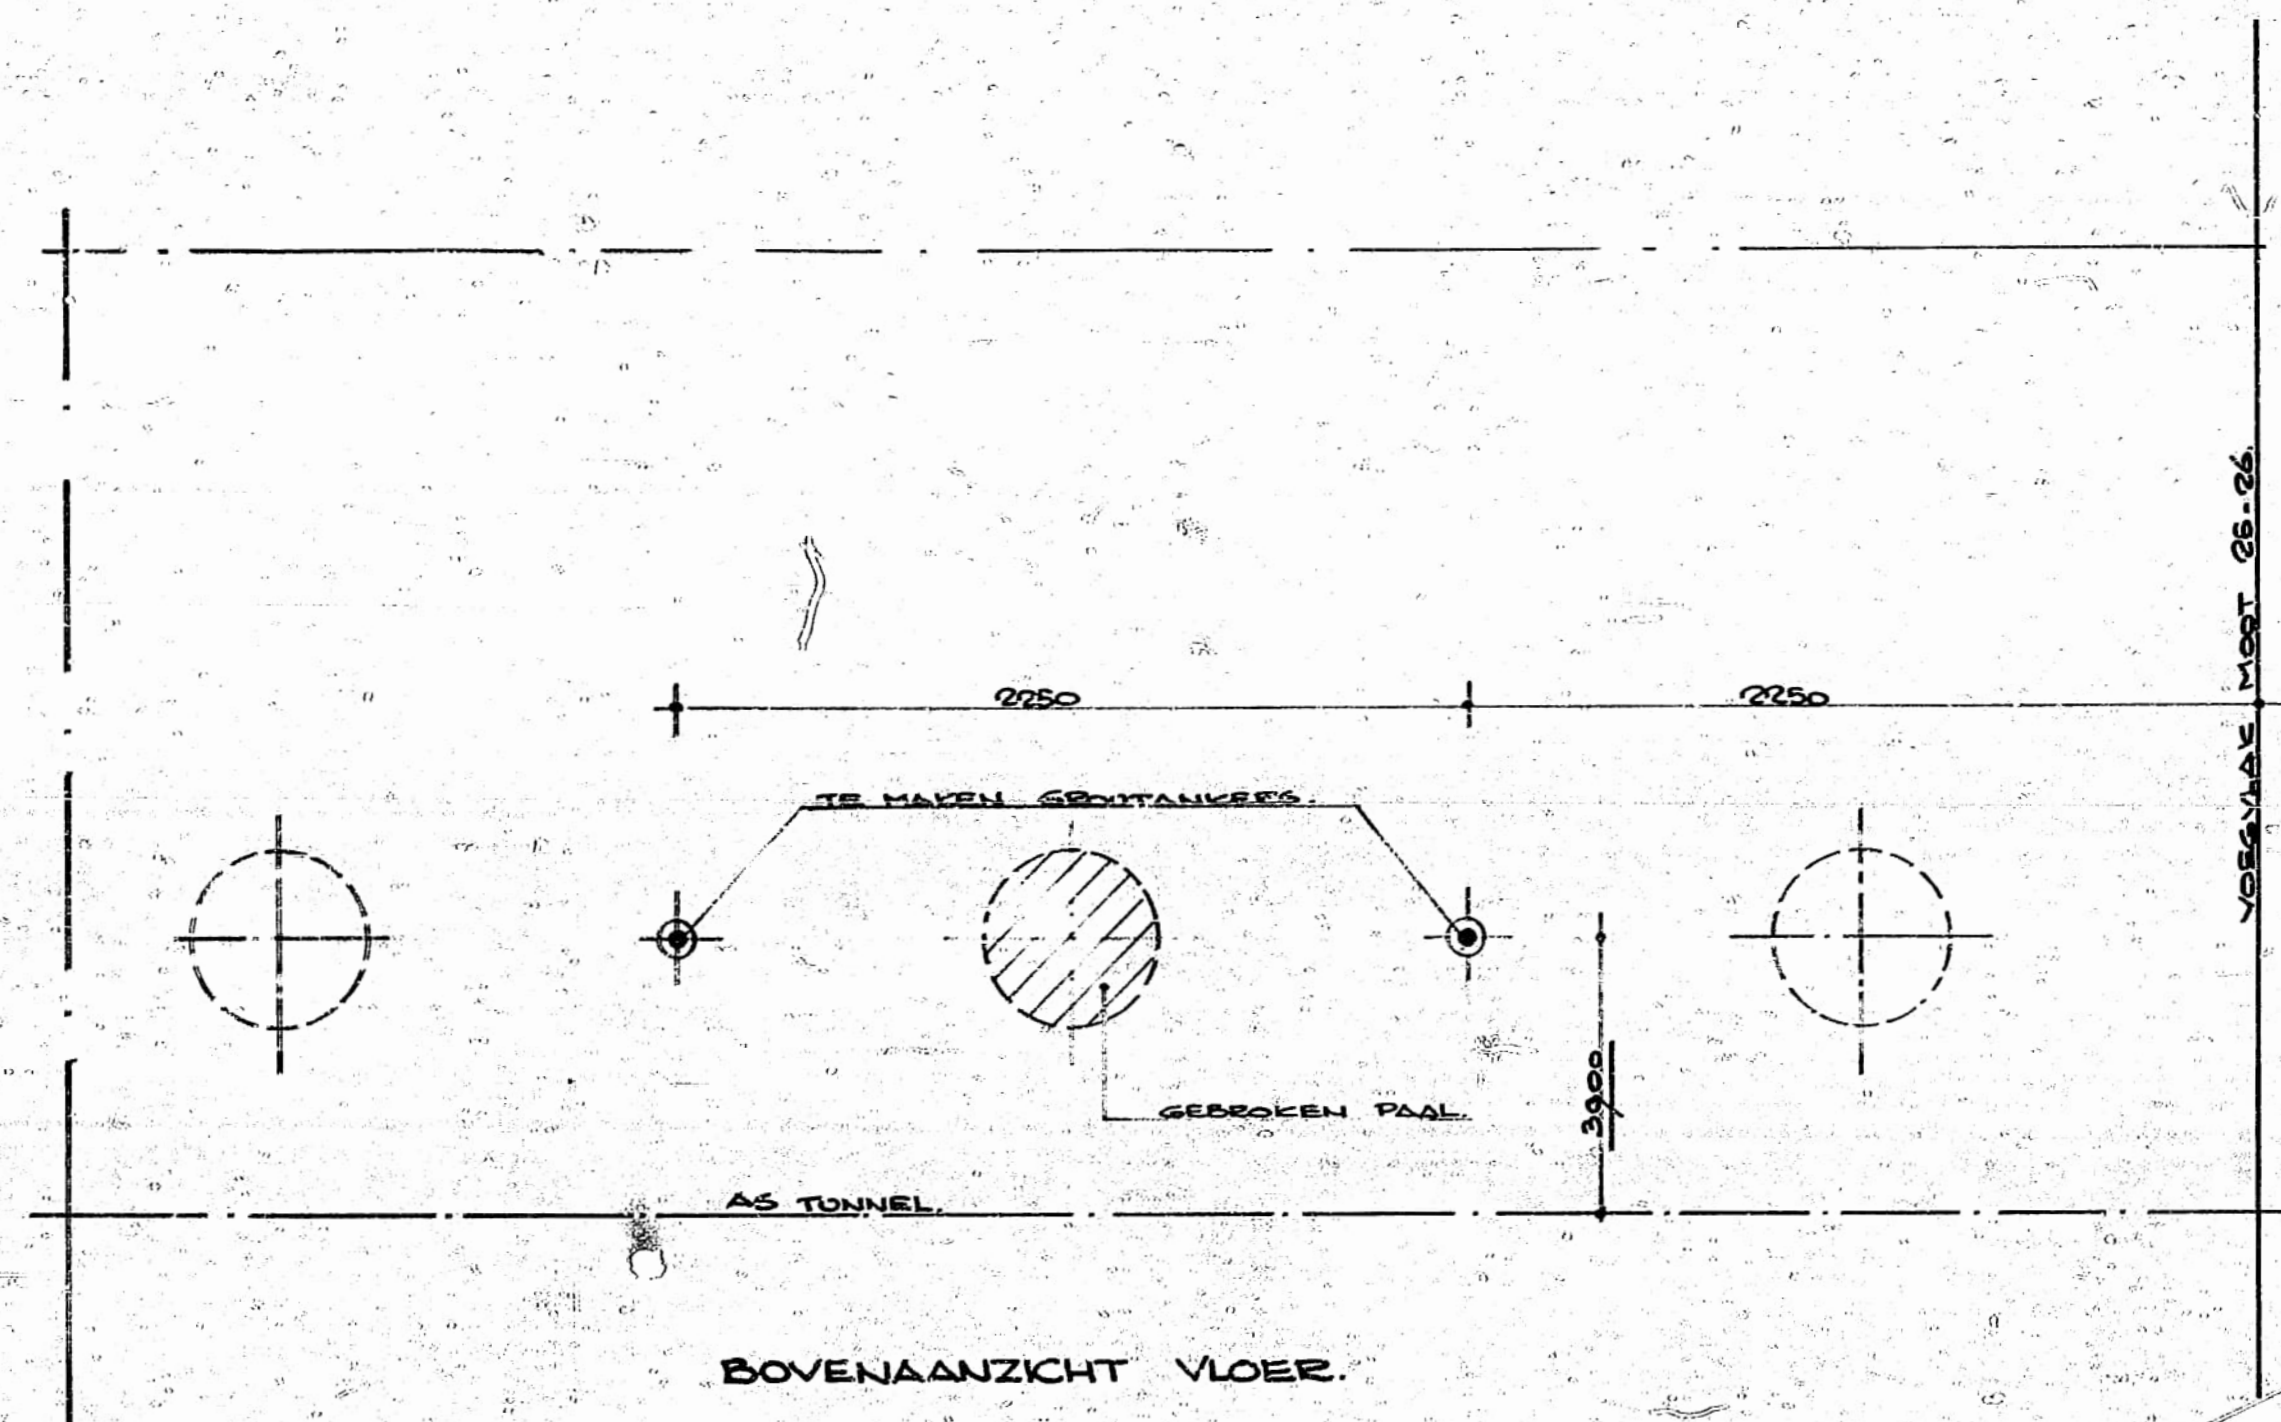

WIZIGING A: TE BOREN SPANZING IN VLOER AANSEGENEN.

- OPMERKINGEN:**
- BOORSATEN $\varnothing 100$ mm.
 - ANKERS AFSPANNEN OP 30 IF NA CA 10 dg.
 - NASPANNEN NA CA 2 MUD.
 - INJECTEEREN NA HET NASPANNEN.
 - MATEN IN MM.
 - LENGTE ANKER 1878 m.

RIJKSWATERSTAAT DIRECTIE SLUIZEN EN STUWEN	
PRINSE MAEGRIETTUNNEL R.W. 43	
OPDRACHT TE UITVOEREN: DE HED. ING. A.D. DE HED. ING. DE T.A.	TE BOREN GROUTANKERS
GET. B.1.76	MOOT 26.
GEZ.	SCHAAL: 1:20
A	FORMAAT: A.1
1-26	TEK: MT-81