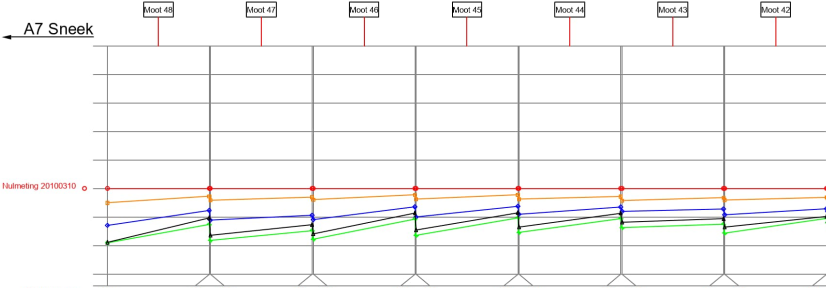

Puntnummers	100	101	102	103	104	105	106	107	108	109	110	111	112	113
1e herhalingsmeting 20130129 ◻	-5.0	-2.7	-4.1	-3.0	-3.9	-2.2	-3.7	-2.2	-3.7	-2.8	-4.2	-3.2	-4.0	-3.1
2e herhalingsmeting 20171107 ◇	-12.9	-7.7	-11.1	-9.4	-10.9	-6.4	-10.0	-6.2	-9.0	-6.5	-8.0	-7.2	-9.2	-7.1
3e herhalingsmeting 20210601 ✚	-19.0	-12.6	-18.2	-14.8	-17.8	-10.7	-16.4	-10.3	-15.4	-10.6	-13.7	-12.5	-15.6	-10.5
4e herhalingsmeting 20221221 △	-18.9	-10.3	-16.4	-12.7	-15.9	-8.6	-14.5	-8.5	-13.5	-8.7	-11.8	-10.6	-13.5	-9.8

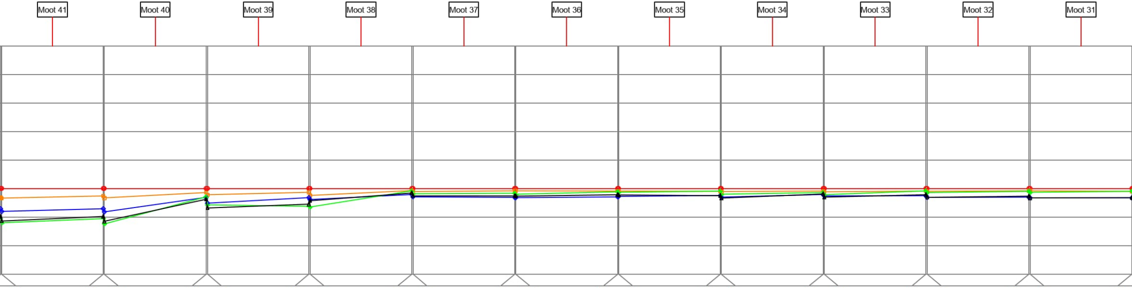

114	115	116	117	118	119	120	121	122	123	124	125	126	127	128	129	130	131	132	133	134	135
-3.4	-2.6	-3.3	-1.4	-2.2	-1.3	-2.4	-0.7	-1.1	-0.8	-0.8	-0.9	-0.9	-1.0	-1.1	-0.9	-1.2	-0.9	-1.0	-0.8	-0.8	-1.0
-8.0	-7.1	-8.2	-3.1	-5.1	-3.2	-3.9	-2.1	-2.9	-3.1	-3.2	-2.9	-2.8	-2.4	-3.0	-2.1	-2.6	-2.5	-3.1	-3.0	-3.3	-3.3
-12.0	-10.6	-12.4	-2.9	-5.7	-6.2	-6.5	-0.8	-1.8	-1.7	-2.0	-1.2	-1.3	-0.9	-2.0	-1.4	-2.2	-0.8	-1.4	-1.0	-1.3	-1.0
-11.4	-9.8	-11.5	-3.8	-6.8	-5.5	-4.3	-1.6	-2.6	-2.6	-2.7	-2.2	-2.3	-2.5	-3.4	-1.9	-3.0	-2.2	-3.1	-2.7	-3.3	-3.2

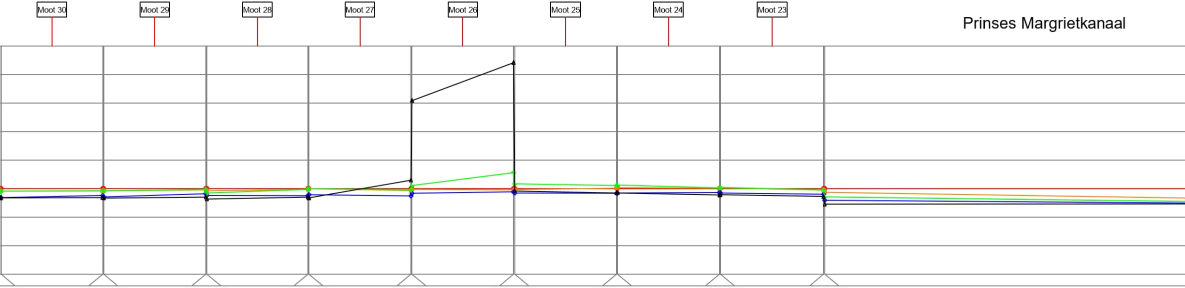

136	137	138	139	140	141	142	143	144	145	146	147	148	149	150	151	152
-0.9	-0.8	-0.8	-0.5	-0.8	-0.3	-0.1	-0.7	-0.3	-0.5	-0.4	0.1	0.3	0.1	0.2	-0.6	-1.3
-3.2	-2.4	-2.9	-1.8	-2.4	-2.5	-2.2	-2.6	-1.7	-1.2	-1.6	-1.7	-1.6	-1.4	-1.6	-2.0	-4.1
-0.9	-0.8	-0.8	-0.3	-1.6	-0.3	-0.1	-0.5	1.0	5.5	1.6	1.0	1.2	0.2	0.4	-0.5	-2.9
-3.3	-3.2	-3.4	-3.0	-3.7	-3.0	-3.3	2.9	30.8	44.1	-0.9	-1.6	-1.6	-2.3	-2.2	-2.8	-5.5

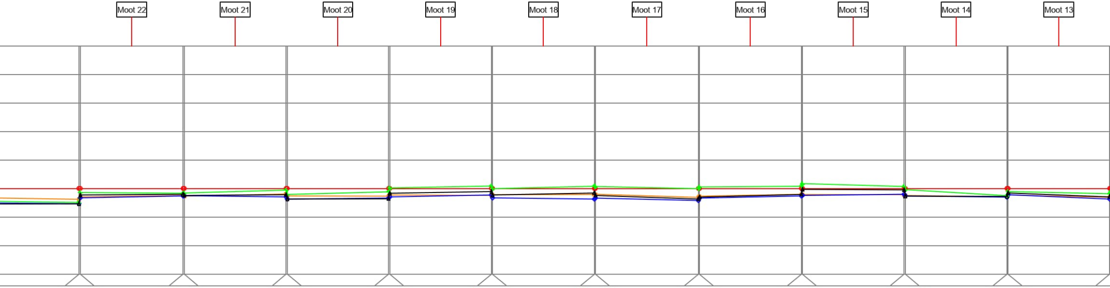

153	154	155	156	157	158	159	160	161	162	163	164	165	166	167	168	169	170	171	172	173
-3.8	-2.9	-2.4	-2.7	-1.9	-2.6	-2.7	-2.3	-2.4	-2.2	-2.1	-2.0	-3.1	-2.7	-2.0	-2.1	-2.2	-2.4	-2.9	-2.3	-3.1
-5.3	-3.3	-2.6	-2.5	-2.9	-3.7	-3.4	-2.9	-2.3	-3.3	-3.7	-3.4	-4.2	-3.4	-2.6	-2.4	-2.0	-2.6	-3.0	-2.2	-3.7
-4.9	-1.4	-1.7	-1.6	-0.6	-2.1	-1.2	0.2	0.9	-0.1	0.8	0.7	-0.1	0.5	0.8	1.7	0.7	-0.4	-2.5	-1.1	-1.8
-5.4	-2.3	-2.0	-2.4	-2.2	-3.7	-3.6	-1.7	-1.1	-2.3	-1.6	-2.4	-3.7	-3.0	-2.1	-0.3	-0.5	-2.7	-2.8	-1.6	-2.9

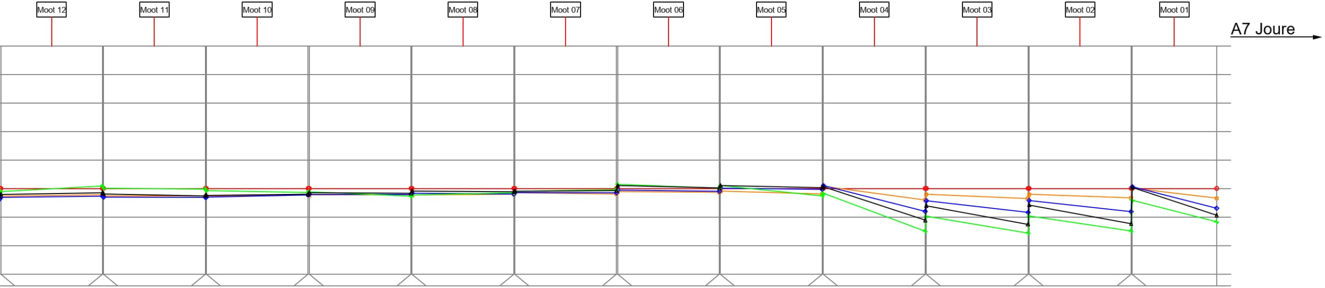

174	175	176	177	178	179	180	181	182	183	184	185	186	187	188	189	190	191	192	193	194	195	196	197
-2.7	-2.2	-2.6	-2.6	-2.7	-2.2	-2.3	-2.2	-2.3	-2.0	-1.5	-1.9	-1.1	-1.3	-0.9	-1.9	0.8	-4.0	-2.0	-3.5	-2.0	-3.3	0.1	-3.4
-3.1	-2.7	-3.0	-3.1	-3.0	-2.3	-2.0	-2.0	-1.7	-1.9	-1.4	-1.5	-0.6	-1.0	0.1	-0.3	1.0	-8.0	-4.3	-8.4	-4.2	-8.1	0.6	-6.9
-1.1	0.9	0.1	-0.2	-0.7	-1.4	-1.2	-2.7	-2.3	-1.5	-1.0	-0.4	1.5	0.1	1.0	-2.6	-1.7	-15.0	-9.7	-15.6	-9.6	-14.9	-4.1	-11.7
-2.1	-1.5	-1.9	-2.6	-2.4	-2.0	-1.5	-1.7	-0.9	-1.2	-1.0	-0.7	1.0	0.2	1.0	0.3	0.6	-11.1	-6.1	-12.6	-5.8	-12.3	0.4	-9.4

Rijkswaterstaat
Ministerie van Infrastructuur en Waterstaat

Schaal 1: 500	Formaat : A3.L10	Onderwerp :
Datum : 2022-12-27	Blad : 3 van 6	Deformatieprofiel Z
10H-302-(01+02)-04	Prinses Margriettunnel	Profiel 100 - 197