




BOVENAANZICHT MOOT 26
schaal: 1 : 100

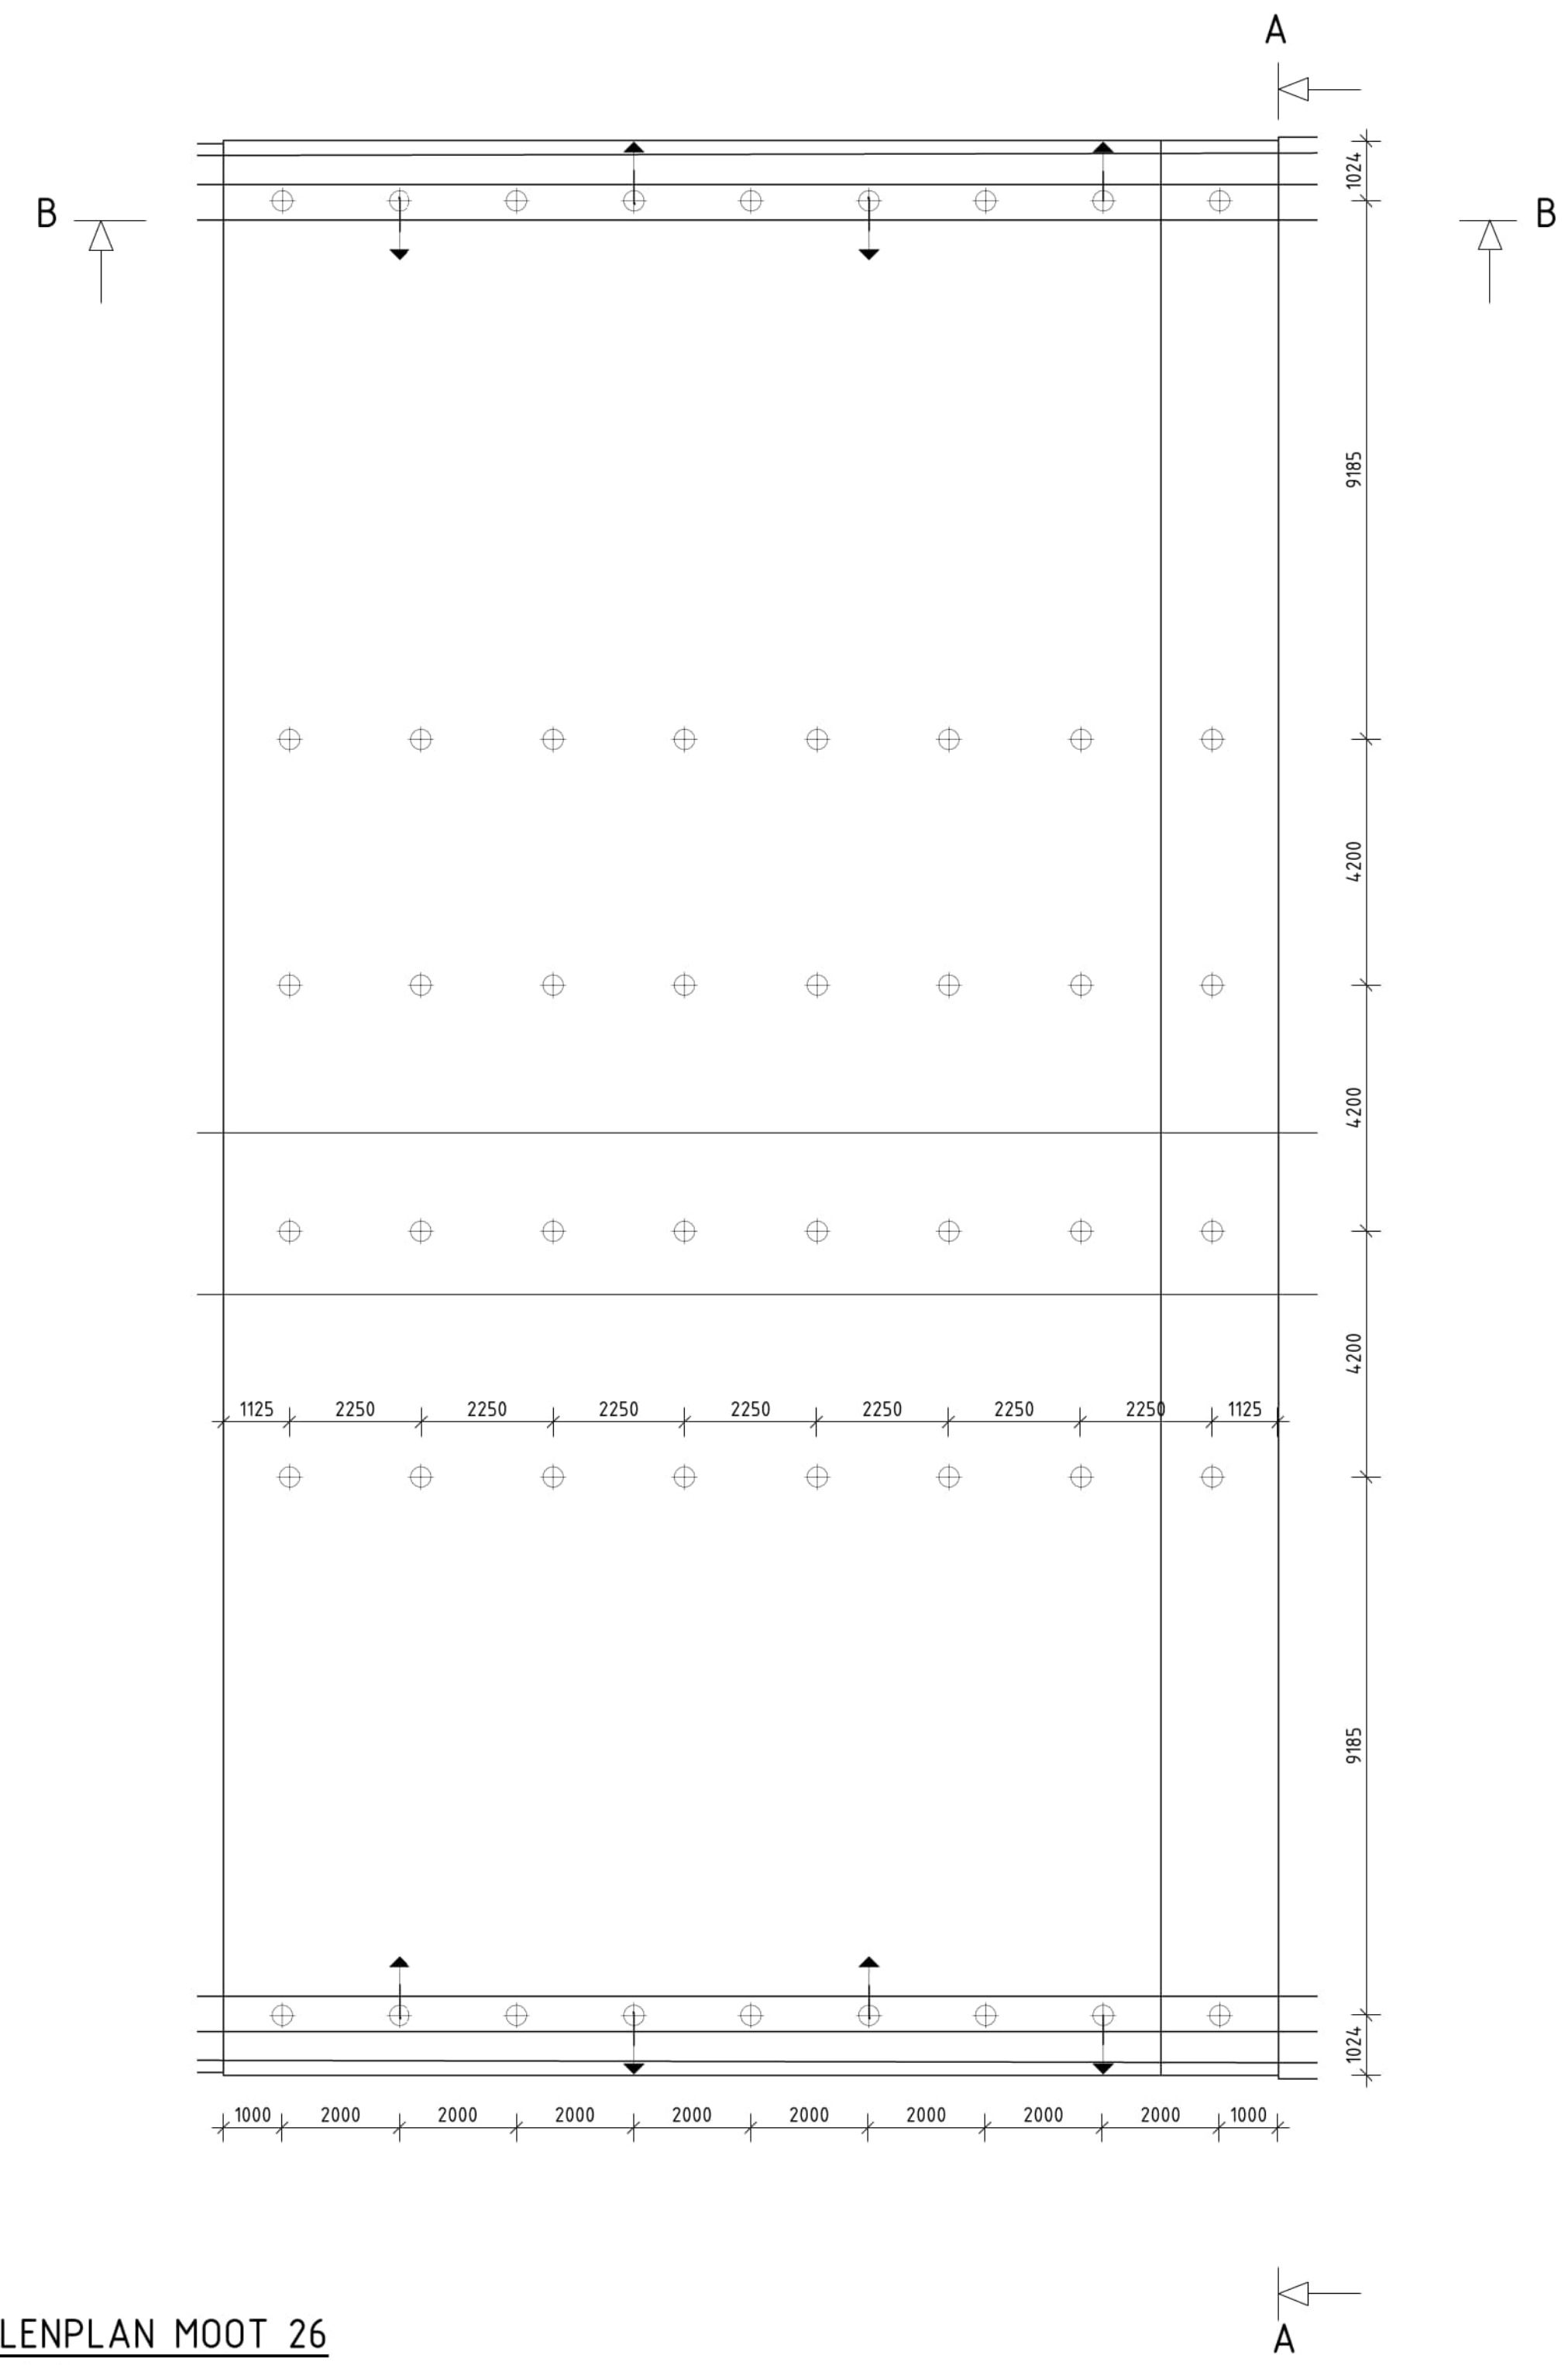


PALENPLAN MOOT 26
schaal: 1 : 100

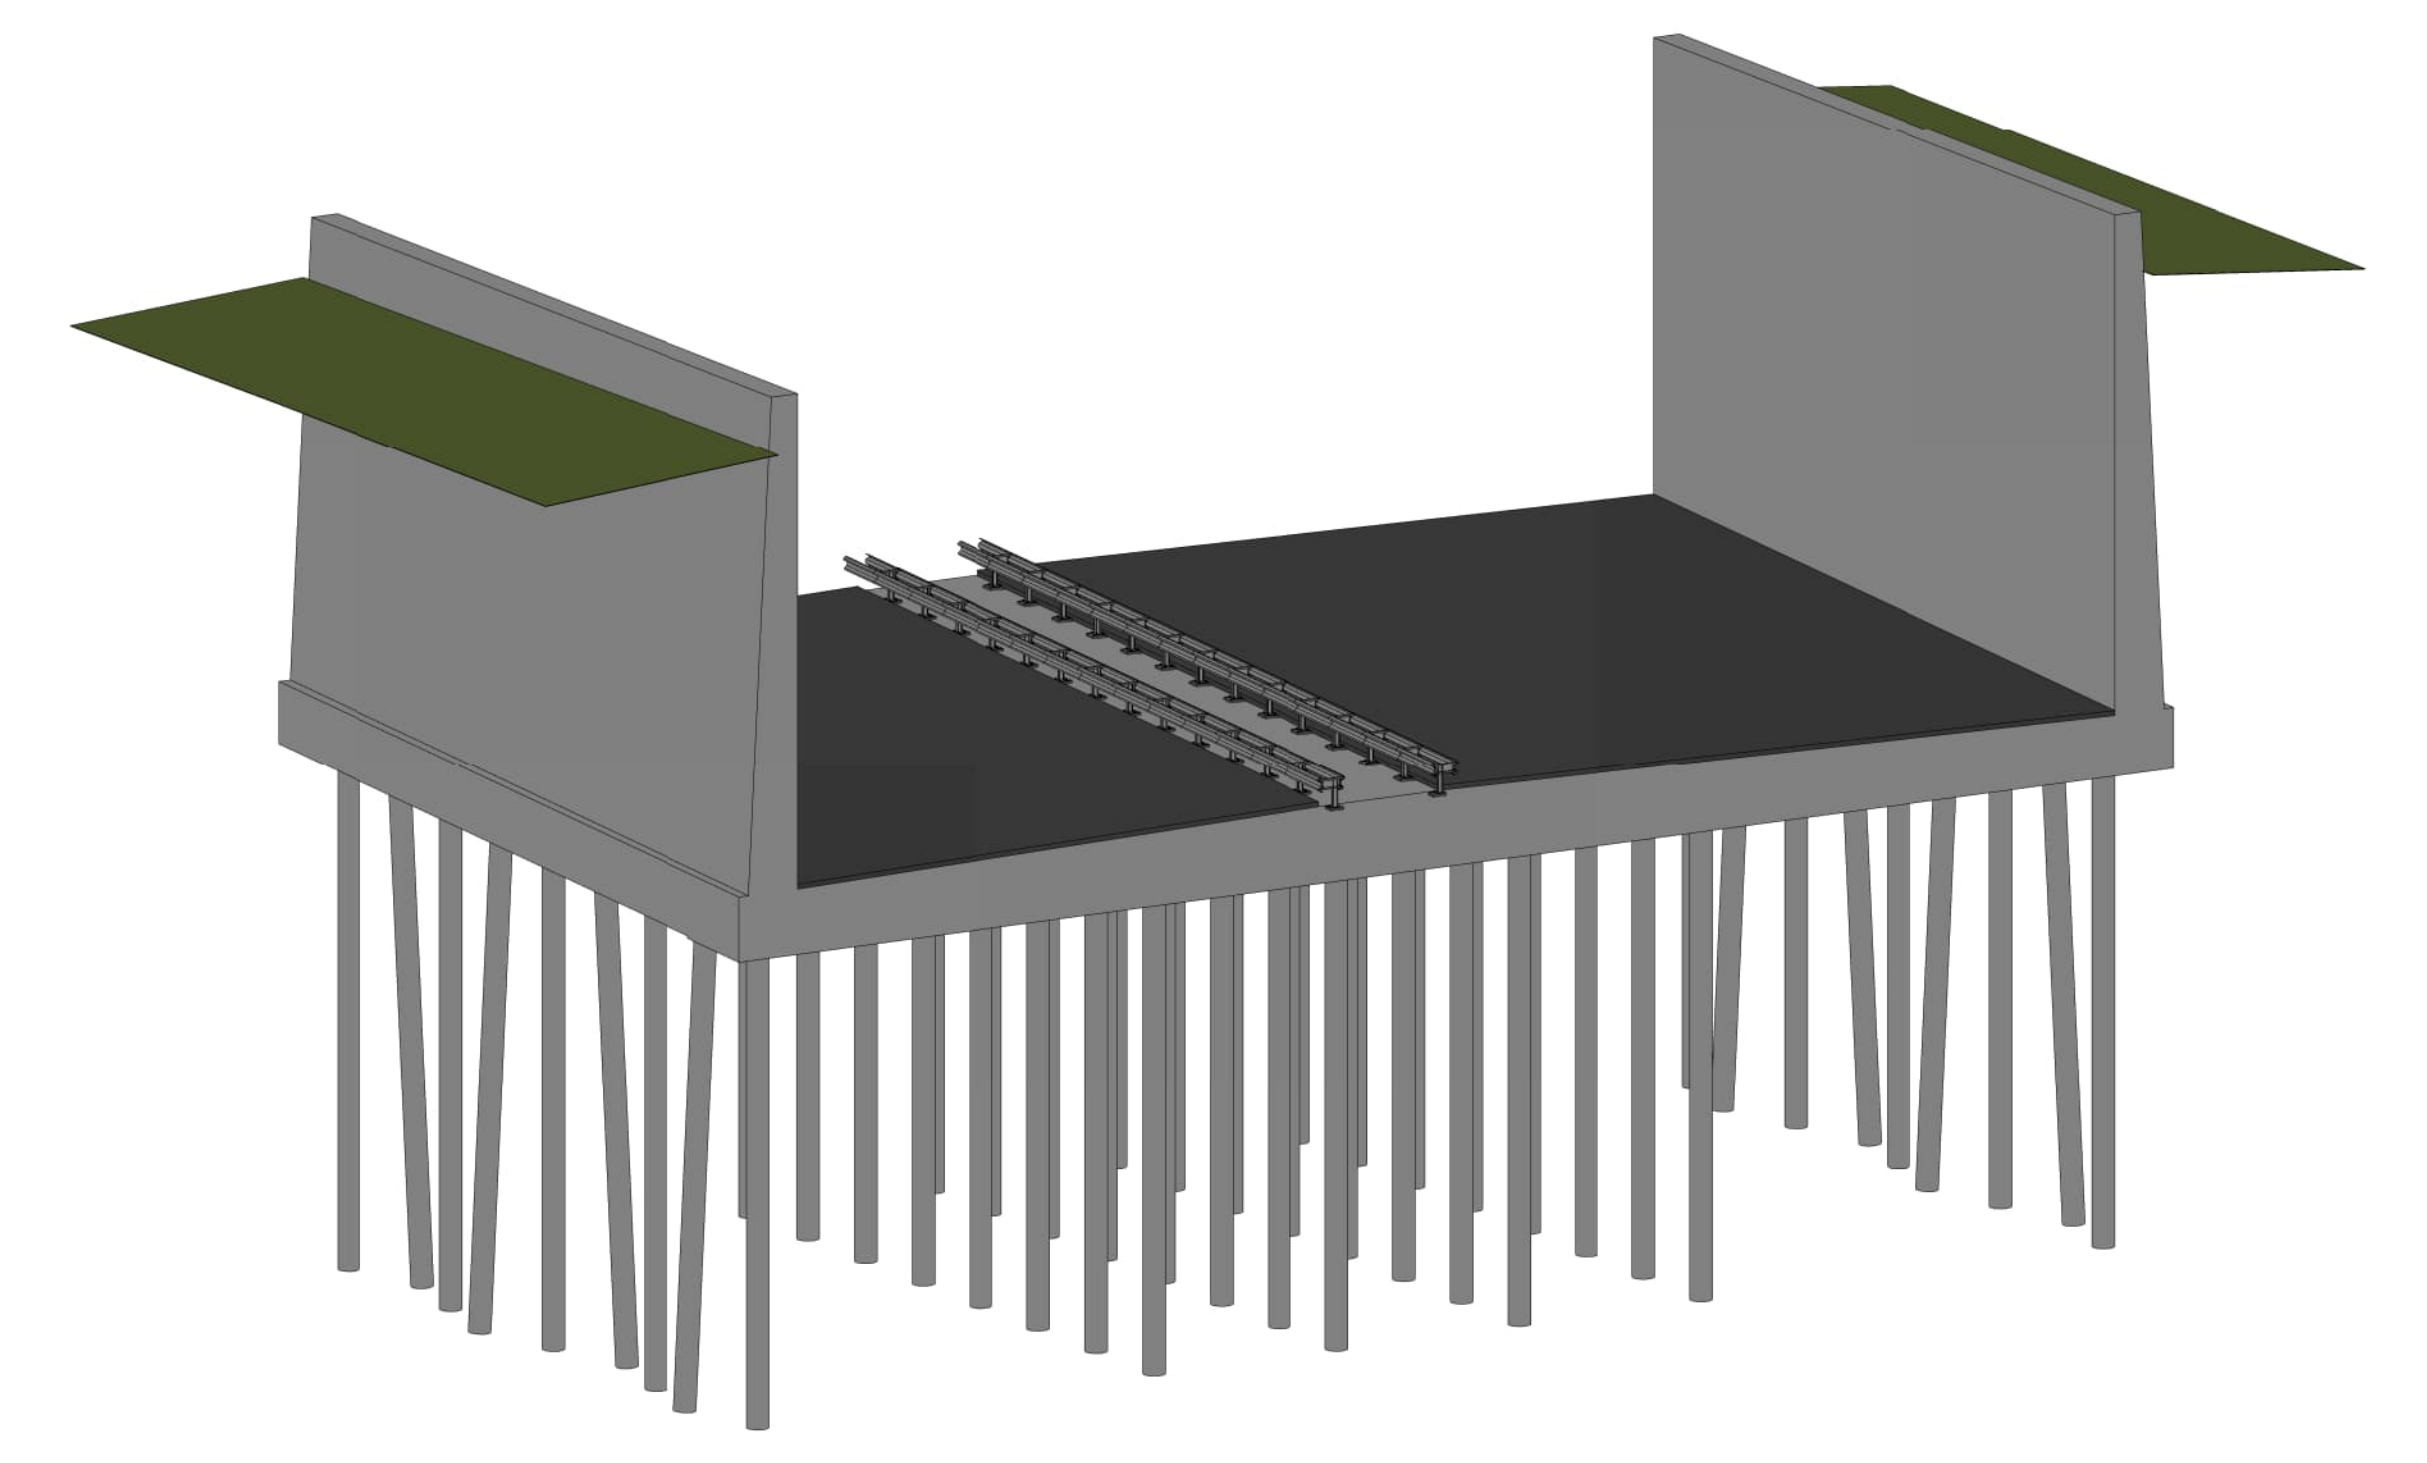

OVERZICHT MOOT 26

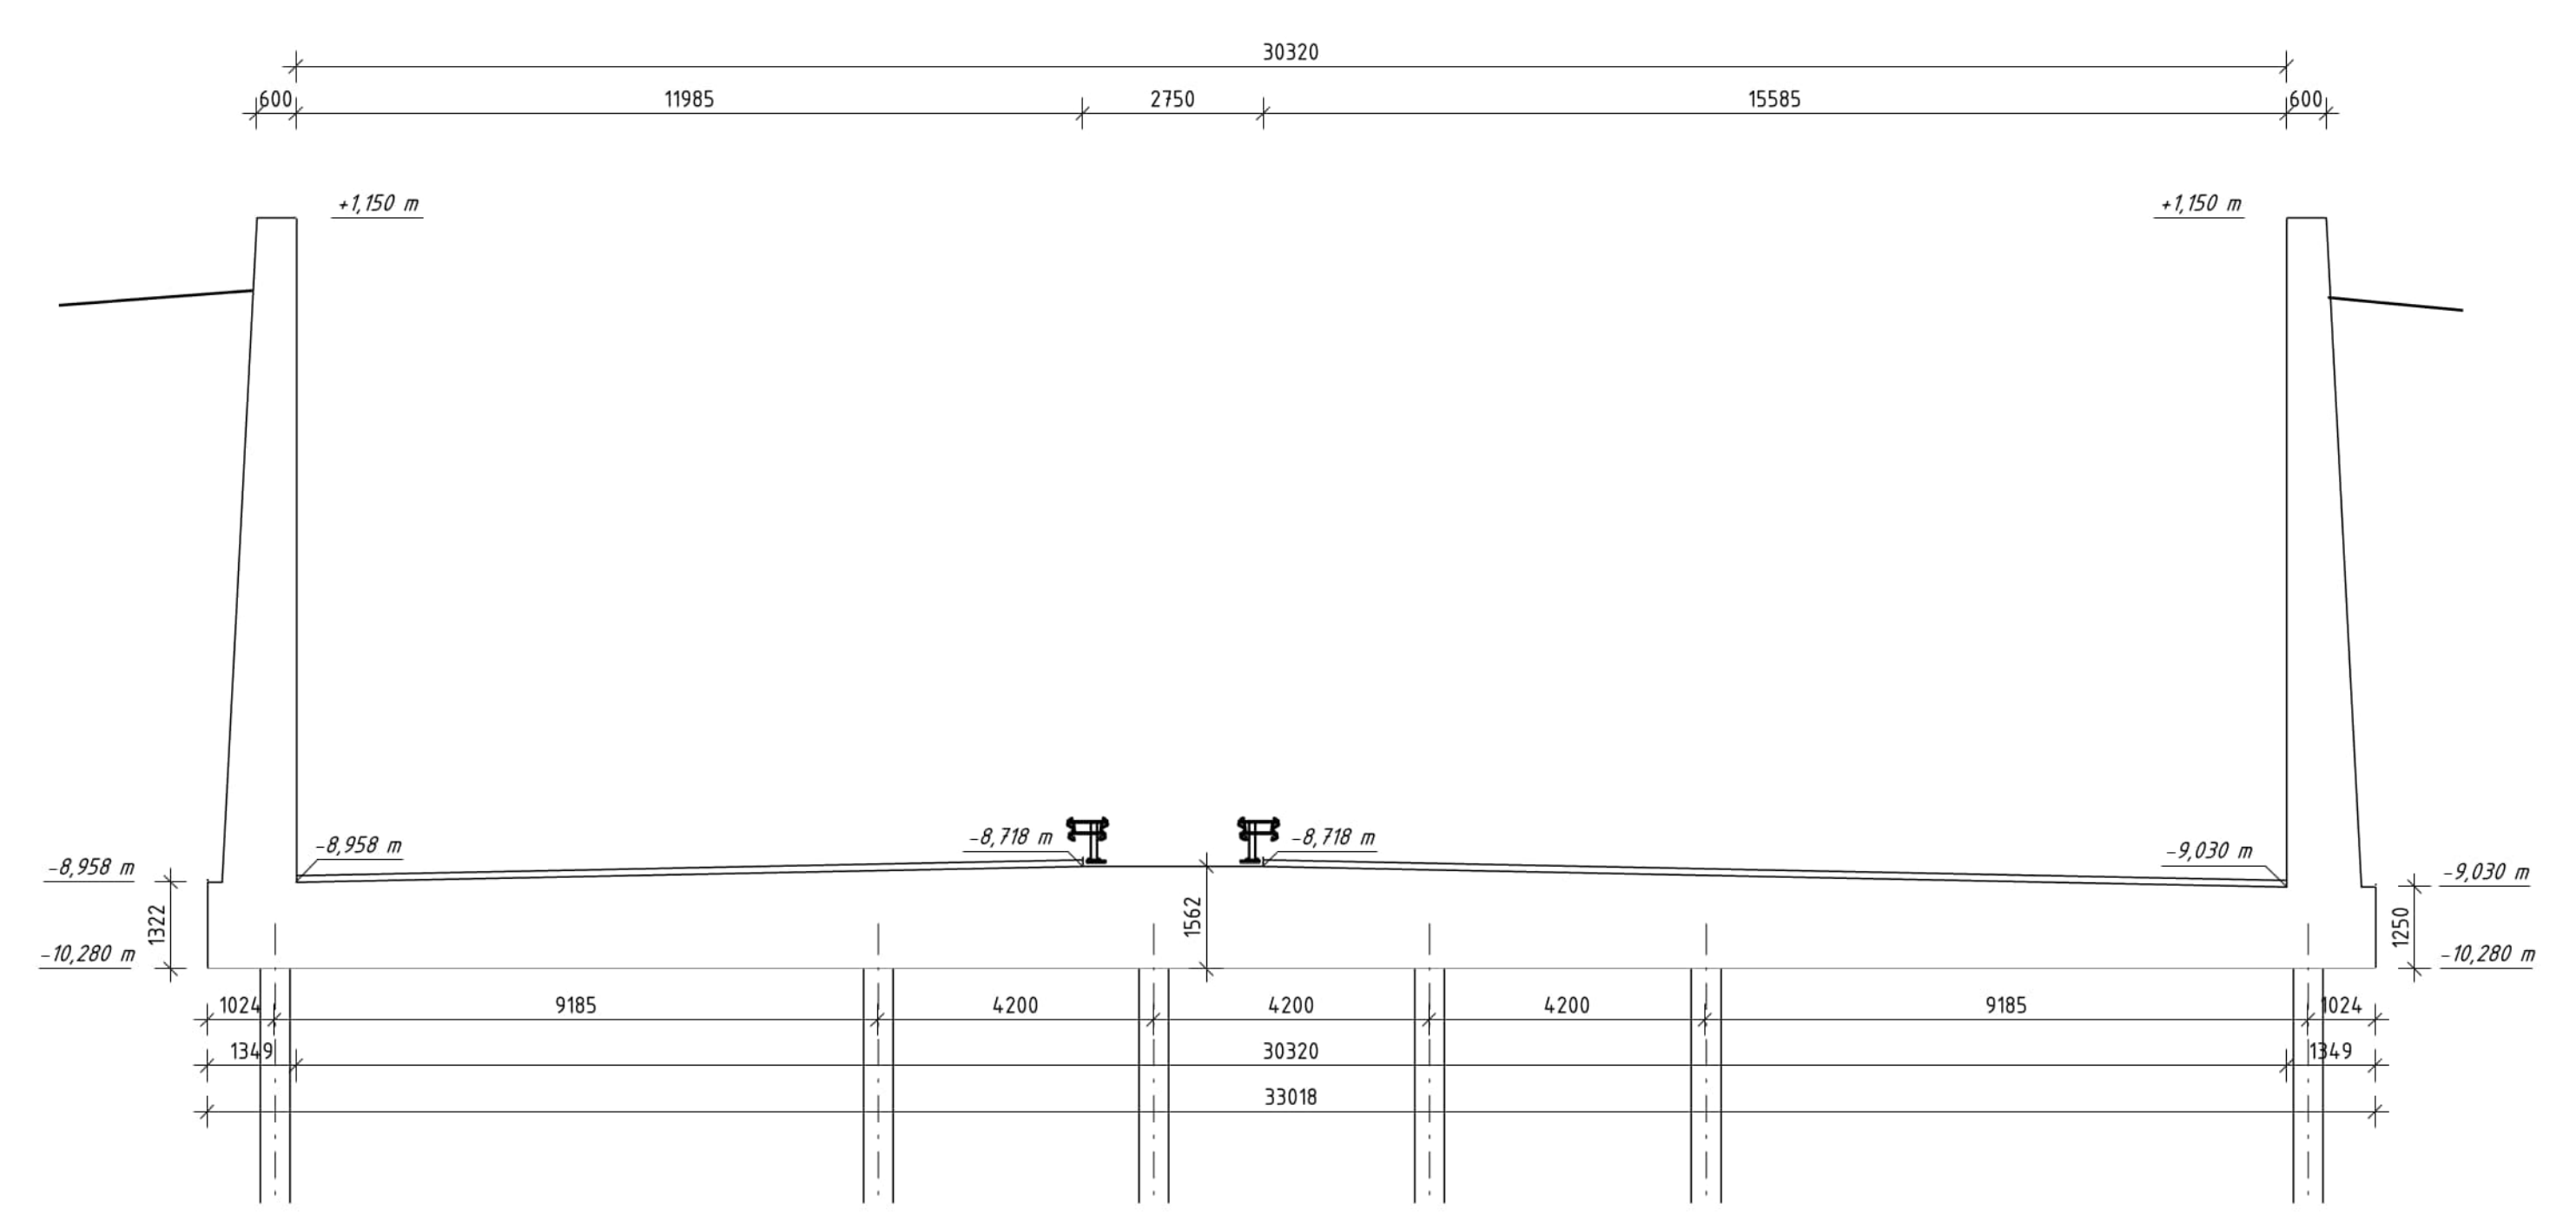

DOORSNEDE A-A
schaal: 1 : 100

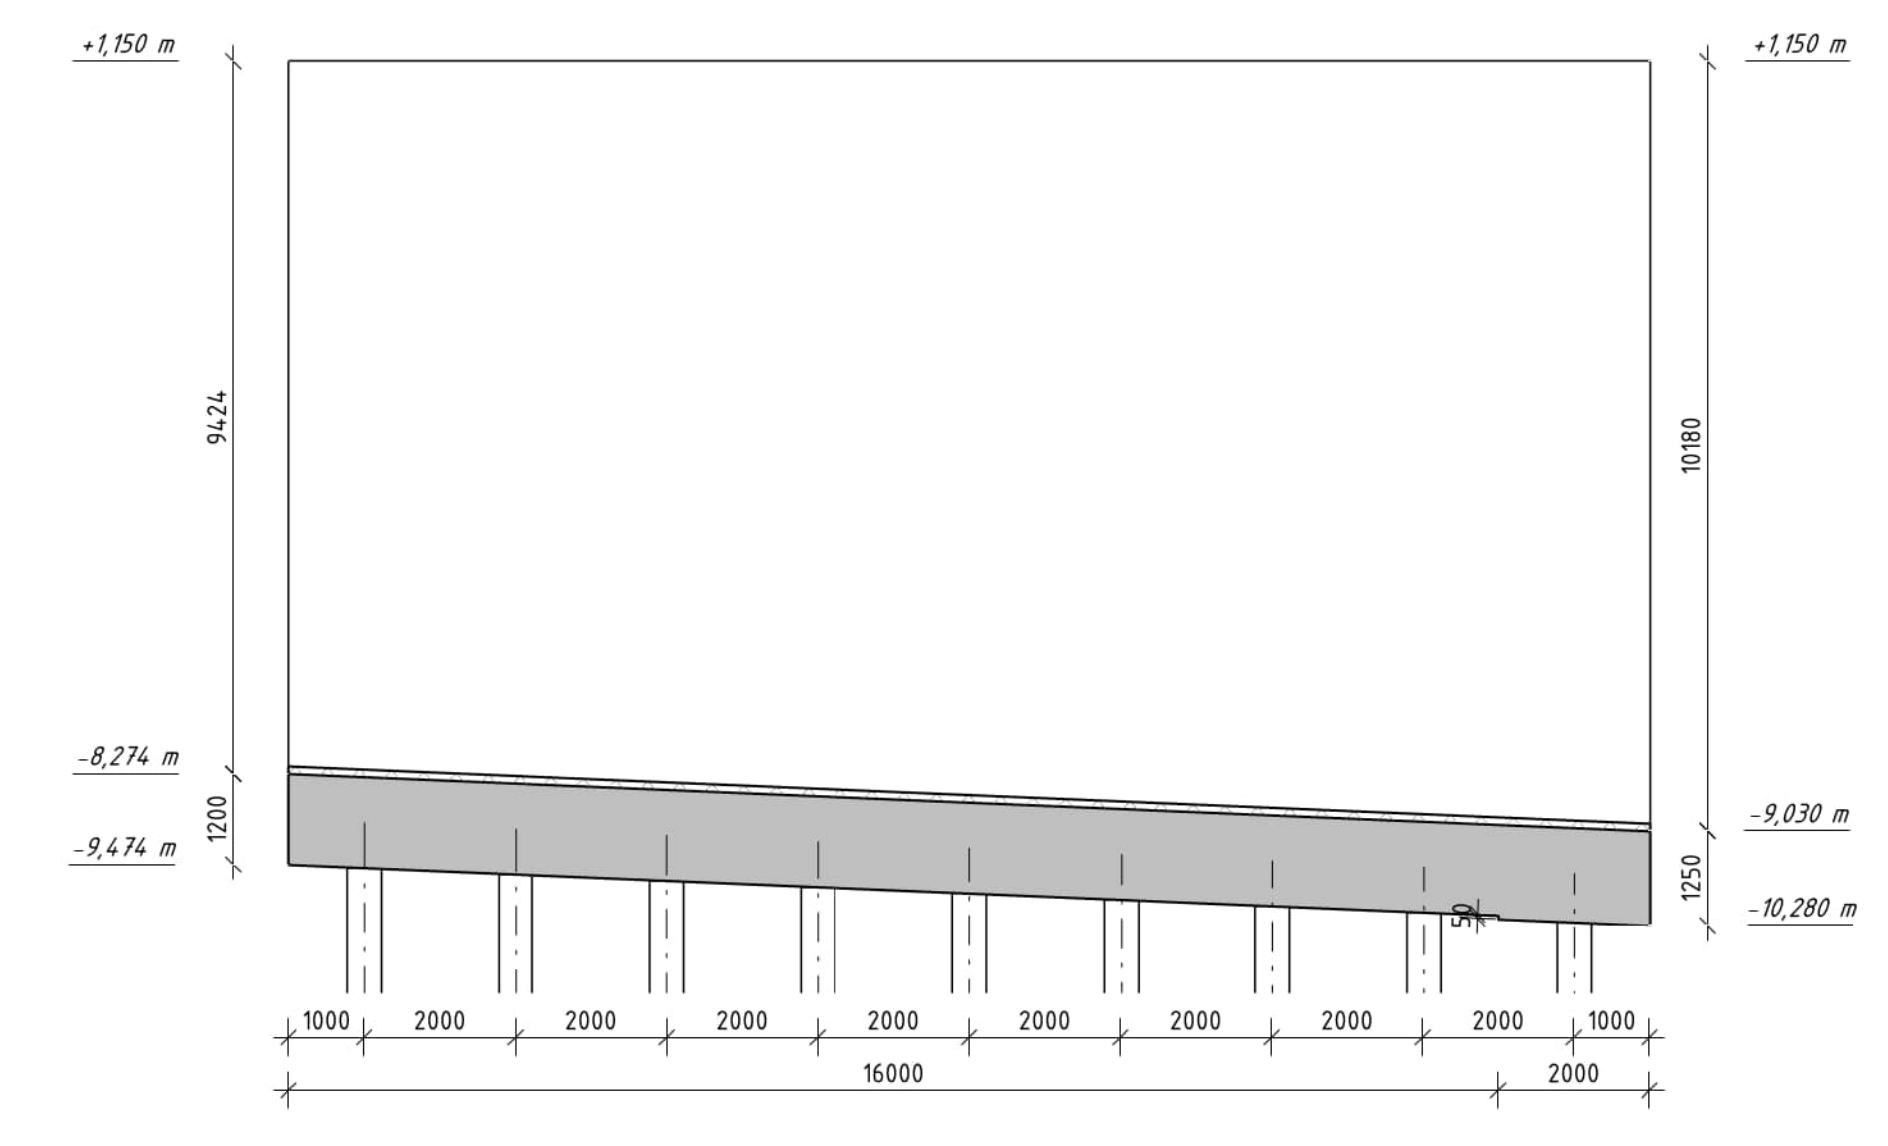

DOORSNEDE B-B
schaal: 1 : 100

Volumes:
- vloer 819 m³
- wand noordzijde 1515 m³
- wand zuidzijde 150 m³

Revisie	Revisie	Opsteller	Controleur	Vrijgave
01				
Opdrachtgever				
Project: Herstel Prinses Margrietunnel 12345				
Schets vorm moot 26 Prinses Margrietunnel				
Status: CONCEPT Tek.n: VHB-CIV-TEK-S04 Revisie: 0.1				

Stand per 10-1-2023
14:00:35