



BINNENAANZICHT [noordwand]
[zuid is spiegelbeeld]

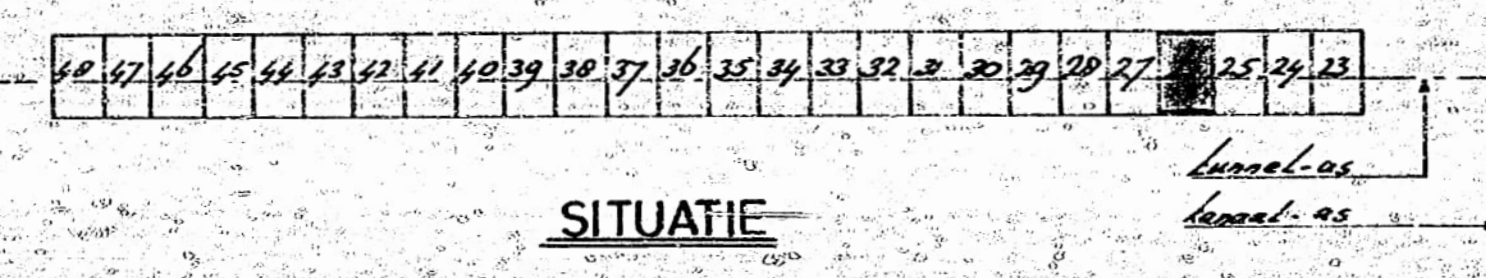

SITUATIE

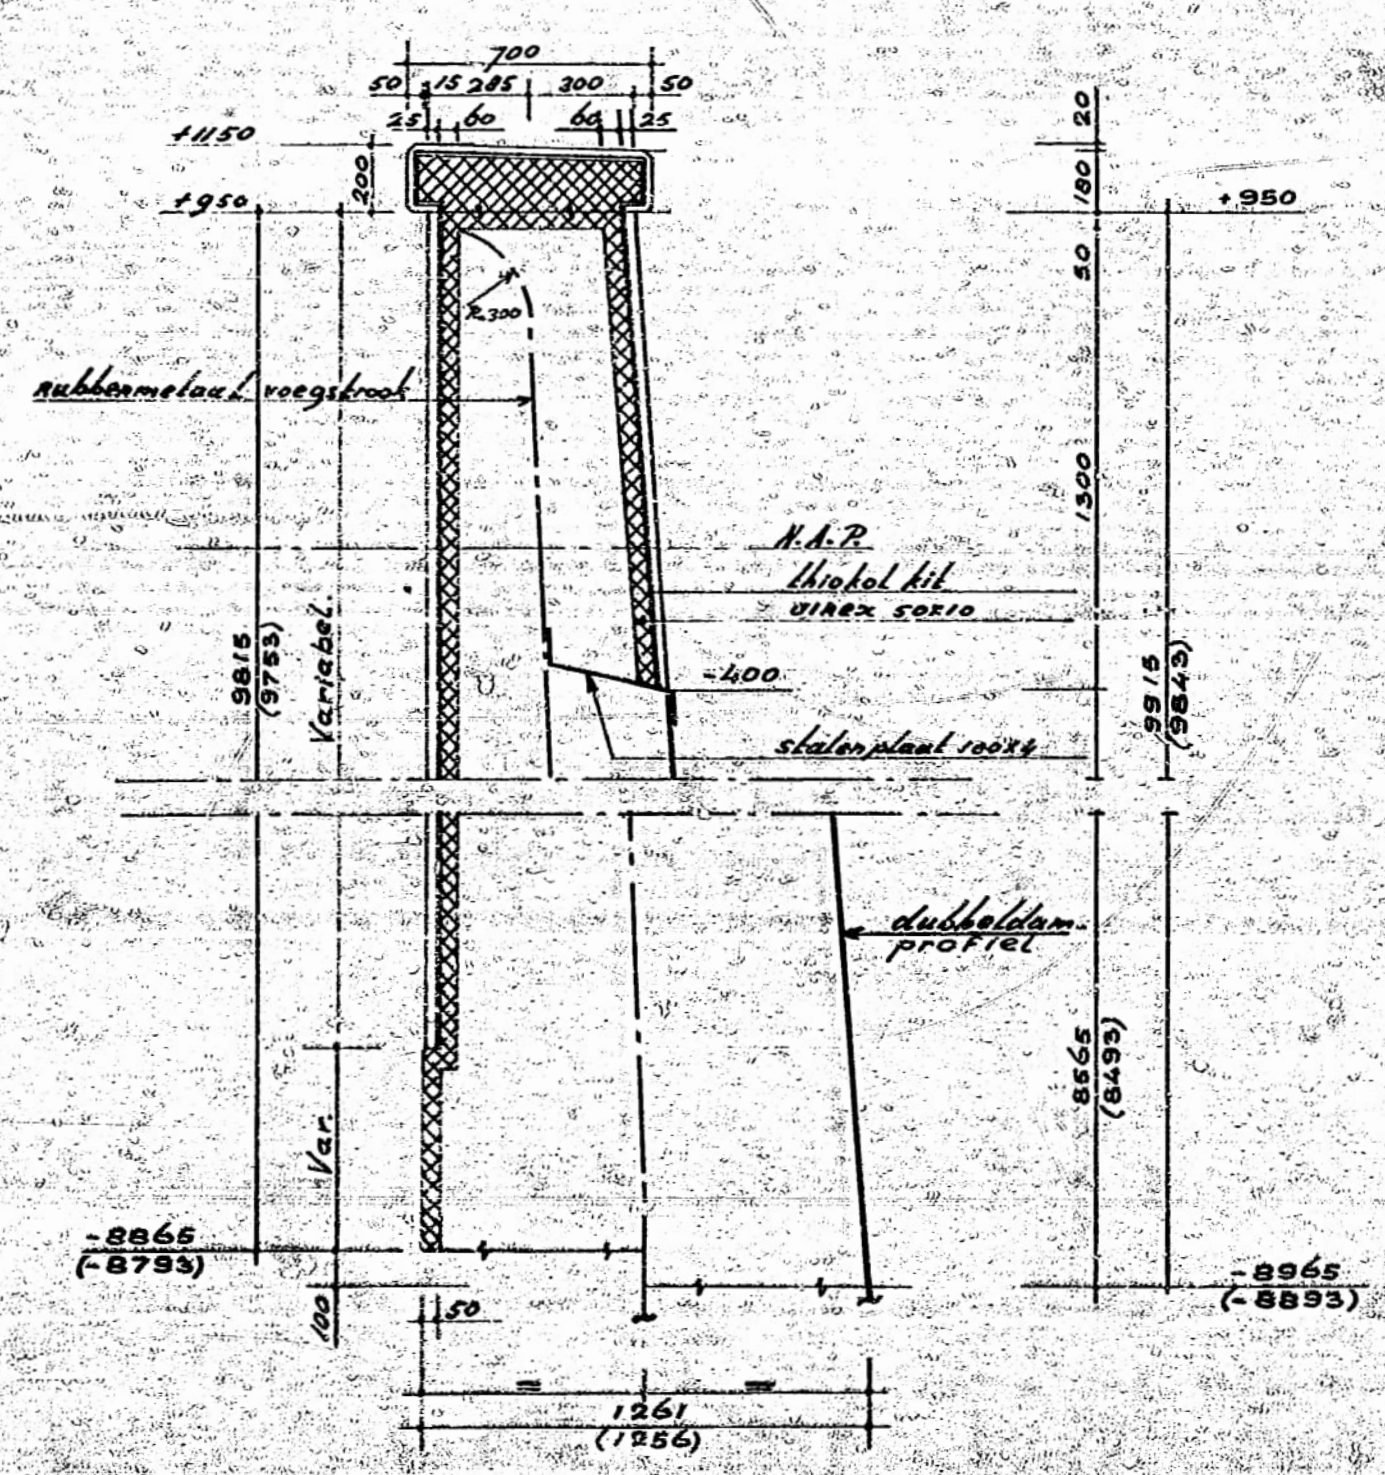

AANZICHT A-A
[zuidwand is spiegelbeeld]

OPMERKINGEN:
 alle maten in mm.
 hoogte maten in mm Lou N.A.P.
 voor details wanden zie tek. MT-131
 vellingtanen afdekband 15x15
 wand 25x25
 maten tussen () gelden voor zuidwand

RIJKSWATERSTAAT DIRECTIE SLUIZEN EN S'UWEN	
PRINSES MARGRIETTUNNEL R.W. 43	
OPGEMAAKT TE UTRECHT:	MATENTEKENING
DE I.F.D. ING.	WANDEN MOOT 26
DE I.F.D.	
DE I.F.D.	
GEV. 24.6.78	
GEV. 24.6.78	
GEWIJZIGD	SCHAAL: 1:20 ; 1:50 ; 1:2500
	FORMAAT: A-1
	TEK. MT-183