


48	47	46	45	44	43	42	41	40	39	38	37	36	35	34	33	32	31	30	29	28	27	26	25	24	23
----	----	

SITUATIE

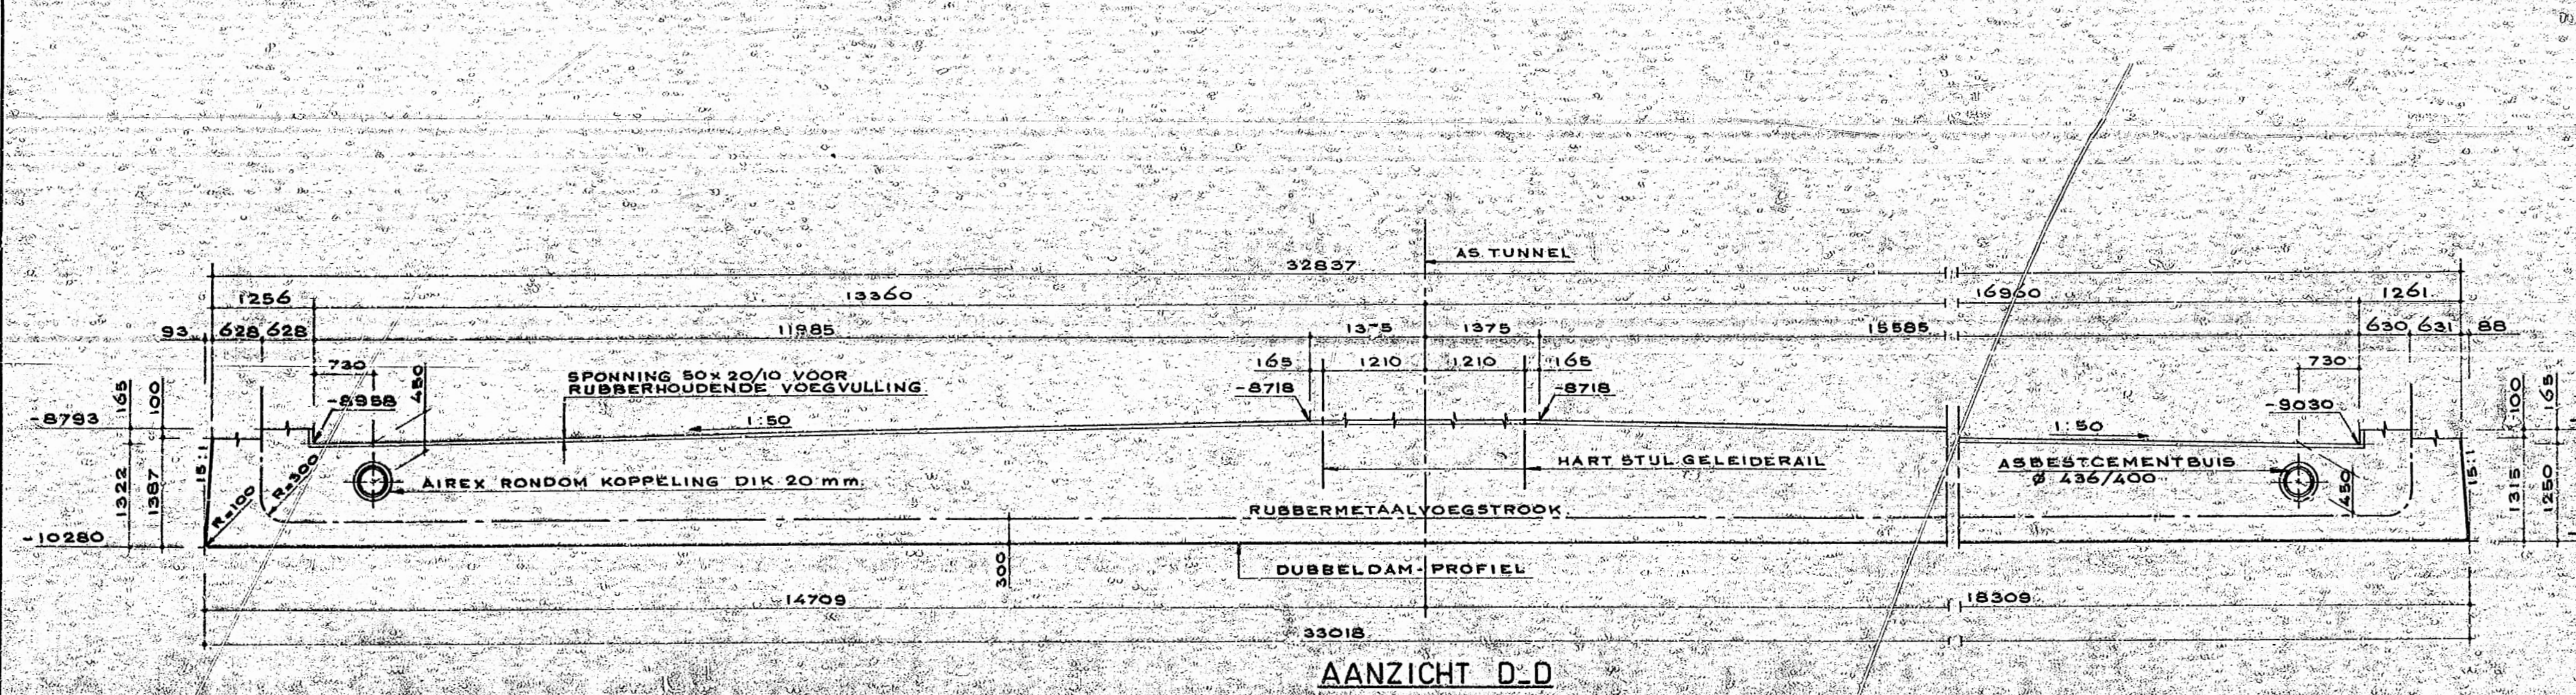

OPMERKINGEN

LENGTEMATEN IN M.M.
 HOOGTEMATEN IN M.M. TOV. N.A.P.
 VOOR DETAILS VLOEREN ZIE TEK. MT. 108
 VOOR IN 'E STORTEN ANKERS ZIE TEK. MT. 352 EN MT. 353
 VOOR DUBBELDAMPROFIEL EN RUBBERMETAALVOEGSTROOK
 ZIE TEK. MT. 55 EN MT. 56
 VELLINGKANTEN 15x15 MM.

RIJKSWATERSTAAT DIRECTIE SLUIZEN EN STUWEN		R.W. 43	
PRINSES MARGRIETUNNEL		MATENTEKENING VLOER	
MOOT 26			
OPGEMAAKT TE UTRECHT:	DE HFD. ING.	DE HFD.	DE
GET: 28-8-78	GEZ.	SCHAAL: 1:50 1:100 1:2500	
GEWIJZIGD		FORMAAT: A-1	TEK. MT.-157