




Vakje 2x6

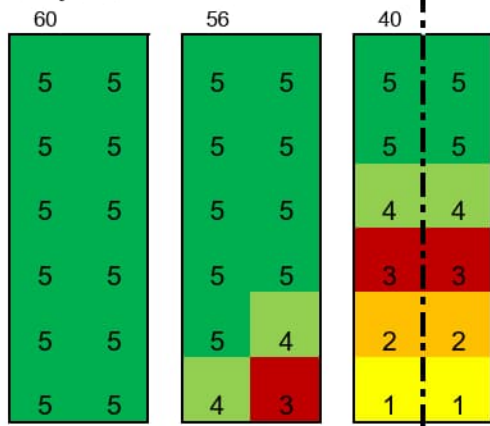



Vakje 2x6

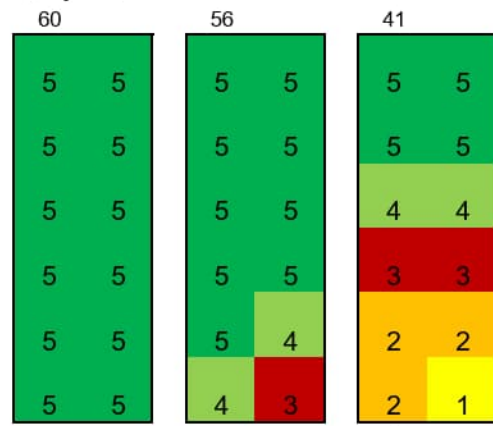

Vakje 1,5x6 (middelste vak)

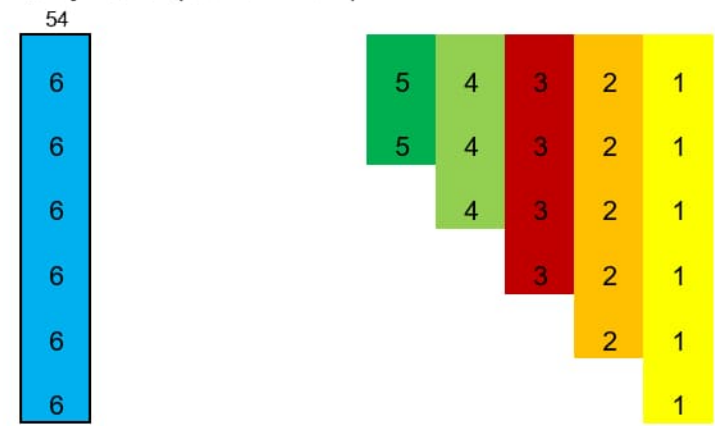


A-----A

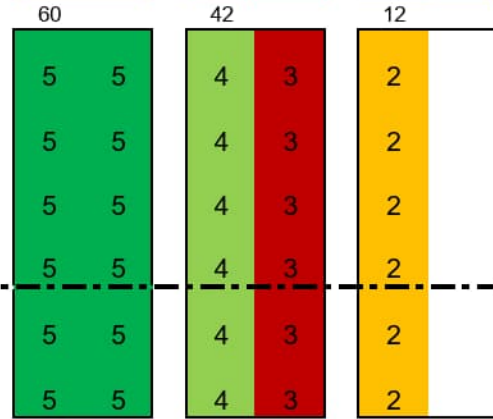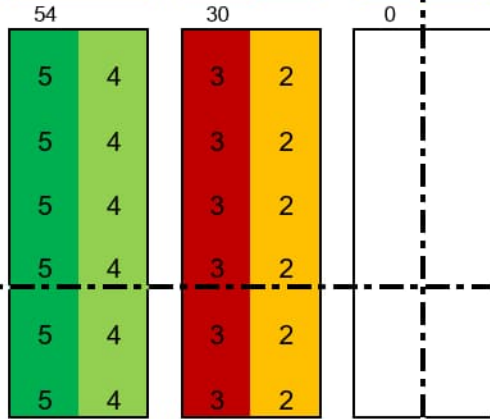

DOORSNEDE B-B

BOVENAANZICHT

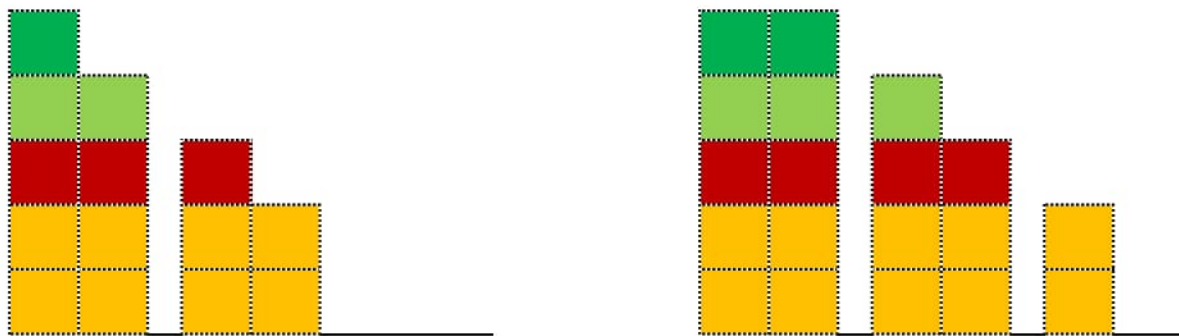

DOORSNEDE A-A




BALLASTPLAN

Prinses Margrietunnel Moot 26 **STAP 0**

Opsteller:
 Revisie: 2.0
 Datum: 23-1-2023

1,6 T bigbag zand 1000x1000x10
 1,3 T rijplaat 6000x1800x15
 0,7 T rijplaat 6000x1000x15

Minimale gewenste oplegging op hoekpunt
 R = -903 T

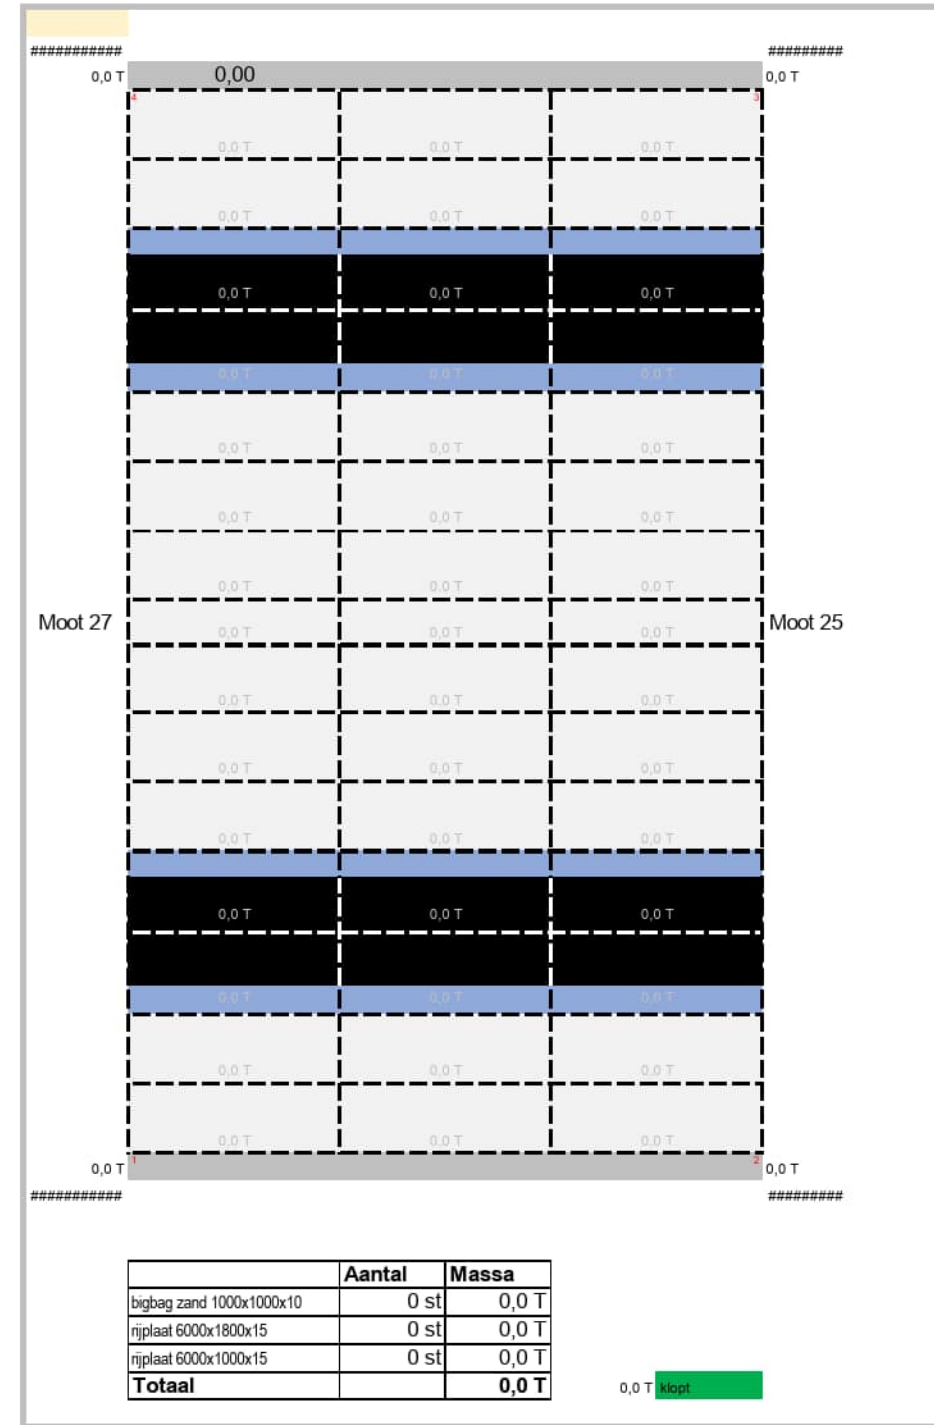
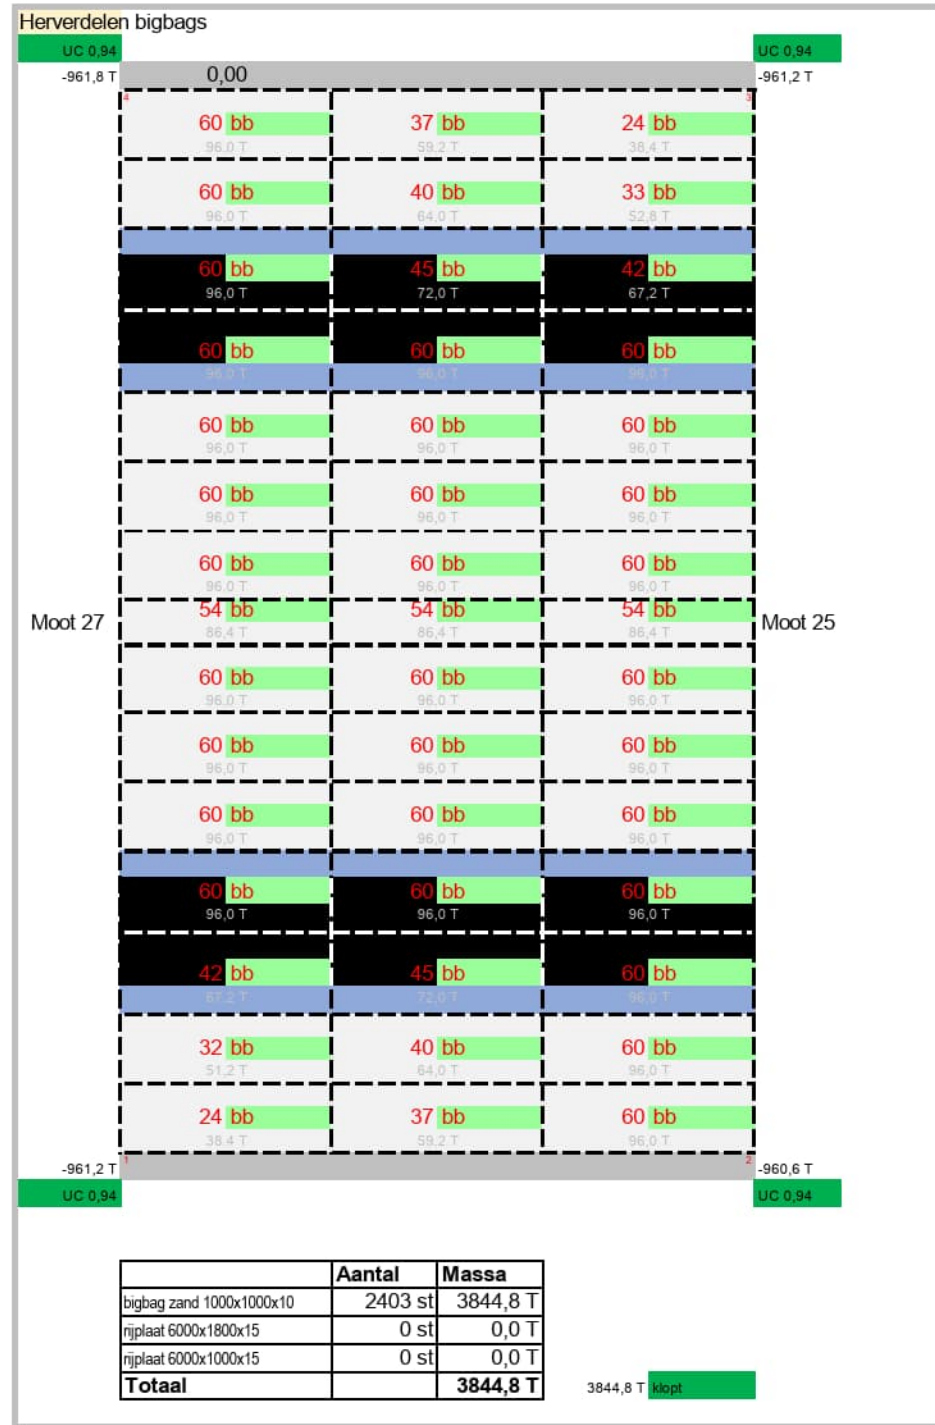
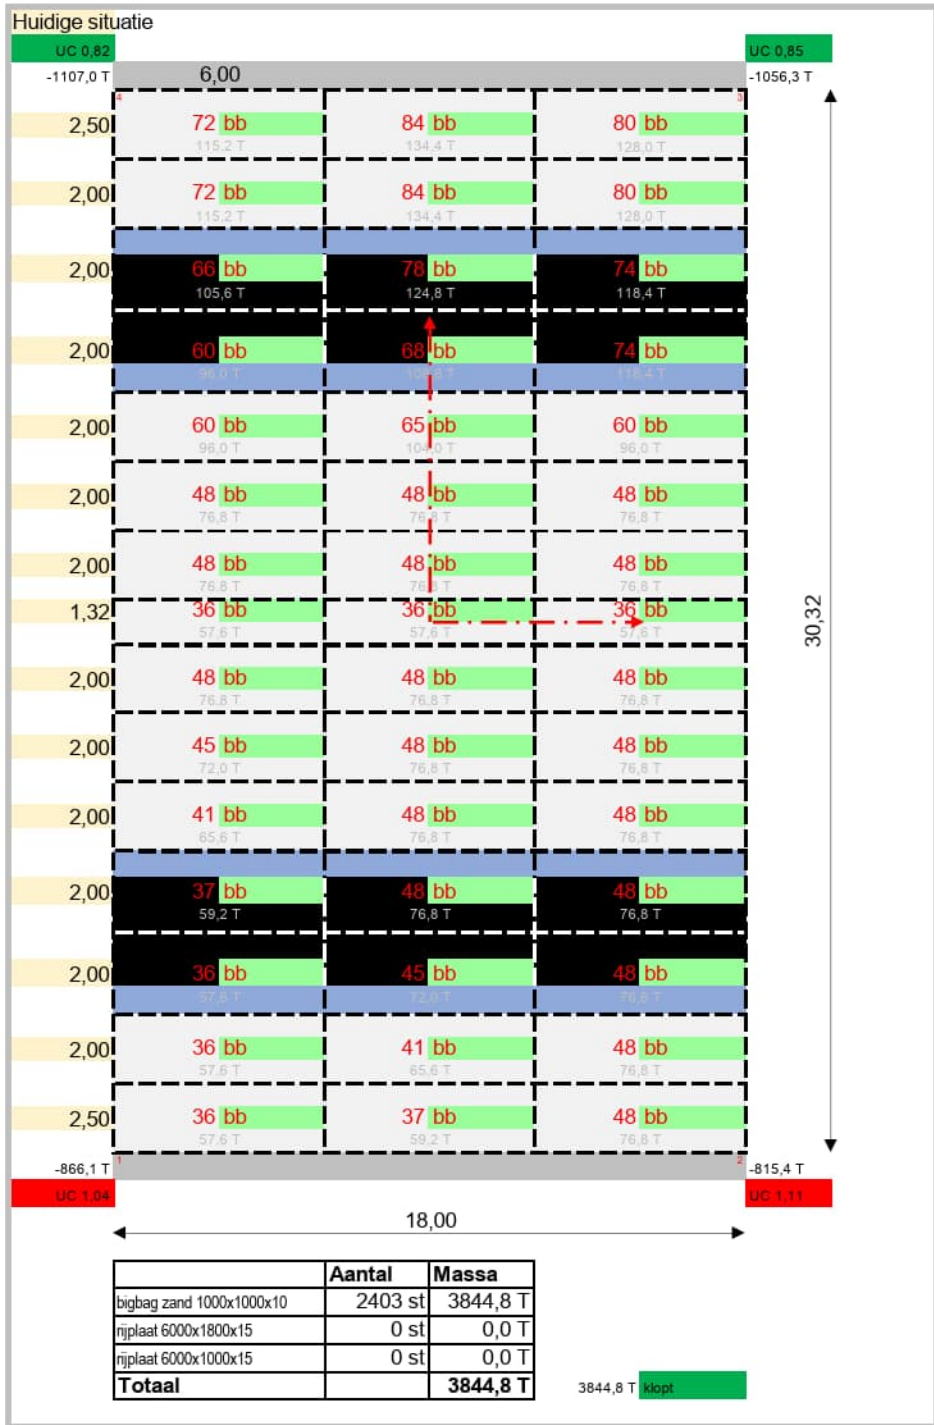


BALLASTPLAN

Prinses Margrietunnel Moot 26 **STAP 1**
 Opsteller:
 Revisie: 2.0
 Datum: 23-1-2023

1,6 T bigbag zand 1000x1000x10
 1,3 T rijplaat 6000x1800x15
 0,7 T rijplaat 6000x1000x15

Minimale gewenste oplegging op hoekpunt
 R = -903 T

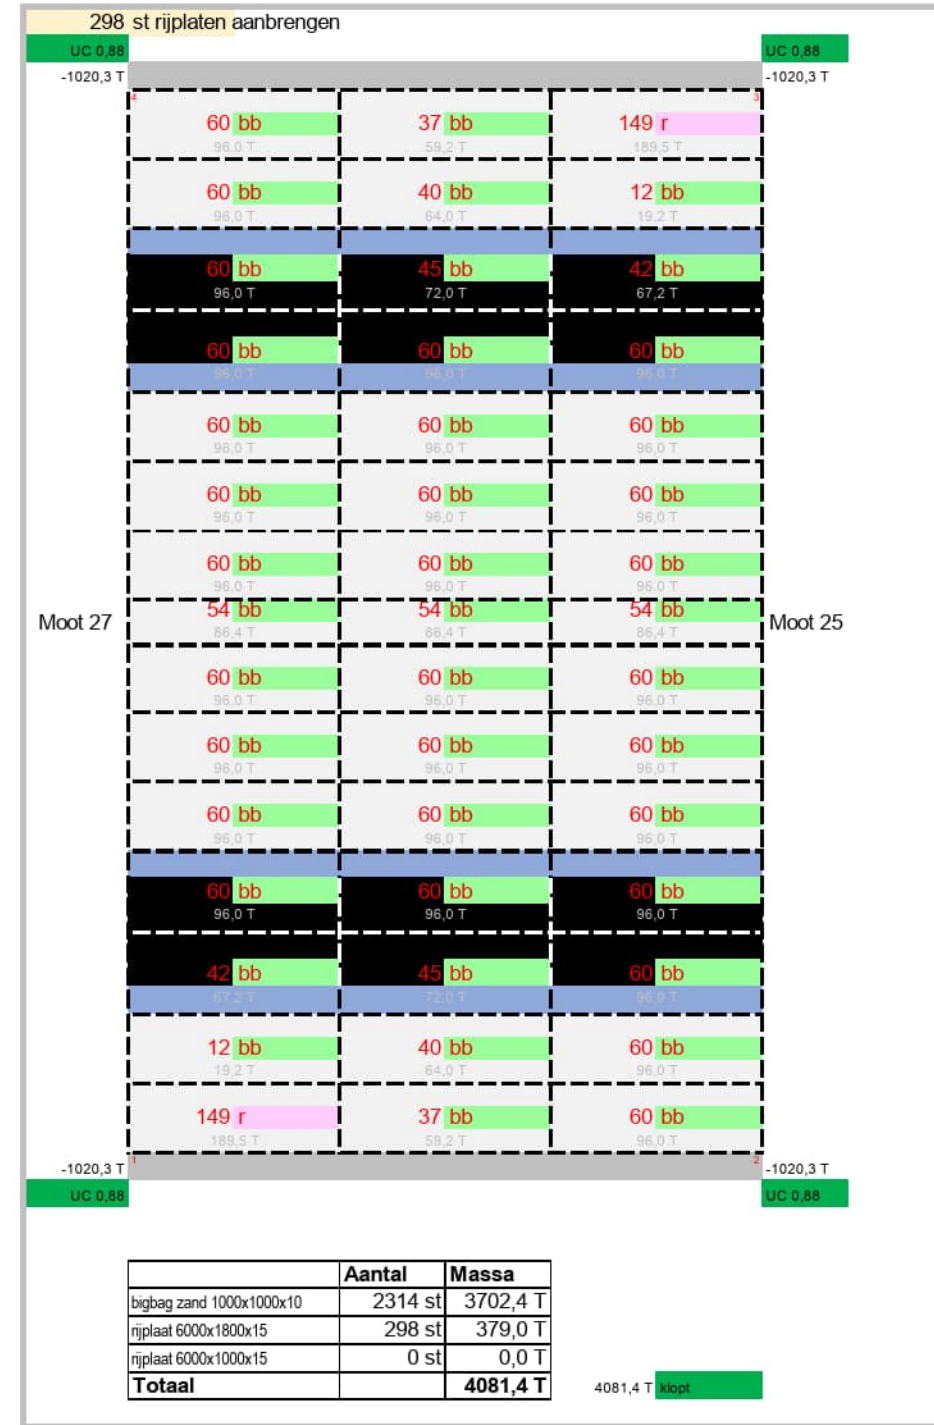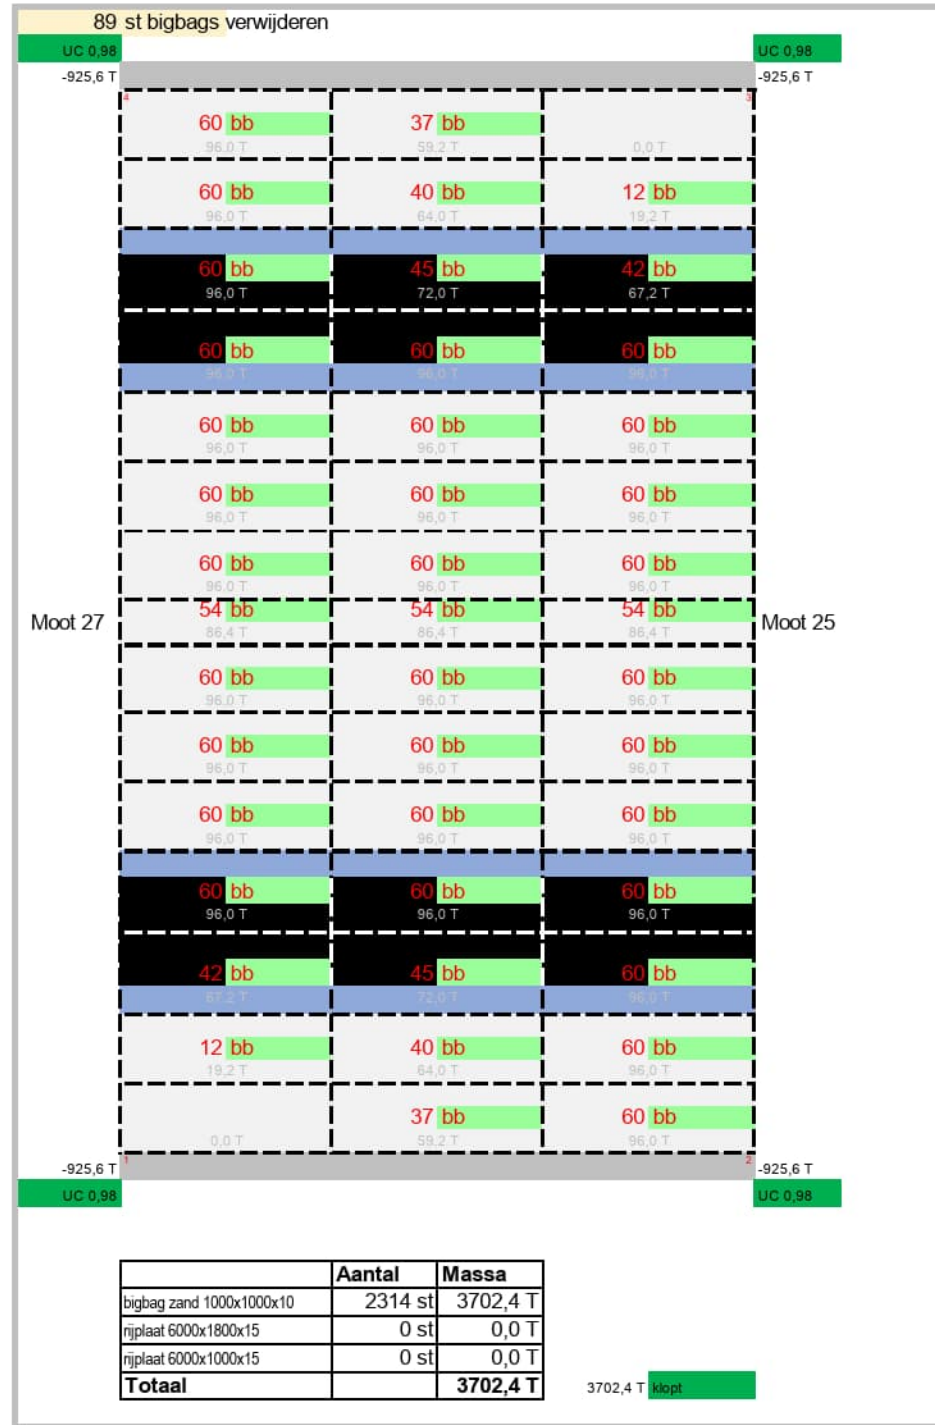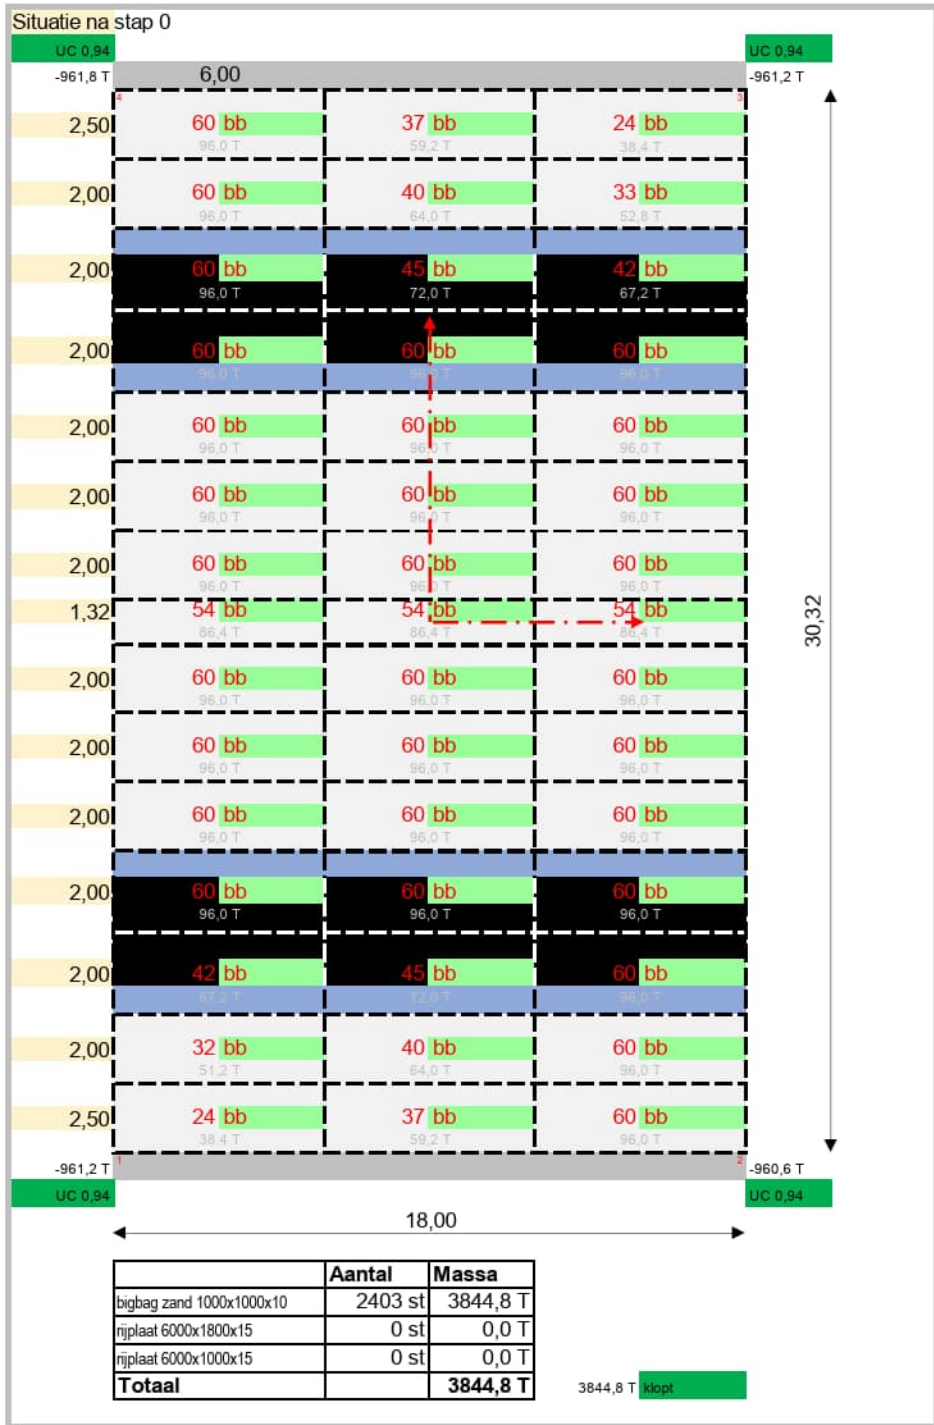

BALLASTPLAN


Prinses Margrietunnel Moot 26 **STAP 2**

Opsteller:
 Revisie: 2.0
 Datum: 23-1-2023

1,6 T bigbag zand 1000x1000x10
 1,3 T rijplaat 6000x1800x15
 0,7 T rijplaat 6000x1000x15

Minimale gewenste oplegging op hoekpunt
 R = -903 T


Situatie na stap 1

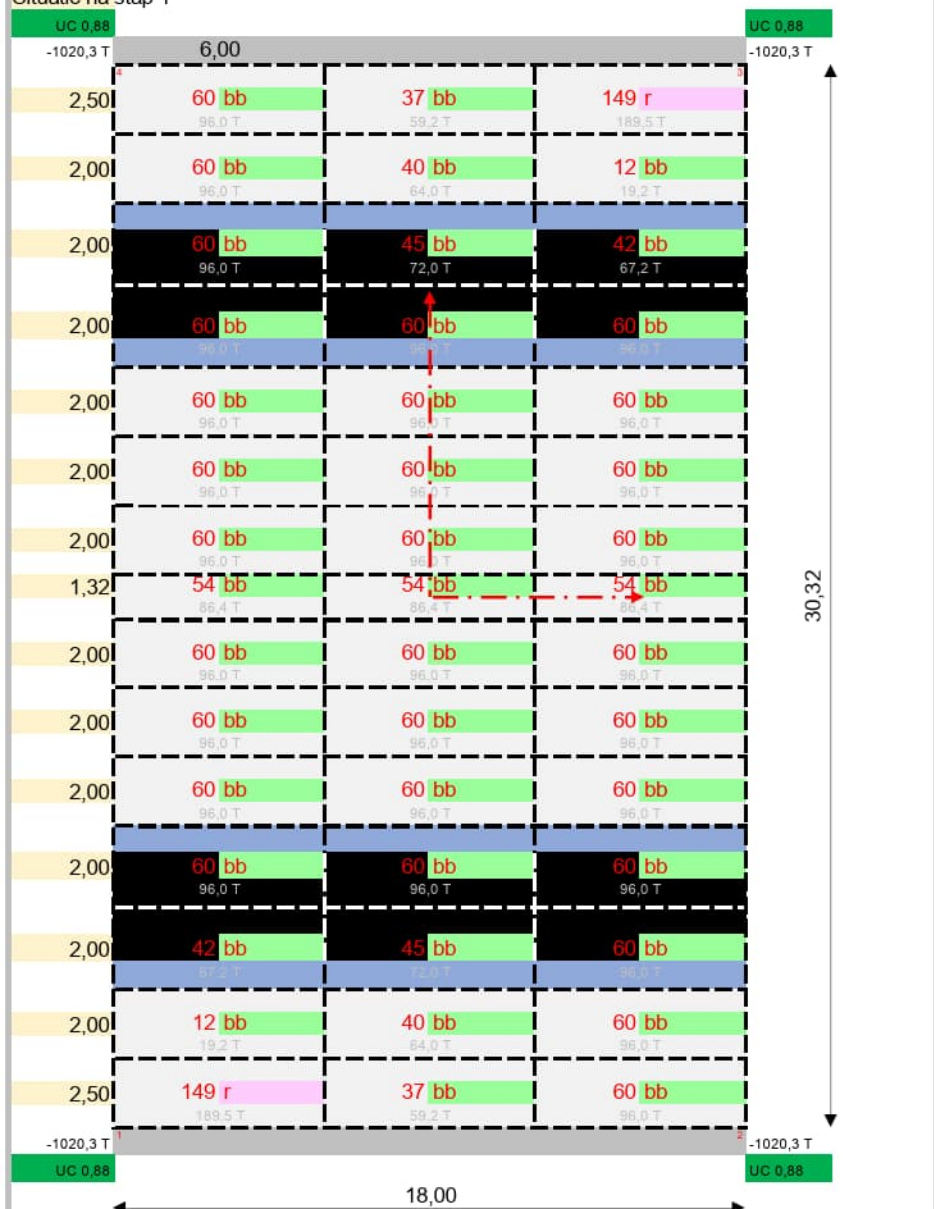

	Aantal	Massa
bigbag zand 1000x1000x10	2314 st	3702,4 T
rijplaat 6000x1800x15	298 st	379,0 T
rijplaat 6000x1000x15	0 st	0,0 T
Totaal		4081,4 T

4081,4 T klopt


163 st bigbags verwijderen

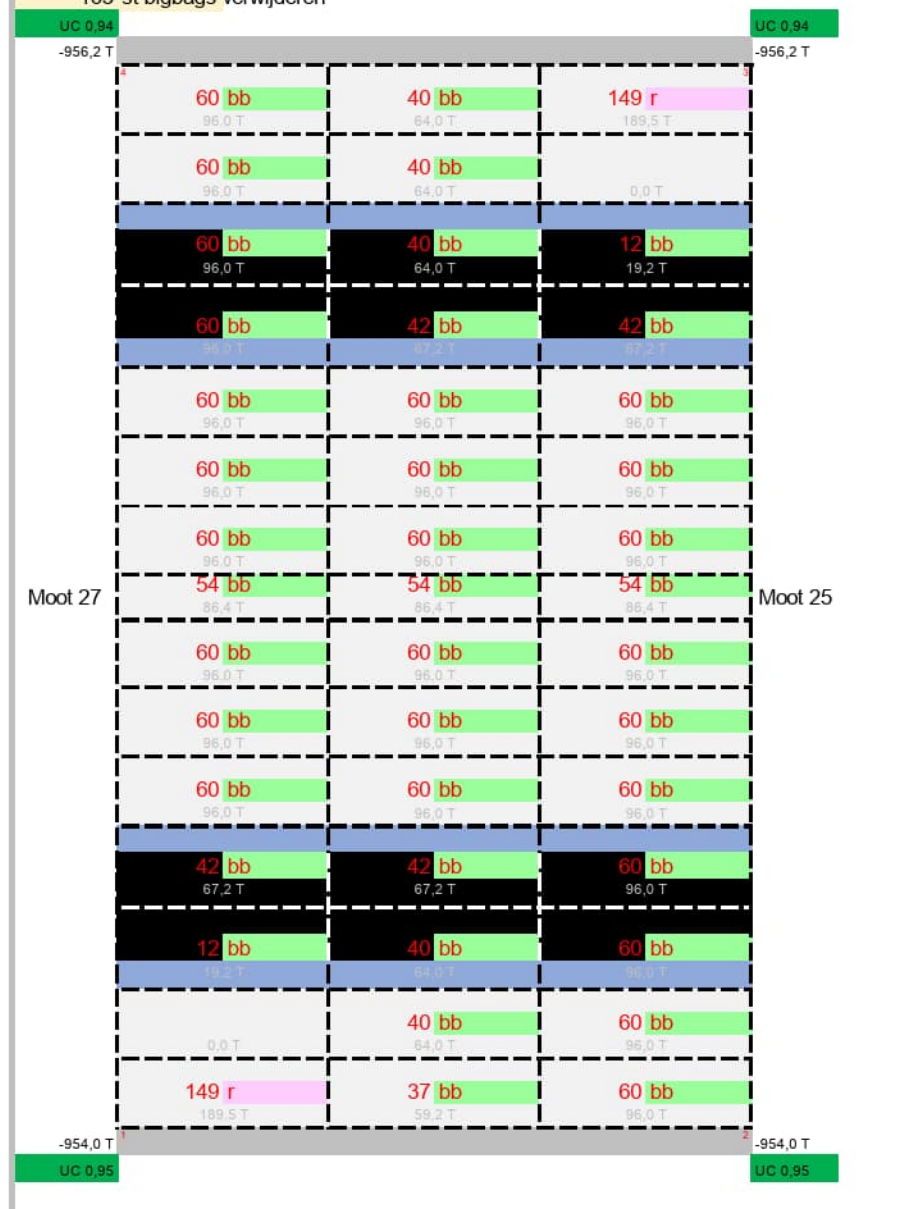

	Aantal	Massa
bigbag zand 1000x1000x10	2151 st	3441,6 T
rijplaat 6000x1800x15	298 st	379,0 T
rijplaat 6000x1000x15	0 st	0,0 T
Totaal		3820,6 T

3820,6 T klopt

298 st rijplaten aanbrengen

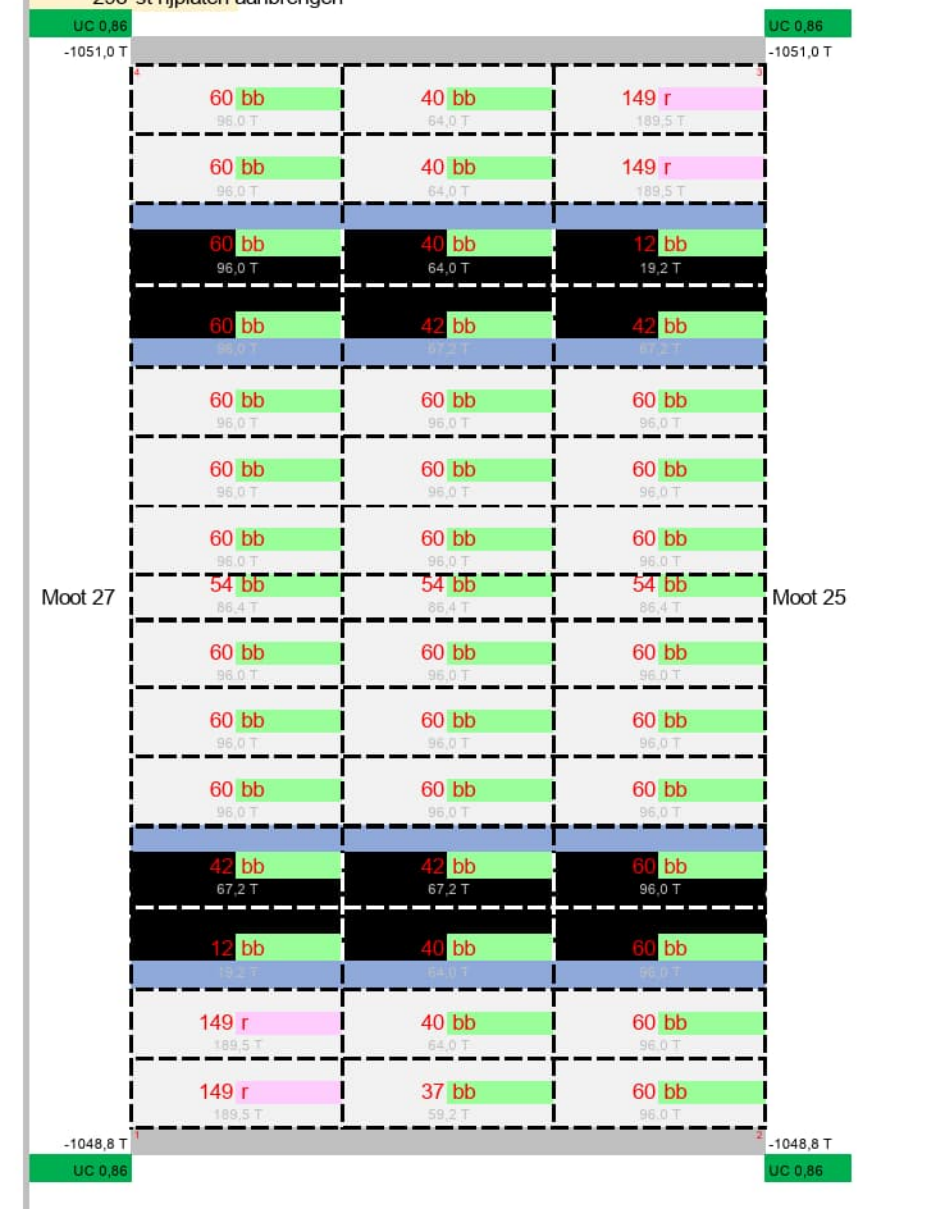

	Aantal	Massa
bigbag zand 1000x1000x10	2151 st	3441,6 T
rijplaat 6000x1800x15	596 st	757,9 T
rijplaat 6000x1000x15	0 st	0,0 T
Totaal		4199,5 T

4199,5 T klopt

BALLASTPLANPrinses Margrietunnel Moot 26 **STAP 3**

Opsteller:

Revisie: 2.0

Datum: 23-1-2023

1,6 T bigbag zand 1000x1000x10


1,3 T rijplaat 6000x1800x15

0,7 T rijplaat 6000x1000x15

Minimale gewenste oplegging op hoekpunt

R = -903 T


Situatie na stap 2

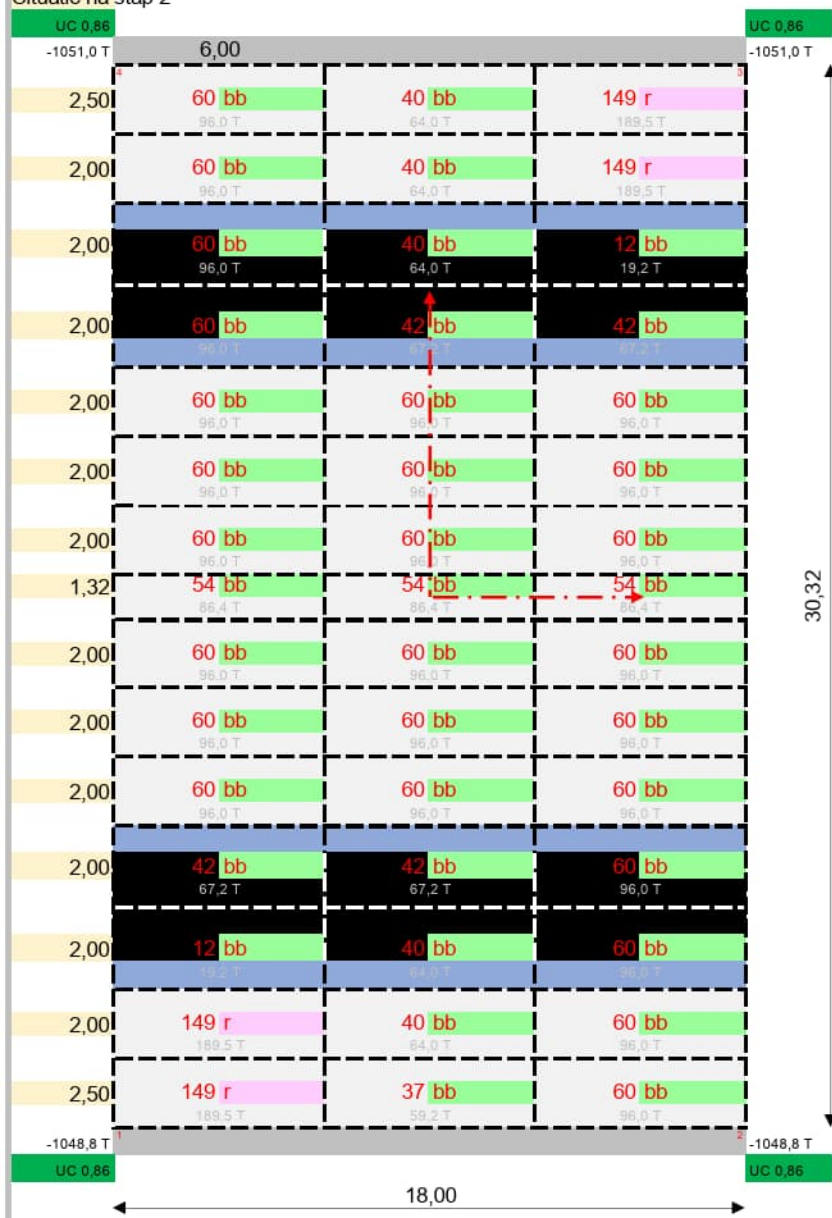

	Aantal	Massa
bigbag zand 1000x1000x10	2151 st	3441,6 T
rijplaat 6000x1800x15	596 st	757,9 T
rijplaat 6000x1000x15	0 st	0,0 T
Totaal		4199,5 T

4199,5 T klopt


347 st bigbags verwijderen

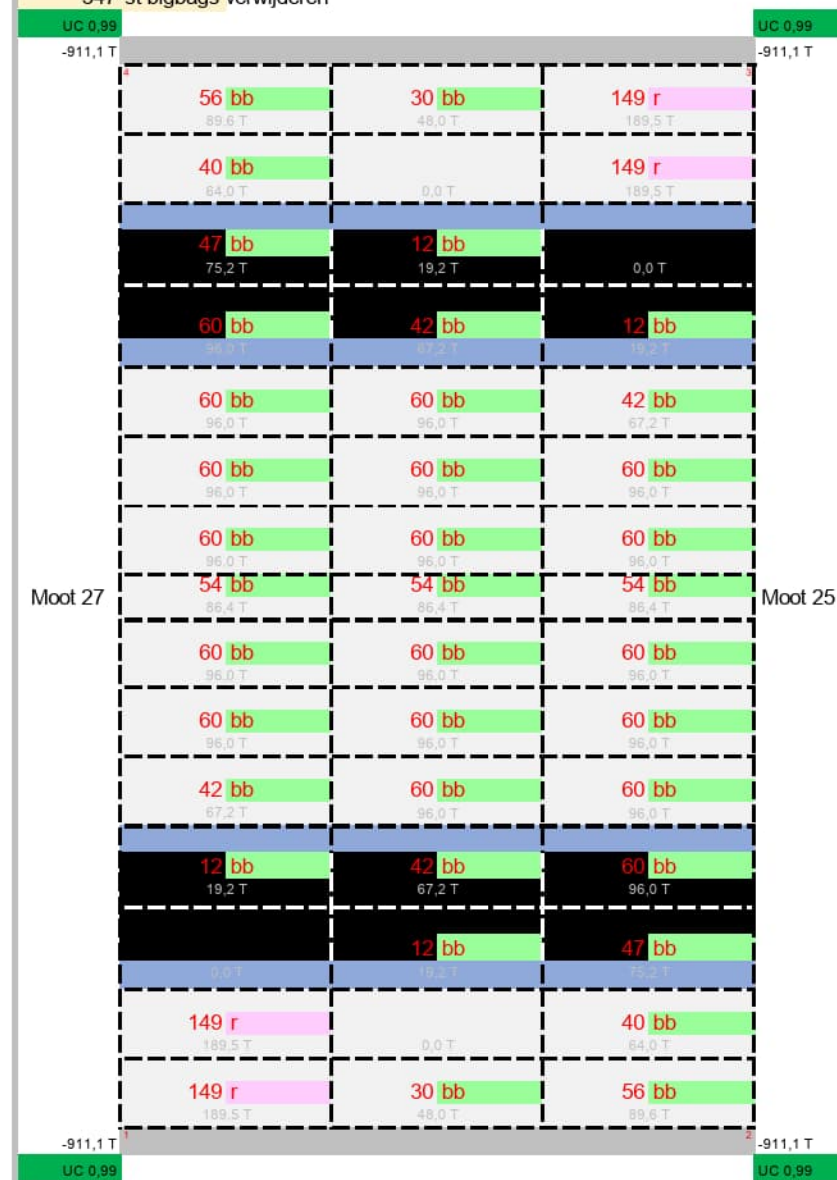

	Aantal	Massa
bigbag zand 1000x1000x10	1804 st	2886,4 T
rijplaat 6000x1800x15	596 st	757,9 T
rijplaat 6000x1000x15	0 st	0,0 T
Totaal		3644,3 T

3644,3 T klopt

298 st rijplaten aanbrengen

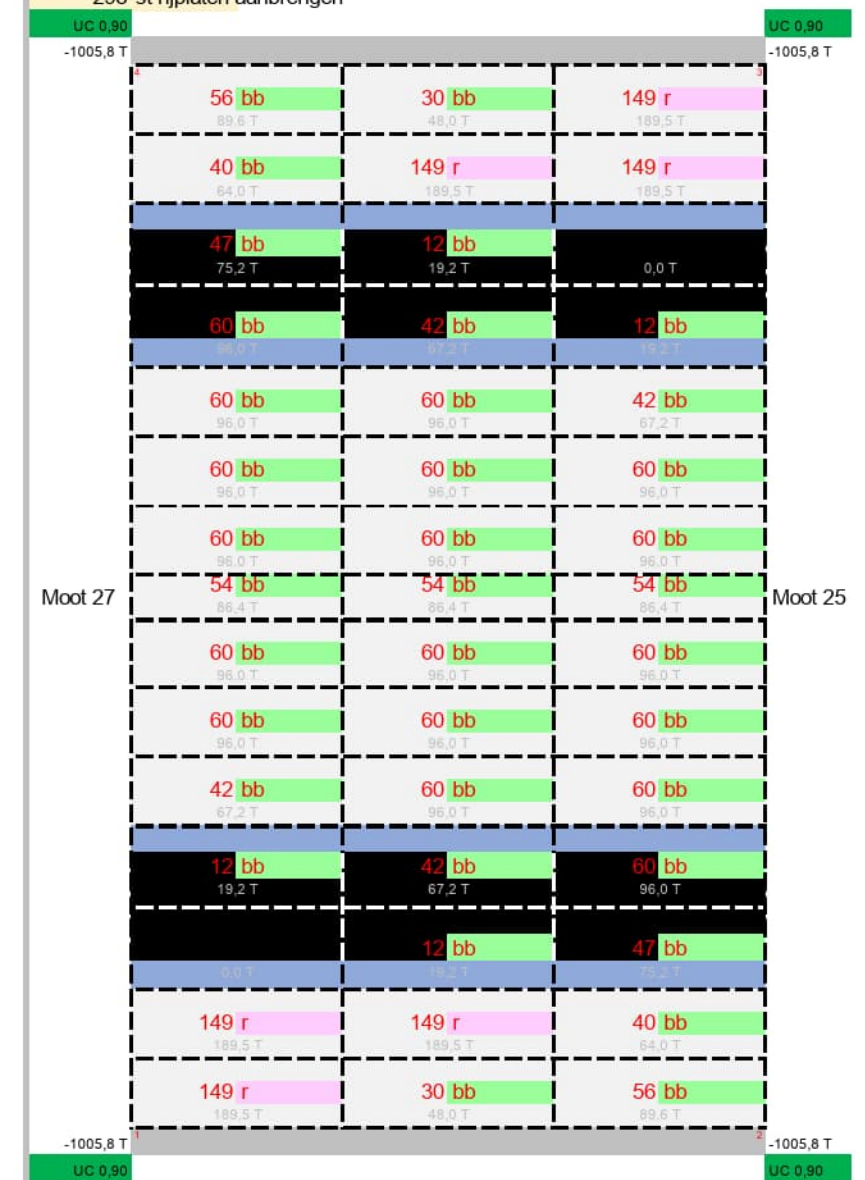

	Aantal	Massa
bigbag zand 1000x1000x10	1804 st	2886,4 T
rijplaat 6000x1800x15	894 st	1136,9 T
rijplaat 6000x1000x15	0 st	0,0 T
Totaal		4023,3 T

4023,3 T klopt

BALLASTPLAN


Prinses Margrietunnel Moot 26 **STAP 4**

Opsteller:
 Revisie: 2.0
 Datum: 23-1-2023

1,6 T bigbag zand 1000x1000x10
 1,3 T rijplaat 6000x1800x15
 0,7 T rijplaat 6000x1000x15

Minimale gewenste oplegging op hoekpunt
 R = -903 T


Situatie na stap 3

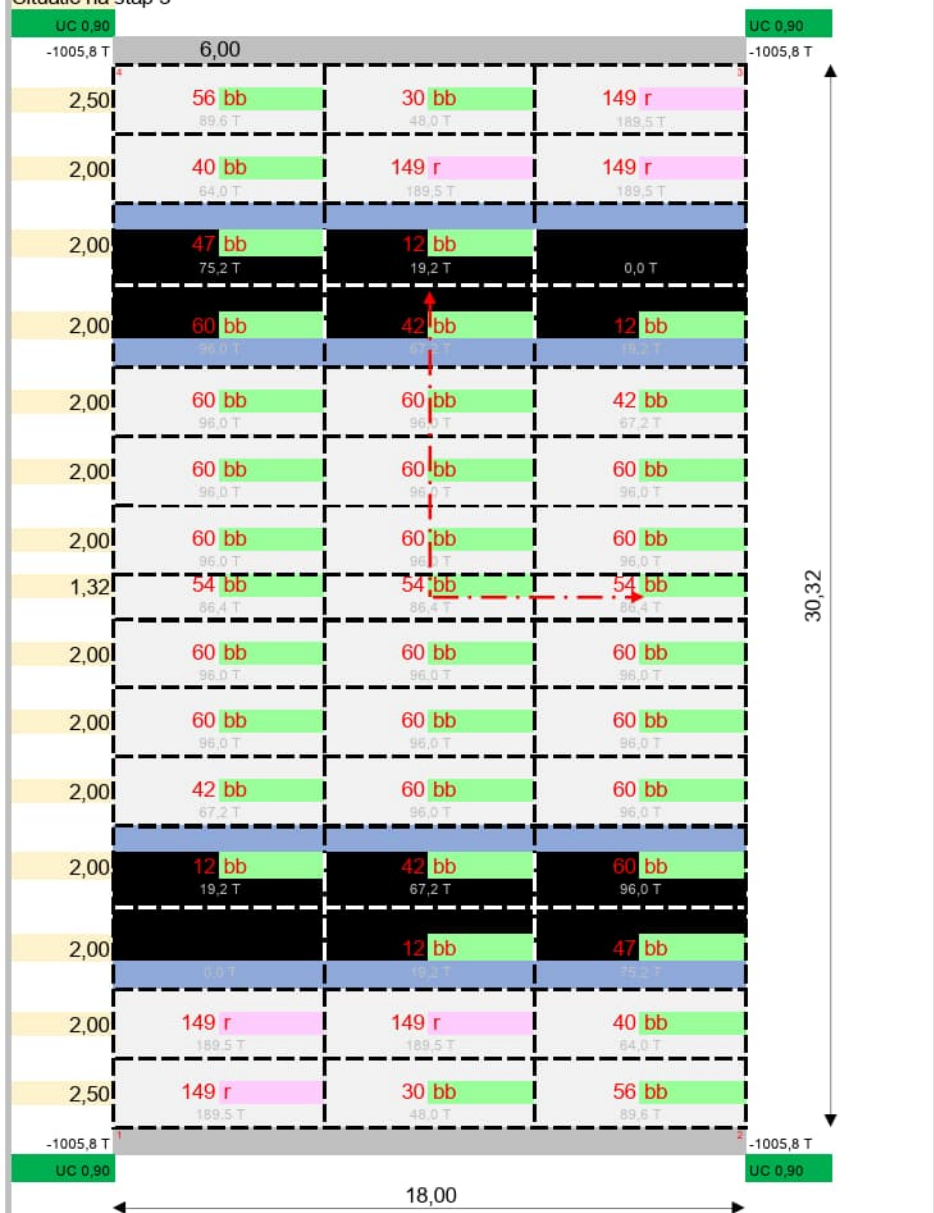

	Aantal	Massa
bigbag zand 1000x1000x10	1804 st	2886,4 T
rijplaat 6000x1800x15	894 st	1136,9 T
rijplaat 6000x1000x15	0 st	0,0 T
Totaal		4023,3 T

4023,3 T klopt


238 st bigbags verwijderen

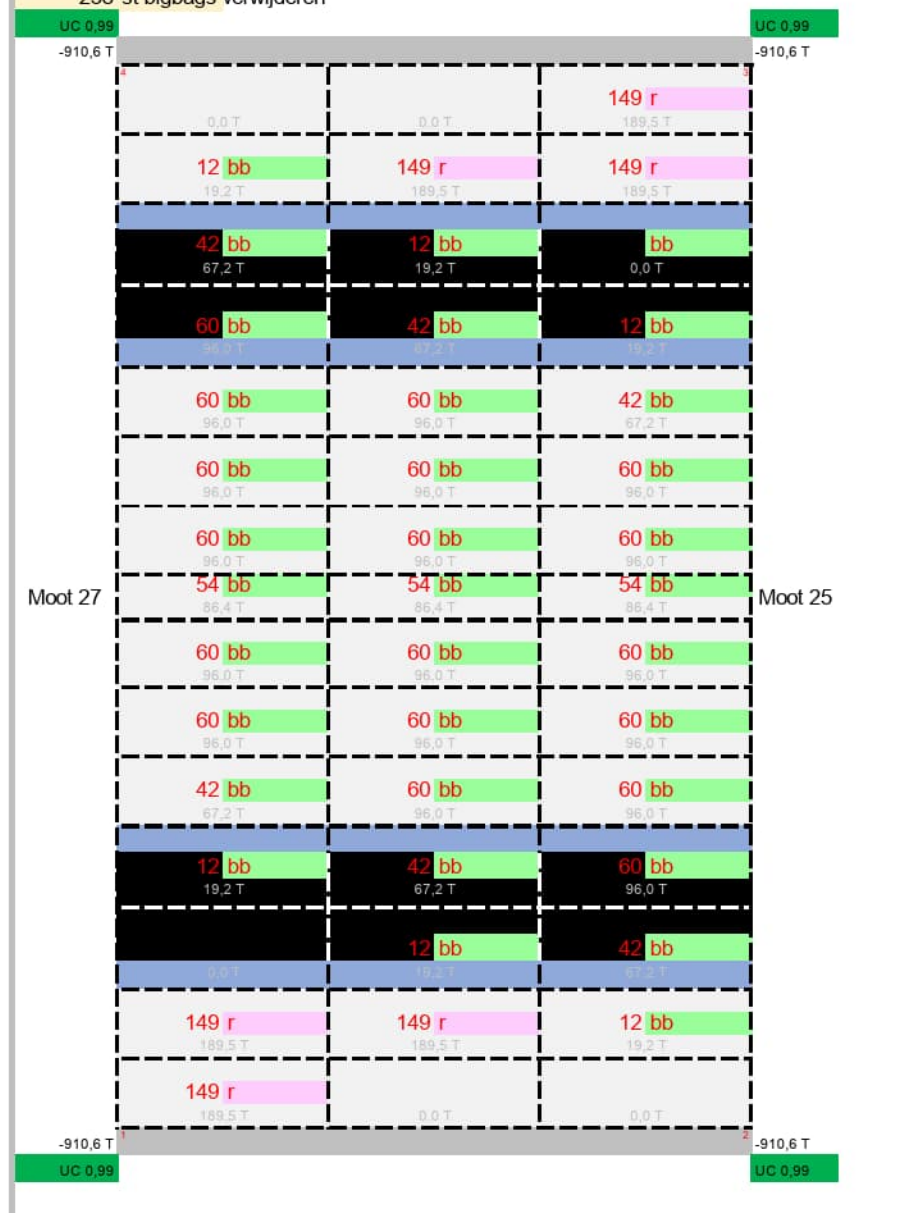

	Aantal	Massa
bigbag zand 1000x1000x10	1566 st	2505,6 T
rijplaat 6000x1800x15	894 st	1136,9 T
rijplaat 6000x1000x15	0 st	0,0 T
Totaal		3642,5 T

3642,5 T klopt

398 st rijplaten aanbrengen

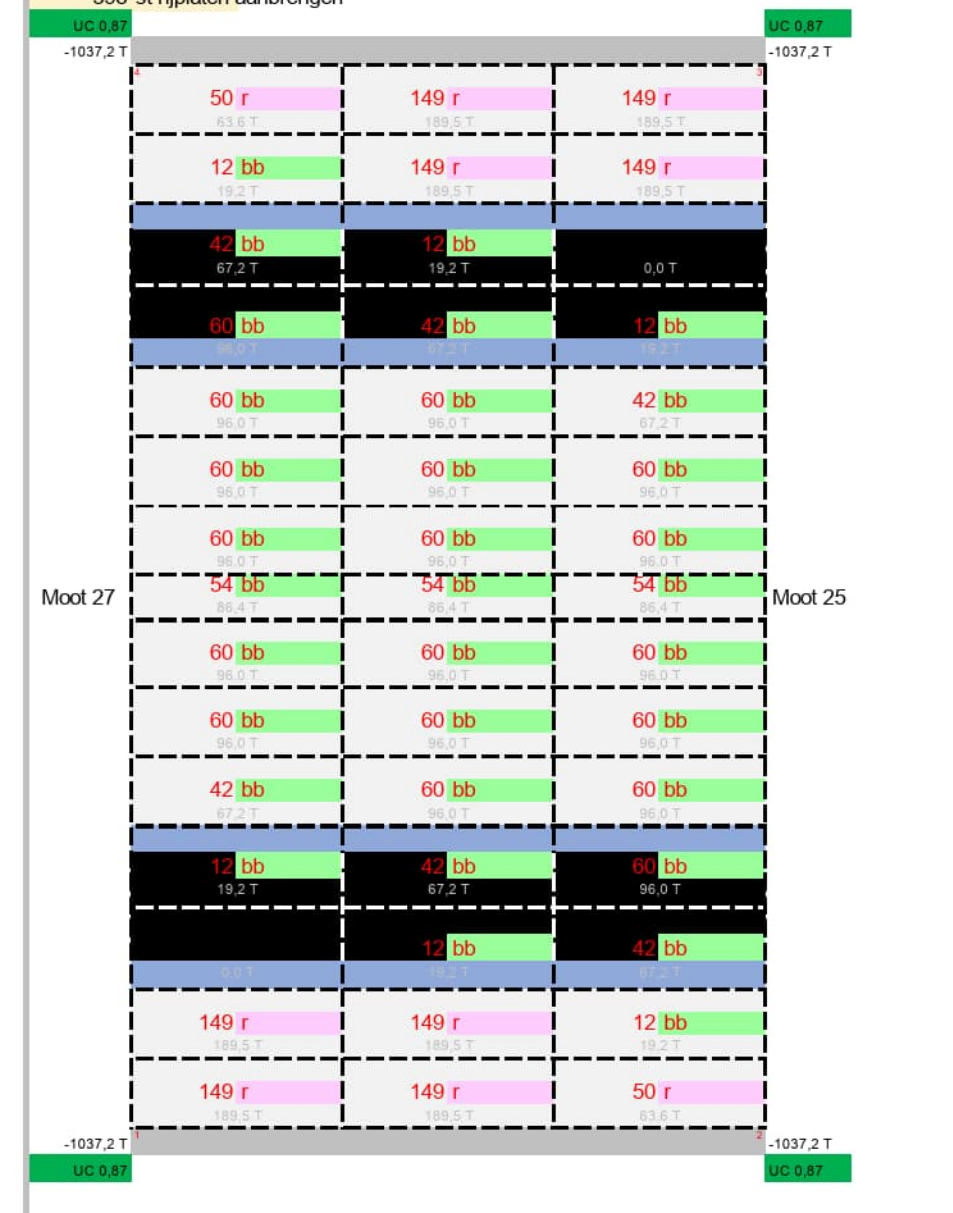

	Aantal	Massa
bigbag zand 1000x1000x10	1566 st	2505,6 T
rijplaat 6000x1800x15	1292 st	1643,0 T
rijplaat 6000x1000x15	0 st	0,0 T
Totaal		4148,6 T

4148,6 T klopt

BALLASTPLAN


Prinses Margrietunnel Moot 26 **STAP 5**

Opsteller:
 Revisie: 2.0
 Datum: 23-1-2023

1,6 T bigbag zand 1000x1000x10
 1,3 T rijplaat 6000x1800x15
 0,7 T rijplaat 6000x1000x15

Minimale gewenste oplegging op hoekpunt
 R = -903 T


Situatie na stap 4

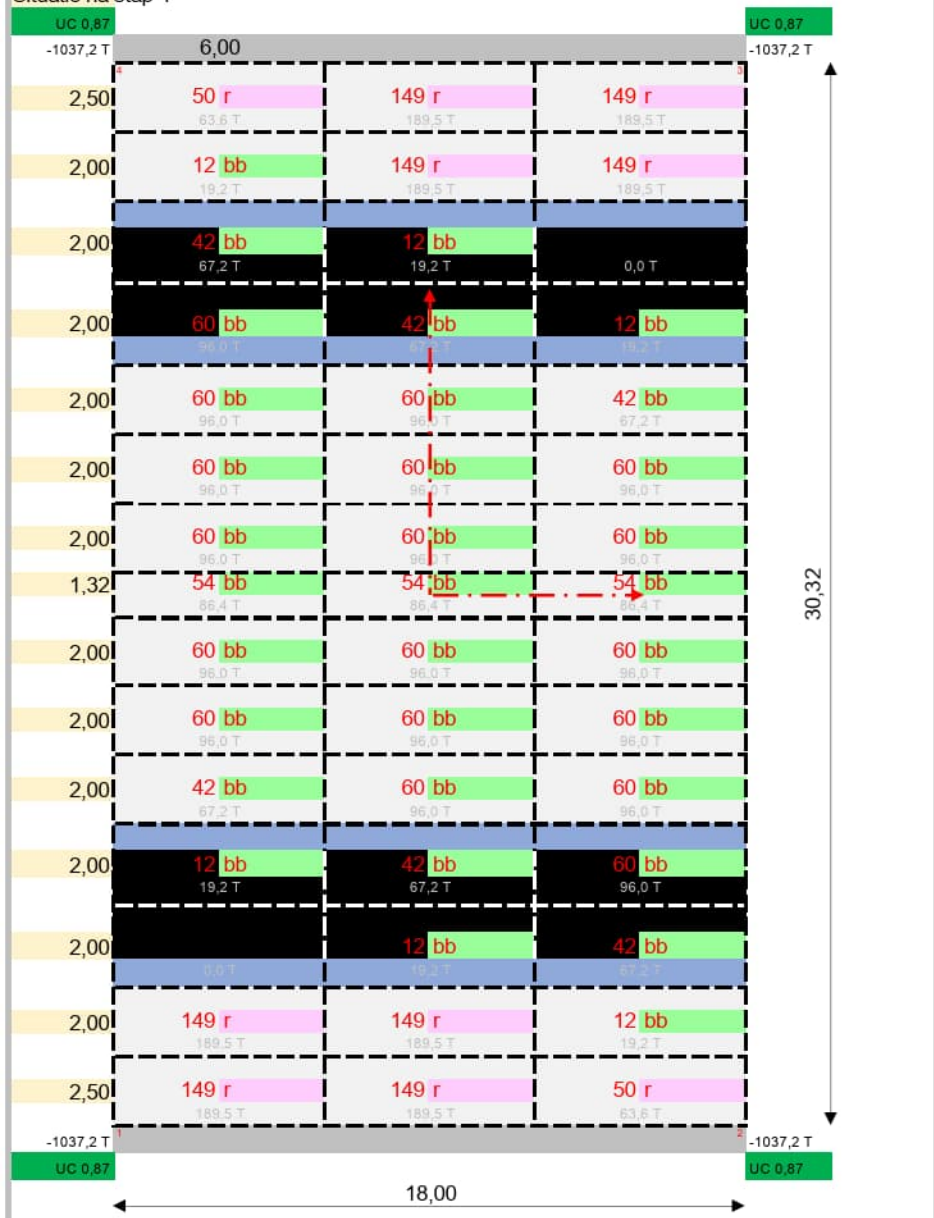

	Aantal	Massa
bigbag zand 1000x1000x10	1566 st	2505,6 T
rijplaat 6000x1800x15	1292 st	1643,0 T
rijplaat 6000x1000x15	0 st	0,0 T
Totaal		4148,6 T

4148,6 T klopt


276 st bigbags verwijderen

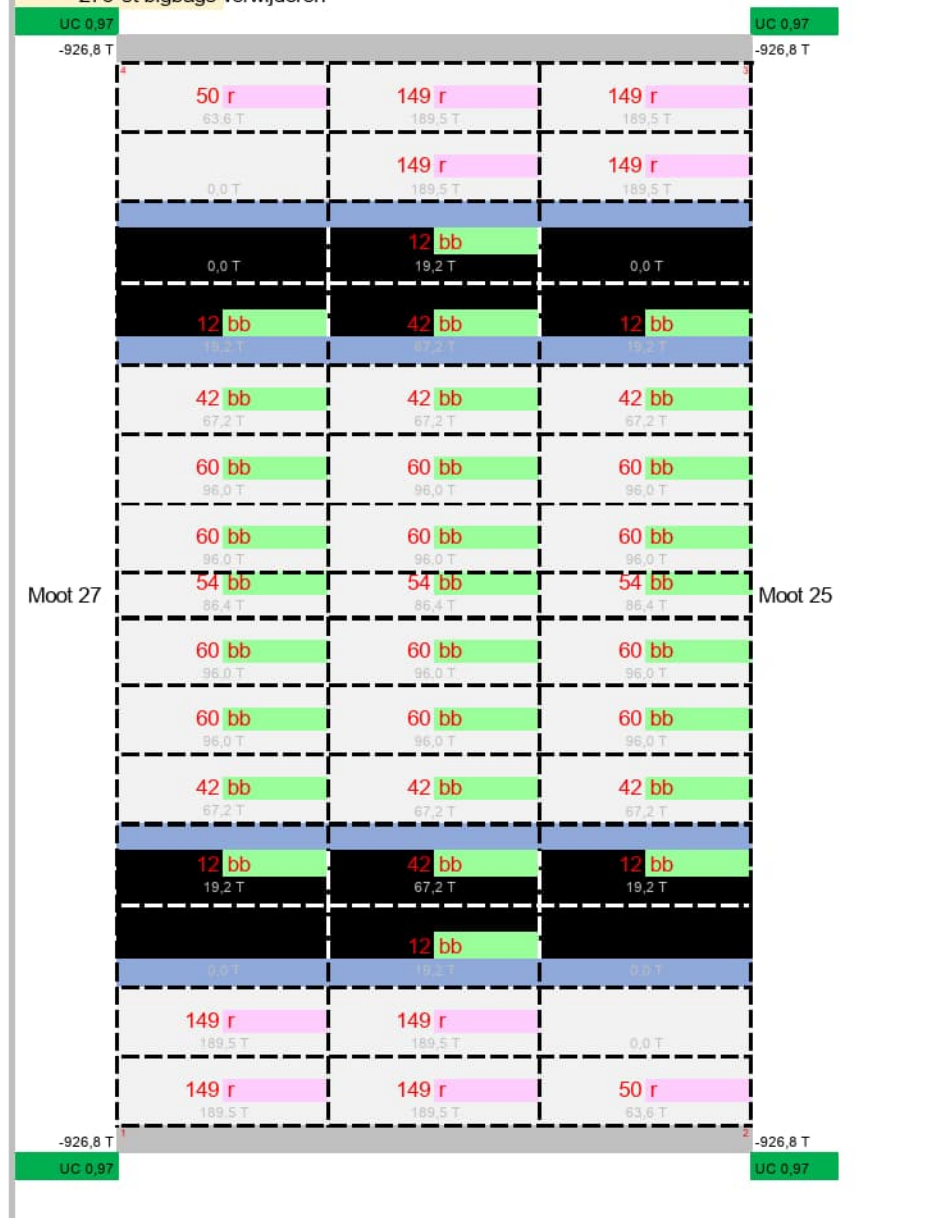

	Aantal	Massa
bigbag zand 1000x1000x10	1290 st	2064,0 T
rijplaat 6000x1800x15	1292 st	1643,0 T
rijplaat 6000x1000x15	0 st	0,0 T
Totaal		3707,0 T

3707,0 T klopt

496 st rijplaten aanbrengen

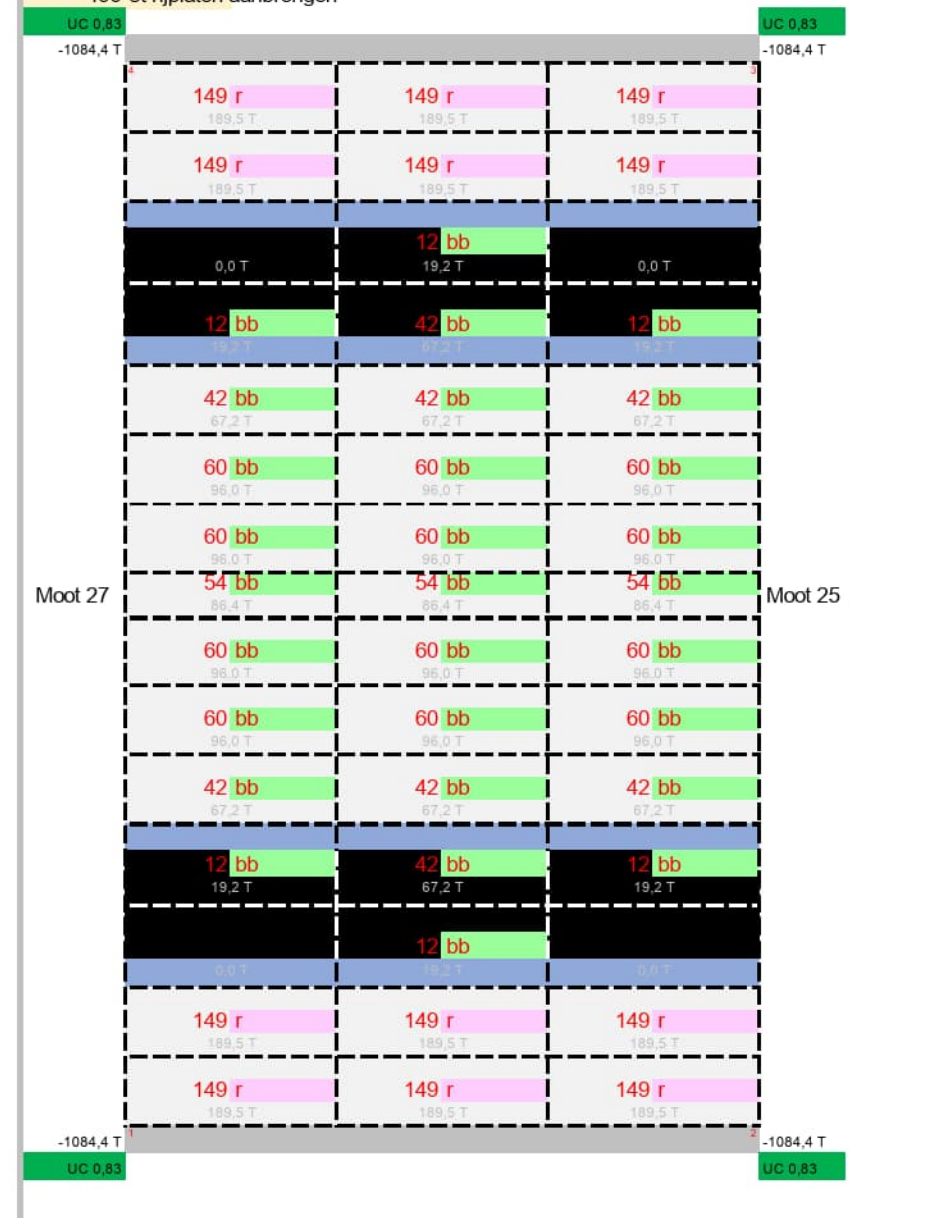

	Aantal	Massa
bigbag zand 1000x1000x10	1290 st	2064,0 T
rijplaat 6000x1800x15	1788 st	2273,8 T
rijplaat 6000x1000x15	0 st	0,0 T
Totaal		4337,8 T

4337,8 T klopt

BALLASTPLAN


Prinses Margrietunnel Moot 26 **STAP 6**

Opsteller:
 Revisie: 2.0
 Datum: 23-1-2023


1,6 T bigbag zand 1000x1000x10
 1,3 T rijplaat 6000x1800x15
 0,7 T rijplaat 6000x1000x15

Minimale gewenste oplegging op hoekpunt
 R = -903 T


Situatie na stap 5

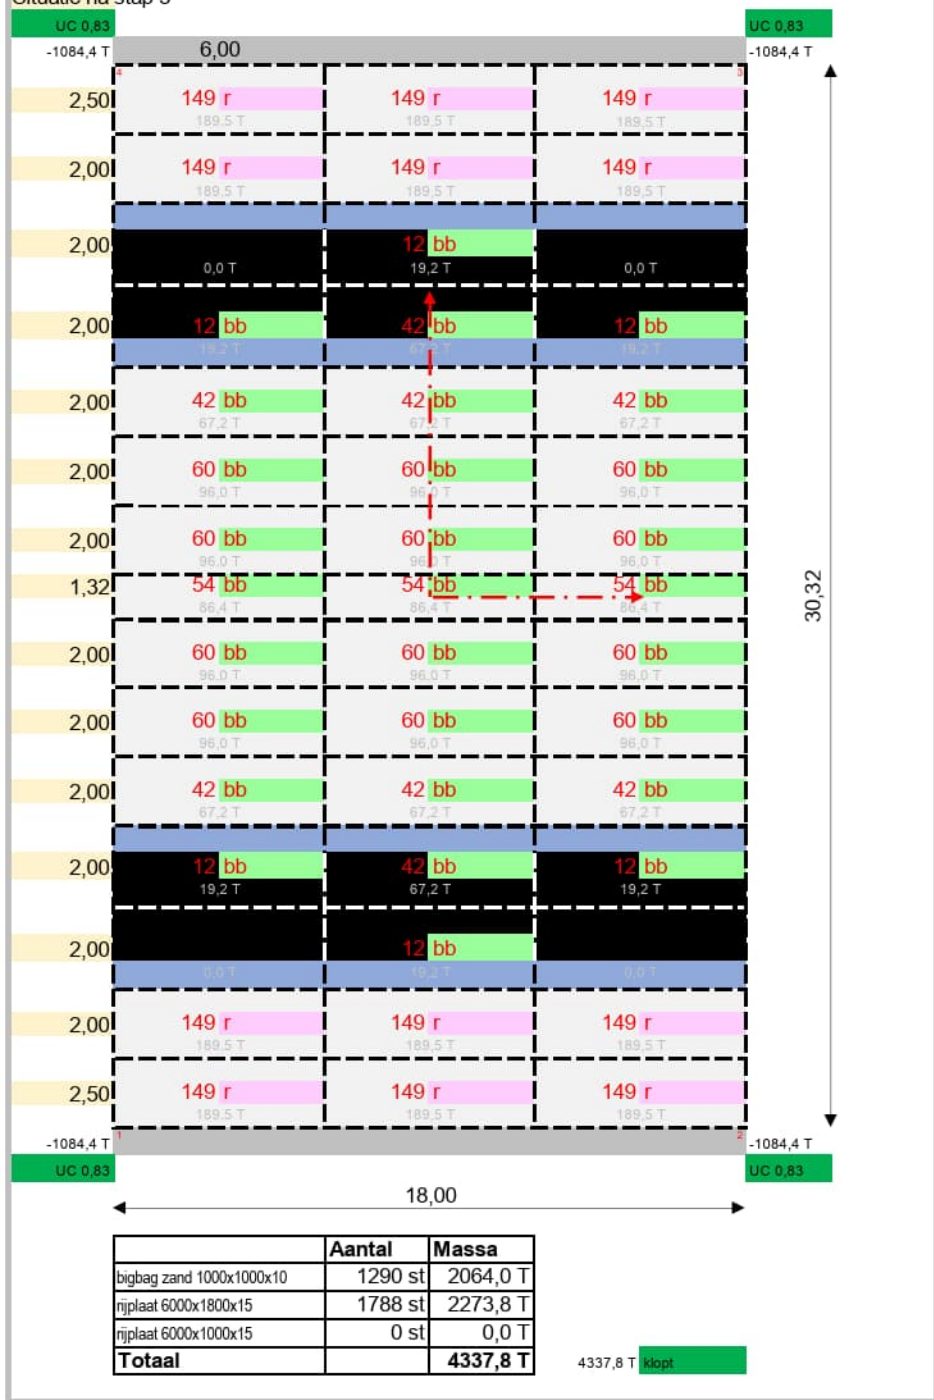

300 st bigbags verwijderen

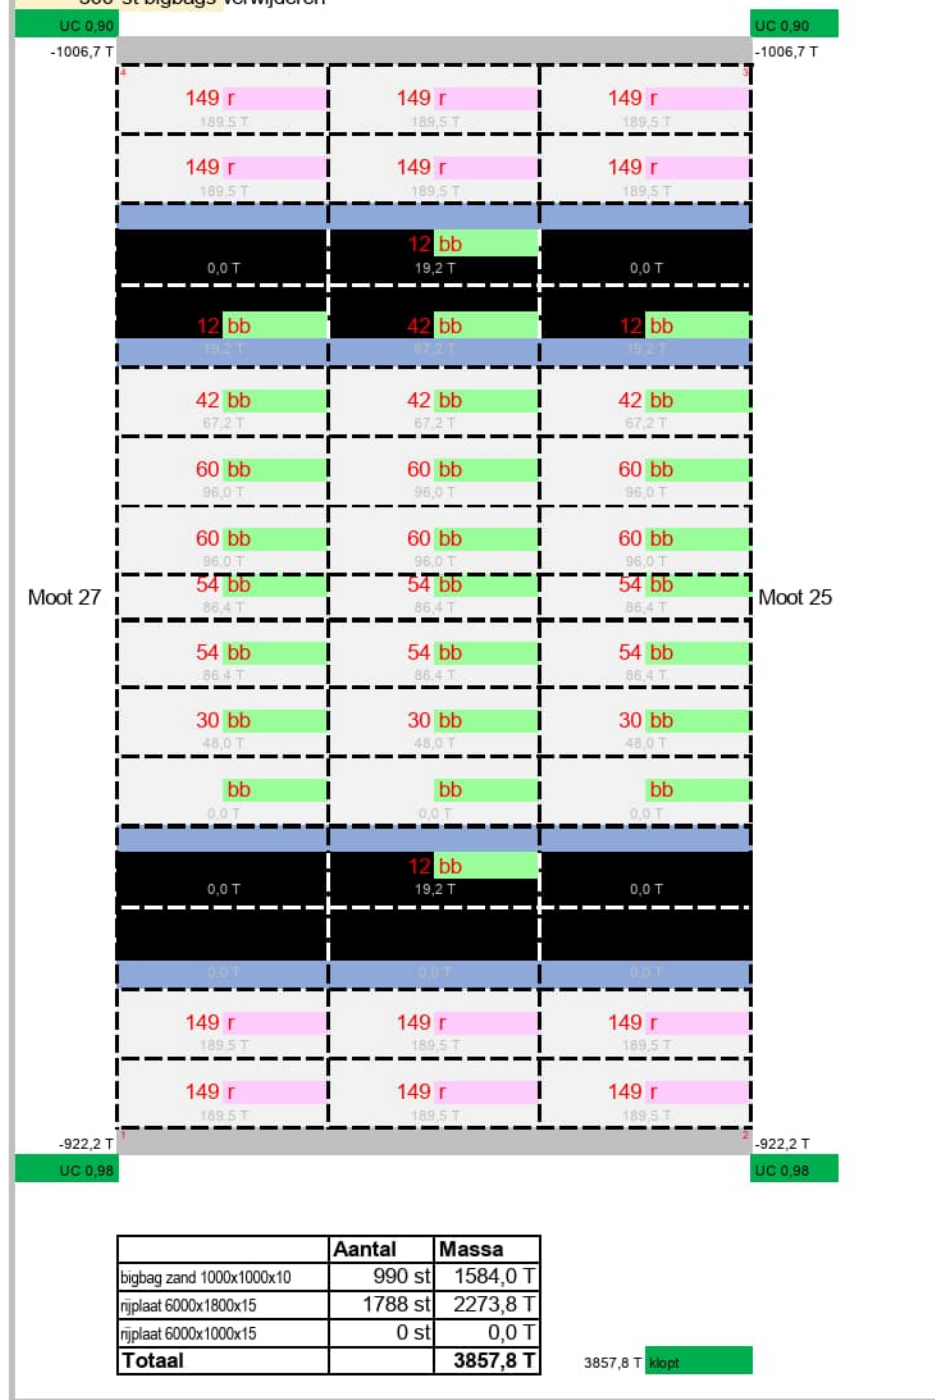

216 st rijplaten aanbrengen

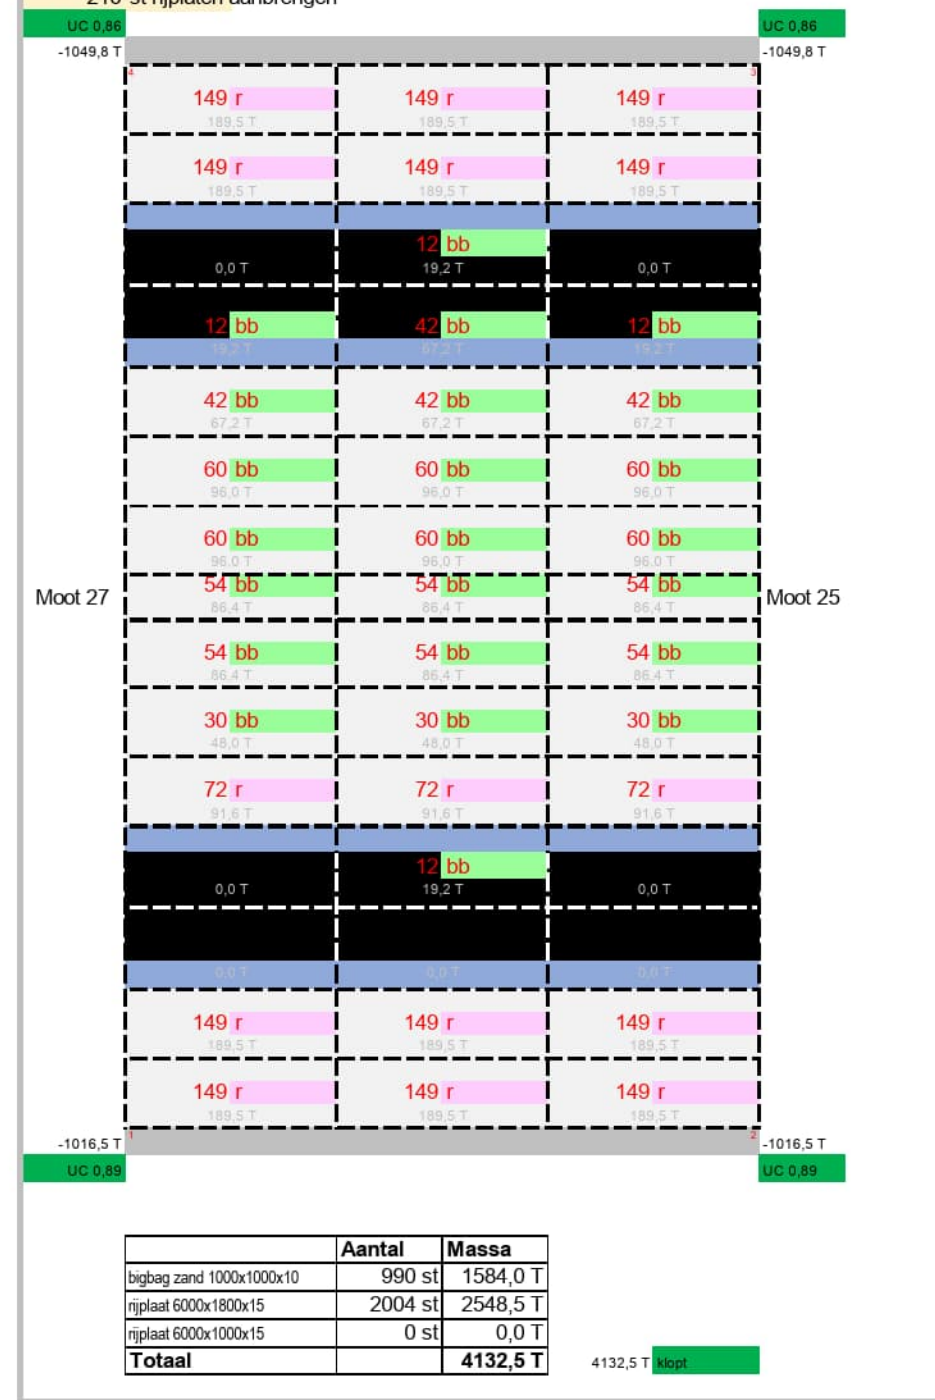




5.1.2.e

BALLASTPLAN

Prinses Margrietunnel Moot 26 **STAP 7**
 Opsteller:
 Revisie: 2.0
 Datum: 23-1-2023

1,6 T bigbag zand 1000x1000x10
 1,3 T rijplaat 6000x1800x15
 0,7 T rijplaat 6000x1000x15

Minimale gewenste oplegging op hoekpunt
 R = -903 T

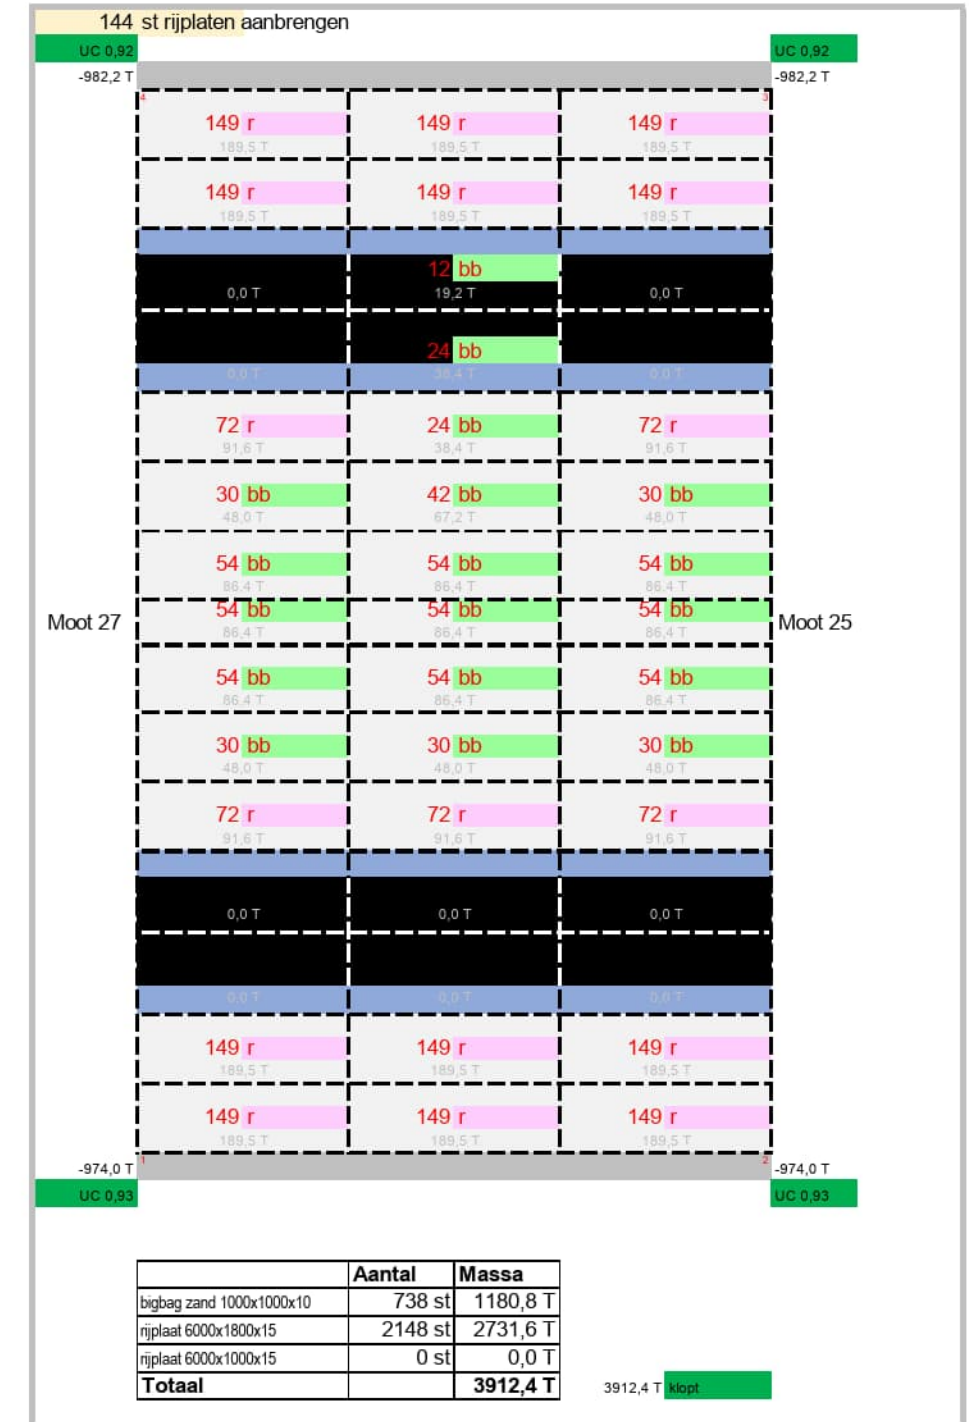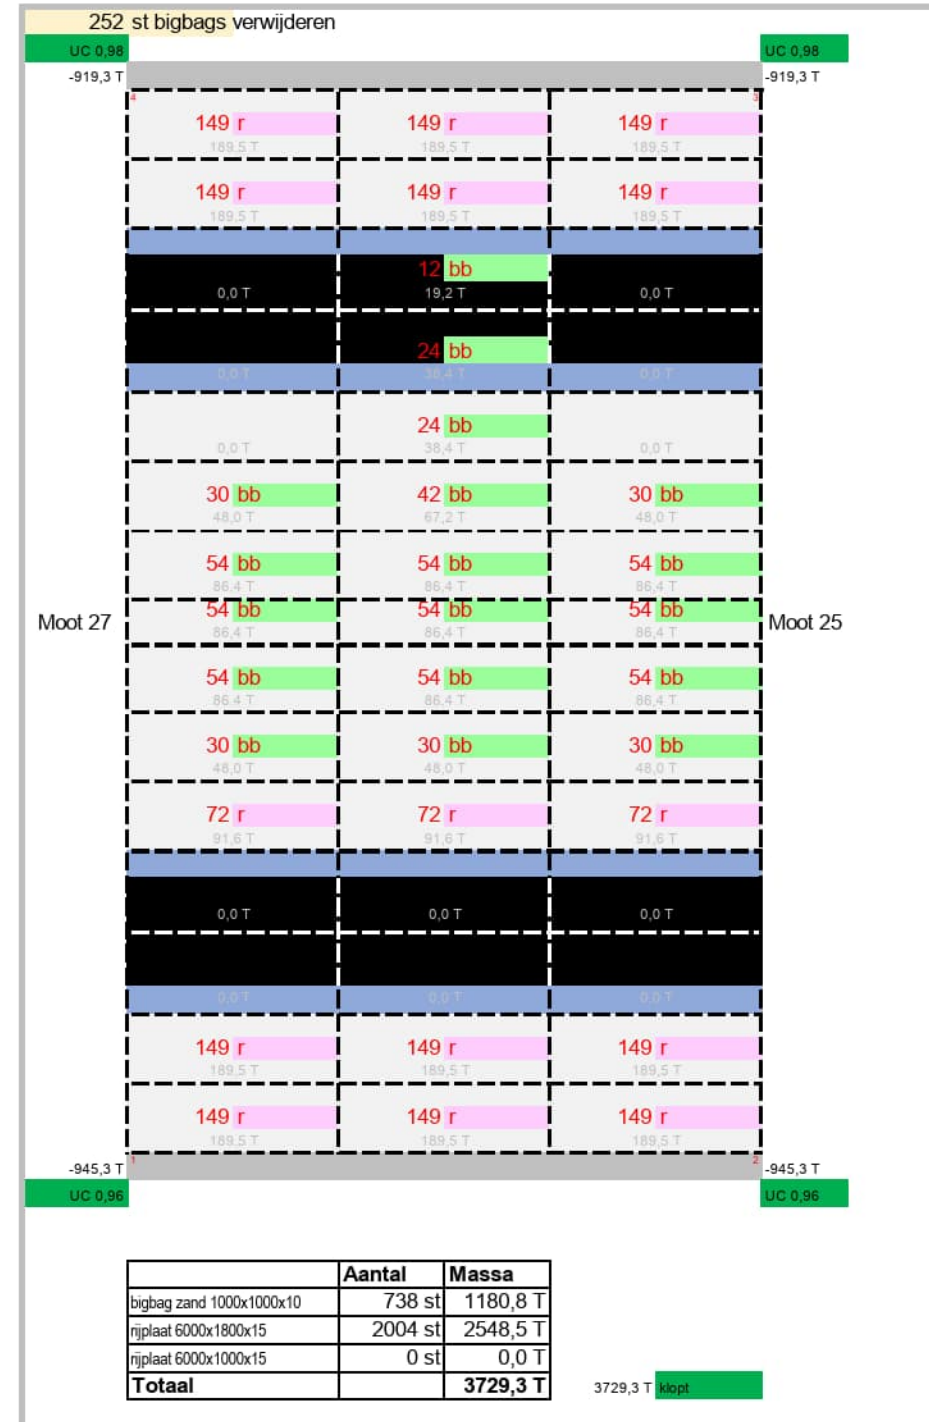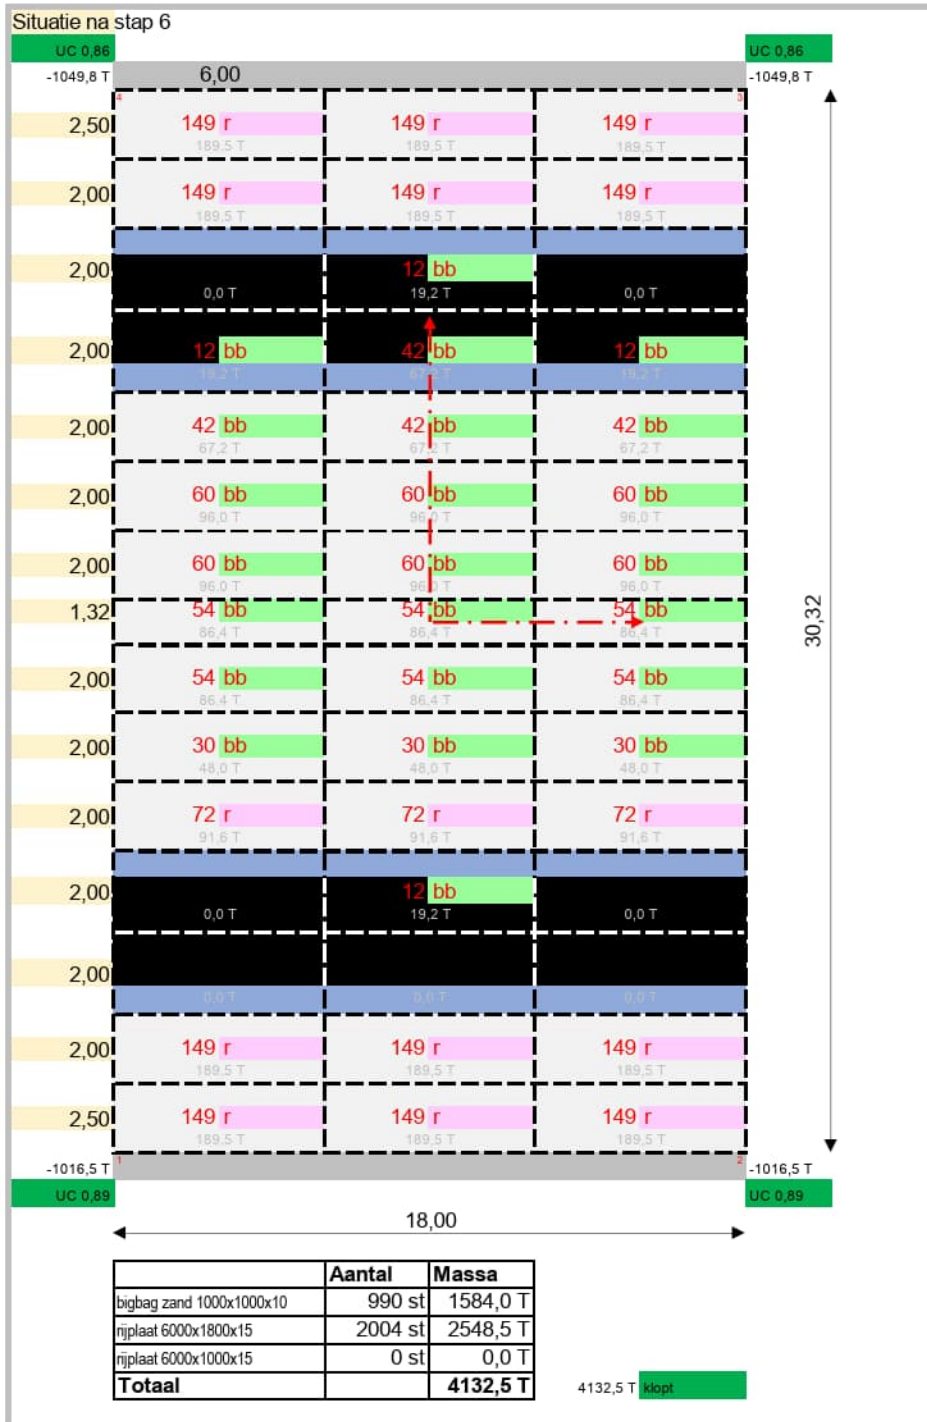

BALLASTPLAN


Prinses Margrietunnel Moot 26 **STAP 8**

Opsteller:
 Revisie: 2.0
 Datum: 23-1-2023

1,6 T bigbag zand 1000x1000x10
 1,3 T rijplaat 6000x1800x15
 0,7 T rijplaat 6000x1000x15

Minimale gewenste oplegging op hoekpunt
 R = -903 T


Situatie na stap 7

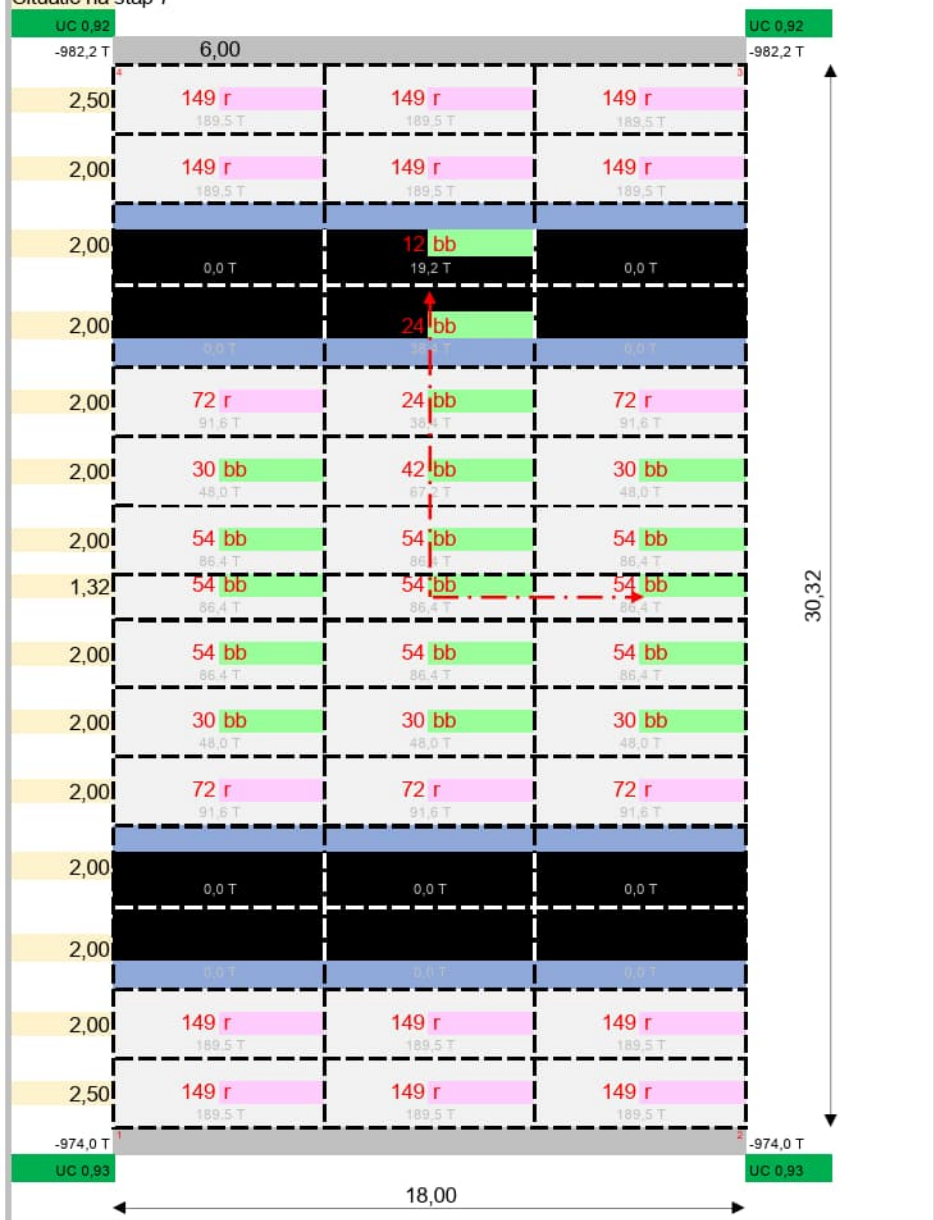

	Aantal	Massa
bigbag zand 1000x1000x10	738 st	1180,8 T
rijplaat 6000x1800x15	2148 st	2731,6 T
rijplaat 6000x1000x15	0 st	0,0 T
Totaal		3912,4 T

3912,4 T klopt


72 st bigbags verwijderen

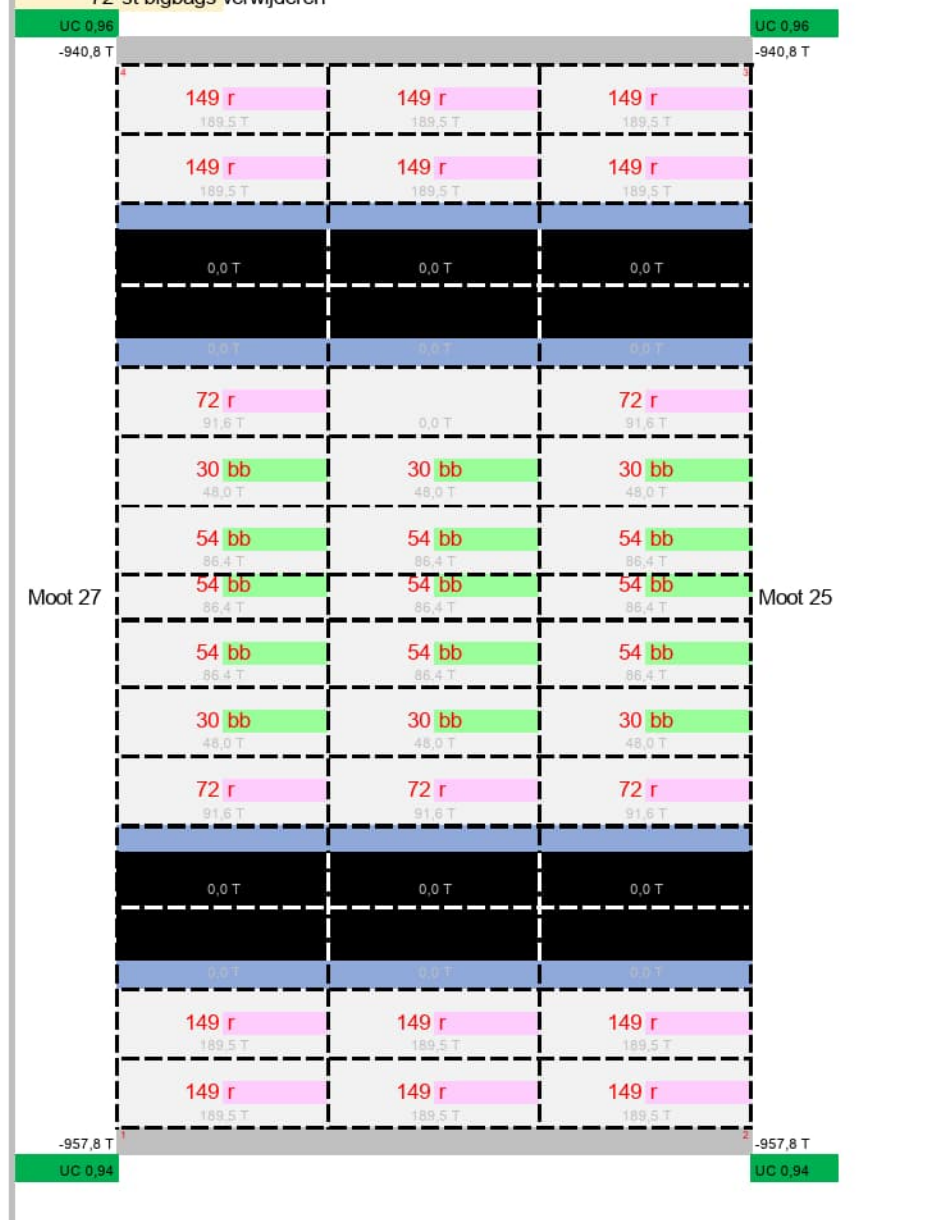

	Aantal	Massa
bigbag zand 1000x1000x10	666 st	1065,6 T
rijplaat 6000x1800x15	2148 st	2731,6 T
rijplaat 6000x1000x15	0 st	0,0 T
Totaal		3797,2 T

3797,2 T klopt

72 st rijplaten aanbrengen

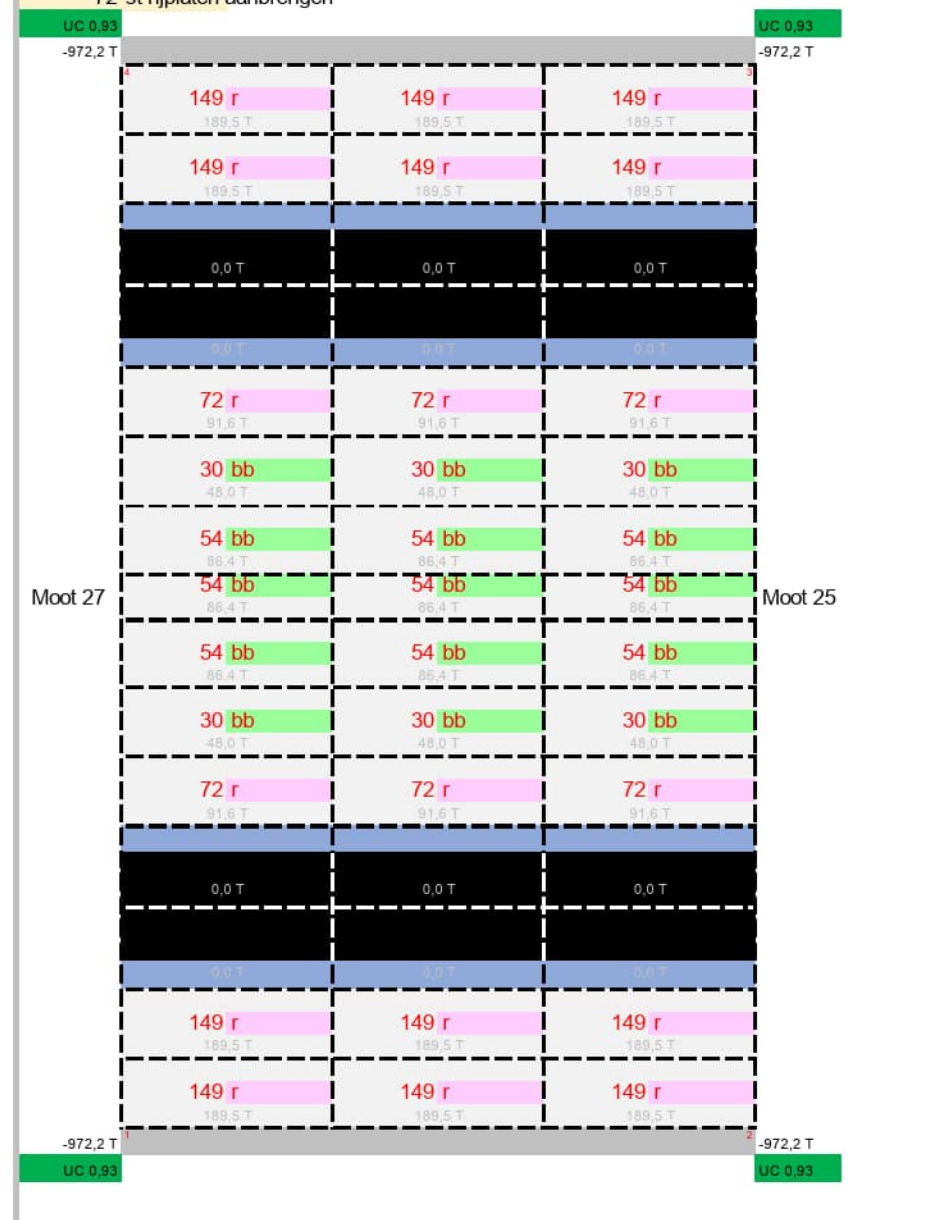

	Aantal	Massa
bigbag zand 1000x1000x10	666 st	1065,6 T
rijplaat 6000x1800x15	2220 st	2823,2 T
rijplaat 6000x1000x15	0 st	0,0 T
Totaal		3888,8 T

3888,8 T klopt


BALLASTPLAN

Prinses Margrietunnel Moot 26 **STAP 9**
 Opsteller:
 Revisie: 2.0
 Datum: 23-1-2023

1,6 T bigbag zand 1000x1000x10
 1,3 T rijplaat 6000x1800x15
 0,7 T rijplaat 6000x1000x15

Minimale gewenste oplegging op hoekpunt
 R = -903 T


Situatie na stap 8

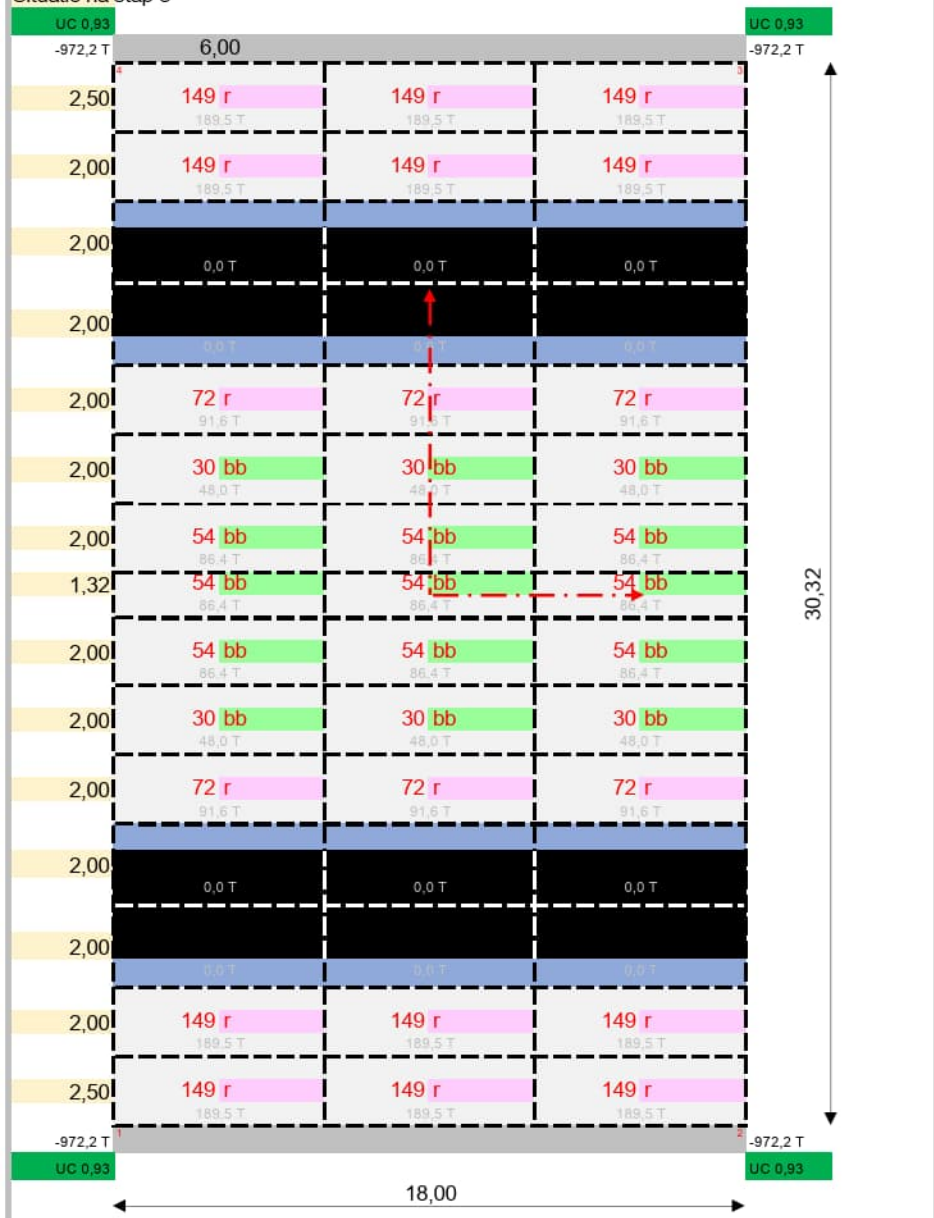

	Aantal	Massa
bigbag zand 1000x1000x10	666 st	1065,6 T
rijplaat 6000x1800x15	2220 st	2823,2 T
rijplaat 6000x1000x15	0 st	0,0 T
Totaal		3888,8 T

3888,8 T klopt


102 st bigbags verwijderen

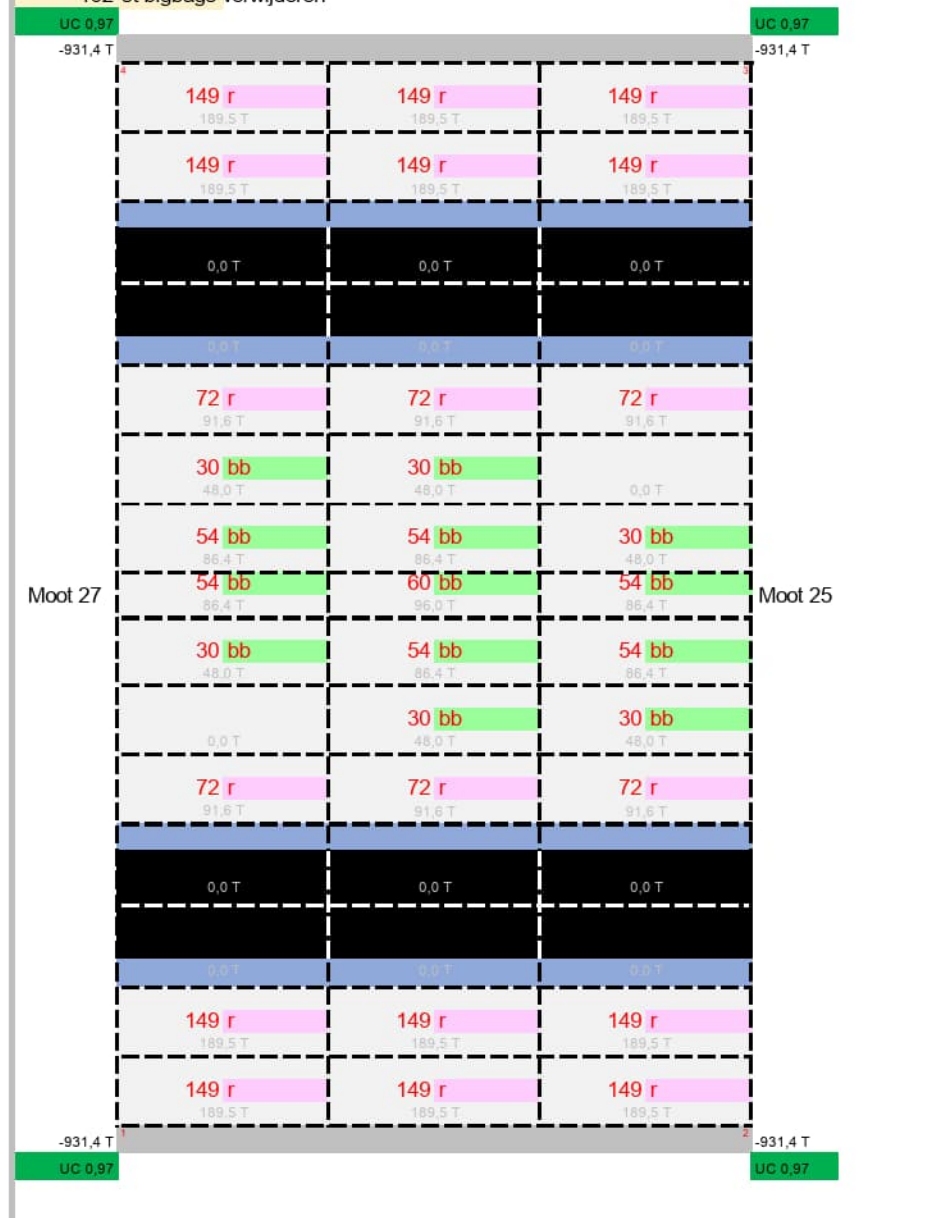

	Aantal	Massa
bigbag zand 1000x1000x10	564 st	902,4 T
rijplaat 6000x1800x15	2220 st	2823,2 T
rijplaat 6000x1000x15	0 st	0,0 T
Totaal		3725,6 T

3725,6 T klopt

144 st rijplaten aanbrengen

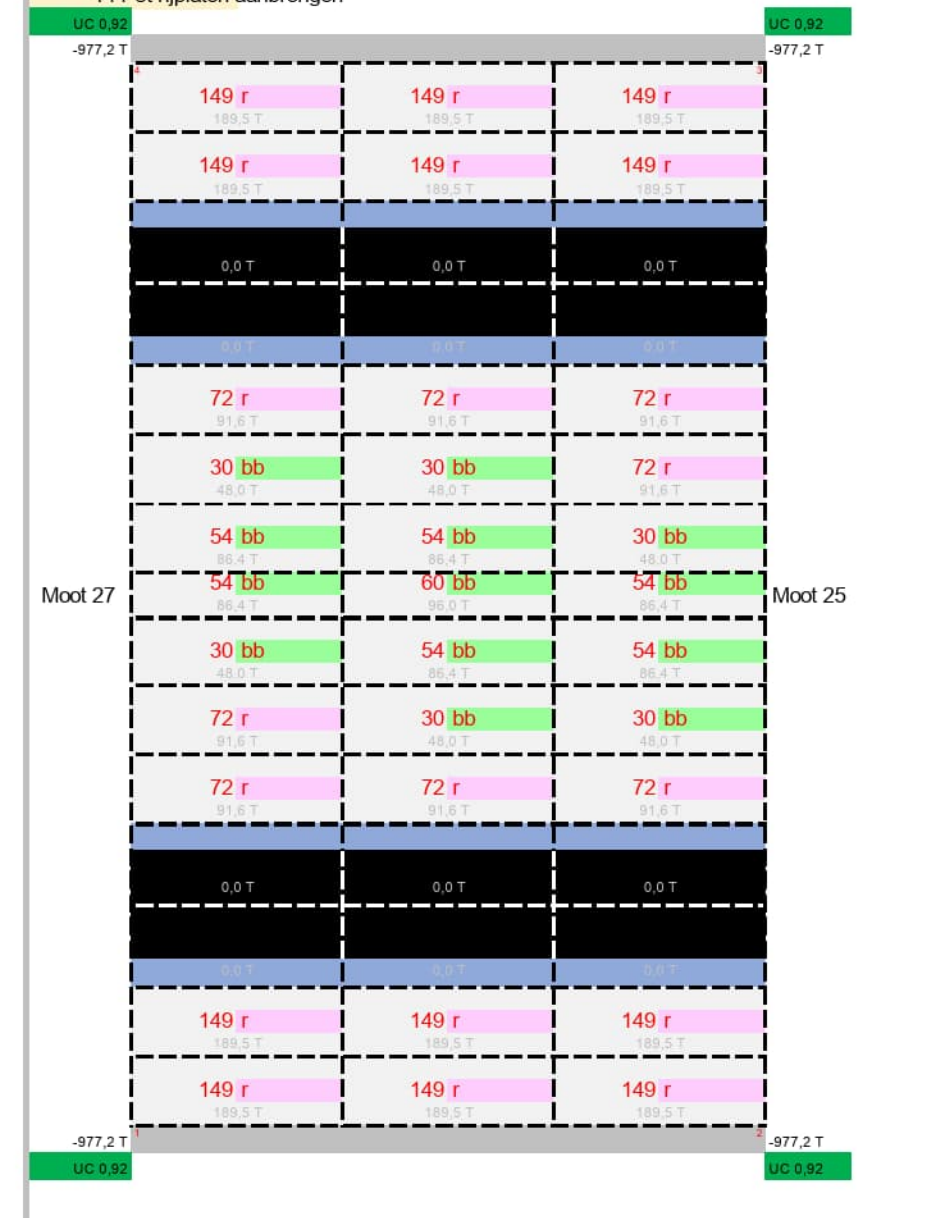

	Aantal	Massa
bigbag zand 1000x1000x10	564 st	902,4 T
rijplaat 6000x1800x15	2364 st	3006,3 T
rijplaat 6000x1000x15	0 st	0,0 T
Totaal		3908,7 T

3908,7 T klopt

BALLASTPLAN

Prinses Margrietunnel Moot 26 **STAP 10**

Opsteller:

Revisie: 2.0

Datum: 23-1-2023

1,6 T bigbag zand 1000x1000x10


1,3 T rijplaat 6000x1800x15

0,7 T rijplaat 6000x1000x15

Minimale gewenste oplegging op hoekpunt

R = -903 T


Situatie na stap 9

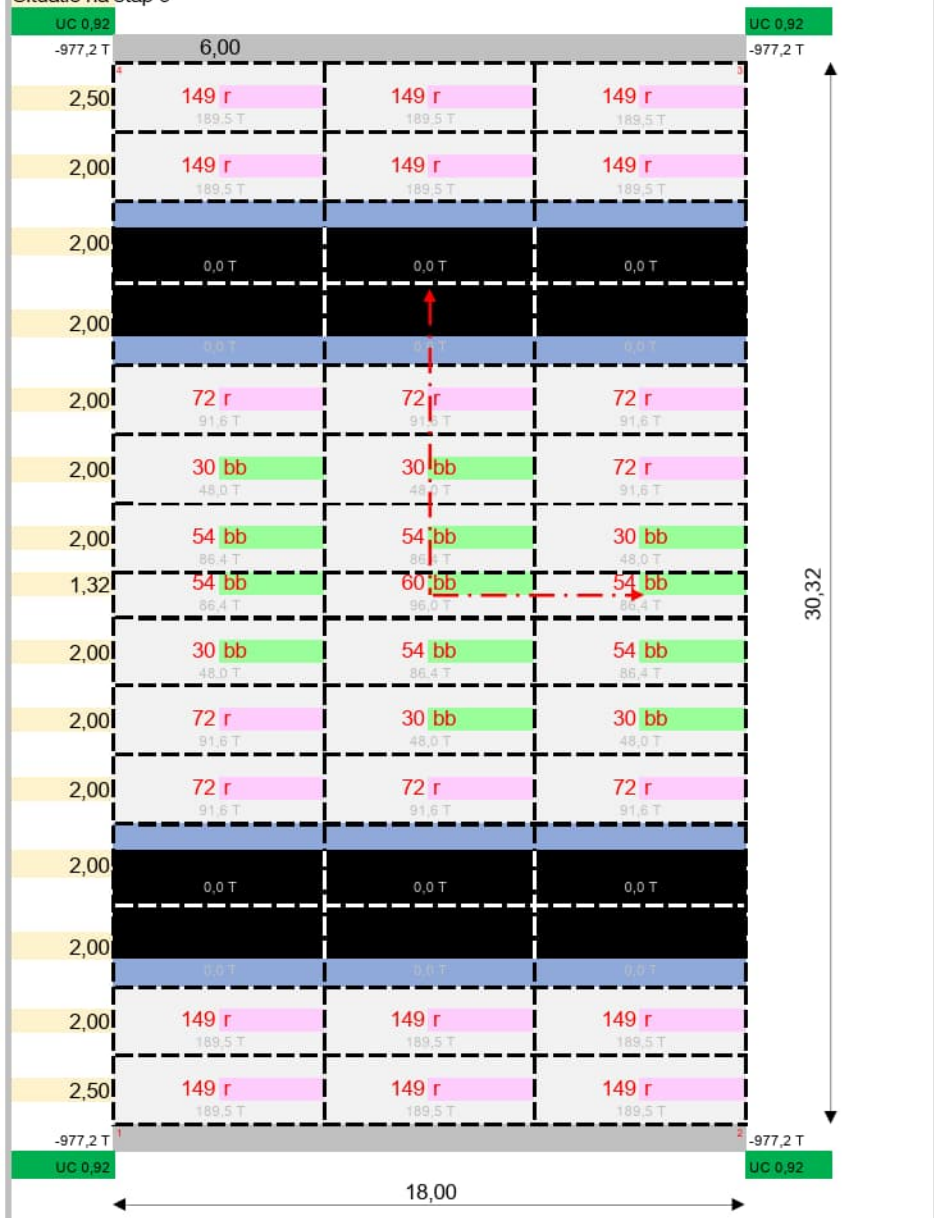

	Aantal	Massa
bigbag zand 1000x1000x10	564 st	902,4 T
rijplaat 6000x1800x15	2364 st	3006,3 T
rijplaat 6000x1000x15	0 st	0,0 T
Totaal		3908,7 T

3908,7 T klopt


108 st bigbags verwijderen

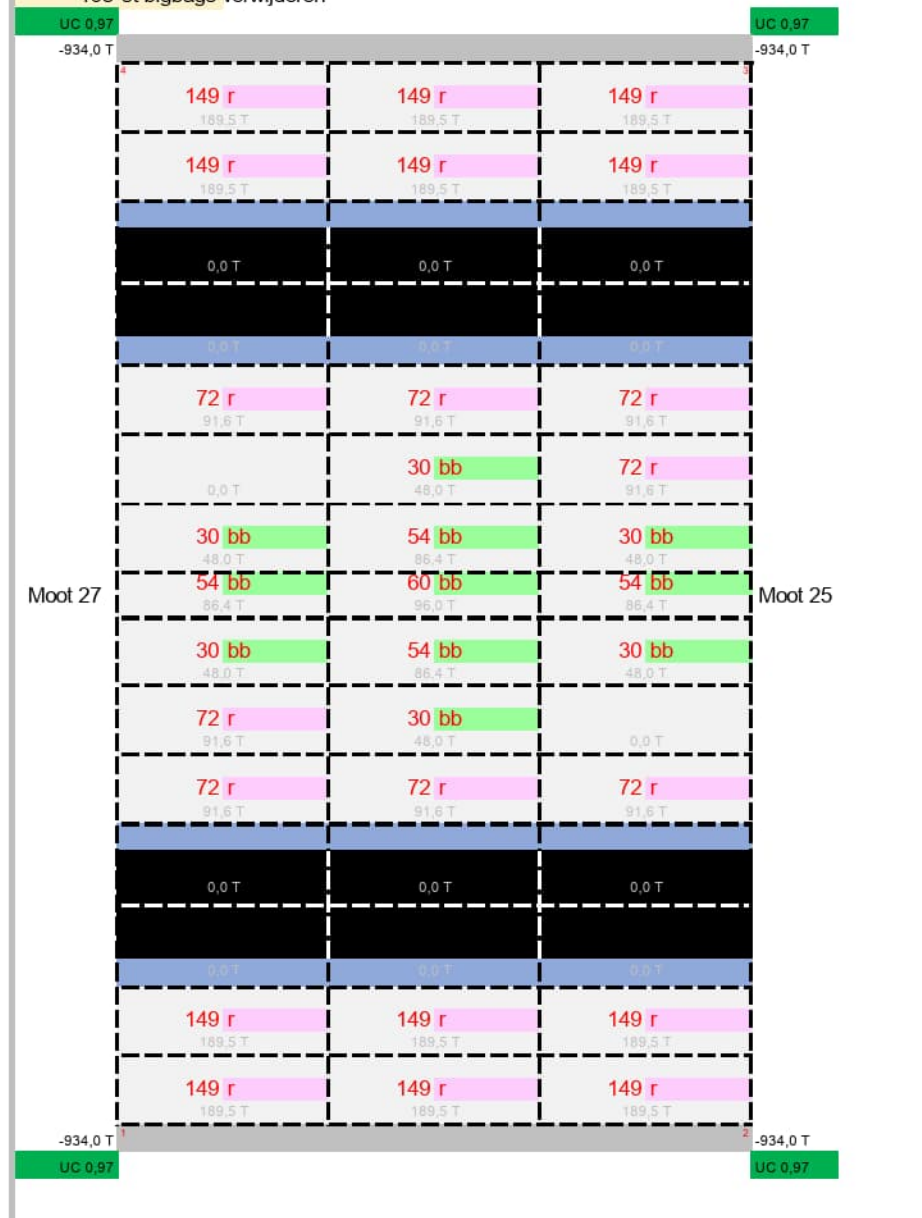

	Aantal	Massa
bigbag zand 1000x1000x10	456 st	729,6 T
rijplaat 6000x1800x15	2364 st	3006,3 T
rijplaat 6000x1000x15	0 st	0,0 T
Totaal		3735,9 T

3735,9 T klopt




144 st rijplaten aanbrengen

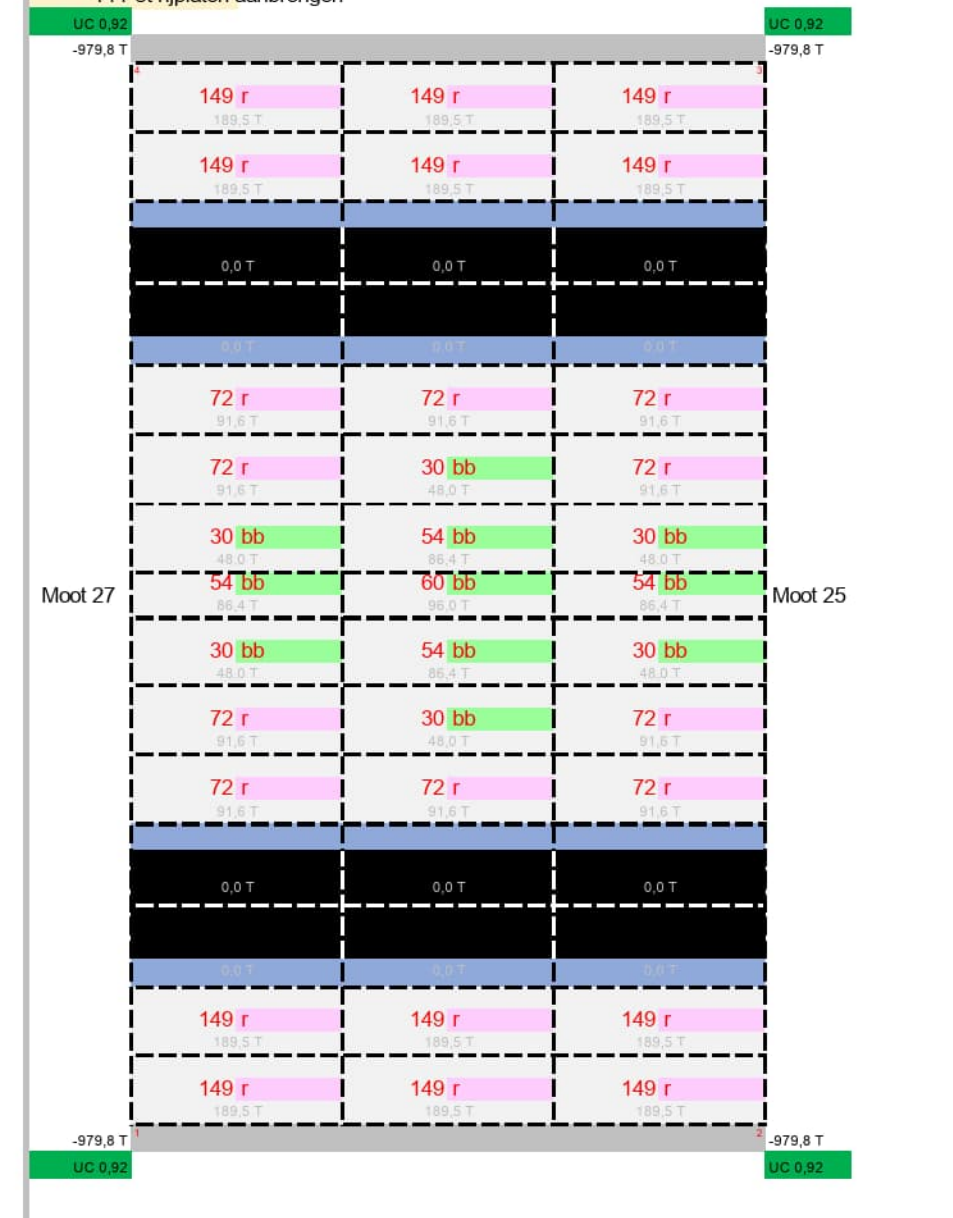

	Aantal	Massa
bigbag zand 1000x1000x10	456 st	729,6 T
rijplaat 6000x1800x15	2508 st	3189,4 T
rijplaat 6000x1000x15	0 st	0,0 T
Totaal		3919,0 T

3919,0 T klopt

1,6 T bigbag zand 1000x1000x10
 1,3 T rijplaat 6000x1800x15
 0,7 T rijplaat 6000x1000x15
 Minimale gewenste oplegging op hoekpunt
 R = -903 T

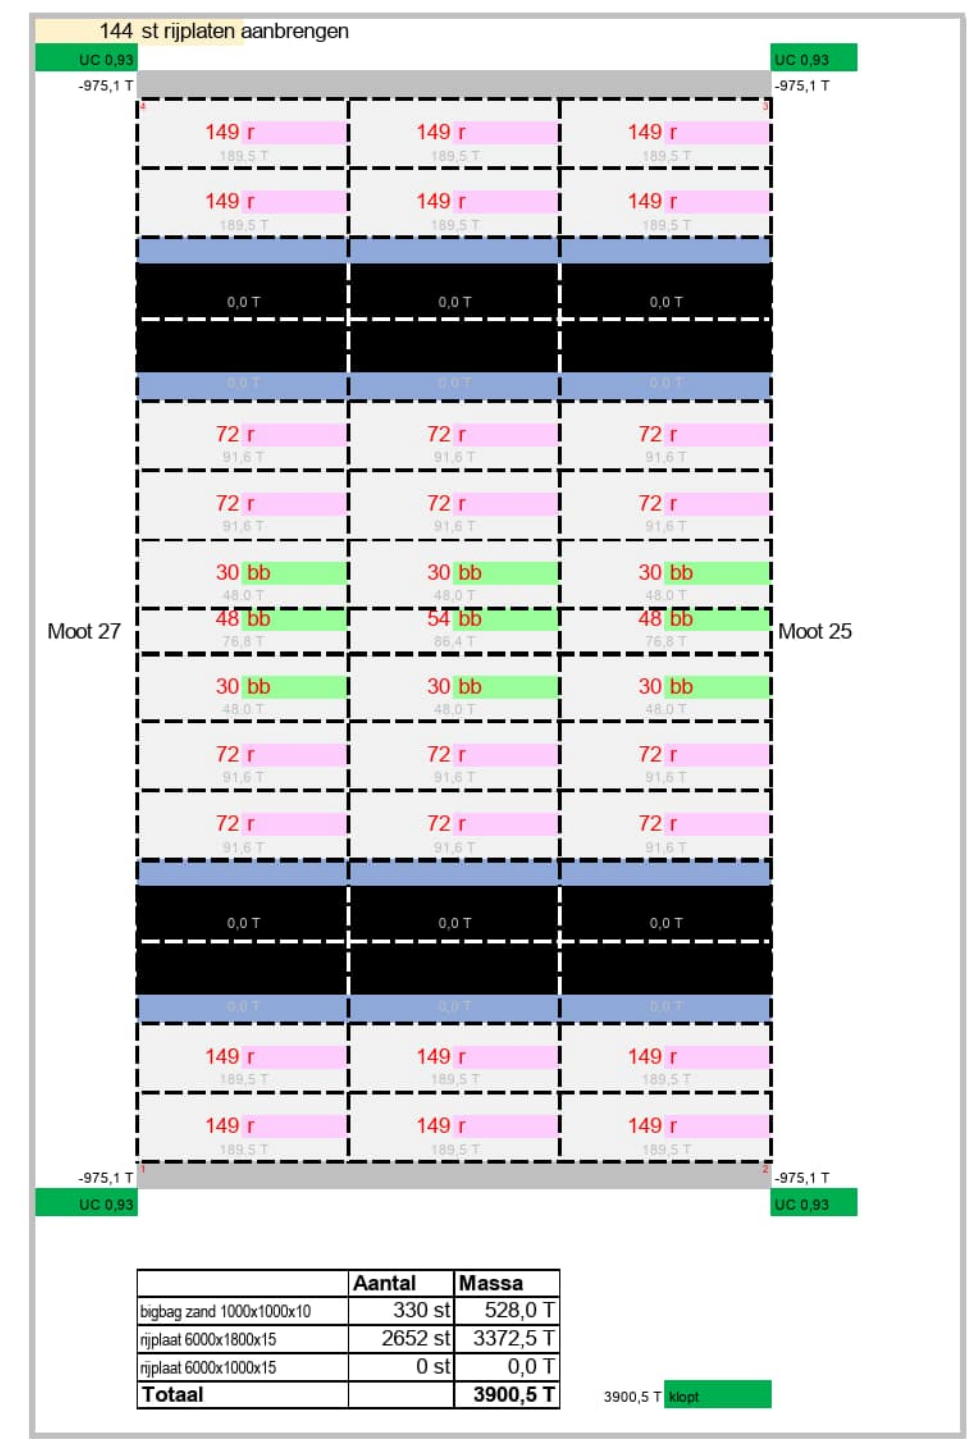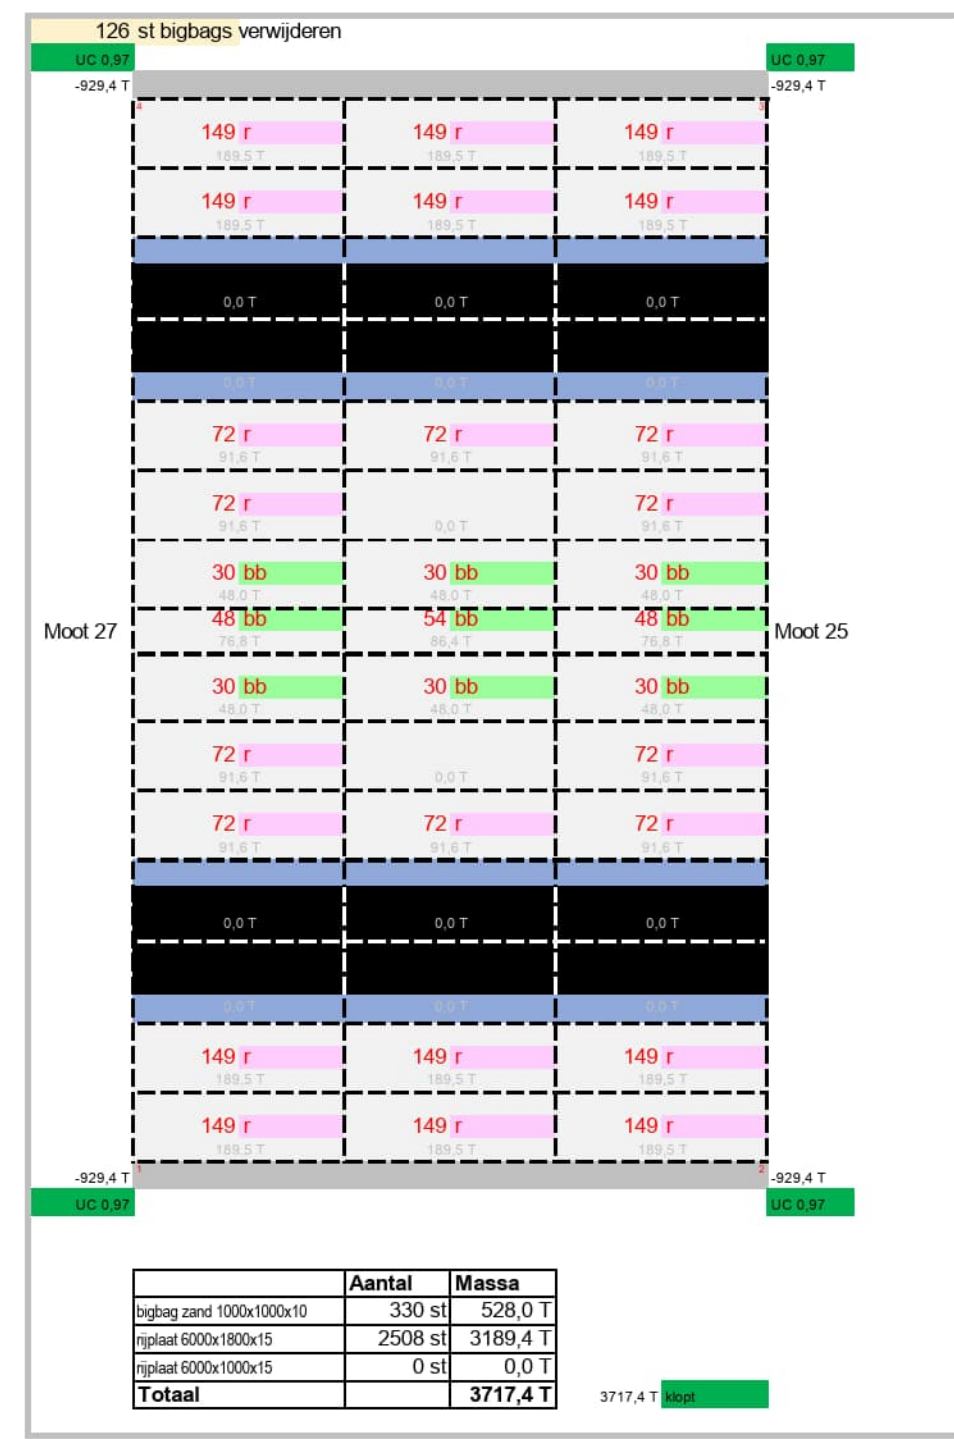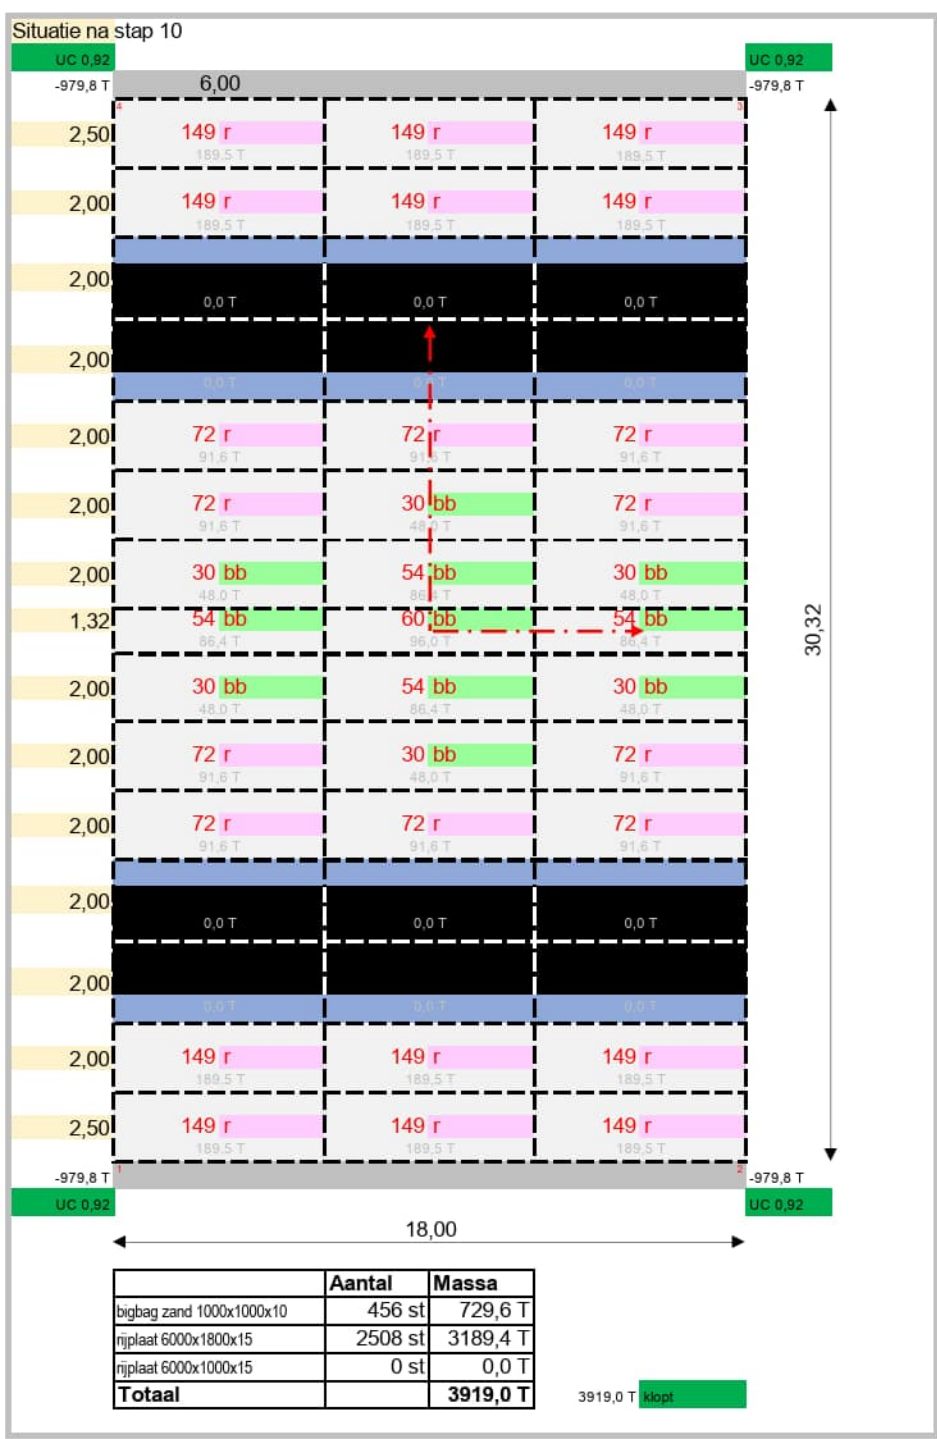




BALLASTPLAN

Prinses Margrietunnel Moot 26 **STAP 12**

Opsteller:
 Revisie: 2.0
 Datum: 23-1-2023

1,6 T bigbag zand 1000x1000x10
 1,3 T rijplaat 6000x1800x15
 0,7 T rijplaat 6000x1000x15

Minimale gewenste oplegging op hoekpunt
 R = -903 T

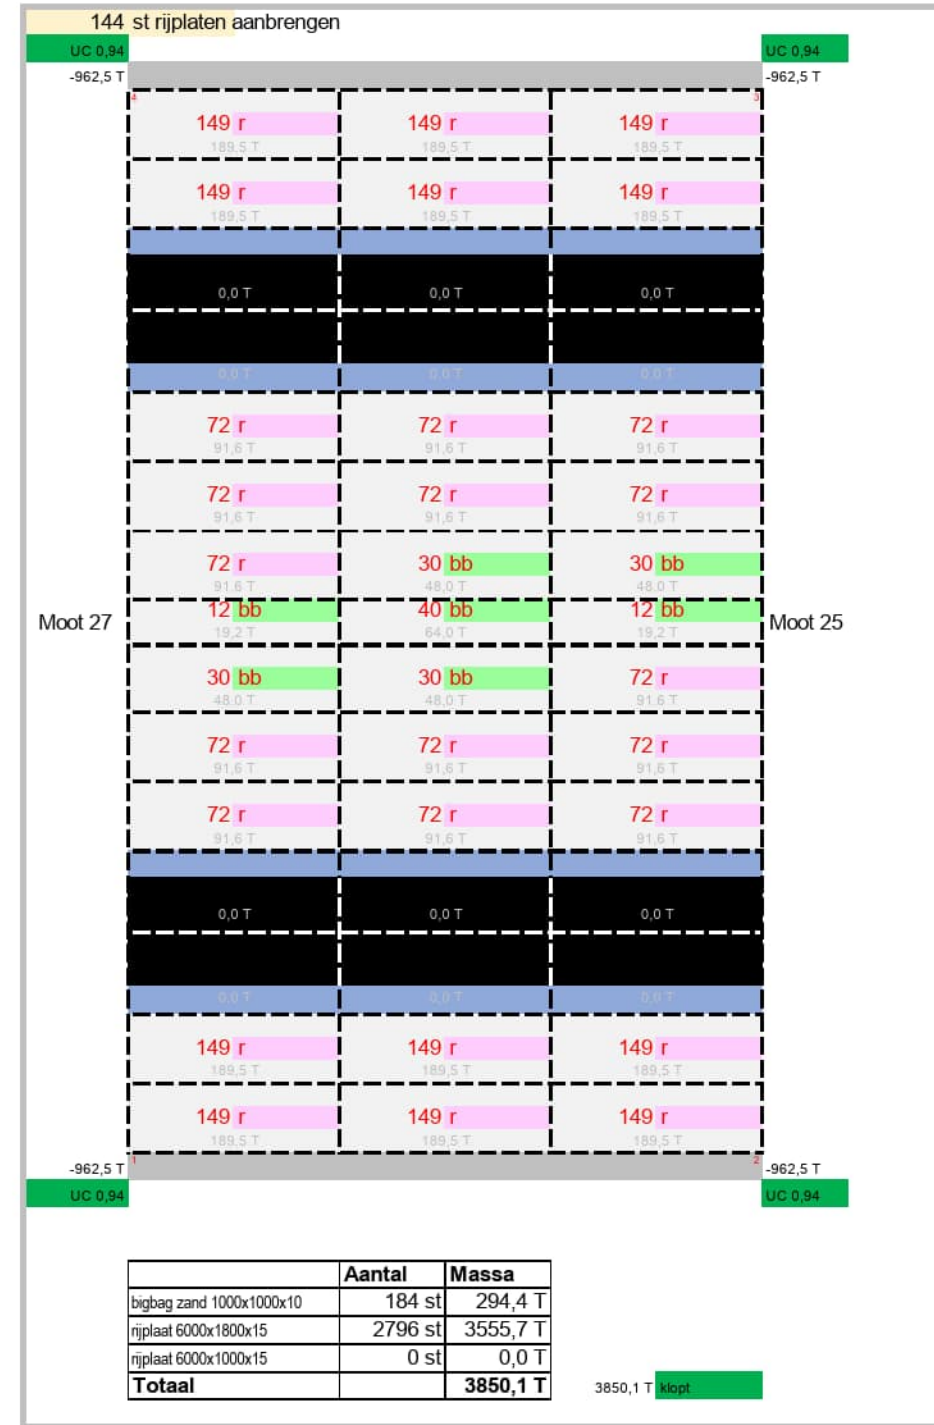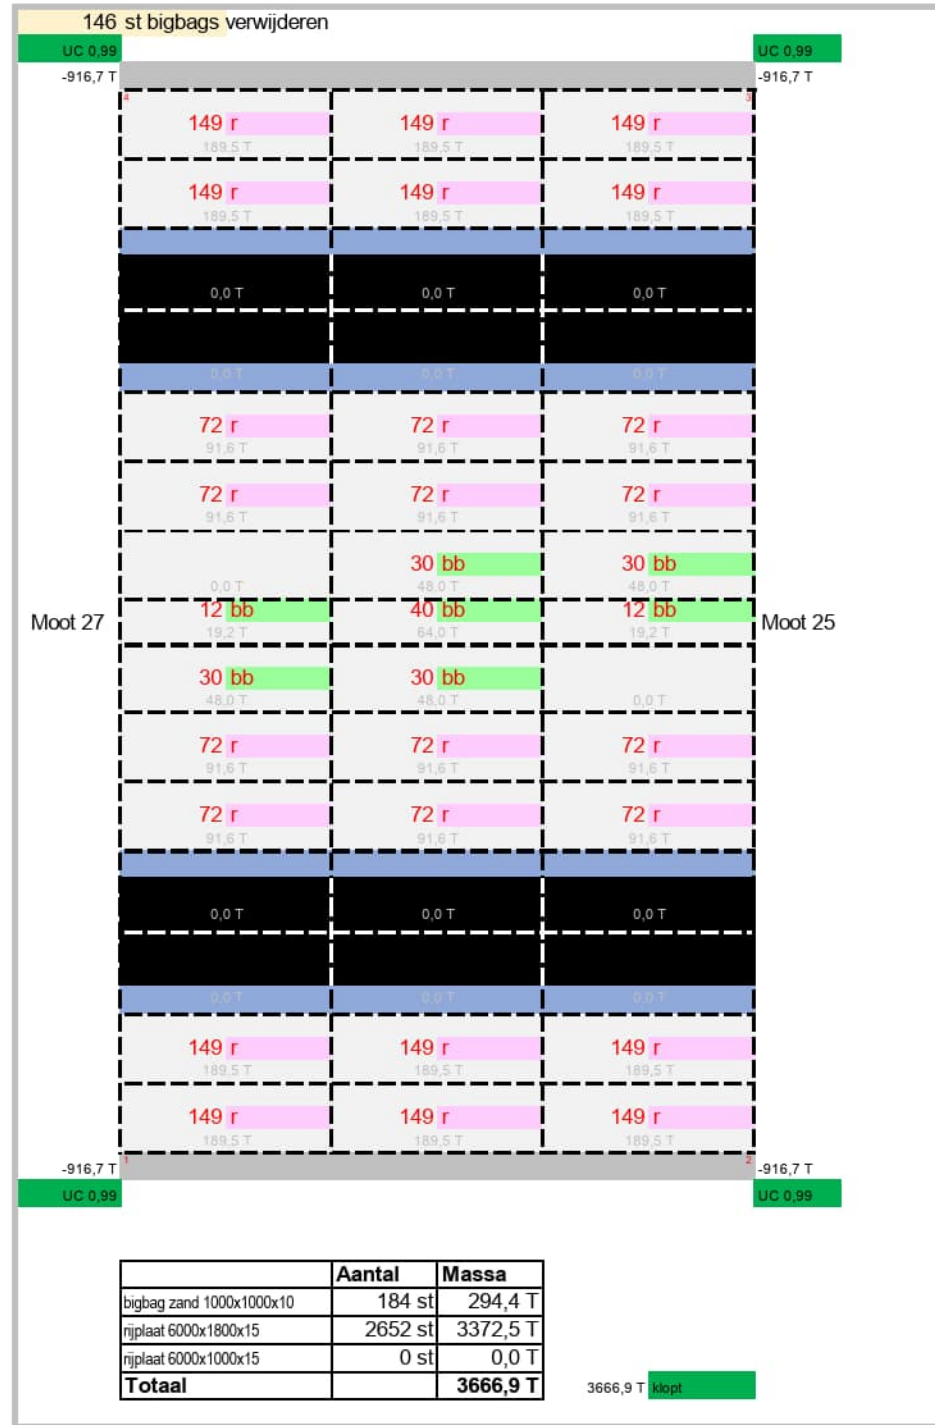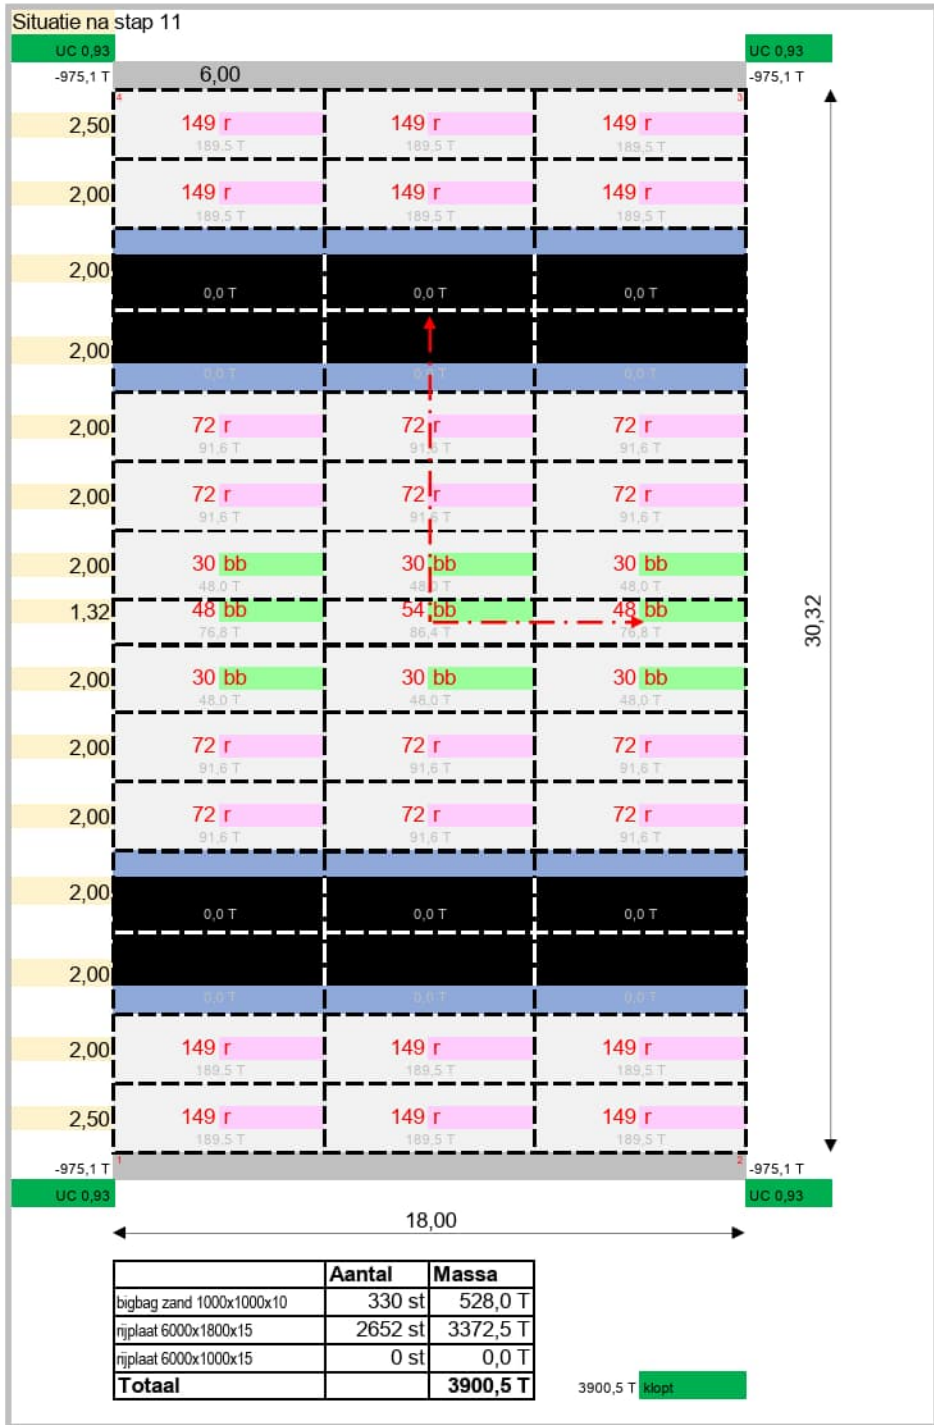




BALLASTPLAN

Prinses Margrietunnel Moot 26 **STAP 13**

Opsteller:
 Revisie: 2.0
 Datum: 23-1-2023

1,6 T bigbag zand 1000x1000x10
 1,3 T rijplaat 6000x1800x15
 0,7 T rijplaat 6000x1000x15

Minimale gewenste oplegging op hoekpunt
 R = -903 T

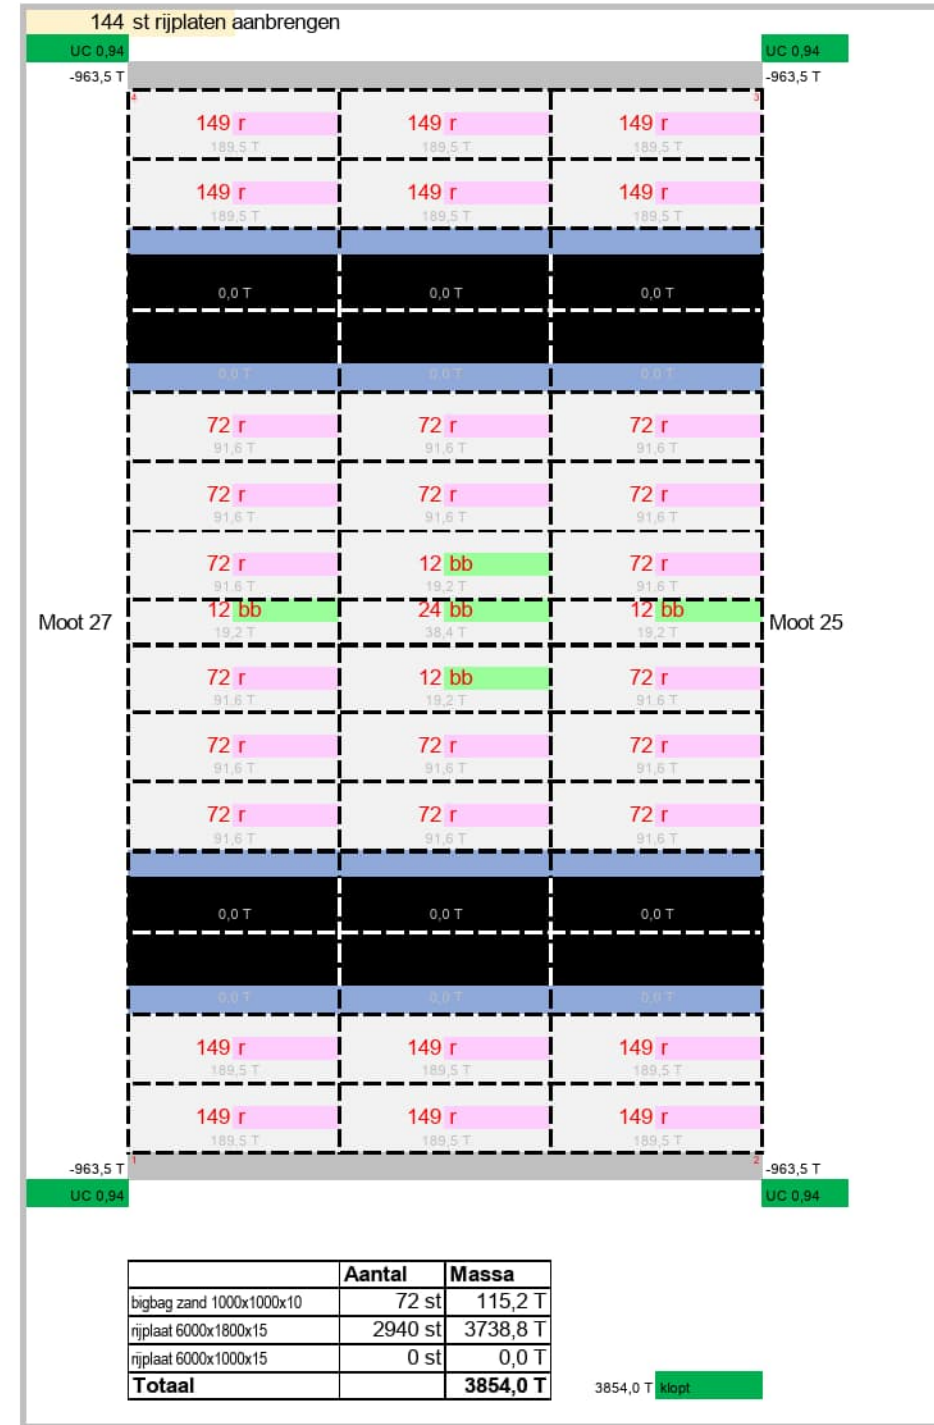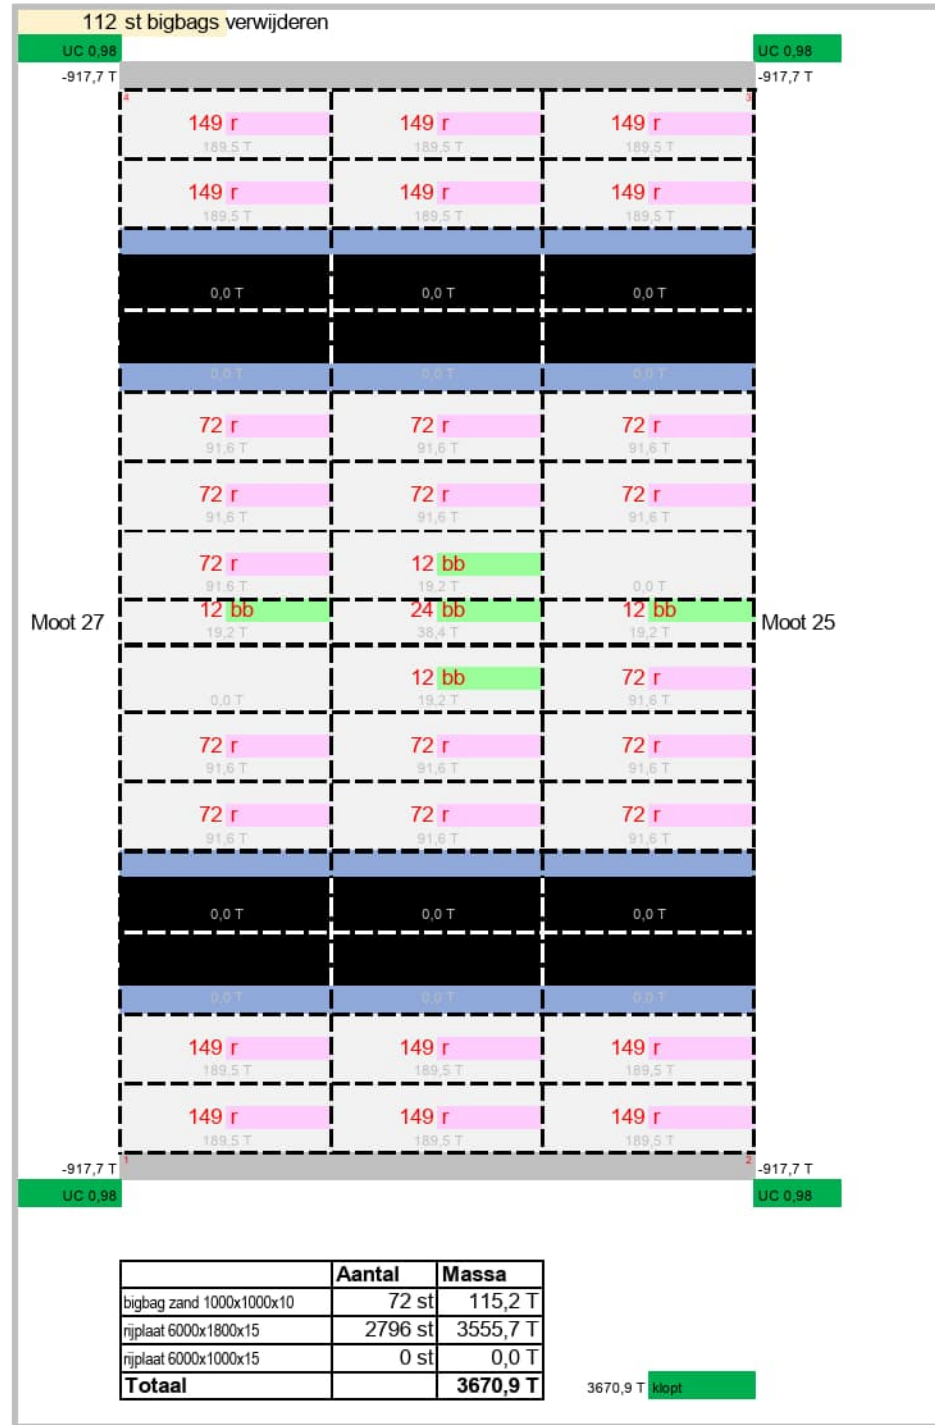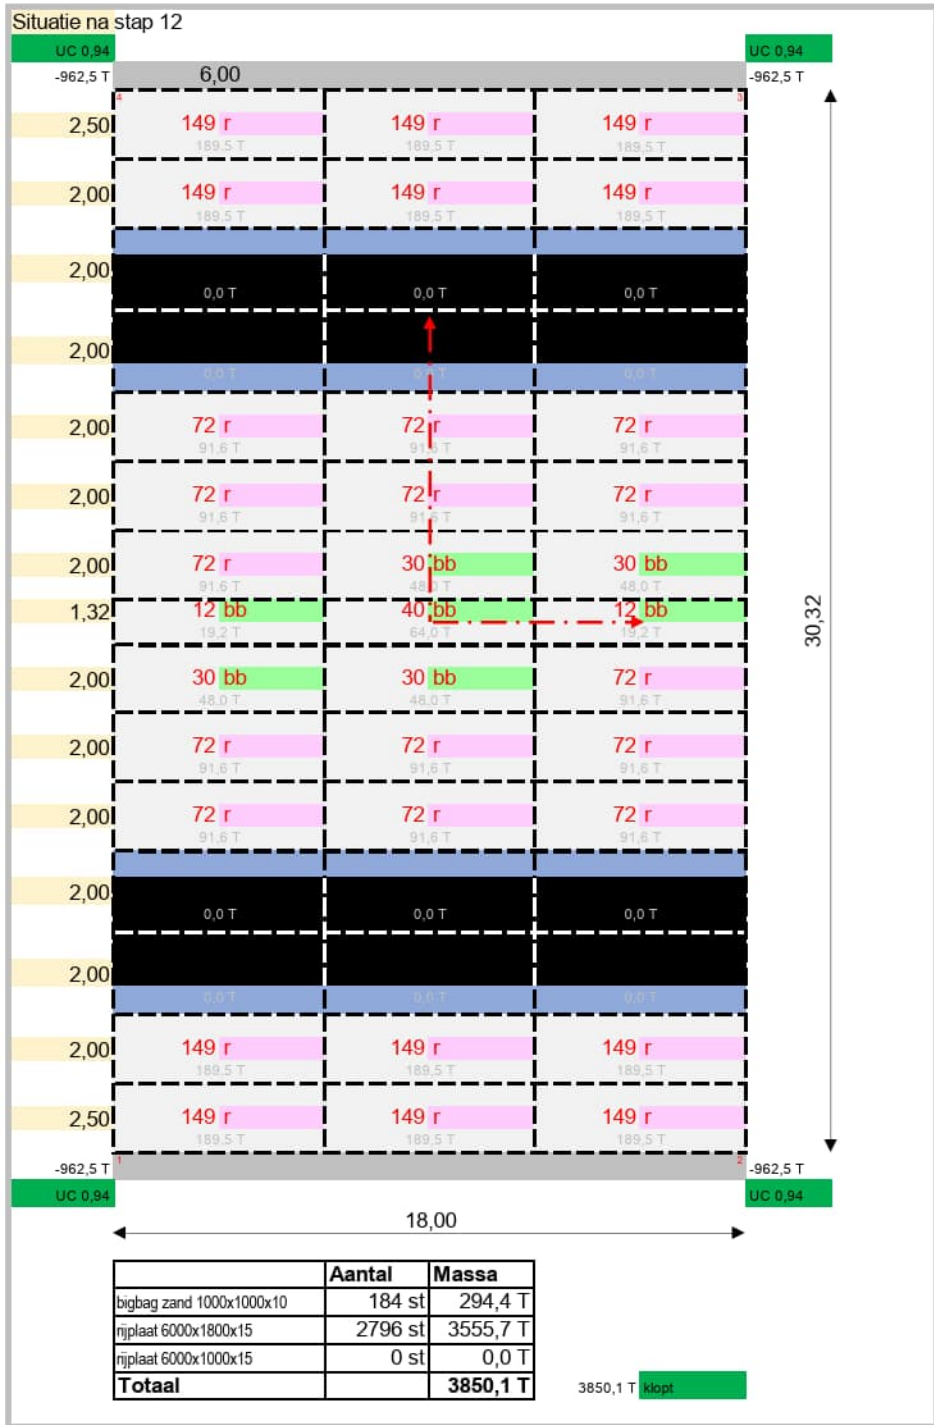

BALLASTPLAN

Prinses Margrietunnel Moot 26 **STAP 14**

Opsteller:
 Revisie: 2.0
 Datum: 23-1-2023

1,6 T bigbag zand 1000x1000x10
 1,3 T rijplaat 6000x1800x15
 0,7 T rijplaat 6000x1000x15

Minimale gewenste oplegging op hoekpunt
 R = -903 T

