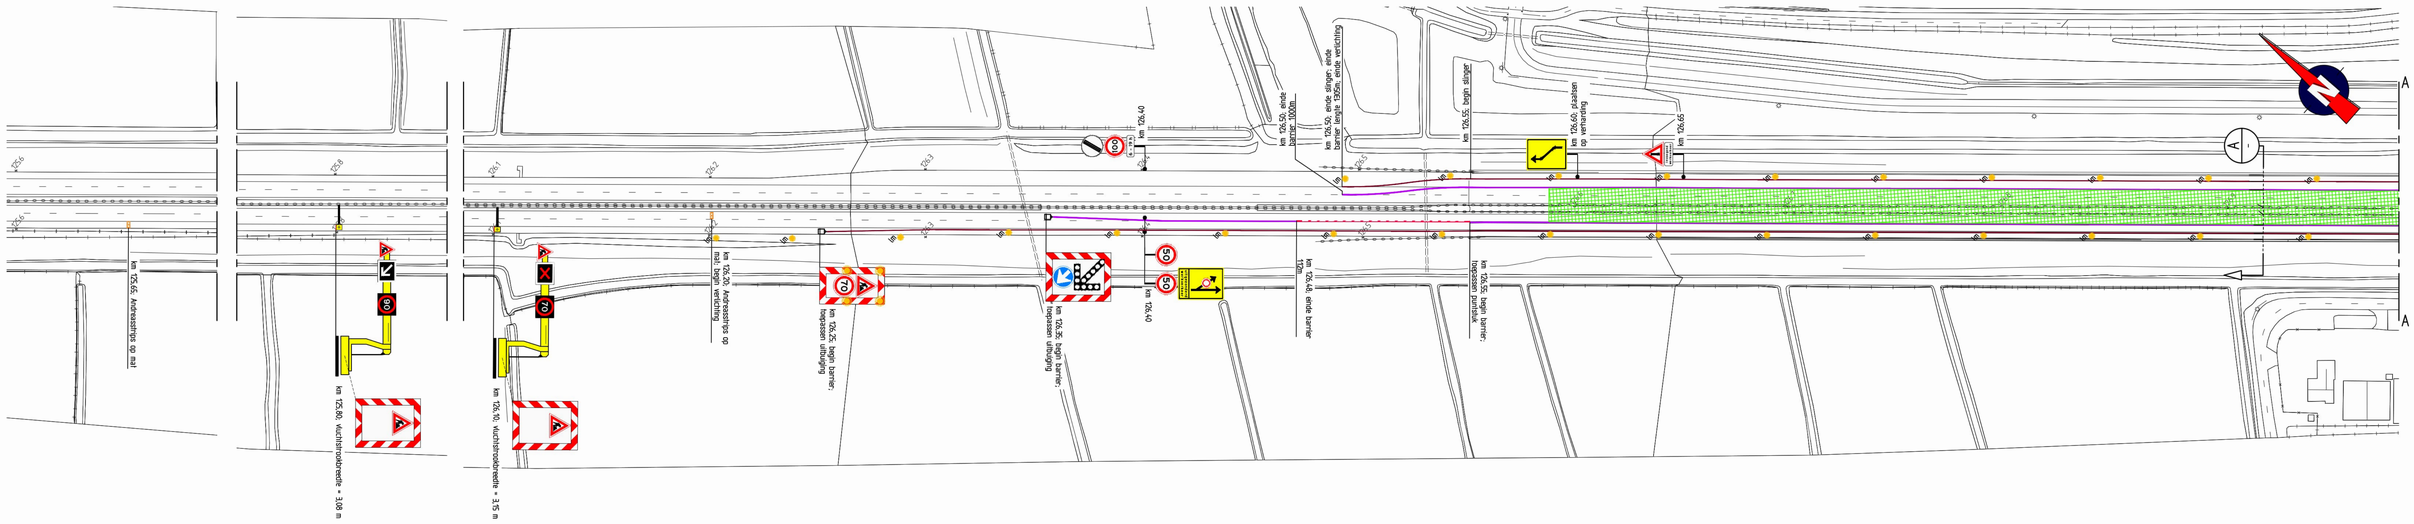

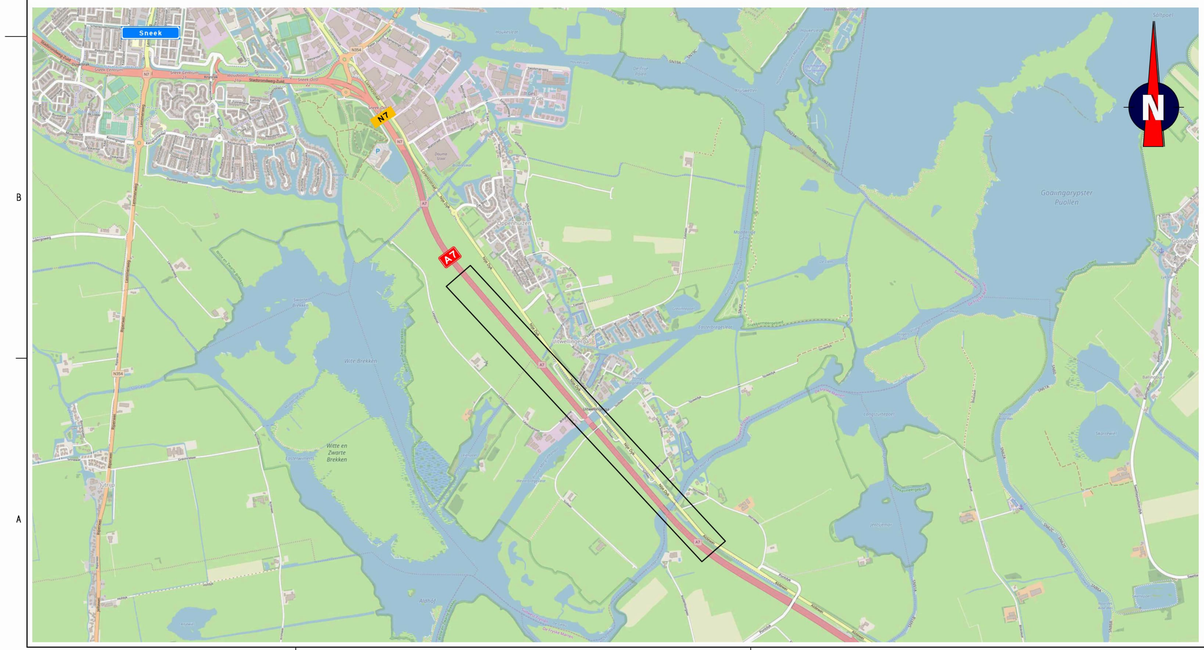

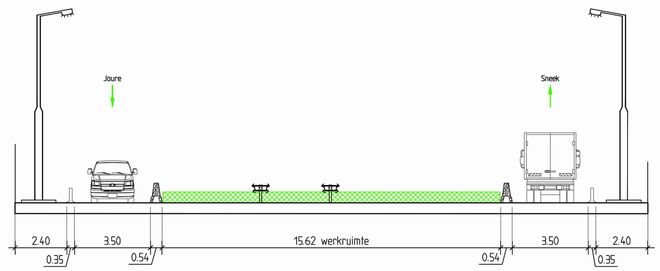

DOORSNEDE A
SCHAAL 1 : 100

5.1.2.e

Opmerkingen

- afplakken/afkruisen conflicterende bebording
- de locatie van bebording is indicatief, de exacte locatie wordt in het werk bepaald
- gezien de verkeersruimte van 3.50m dient er een breedte beperking te worden toegepast

Tijdelijke markering (derden)

ononderbroken streep	(b=0,10 m)
1-3 blokmarkering	(b=0,30 m)

Verklaring

- werkruimte
- geleidebarrier BA01
- geleidebarrier beton smal; type n.t.b.
- lichtmast

Versie A Omschrijving Concept

17-01-23 Gemaakt Controle Zie controle Vrijgegeven

TRAFFIC SERVICE NEDERLAND

KWS

Project: A7 Margriettunnel VHB KWS

Onderdeel: Verkeersmaatregelen 1-1 systeem

Schaal 1:1.000 Formaat A0

Tekening nummer: 45430749-01A01-A Blad 1 van 1

Normac NCK BRL 9101 BRL9101 Tijdelijke verkeersmaatregelen