




LENGTEDOORSNEDE (IN AS RIJBAAN)

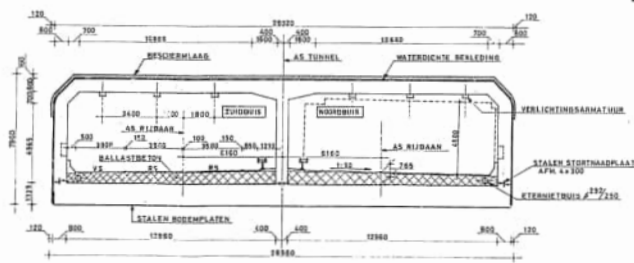

DOORSNEDE C-C

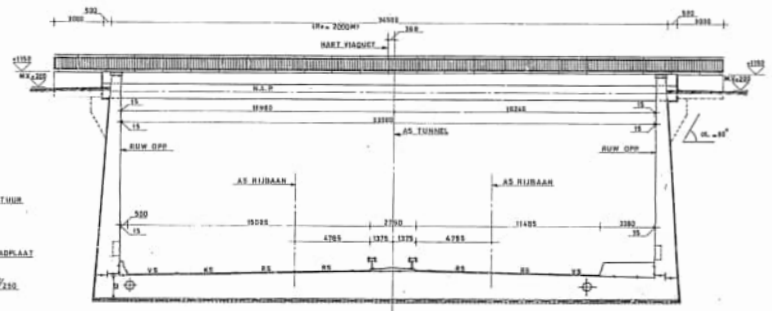

DOORSNEDE D-D

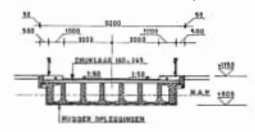

DOORSNEDE E-E

OPMERKINGEN:
 ALLE MATEN IN MM
 HOOGTEMATEN IN MIN TOX N.A.P
 RS-RIJSTROOK
 RW-RIJSTROOK
 VS-VUGHTSTROOK

BESTEK SS 694 DIENST 1974 - 1977

RIJKSWATERSTAAT DIRECTIE SLUIZEN EN STUWEN		RW 43
PRINSES MARGRIETTUNNEL		
ALGEMEEN OVERZICHT		
Ontworpen te: []	Ontwerp: []	SCHAAL: 1:500, 1:100
Bevestigd: []	Bevestigd: []	
A	FORMAAT: 204x550	TITEL: MT-14A

5.1.2.e