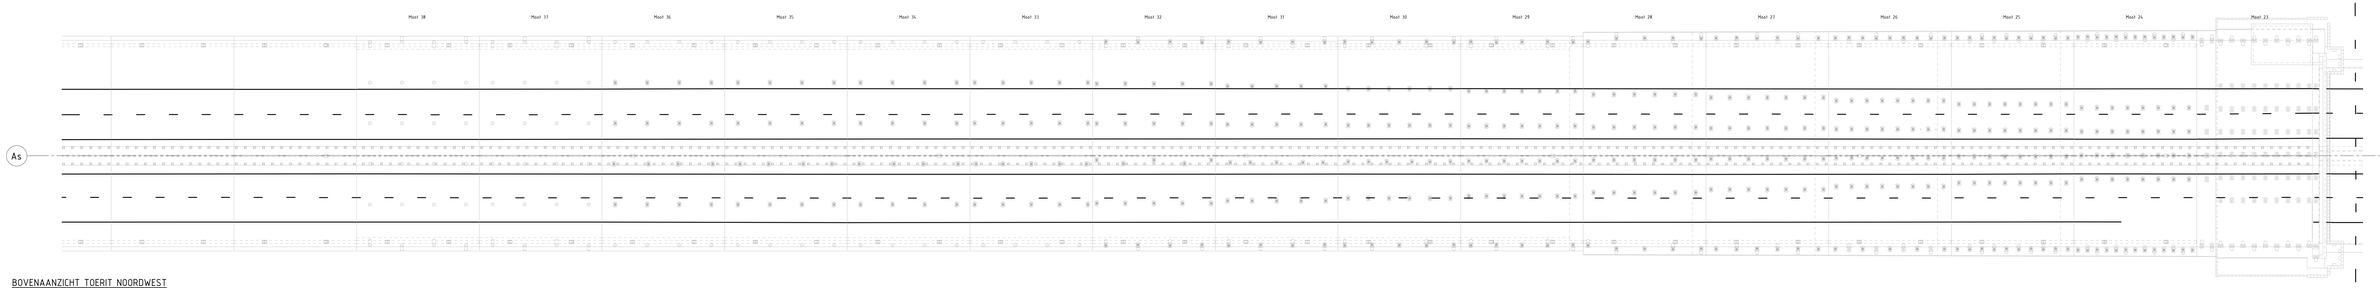

BOVENAANZICHT TOERIT NOORDWEST

schaal 1 : 200

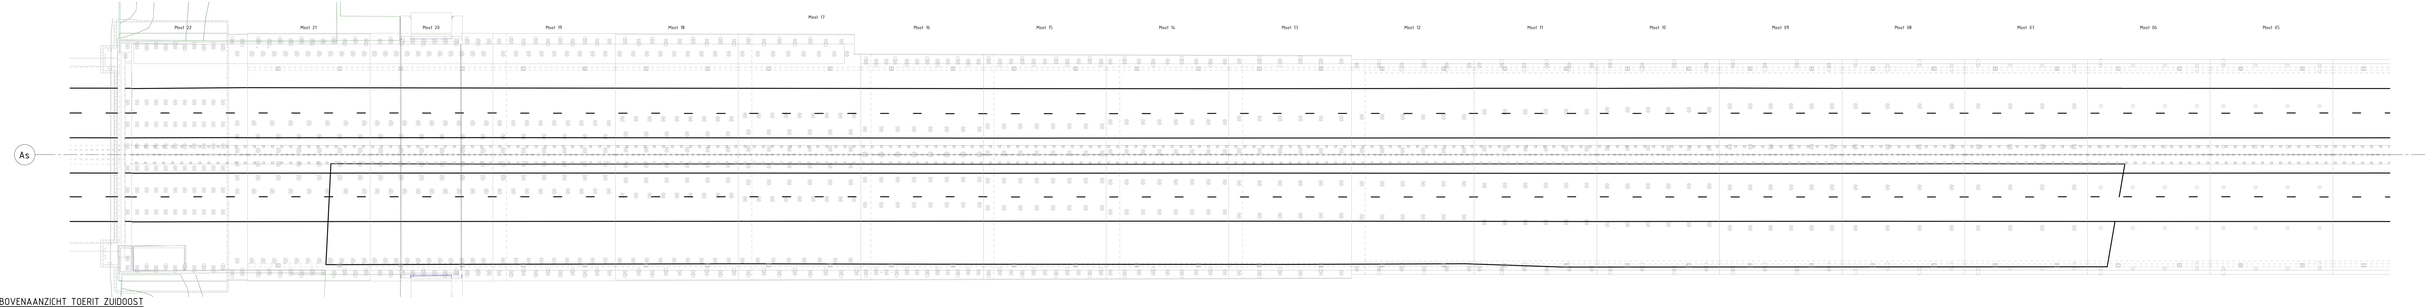

BOVENAANZICHT TOERIT ZUIDOOST

schaal 1 : 200

5.1.2.m

Revisie	Datum	Omschrijving	Gecontr.	Gecontr.	Gegeld.
0.1		Deelprint 0.1			

Opdrachtgever

Ministerie van Infrastructuur en Waterstaat

Van Hattum en Blankevoort
Lange Kaar 3, 3995 AJ Houten

Project: A7 Prinses Margriettunnel

Rijstrookindeling
Schets
Prinses Margriettunnel

Deelproduct 0.1
Formaat: A1-N/A/891
Schaal : 1 : 200

Stand per 22-3-2023 15:34:33

Opsteller		SBS	-
Controleur		WBS	-
Vrijgave		FWM	-

Status: CONCEPT

Tekn.nr: VHB-CIV-TEK-S19

Revisie: 0.1

De intellectuele eigendomsrechten van deze tekening berusten bij Van Hattum en Blankevoort B.V.
Eigenaar is gehouden van deze tekening in control artikel 10 en 11 van de DMRO1