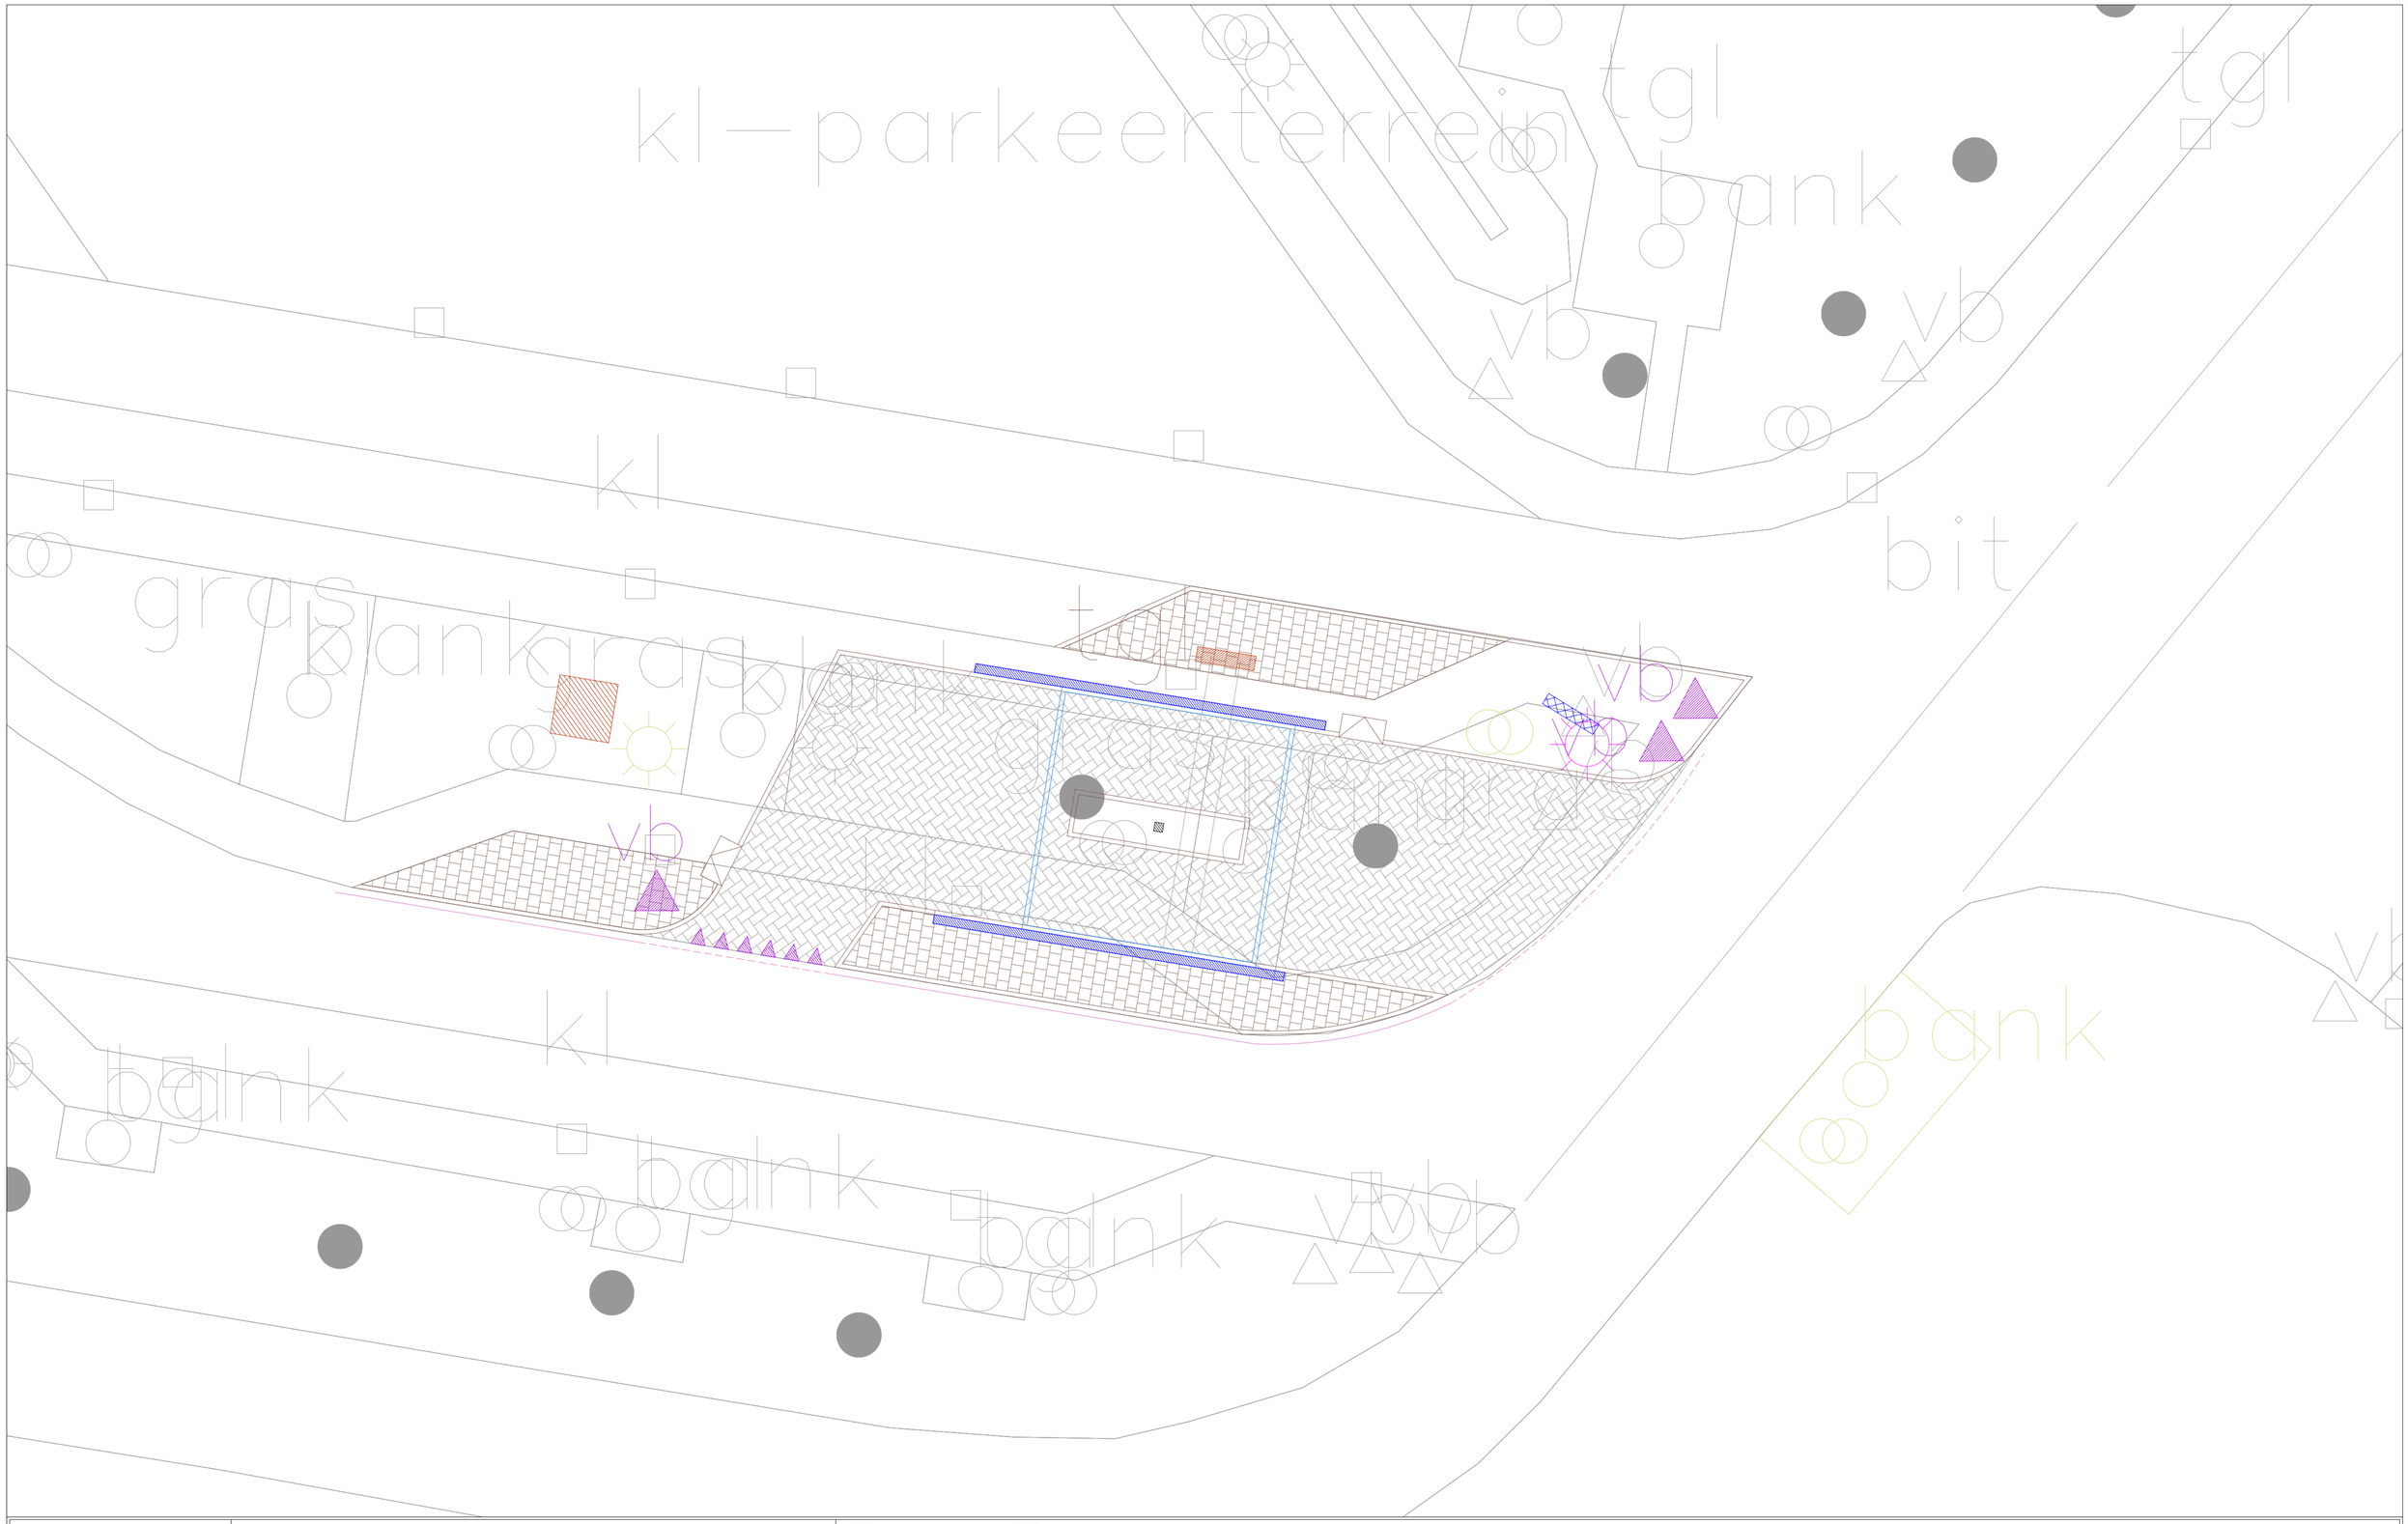

FASTNED

Wegendistrict:	Zeeland
Verzorgingsplaats:	72.De Tille
DTB bestand:	d43bz
Schaal:	1:100
Datum:	03/09/2012
Tekening:	huidige situatie met gearceerde inpassing

- bestrating
- voetpad
- prijspaal
- gras
- aanwijsbord
- staal bogen
- staal kolommen
- trafo / meterkast
- verkeersbord
- herplaatsing
- nieuwe weg
- trottoirafrit