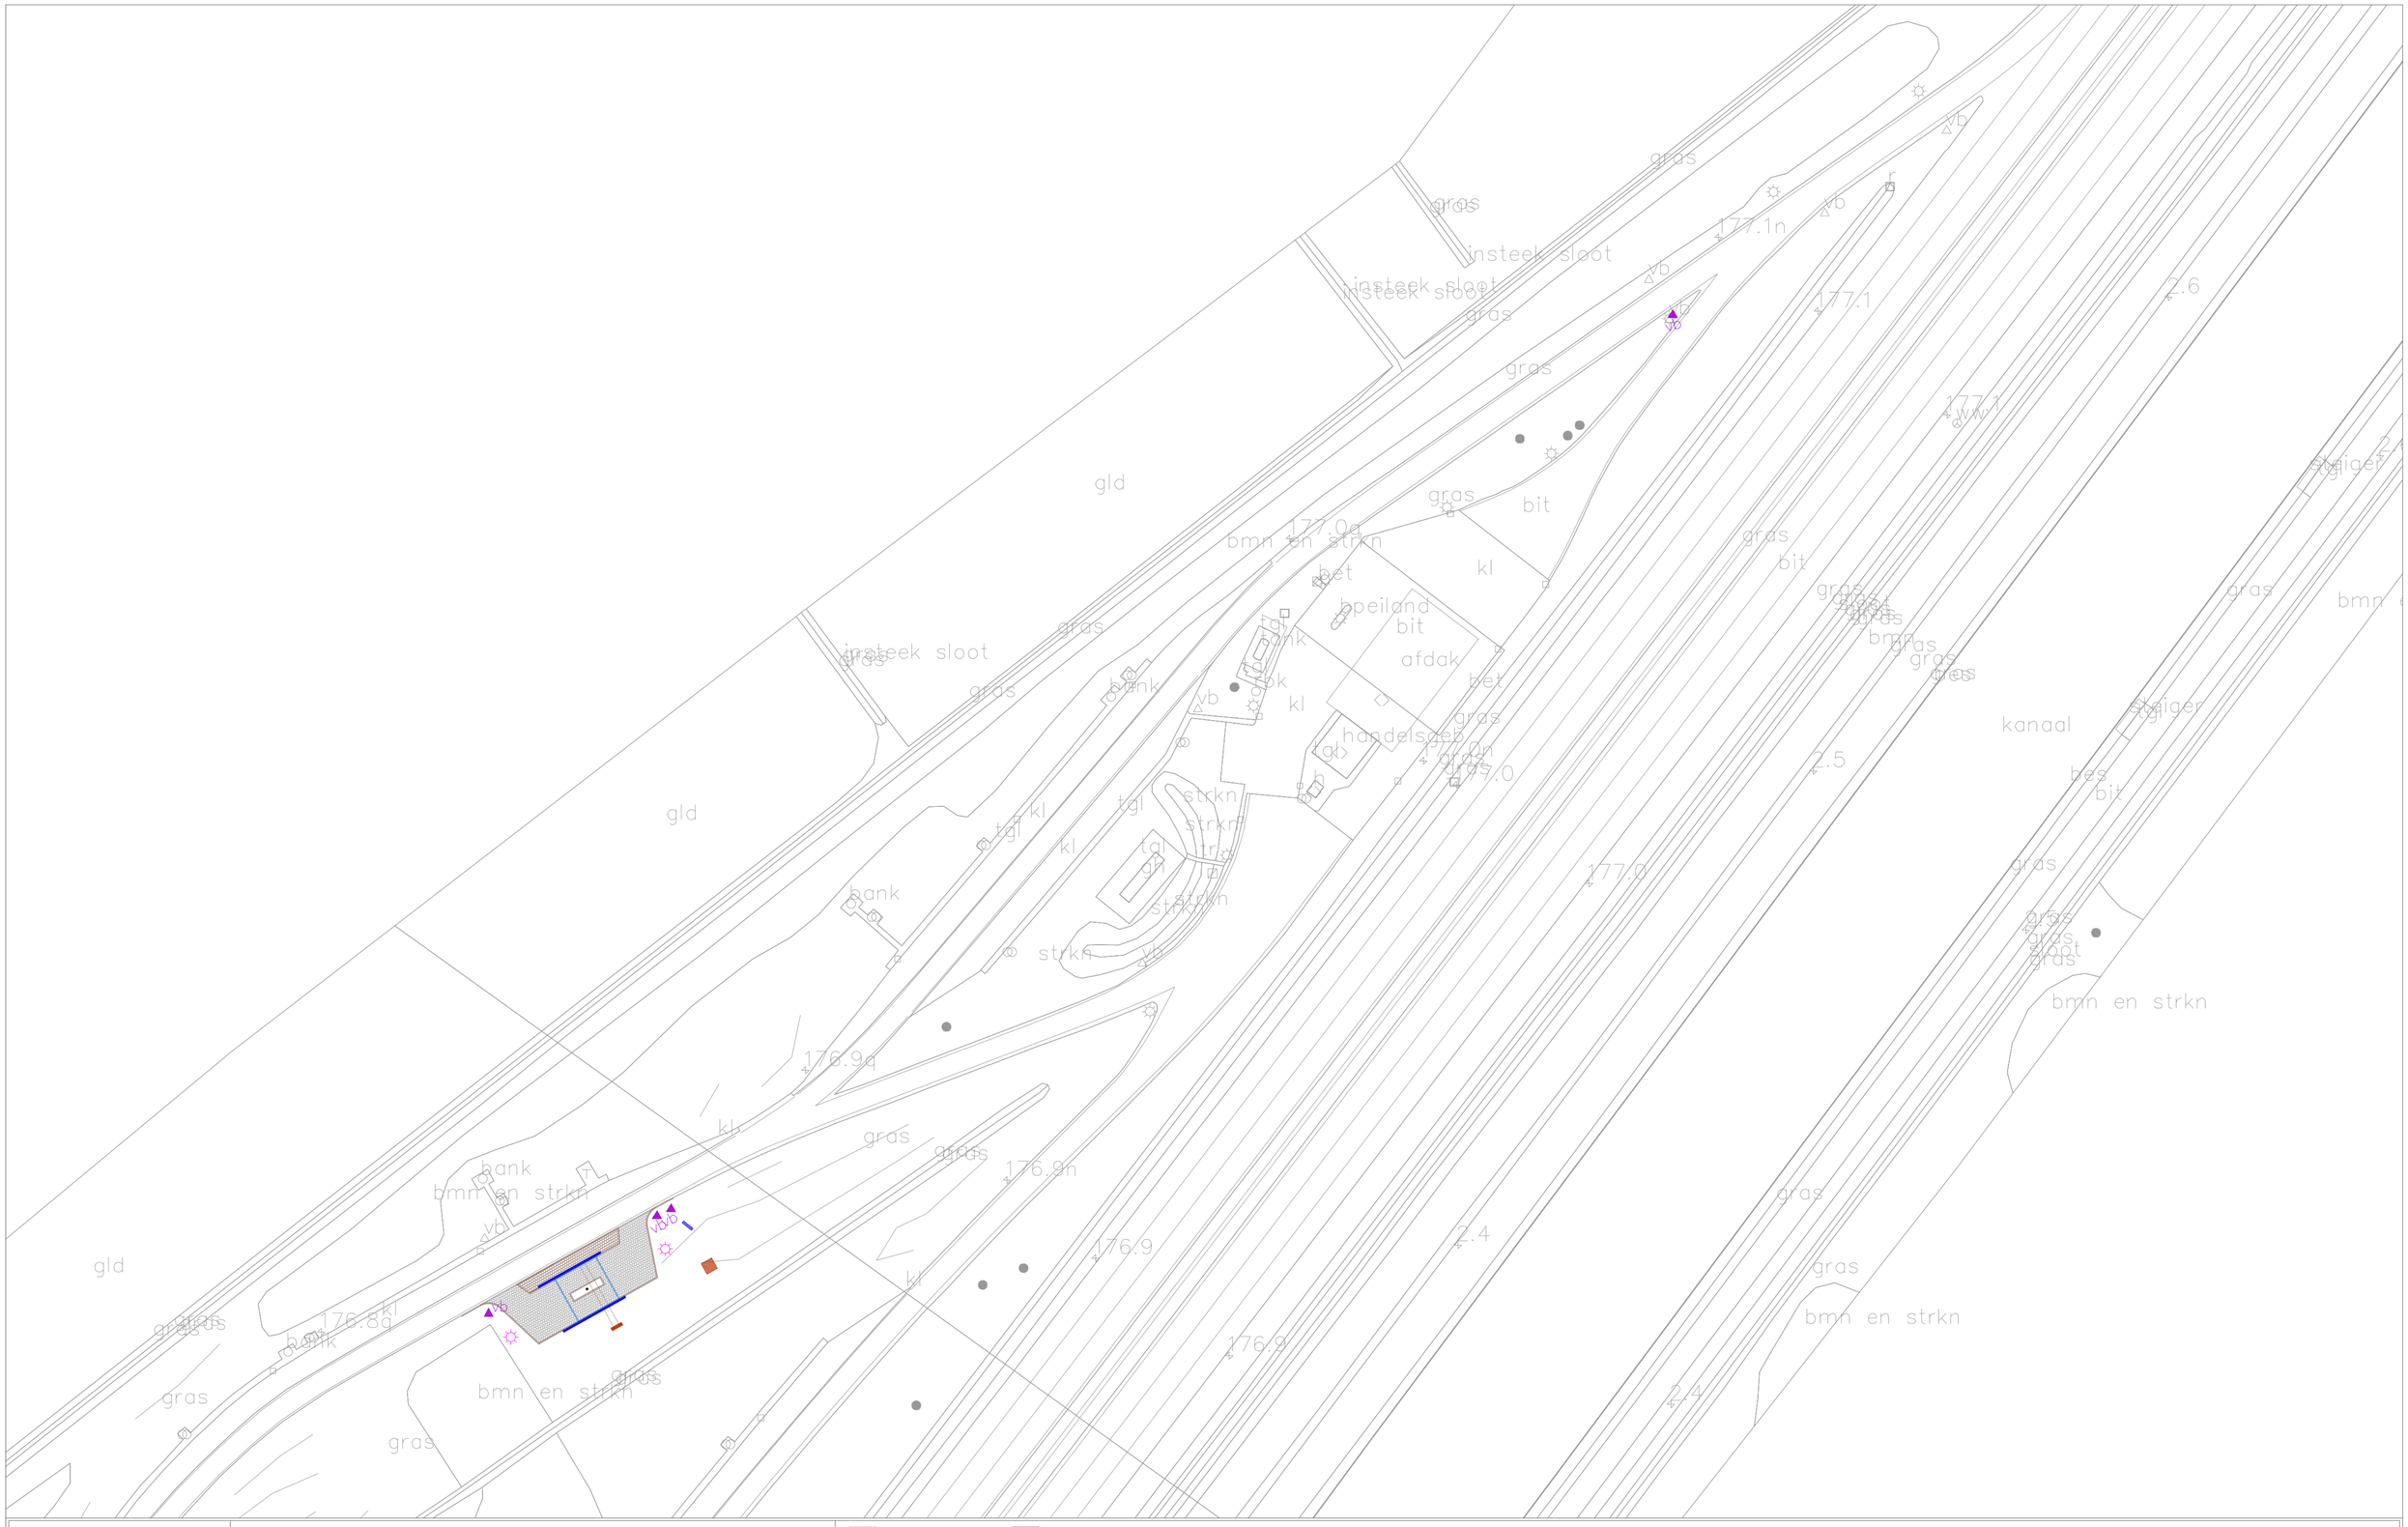

Wegendistrict:	Groningen-Drenthe
Verzorgingsplaats:	19. Zeyerveen
DTB bestand:	d12dn
Schaal:	1:500
Datum:	05/09/2012
Tekening:	huidige situatie met gearceerde inpassing

FASTNED

- bestrating
- voetpad
- prijspaal
- gras
- trottoirafrit
- staal bogen
- staal kolommen
- trafo / meterkast
- verkeersbord
- herplaatsing
- nieuwe weg