


**Bijlage 3: Tekeningen: overzichtstekening en eventueel  
dwarsdoorsneden**

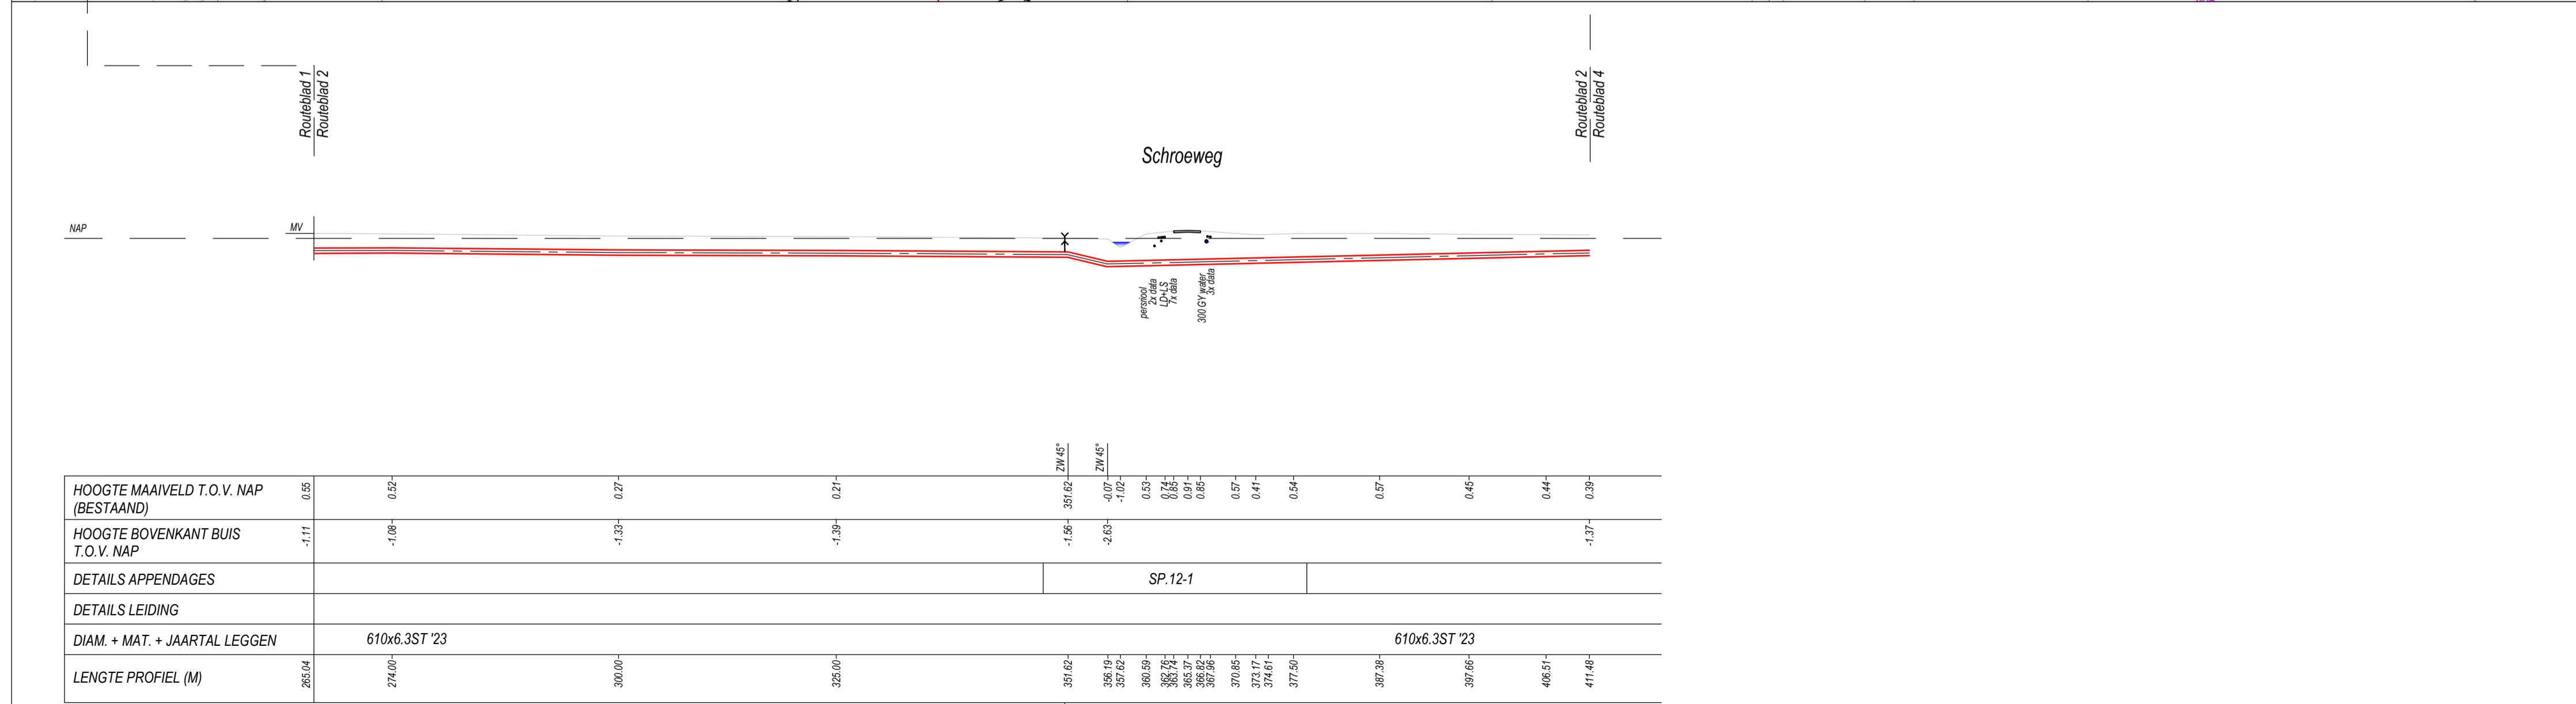

Lengteprofiel  
Schaal 1:500

OPMERKINGEN			
Meetvoering in meters (tenzij anders aangegeven) Leiding materialen in millimeters (tenzij anders aangegeven) Coördinaten in meters in RD Hoogtes in meters t.o.v. N.A.P.			
LEGENDA			
* * * *	Projectwerkgebied		Afsluter
—	Leiding	●	Brandkraan
- - - -	Leiding te leggen	—	F-stuk
— + — +	Leiding te verwijderen	⊕	Isolatiestuk
— / — /	Leiding te verlaten	▶	Verloop
- - - -	Leiding te rijzen	—	Overgang
— / — /	Leiding te reënen	]	In- / uitbouwstuk
— / — /	Leiding buiten gebruik	⊔	Schamierstuk (RGF-stuk)
—	Aanstelling	⊕	Anode
—	Aanstelling te leggen	⊕	Gelijklrichter
—	Aanstelling te verwijderen	●	T-stuk
—	Noodleiding	⊕	Meetpaal
— Z / B / Z	Zinker / Boring / Boogzinker	—	Mantelbuis
— Z / B / Z	Te leggen Zinker / Boring / Boogzinker	—	Mantelbuis nieuw
—		—	Kabel (KB)
—		—	Topo
—		—	Topo bebouwing
—		—	Plan topo
— + — +		—	Kadastrale grens

Appendages met de status 'nieuw' worden weergegeven in kleur **rood**  
 Appendages met de status 'bijzijk' worden weergegeven in kleur **paars**  
 Appendages met de status 'te verwijderen' of 'te verlaten' worden weergegeven in kleur **grj**

DEFINITIEF ONTWERP				
Wijz:	Datum:	Get:	Gez:	Omschrijving:


**Evides**  
waterbedrijf

Vervangen 500AC en 300GY  
Transportleiding  
SB Souburg Noord F3

Routeblad 2

Get: J.H.	Proj. Nr: PR010325-0001	Schaal: 1:500	Tekening Nr: <b>010325-0001</b>
Gez: Evides	Datum: 12-01-2024	Formaat: A1	Blad 2 Aantal 16

0 cm 2 cm 4 cm 6 cm 8 cm 10 cm

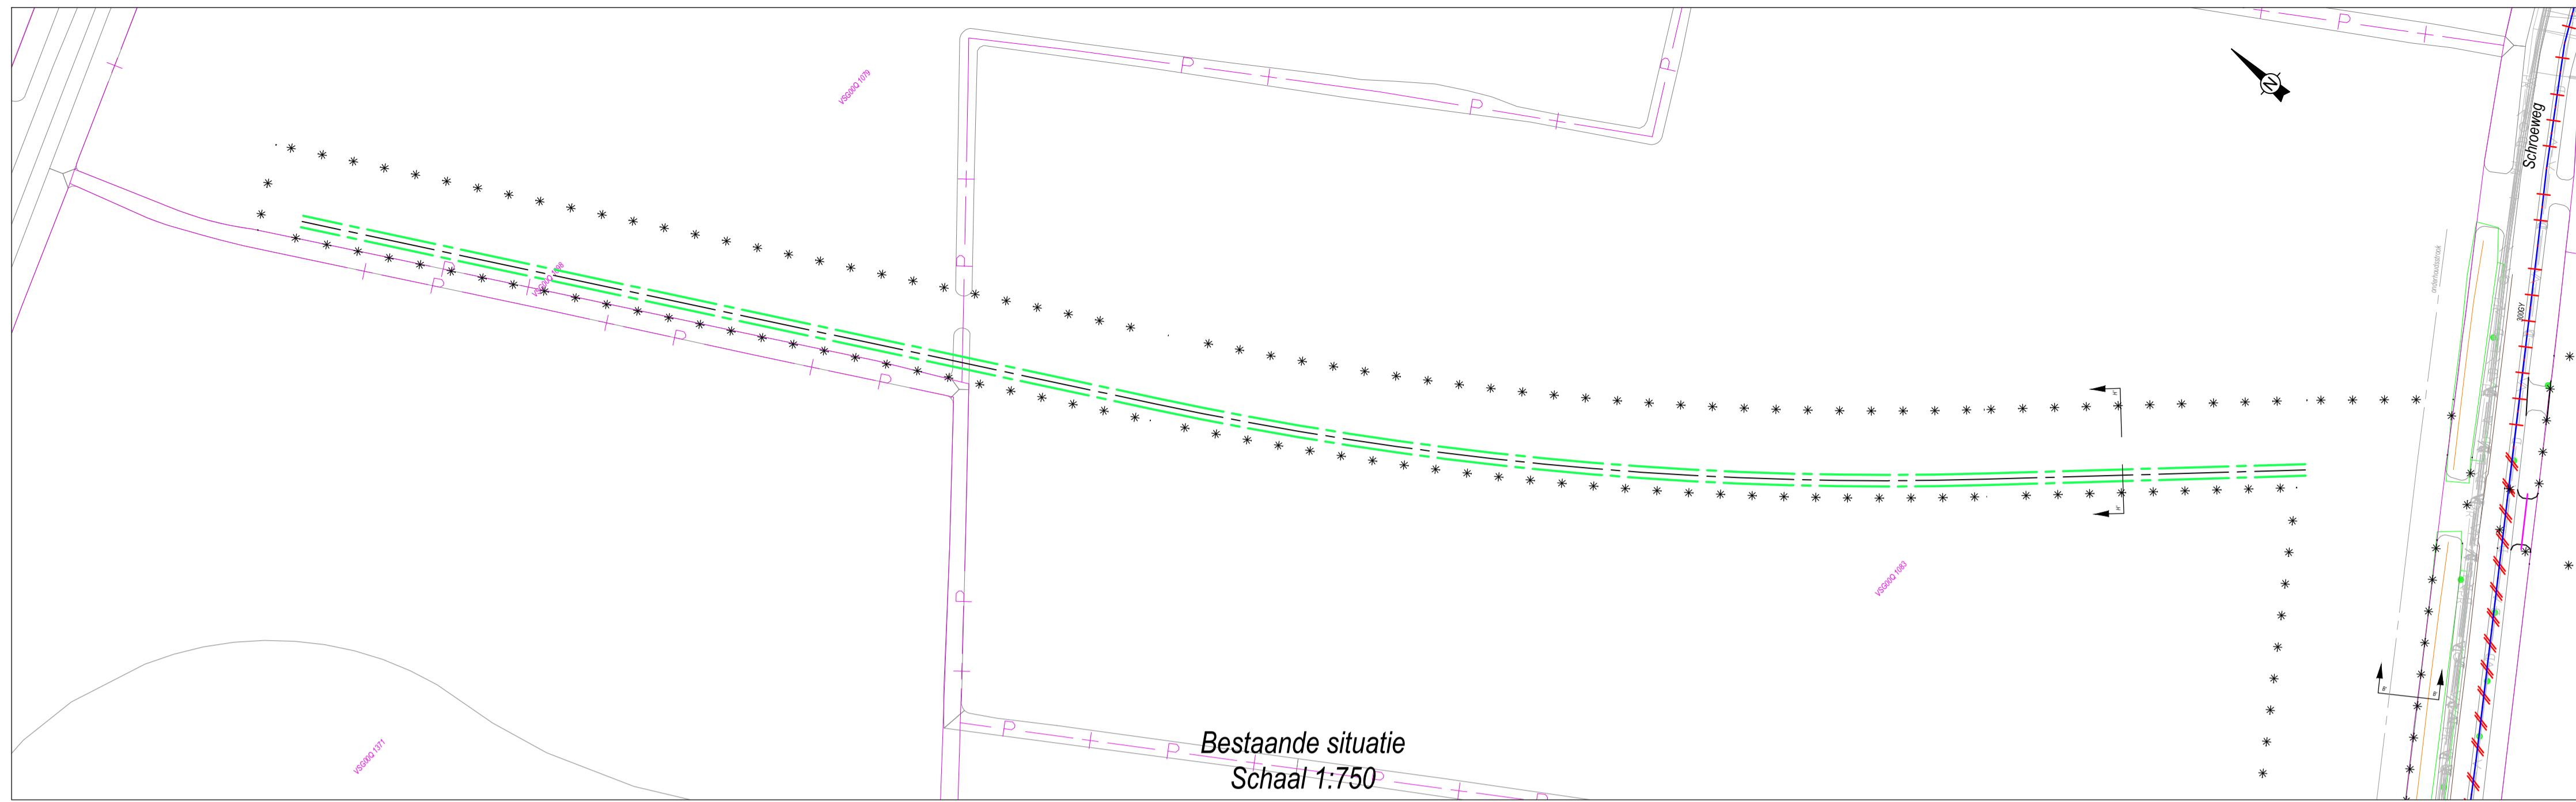

Bestaande situatie  
Schaal 1:750



Nieuwe situatie  
Schaal 1:750

Dwarsprofiel  
Schaal 1:100

OPMERKINGEN			
Meetvoering in meters (tenzij anders aangegeven) (leiding) materialen in millimeters (tenzij anders aangegeven) Coördinaten in meters in RD Hoogtes in meters t.o.v. N.A.P.			
LEGENDA			
* * * *	Projectwerkgebied	I	Afsluter
—	Leiding	●	Brandkraan
- - -	Leiding te leggen	—	F-stuk
— + —	Leiding te verwijderen	⊕	Isolatiestuk
- - - + - - -	Leiding te verlaten	▶	Verloop
- - - + - - -	Leiding te rijzen	↗	Overgang
— + — + —	Leiding te relinen	]	In- / uitbouwstuk
— / — / —	Leiding buiten gebruik	⊔	Schamierstuk (RGF-stuk)
—	Aanstelling	⊙	Anode
—	Aanstelling te leggen	⊙	Gelijkrichter
—	Aanstelling te verwijderen	⊙	T-stuk
—	Noodleiding	⊙	Meetpaal
—	Z / B / BZ	—	Zinker / Boring / Boogzinker
—	Z / B / BZ	—	Te leggen Zinker / Boring / Boogzinker
—		—	Mantelbuis
—		—	Mantelbuis nieuw
—		—	Kabel (KB)
—		—	Topo
—		—	Topo bebouwing
—		—	Plan topo
—		—	Kadastrale grens
—		—	Luchtkraan
—		—	Zakbakken
—		—	Bocht
—		—	Klem
—		—	Meetnok

Appendages met de status 'nieuw' worden weergegeven in kleur **rood**  
 Appendages met de status 'tijdelijk' worden weergegeven in kleur **paars**  
 Appendages met de status 'te verwijderen' of 'te verlaten' worden weergegeven in kleur **groen**

**DEFINITIEF ONTWERP**


Wijz:	Datum:	Get:	Gez:	Omschrijving:
-------	--------	------	------	---------------




**Evides**  
waterbedrijf

Vervangen 500AC en 300GY  
Uitlegstroom  
SB Souburg Noord F3

Routeblad 9

Get: J.H.	Proj. Nr: PR010325-0001	Schaal: 1:750	Tekening Nr: <b>010325-0001</b>	Blaad 9
Gez: Evides	Datum: 12-01-2024	Formaat: A1		Aantal 16

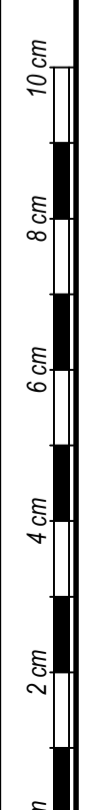

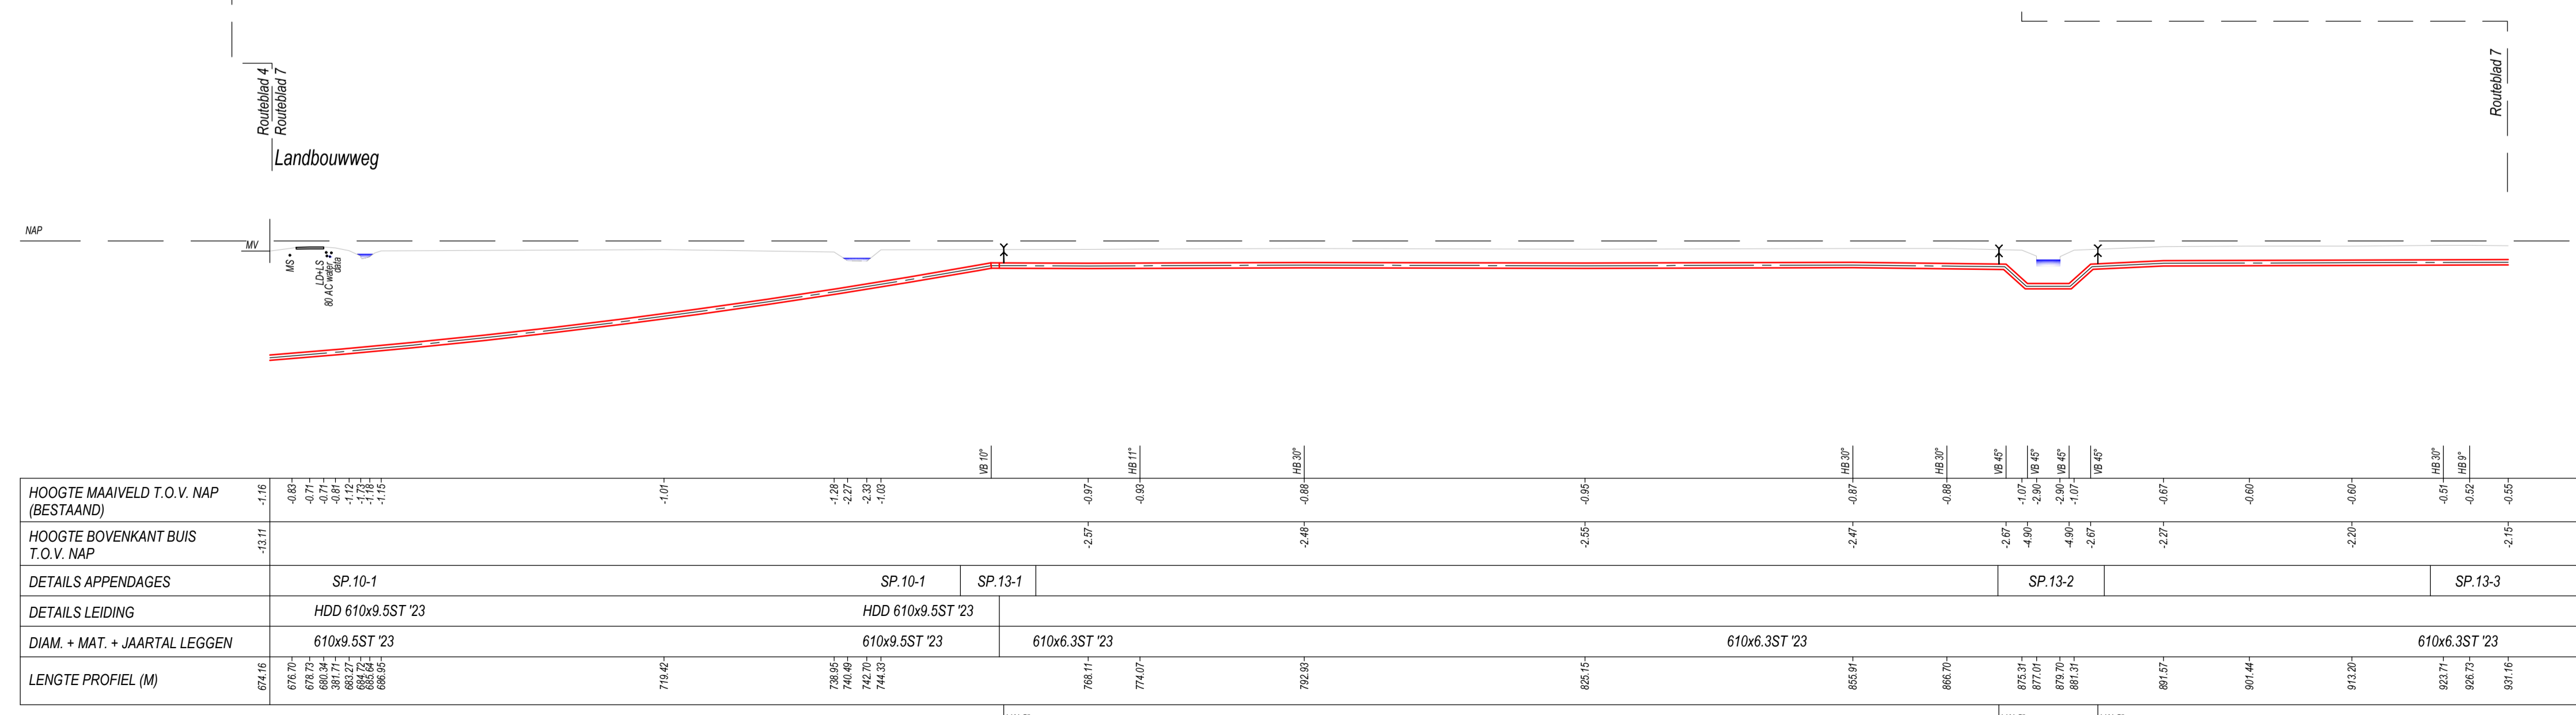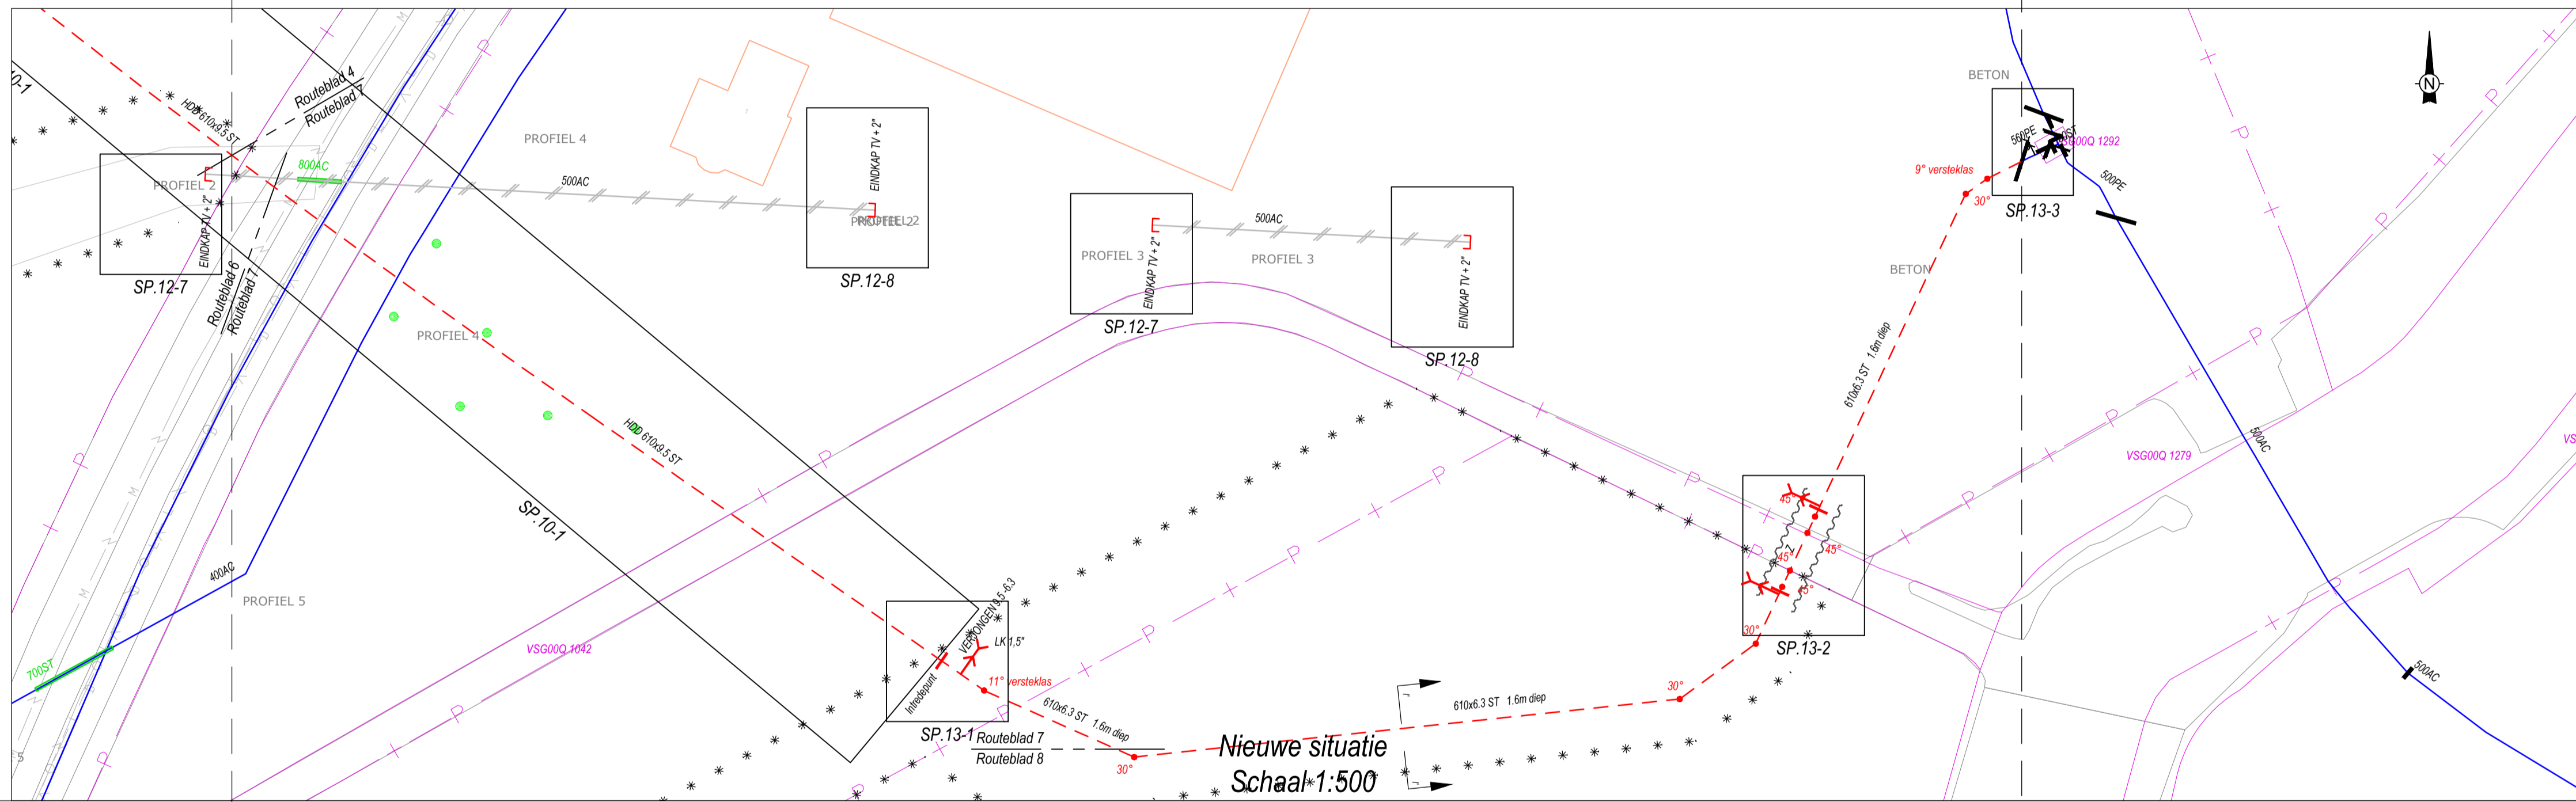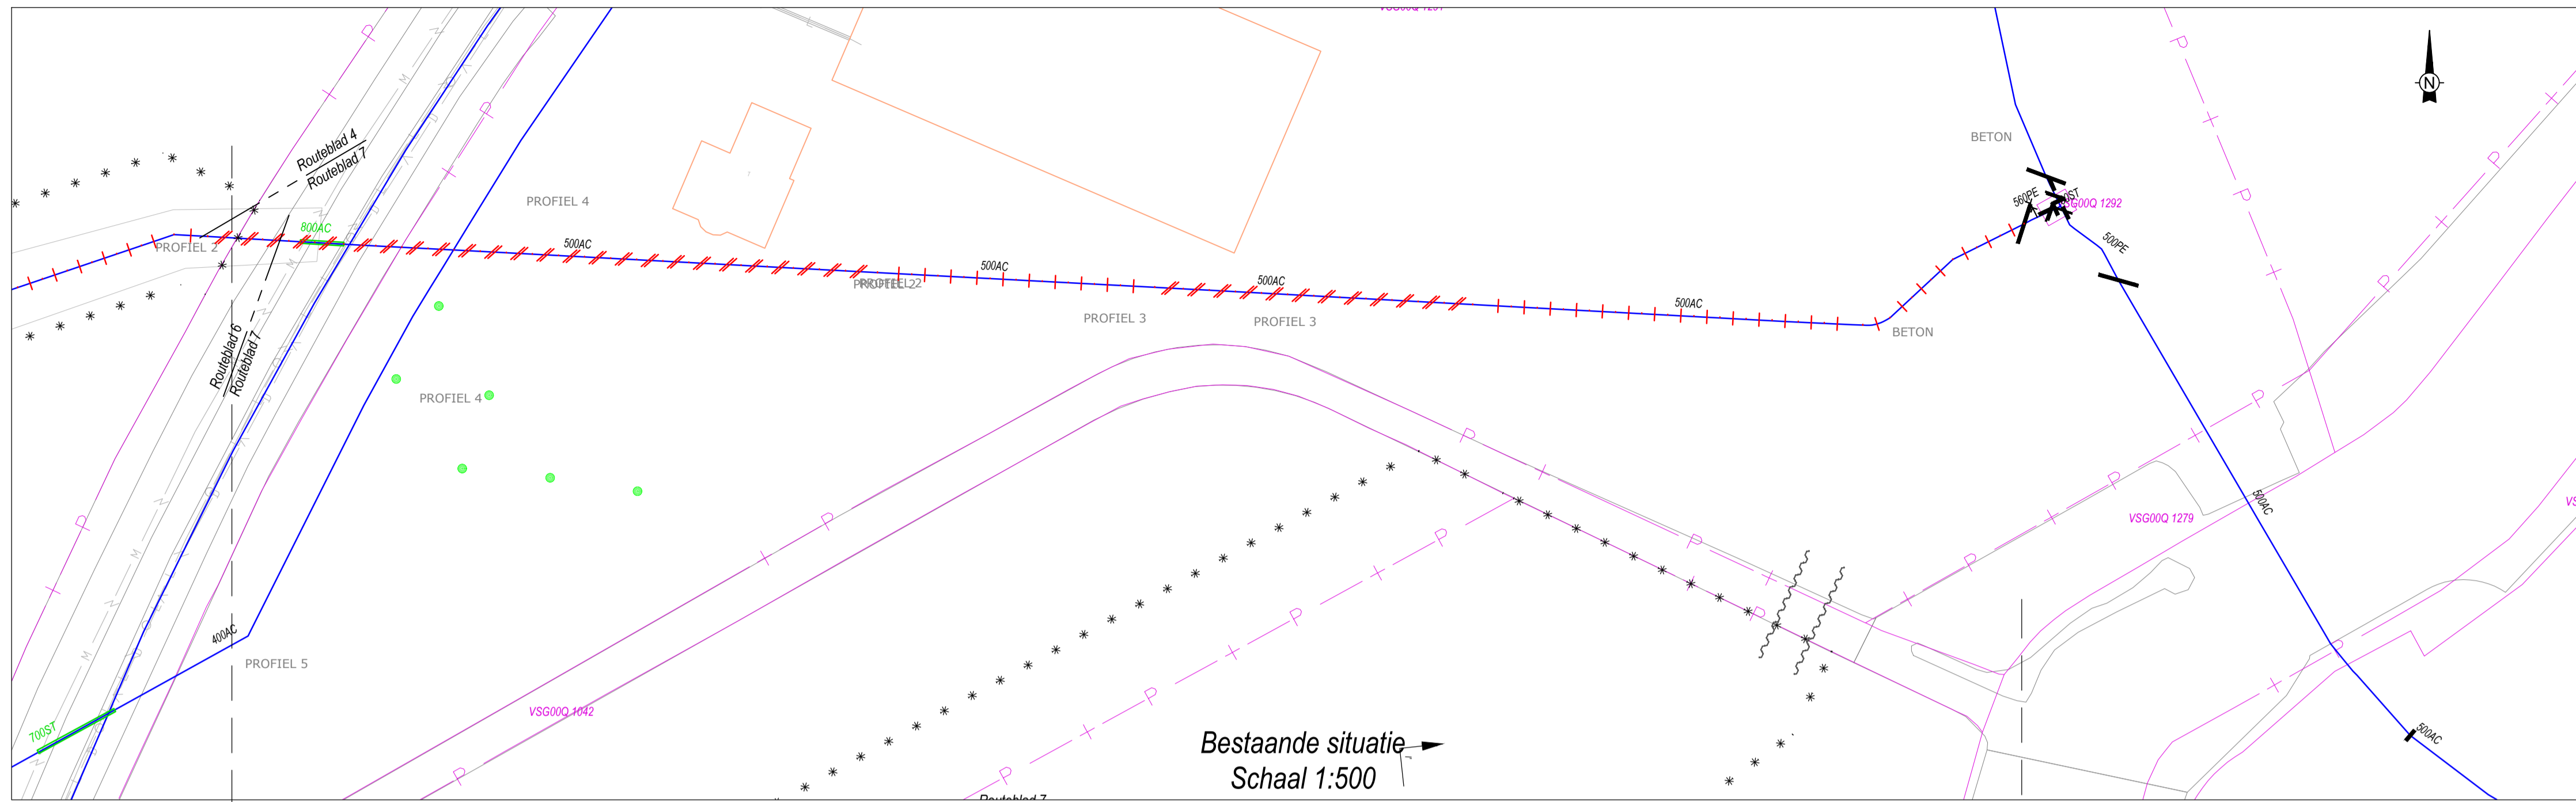

HOOGTE MAAVELD T.O.V. NAP (BESTAAND)	-1.15	-0.83	-0.71	-0.71	-1.01	-1.26	-1.07	-0.97	-0.88	-0.87	-0.88	-1.07	-1.07	-1.07	-0.67	-0.60	-0.60	-0.51	-0.52	-0.51
HOOGTE BOVENKANT BUIS T.O.V. NAP	-13.11																			
DETAILS APPENDAGES	SP.10-1		SP.10-1		SP.13-1						SP.13-2				SP.13-3					
DETAILS LEIDING	HDD 610x9.5ST '23		HDD 610x9.5ST '23		610x6.3ST '23						610x6.3ST '23				610x6.3ST '23					
DIAM. + MAT. + JAARTAL LEGGEN	610x9.5ST '23		610x9.5ST '23		610x6.3ST '23						610x6.3ST '23				610x6.3ST '23					
LENGTE PROFIEL (M)	674.16	676.70	678.73	680.34	683.27	686.72	688.95	719.42	728.95	746.49	744.33	744.33	744.33	744.33	744.33	744.33	744.33	744.33	744.33	744.33

Lengteprofiel  
Schaal 1:500

OPMERKINGEN		
Meetvoering in meters (tenzij anders aangegeven) Leiding materialen in millimeters (tenzij anders aangegeven) Coördinaten in meters in RD Hoogtes in meters t.o.v. N.A.P.		
LEGENDA		
* * * *	Projectwerkgebied	Afsluter
—	Leiding	Brandkraan
- - - -	Leiding te leggen	F-stuk
- - - -	Leiding te verwijderen	Isolatiestuk
- - - -	Leiding te verlaten	Verloop
- - - -	Leiding te rijzen	Overgang
- - - -	Leiding te relinen	In-/aafbouwstuk
- - - -	Leiding buiten gebruik	Scharnierstuk (RGF-stuk)
- - - -	Aanstelling	Anode
- - - -	Aanstelling te leggen	Gelijklrichter
- - - -	Aanstelling te verwijderen	T-stuk
- - - -	Noodleiding	Meetpaal
- - - -	Z/B/BZ	Zinker / Boring / Boogzinker
- - - -	Z/B/BZ	Te leggen Zinker / Boring / Boogzinker
+	Luchtkraan	Zakbakken
90°	Bocht	Klem
☐	Meetnok	Mantelbuis
☐	Mantelbuis nieuw	Kabel (KB)
☐	Topo	Topo bebouwing
☐	Plan topo	Kadastrale grens

Appendages met de status 'nieuw' worden weergegeven in kleur rood  
 Appendages met de status 'tijdelijk' worden weergegeven in kleur paars  
 Appendages met de status 'te verwijderen' of 'te verlaten' worden weergegeven in kleur grijs

**DEFINITIEF ONTWERP**

Wjz:	Datum:	Get:	Gez:	Omschrijving:
------	--------	------	------	---------------


**Evides**  
waterbedrijf

Vervangen 500AC en 300GY  
Transportleiding  
SB Souburg Noord F3  
Routeblad 7


Get: J.H.	Proj. Nr: PR010325-0001	Gemeente: Vissingen	Tekening Nr: 010325-0001	Blad: 7
Gez: Evides	Datum: 12-01-2024	Schaal: 1:500	Formaat: A1	Aantal: 16

DATUM: 31/05/2023 12:00 / LOCATIE: C:\Users\j.hareveld\OneDrive - Fugro\C-Schijf\Deliverables\PR010325-0001 SB Souburg Noord F3.dwg


# DWARSDOORSNEDE G-G

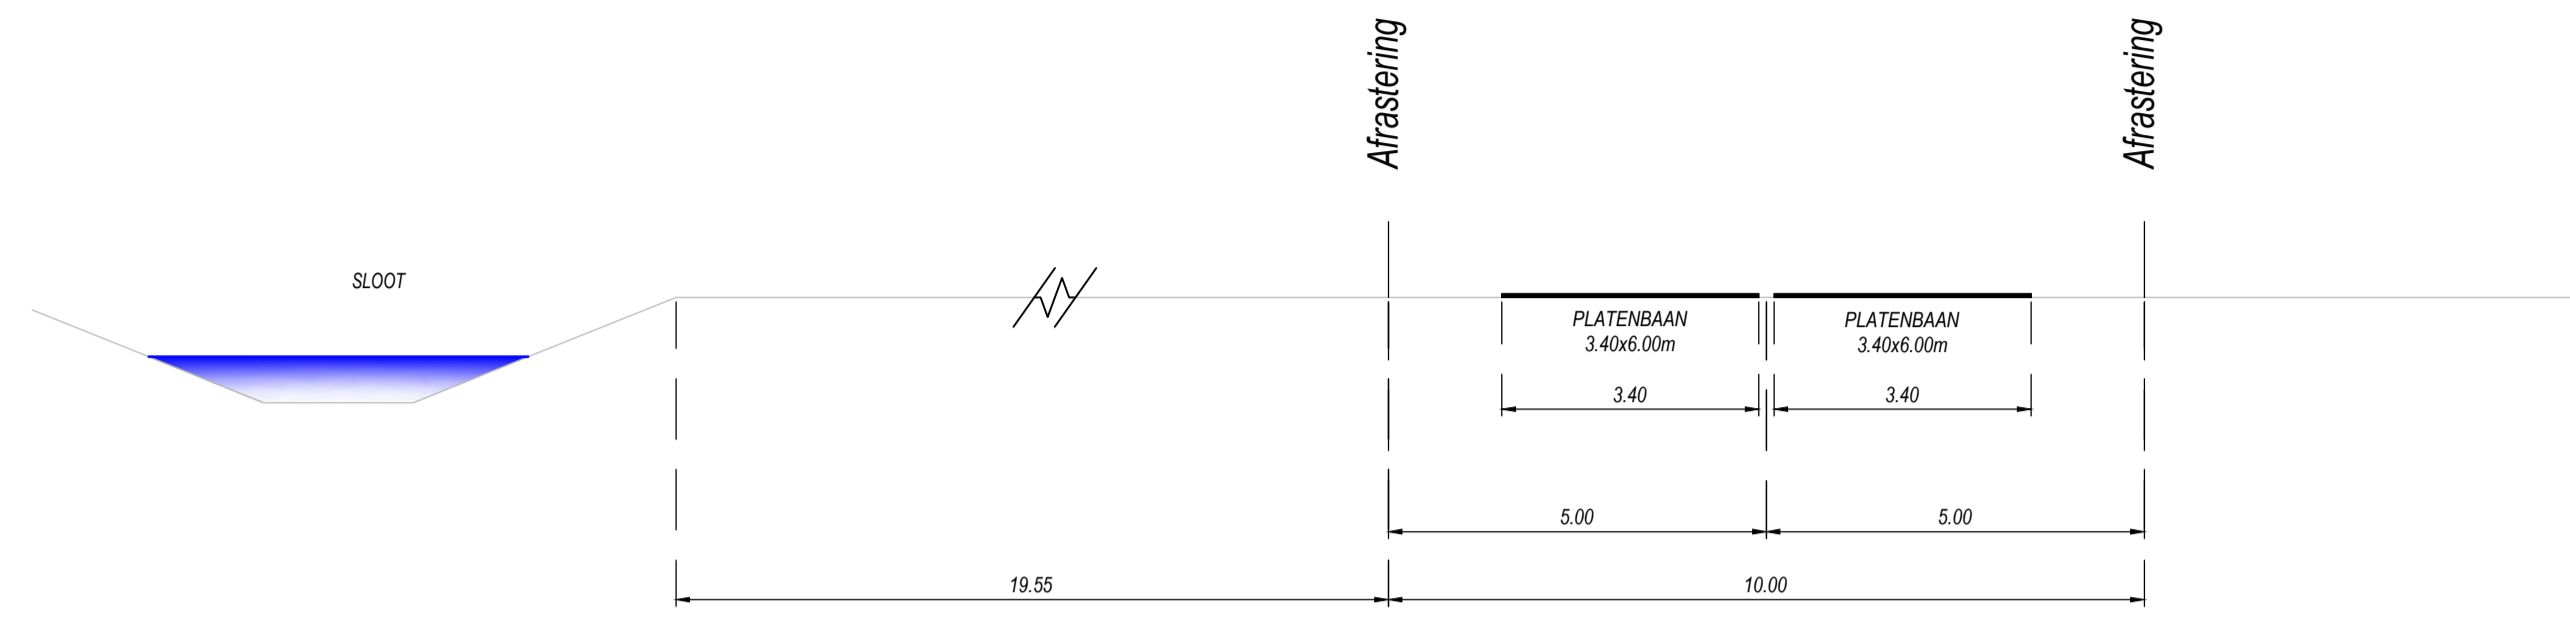


# DWARSDOORSNEDE I-I

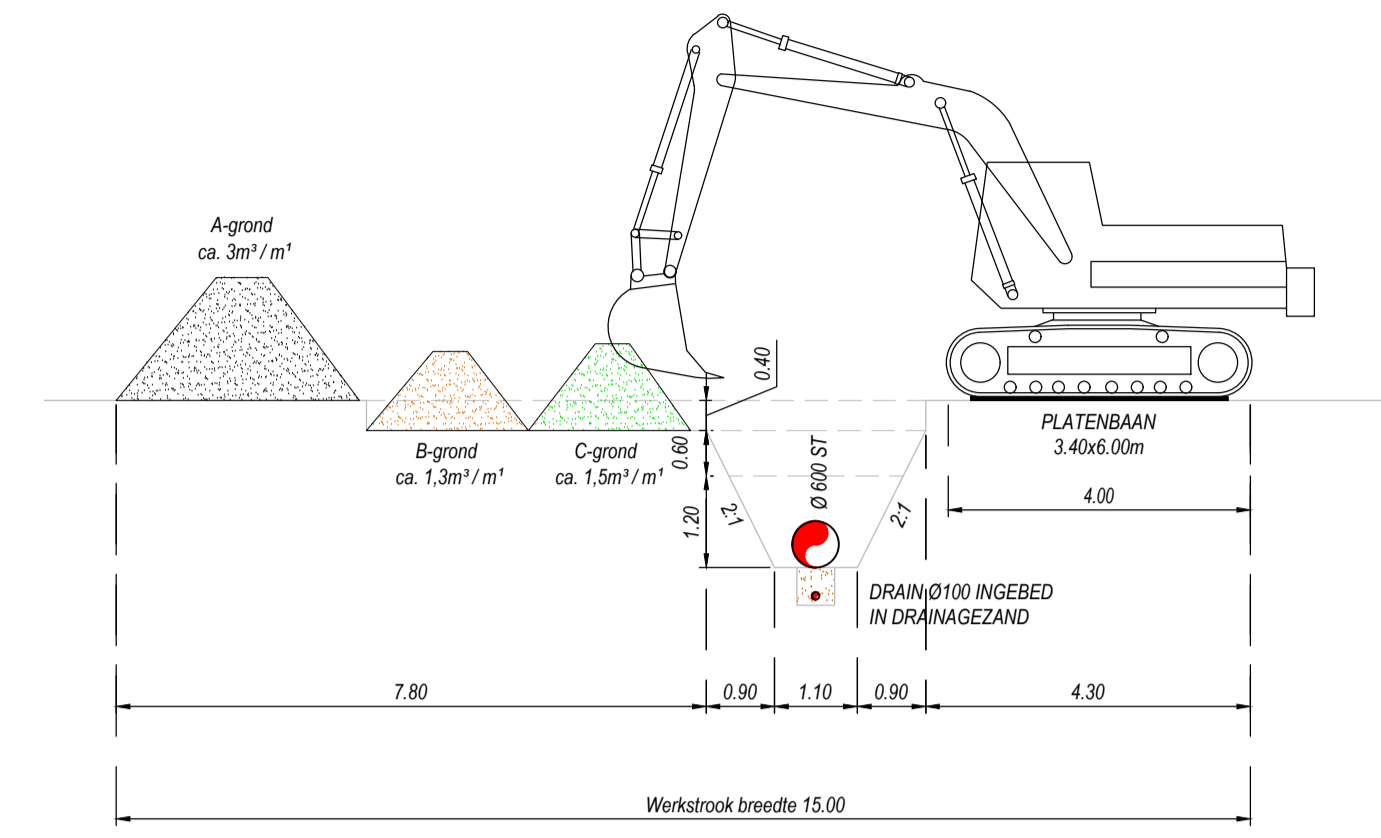

# DWARSDOORSNEDE H-H

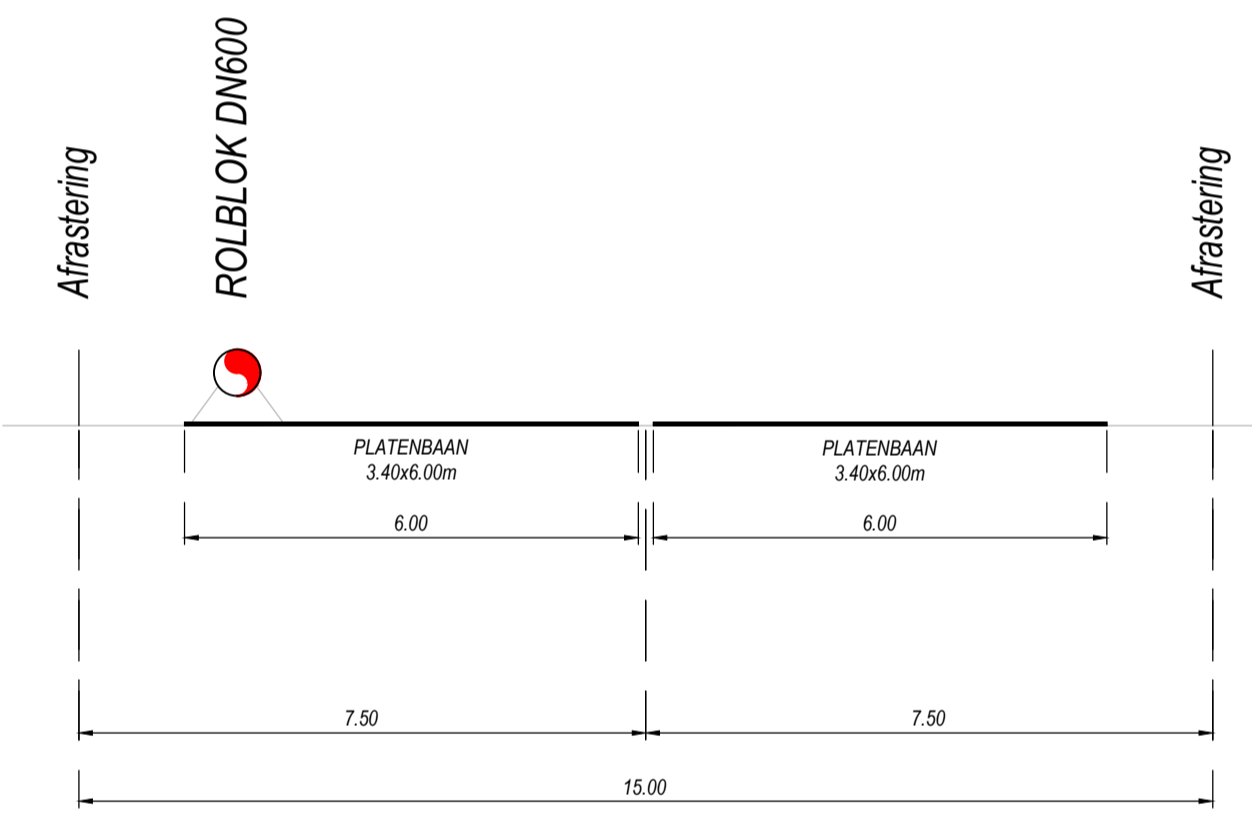

# DWARSDOORSNEDE B-B

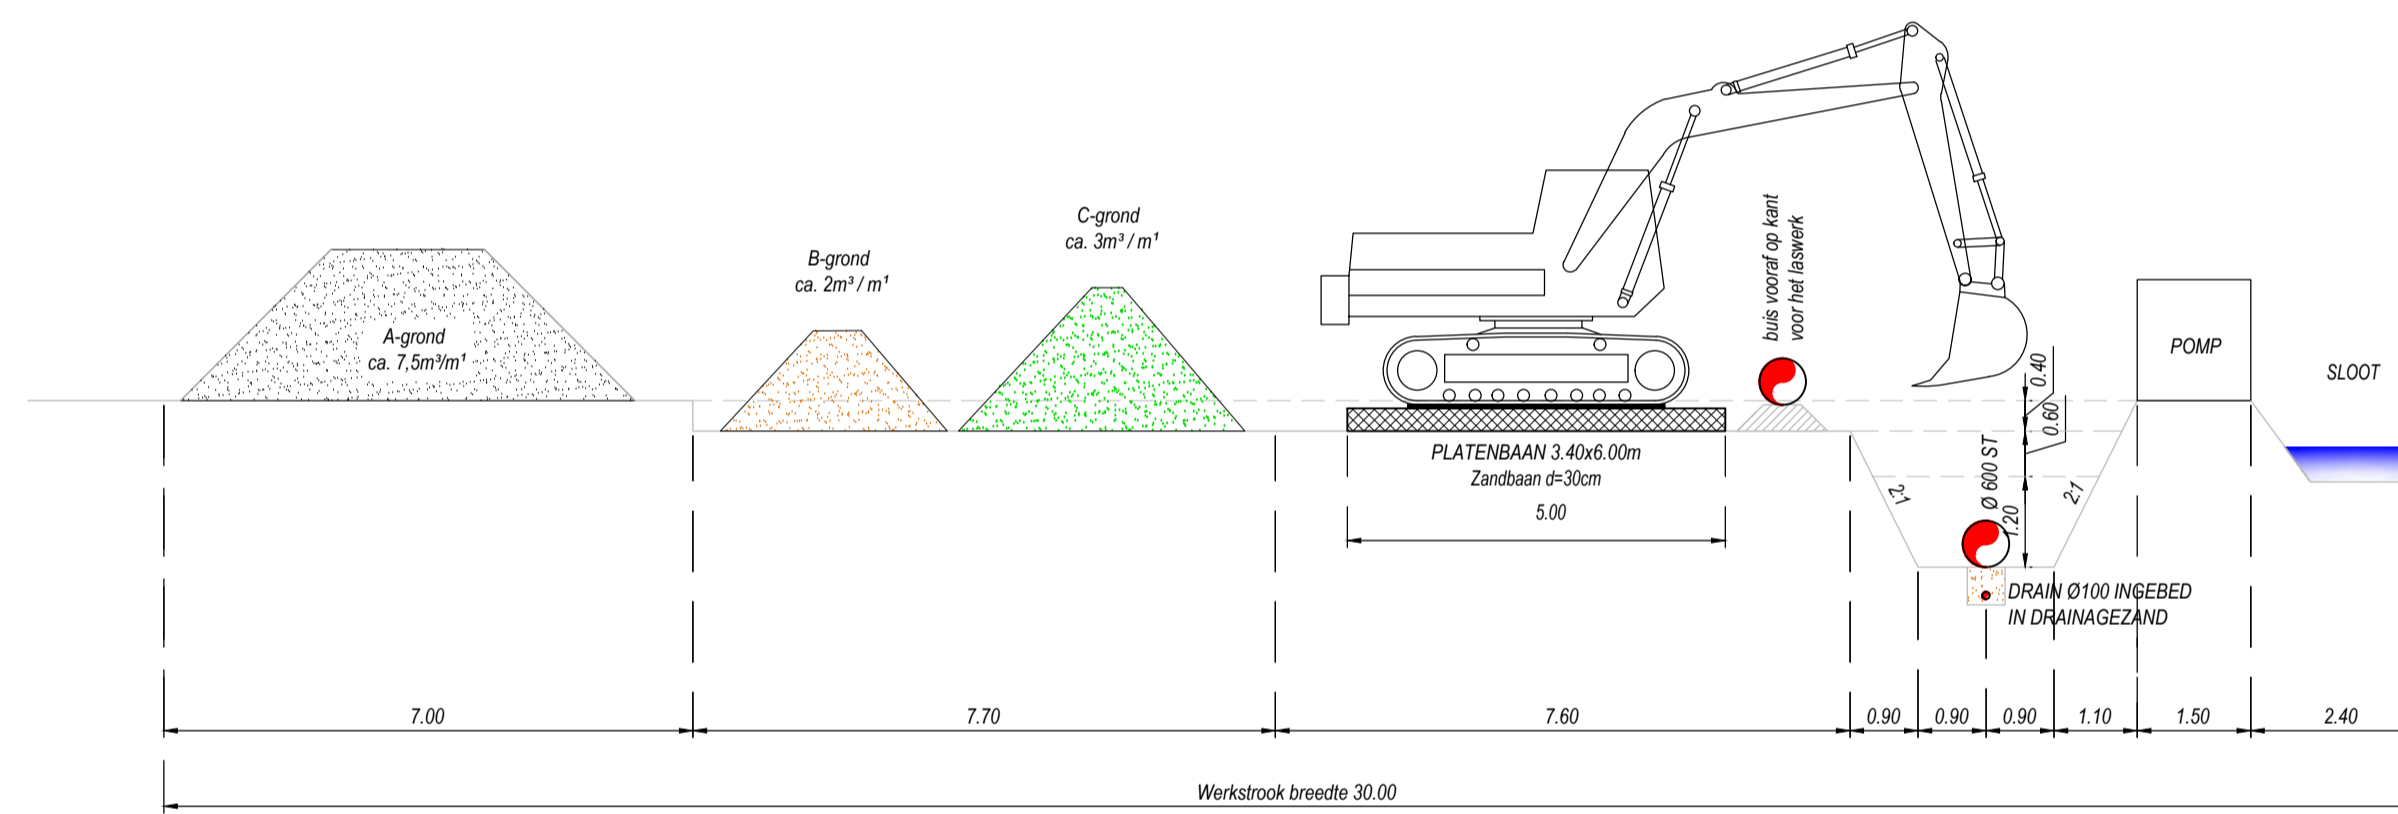

0 cm 2 cm 4 cm 6 cm 8 cm 10 cm

OPMERKINGEN				
Maatvoering in meters (tenzij anders aangegeven) (leiding) materialen in millimeters (tenzij anders aangegeven) Coördinaten in meters in RD Hoogtes in meters t.o.v. N.A.P.				
DEFINITIEF ONTWERP				
Wjz:	Datum:	Get:	Gez:	Omschrijving:
		Vervangen 500AC en 300GY Transportleiding SB Souburg Noord F3		
Gemeente: Vissingen		Tekening Nr:		Blad 15
Get: J.H.	Proj. Nr: PR010325-0001	Schaal: 1:100	010325-0001	
Gez: Evides	Datum: 12-01-2024	Formaat: A1	Aantal 16	

Detailblad 6