


gld

- | | | | | | |
|--|--------------|--|-------------------------|--|-------------------|
| | Gras | | Toekomstige uitbreiding | | Inpassing Fastned |
| | Voetpad | | Boom | | Te verwijderen |
| | Lantarenpaal | | Herplaatsing | | |
| | Verkeersbord | | | | |

Tekenaar: BvL
 Definitief
 Versie: 04-11-2023 / HWA, compensatie P-vakken, herplaatsing elementen / BvL
 Rev. 1:
 Rev. 2: 20-12-2023 / K&L nieuw toegevoegd / BvL
 Rev. 3:

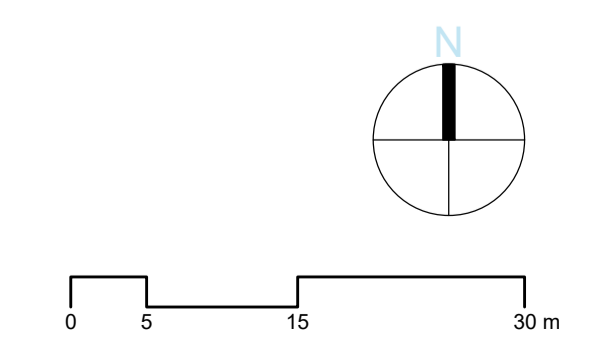

Locatie: 270. Han Stijkel
 Definitief
 Toevoeging: Situatie - Bestaand
 Tekening: 31.270_FP_A1_1-500
 Nummer: 07/07/2023
 Datum:
 Formaat: A1
 Schaal: 1:500

Janne Willems 77-75 | 1987 CA, Amsterdam | T: 020-7103316 | E: contact@fastned.nl

Deze tekening is in het bezit van Fastned BV. Zij mag niet zonder onze voorafgaande uitdrukkelijke toestemming worden gebruikt, verspreid of aan derden worden verstrekt.