
 






M. A. Reinaldaweg

 Belaste strook (1 meter aan weerszijde van de kabel)

Opp. 1 = 73m²
Opp. 2 = 14m²
Totale lengte = 43,5 m


Legenda		
Geometrie	Omschrijving	Status
	Perceelsgrens	Bestaand
	Topografische ondergrond	Bestaand
	Gas HD (8 Bar)	Bestaand

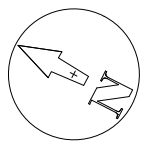


Kad. gem: Wileskop Sectie: A Nr:1414 Oppervlakte: ± 1937 m2 Permanente belemmering t.b.v. kabels en leidingstrook		Wijz: #2	Datum: 30-01-2024
 Wileskop 68a, Montfoort WLK00-A-1414 Situatietekening		Getekend door:	
Formaat: A3		Goedgekeurd door Engineer:	
Schaal: 1:250		Goedgekeurd door ONC/OIV:	
Volgend bladnr: 002		Project: Wileskop 68a te Montfoort	
		Ordernr: NL202040212	
		Documentnr: BP-WLK00-A-1414	
		Status: Definitief	Bladnr: 001



Legenda

Geometrie	Omschrijving	Status
	Perceel WLK00-A-1414	Bestaand

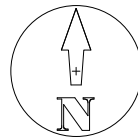


STEDIN

Formaat: A3
 Schaal: 1:1000
 Volgend bladnr: 003

Willeskop 68a, Montfoort
 WLK00-A-1414
 Luchtfoto

Wijz: #2	Datum: 30-01-2024
Getekend door:	
Goedgekeurd door Engineer:	
Goedgekeurd door ONC/OIV:	
Project: Willeskop 68a te Montfoort	
Ordernr: NL202040212	
Documentnr: BP-WLK00-A-1414	
Status: Definitief	Bladnr: 002

Permanente belemmerde strook

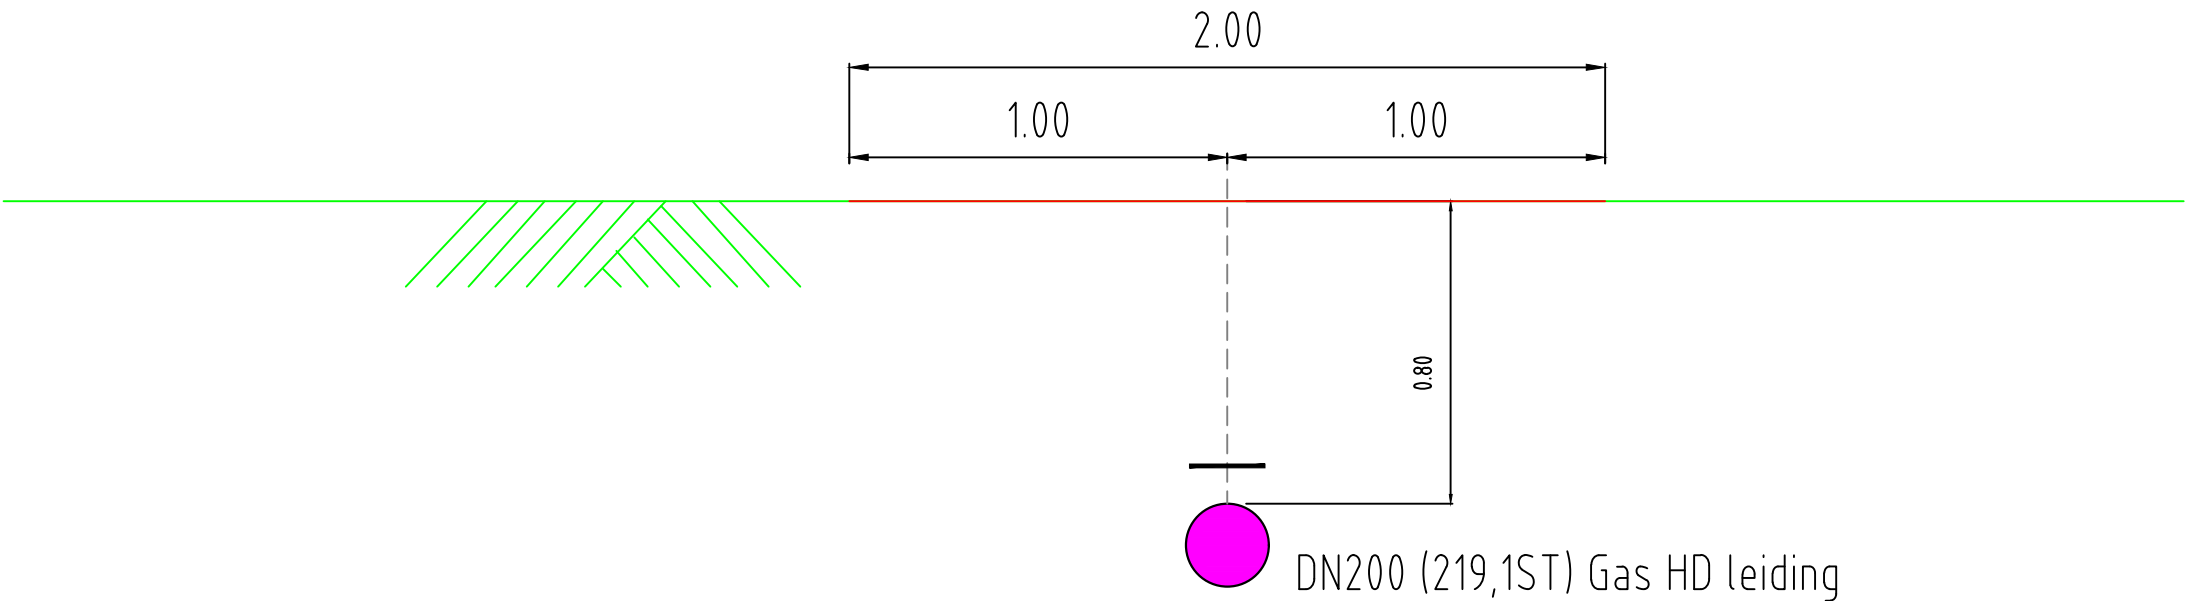

Dwarsprofiel 1-1'

		Wijz: #2	Datum: 30-01-2024
		Getekend door:	
		Goedgekeurd door Engineer:	
		Goedgekeurd door ONC/OIV:	
		Project: Willeskop 68a te Montfoort	
		Ordernr: NL202040212	
		Documentnr: BP-WLK00-A-1414	
		Status: Definitief	Bladnr: 003
STEDIN	Willeskop 68a, Montfoort		
	WLK00-A-1414		
Formaat: A3	Dwarsprofiel		
Schaal: 1:20			
Volgend bladnr: -			