
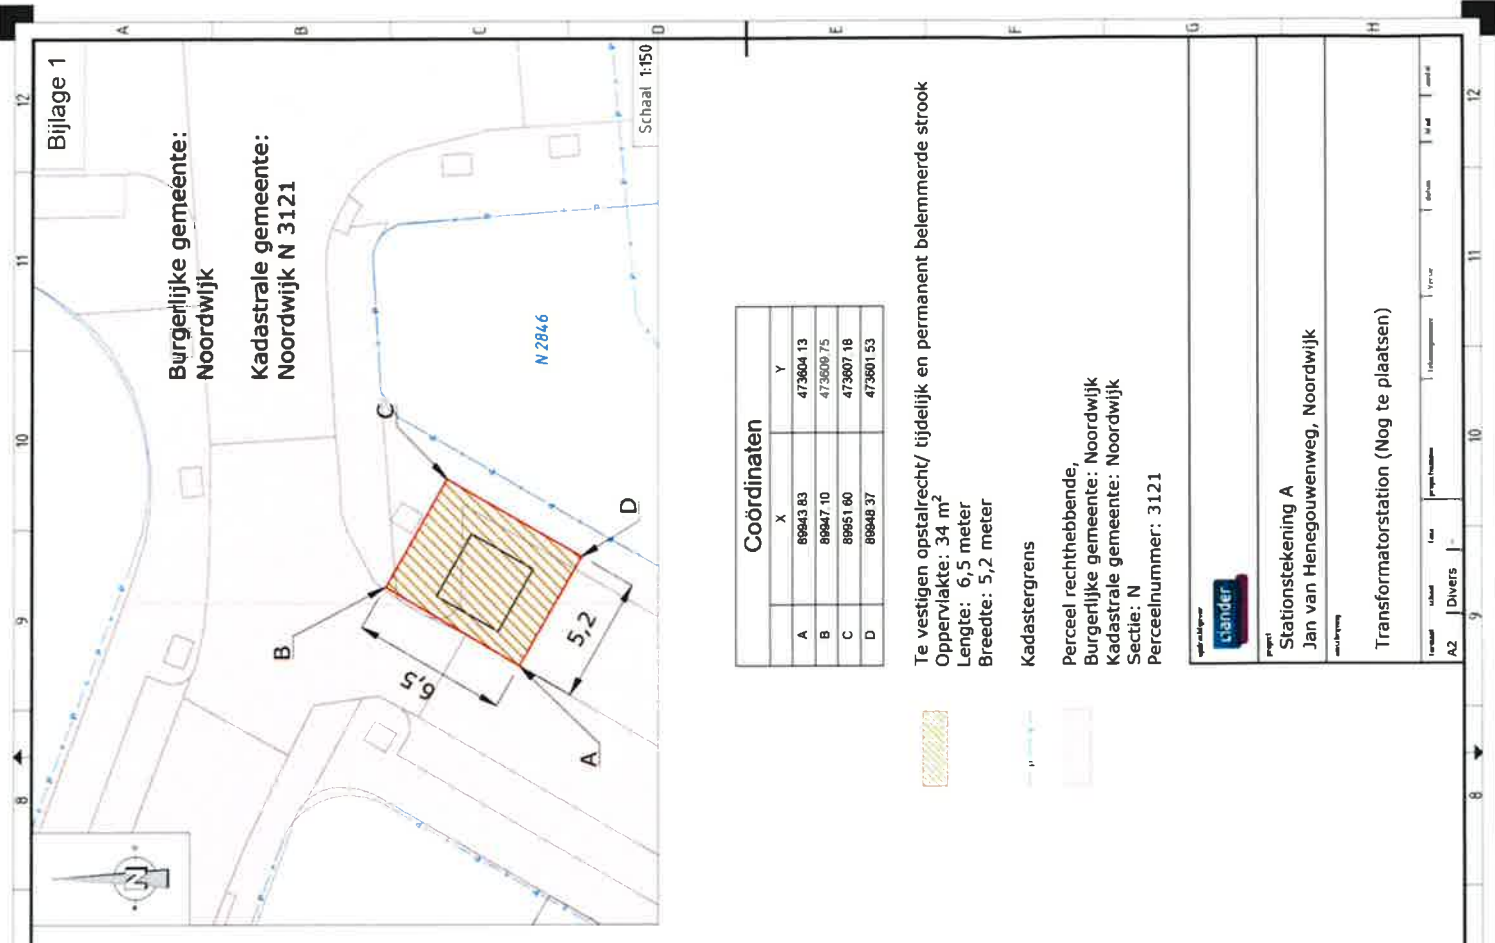


## Bijlage 3: Tekeningen

- 1 Zakelijk recht tekening (permanent belemmerde strook) Noordwijk N 3121
- 2 Zakelijk recht tekening (permanent belemmerde strook) Noordwijkerhout E 7721
- 3 Zakelijk recht tekening (permanent belemmerde strook) Noordwijkerhout E 7721
- 4 Zakelijk recht tekening (permanent belemmerde strook) Noordwijkerhout E 7245
- 5 Zakelijk recht tekening (permanent belemmerde strook) Noordwijkerhout E 2370
- 6 Overzichtstekening

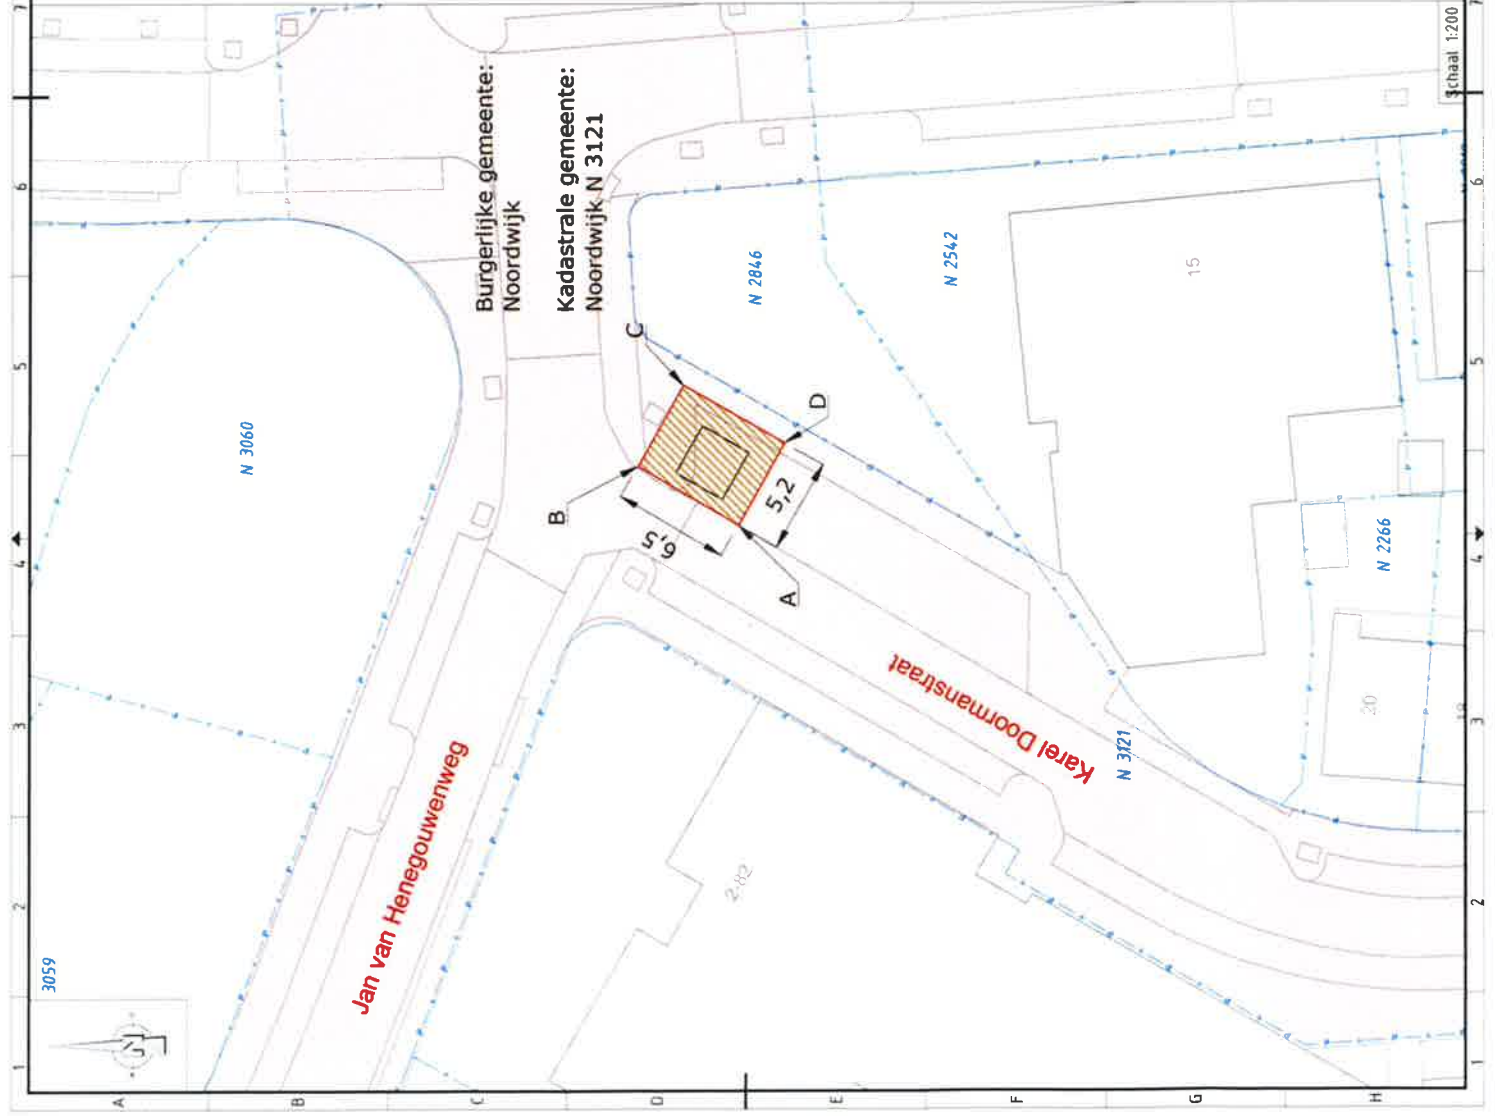


Coördinaten		X	Y
A		88943 83	473604 13
B		88947 10	473609 75
C		88951 60	473607 18
D		88948 37	473601 53

Te vestigen opstalrecht/ tijdelijk en permanent belemmerde strook  
Oppervlakte: 34 m<sup>2</sup>  
Lengte: 6,5 meter  
Breedte: 5,2 meter



**Kadastergrens**  
Perceel rechthebbende,  
Burgerlijke gemeente: Noordwijk  
Kadastrale gemeente: Noordwijk  
Sectie: N  
Perceelnummer: 3121

Project <b>Stationstekening A</b>	
<b>Jan van Henegouwenweg, Noordwijk</b>	
Versteld	Uitlast
A2	Divers
Transformatorstation (Nog te plaatsen)	

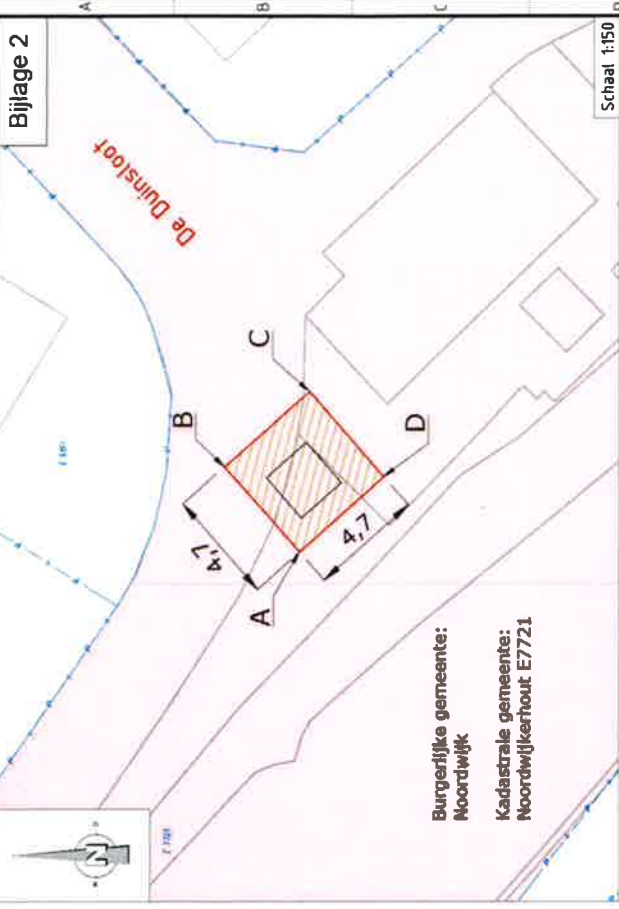

Burgerlijke gemeente:  
Noordwijk  
Kadastrale gemeente:  
Noordwijkhout E7721

Coördinaten	
X	Y
A	83455,11 474604,25
B	83458,65 474887,38
C	83461,78 474893,84
D	83458,24 474890,71

Te vestigen opstalrecht/ Permanent en tijdelijk belemmerde strook  
Oppervlakte: 23 m<sup>2</sup>  
Lengte: 4,7 meter  
Breedte: 4,7 meter

Kadastergrens


Perceel rechththebbende,  
Burgerlijke gemeente: Noordwijk  
Kadastrale gemeente: Noordwijkhout  
Sectie: E  
Perceelnummer: 7721



Stationstekening B  
De Duinstoet, Noordwijkhout


Betreft transformatorstation 0 104 241 (nog te plaatsen)

Bestand	Vereniging	Perceelnummer	Perceelnummer	Perceelnummer
A2	Divers	-	-	0 104 241

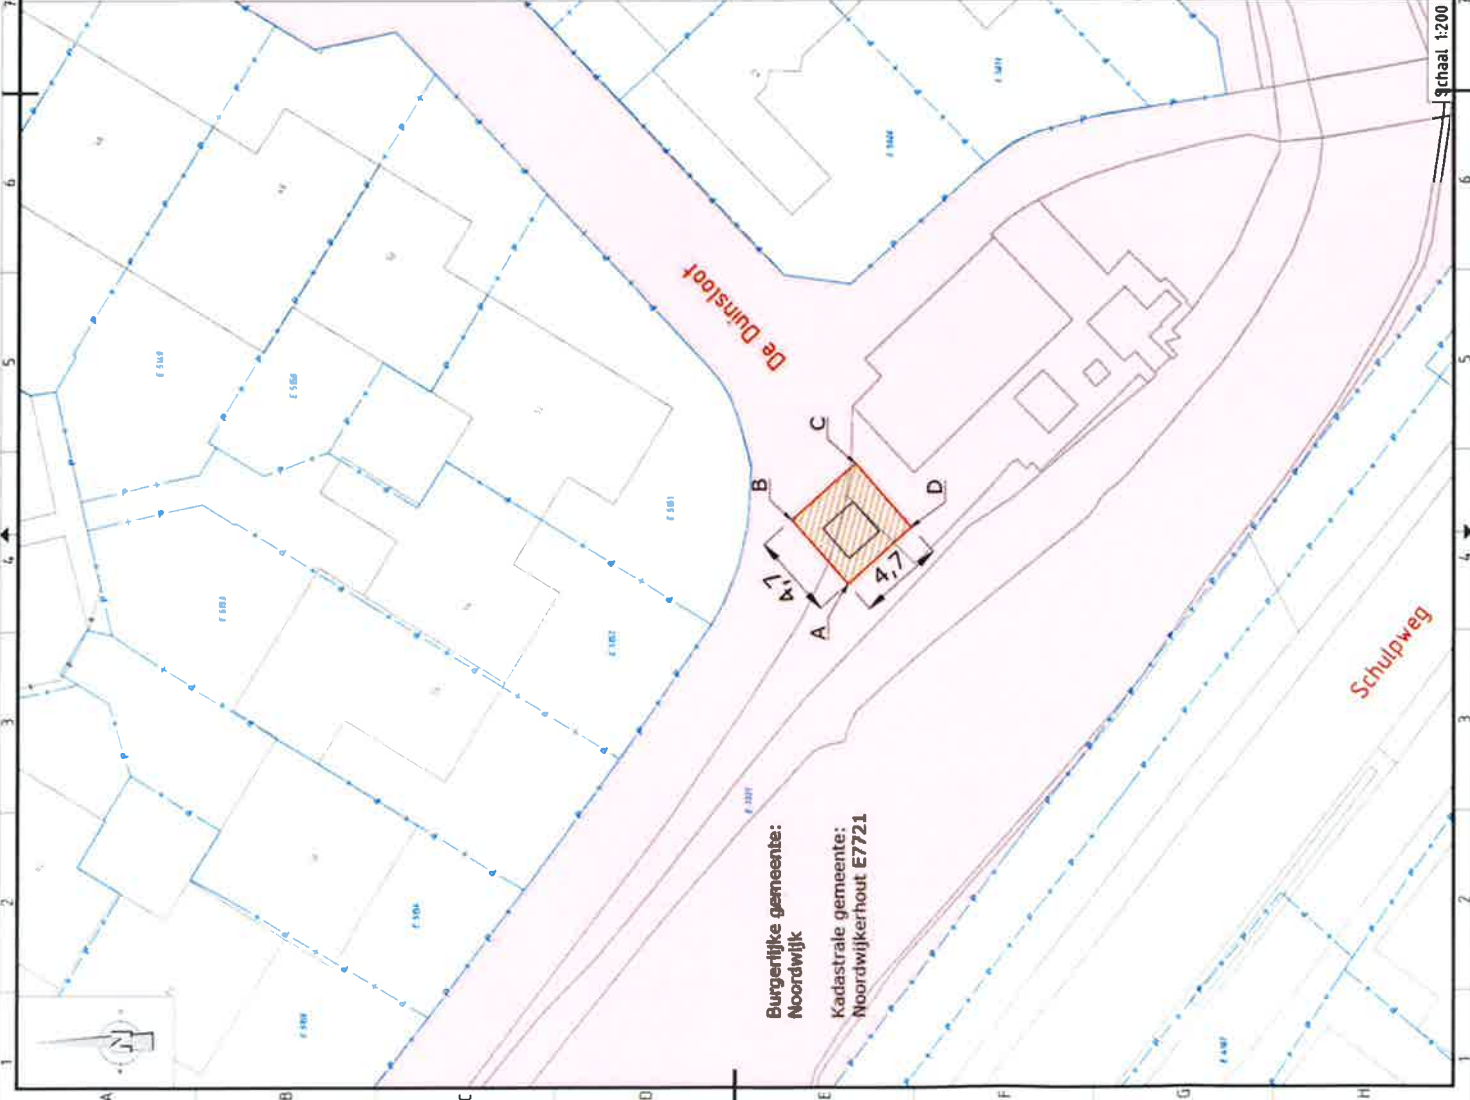

Burgerlijke gemeente:  
Noordwijk  
Kadastrale gemeente:  
Noordwijkhout E7721

sveen

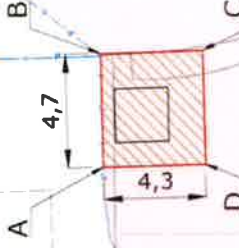

Burgerlijke gemeente:  
Noordwijk  
Kadastrale gemeente:  
Noordwijkerhout E7721

Coördinaten

	X	Y
A	93301.42	475123.13
B	93306.15	475123.27
C	93308.28	475119.00
D	93301.58	475118.85

Te vestigen opstalrecht/ Permanent en tijdelijk belemmerde strook  
 Oppervlakte: 21 m<sup>2</sup>  
 Lengte: 4,7 meter  
 Breedte: 4,3 meter

Kadastergrens

Perceel rechthoebende,  
 Burgerlijke gemeente: Noordwijk  
 Kadastrale gemeente: Noordwijkerhout  
 Sectie: E  
 Perceelnummer: 7721




Project  
 Stationstekening C  
 Absveen 49, Noordwijkerhout

Betreft transformatorstation 0 104 217 (nog te plaatsen)


Verdeel	Bestand	Bestand	Bestand	Bestand
AZ	Divers	...	...	...
				0 104 217

Absveen

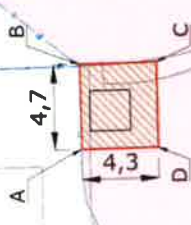

Burgerlijke gemeente:  
Noordwijk  
Kadastrale gemeente:  
Noordwijkerhout E7721

Guldemondstoot

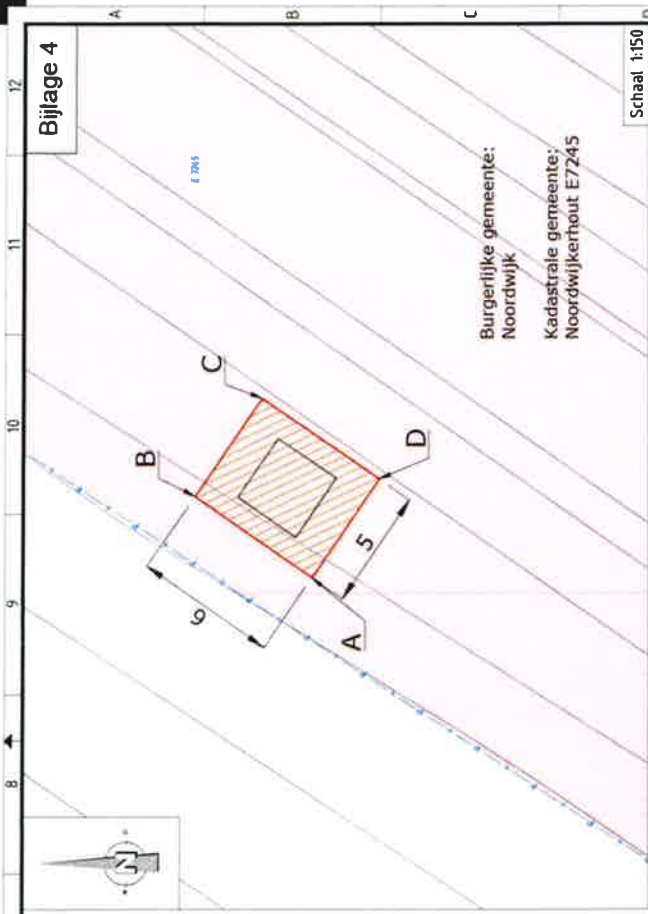

Burgerlijke gemeente:  
Noordwijk  
Kadastrale gemeente:  
Noordwijkterhout E7245

Schaal 1:150


**Coördinaten**

	X	Y
A	96163,88	478436,53
B	96167,27	478441,44
C	96171,36	478438,62
D	96168,00	478433,71

Te vestigen opstalrecht/ Permanent en tijdelijk belemmerde strook  
Oppervlakte: 30 m<sup>2</sup>  
Lengte: 6,0 meter  
Breedte: 5,0 meter

Kadastergrens

Perceel rechthoebende,  
Burgerlijke gemeente: Noordwijk  
Kadastrale gemeente: Noordwijkterhout  
Sectie: E  
Perceelnummer: 7245

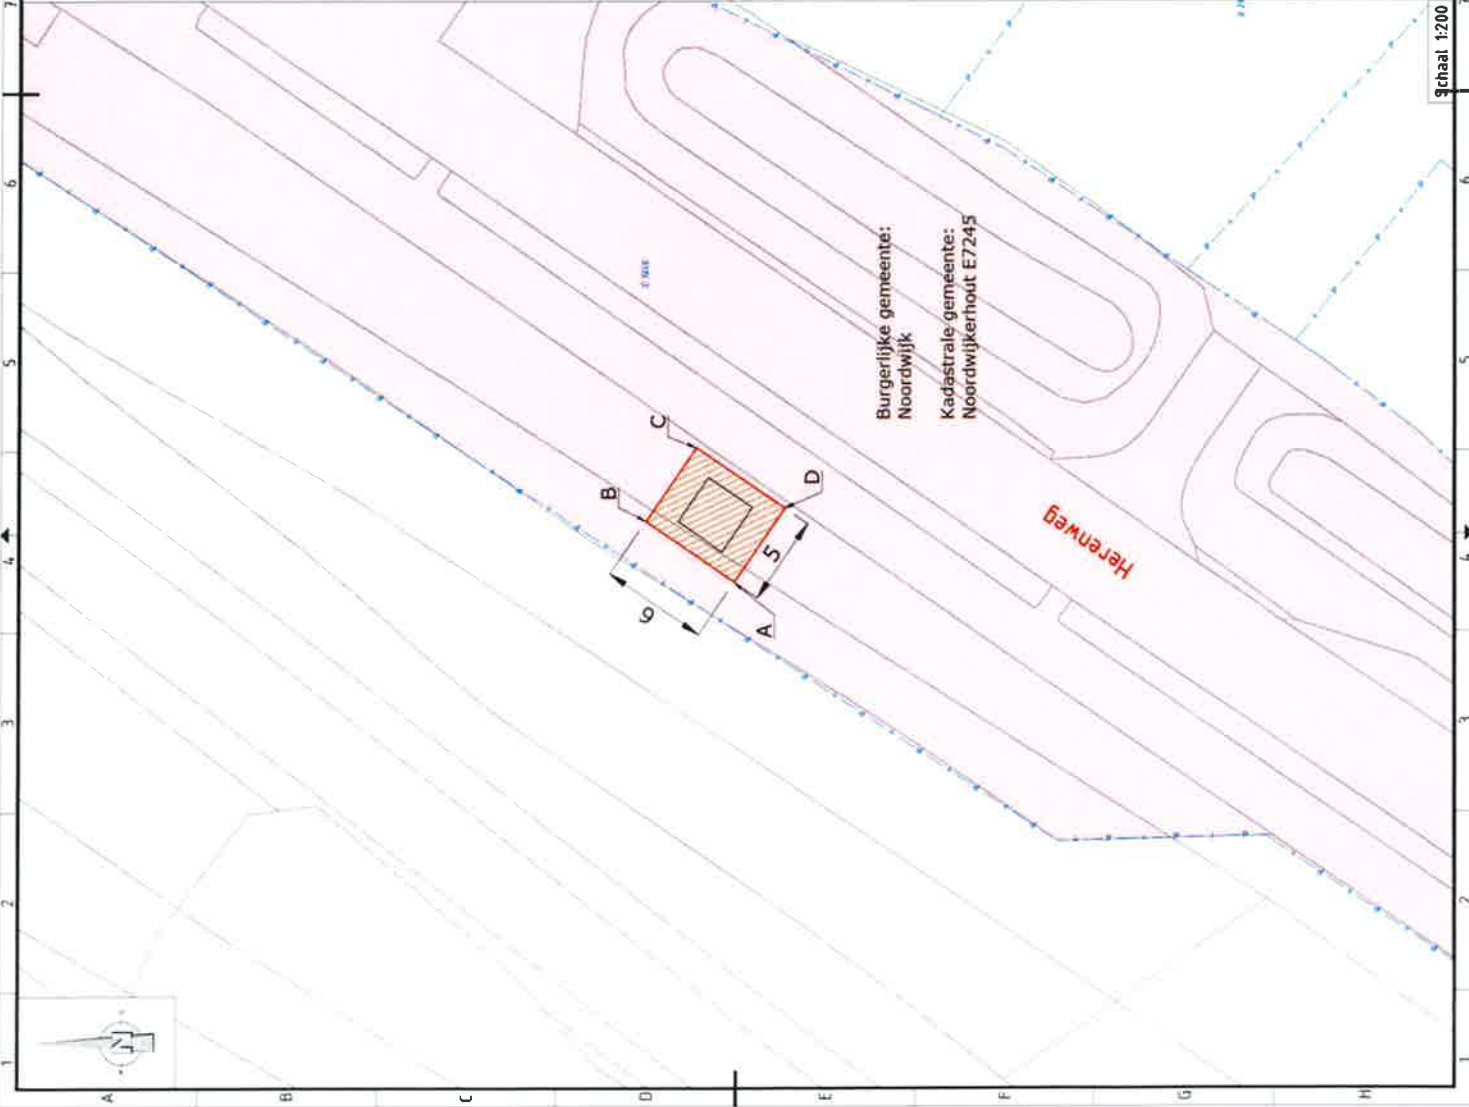

Burgerlijke gemeente:  
Noordwijk  
Kadastrale gemeente:  
Noordwijkterhout E7245


Schaal 1:200



Stationstekening D  
Herenweg 436, Noordwijkterhout

Betreeft transformatorstation 0 107 191 (nog te plaatsen)

Nummer	Naam	Laatst gewijzigd	Indicatie
A2	Divers		0 107 191

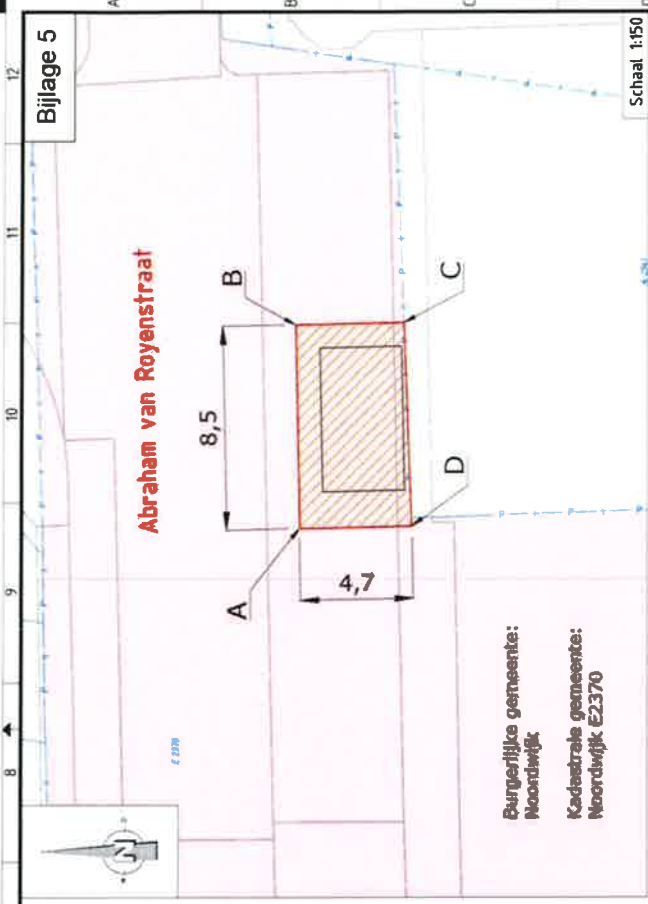


Schaal 1:150

Coördinaten	
X	Y
A	88689,87
B	473113,05
C	88708,36
D	473108,68
	88689,97
	473108,35

Te vestigen opstalrecht/ Permanent en tijdelijk belemmerde  
strookOppervlakte: 40 m<sup>2</sup>  
Lengte: 8,5 meter  
Breedte: 4,7 meter



Kadastergrens

Perceel rechththebbende,  
Burgerlijke gemeente: Noordwijk  
Kadastrale gemeente: Noordwijk  
Sectie: E  
Perceelnummer: 2370

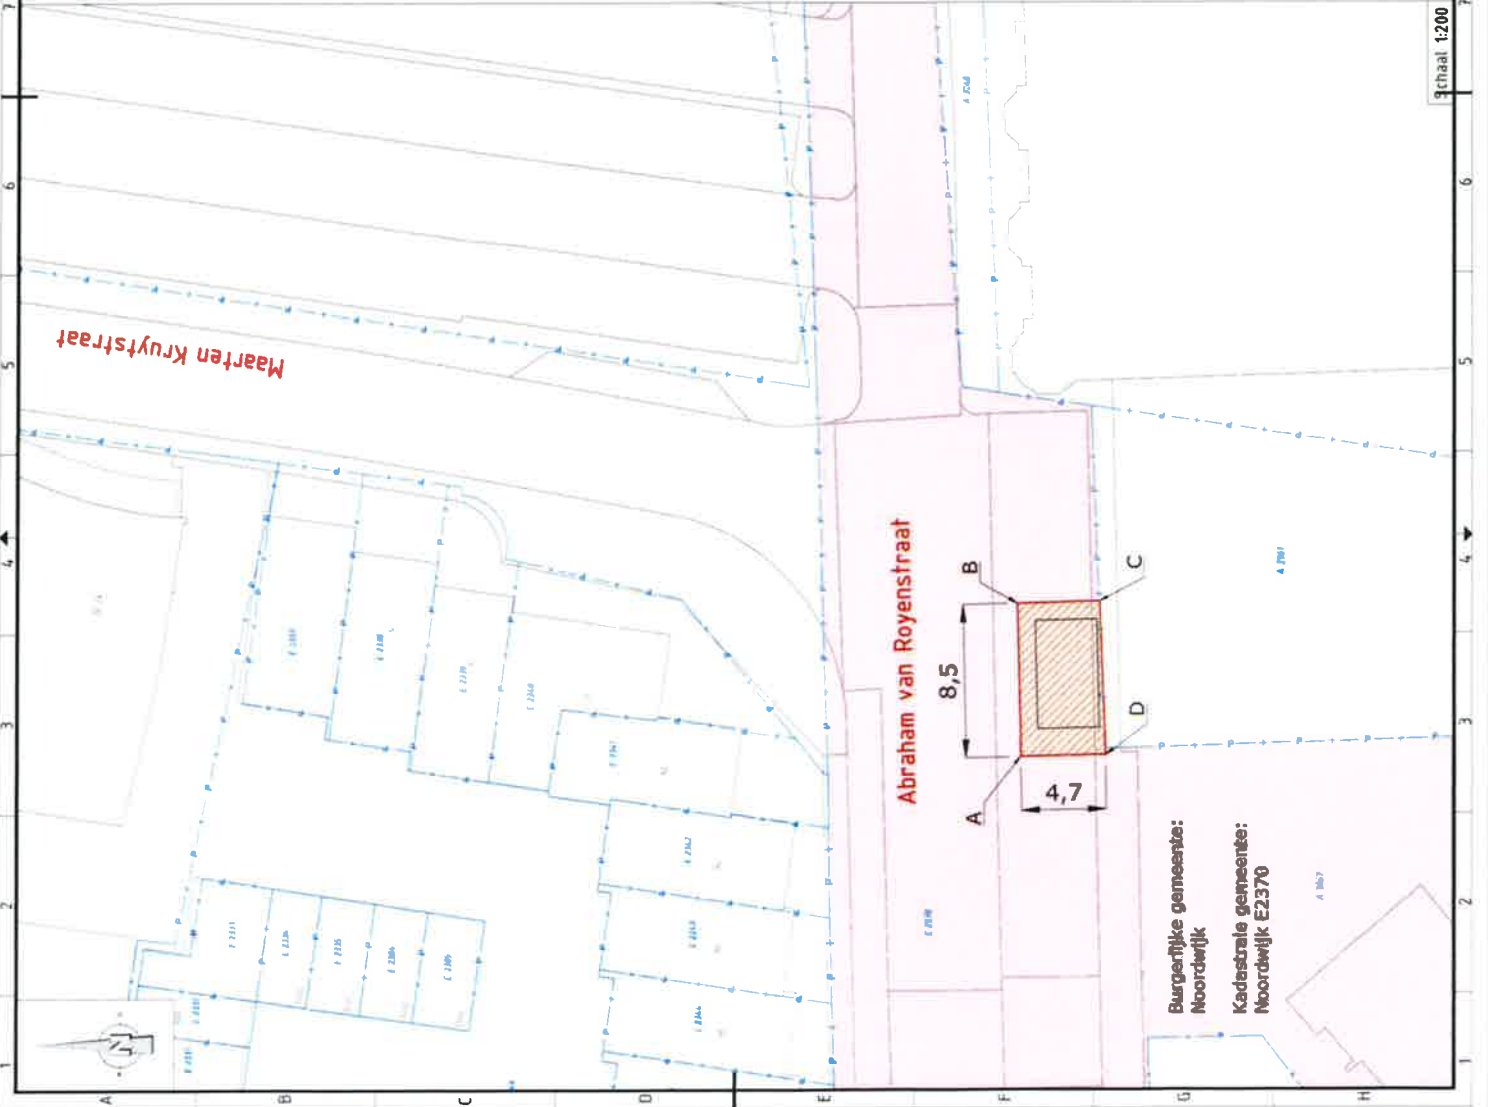

Schaal 1:200

Project Stationstekening E A. van Royenstaat 94, Noordwijkerhout	
Werkzaamheden Betreft transformatorstation 0 107 068 (nog te plaatsen)	
Locatie A2	Datum 11-11-2011
Tekenaar Diviers	Perceelnummer 0 107 068
Tekeningnummer 107068	Bestand 107068

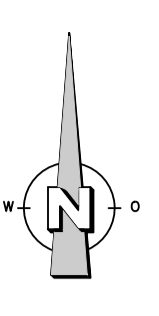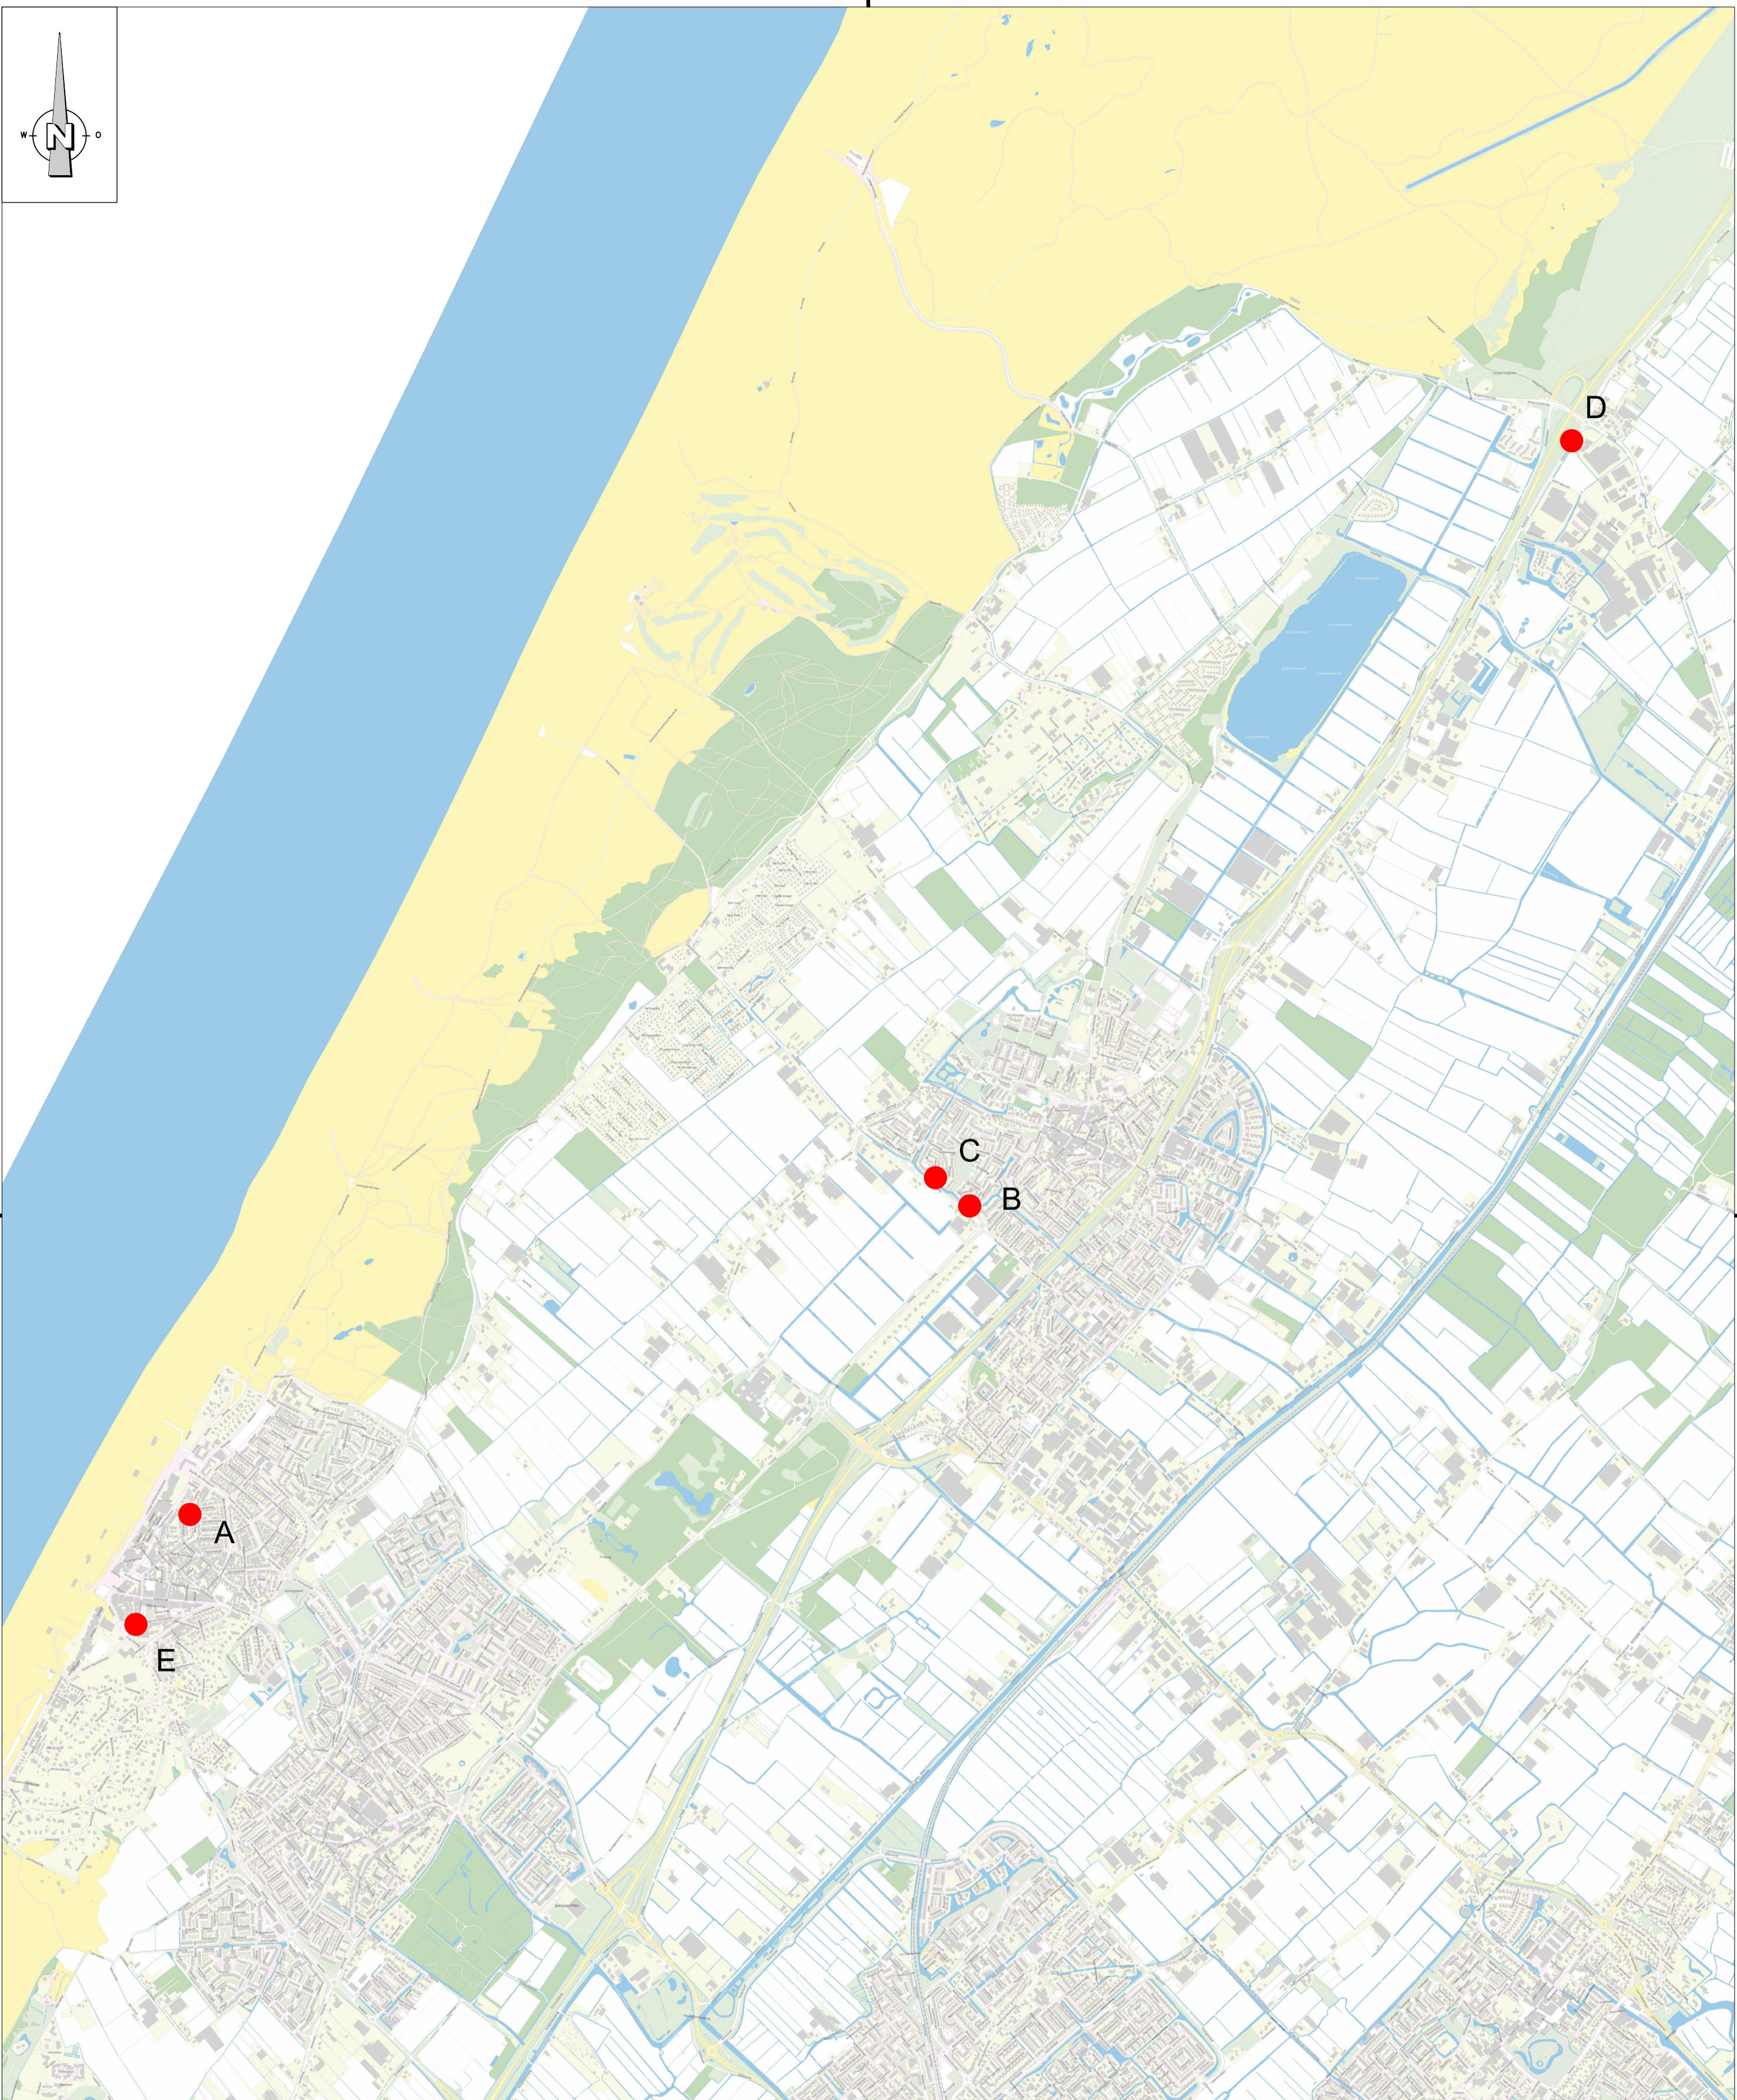

Stationslocaties		
A	Jan van Henegouwenweg	Noordwijk
B	De Duinsloot	Noordwijkerhout
C	Absveen 49	Noordwijkerhout
D	Herenweg	Noordwijkerhout
E	A. van Royenstraat 94	Noordwijk

- Nog te plaatsen
- Reeds geplaatst

opdrachtgever				
project				
Stationstekeningen Noordwijk				
omschrijving				
Overzichtstekening				
formaat	schaal	fase	projectnummer	tekeningnummer
A2	Divers	-		
			blad	aantal