Wely

Dwarsprofiel DD288.

Schaal 1:200

0 2 4 6 8m
schaal 1:200

Hoogte nieuwe situatie	+13.60, +14.32, +14.35, +14.37, +14.42, +14.37, +14.35, +14.32, +10.90, +10.65, +10.40, +10.03, +8.64
Afstand nieuwe situatie	1.17, 0.98, 1.58, 1.98, 4.28, 6.58, 6.98, 7.58, 19.55, 24.55, 29.55, 33.28, 47.45
Hoogte bestaande situatie	9.46, 9.44, 9.31, 9.25, 9.15, 8.87, 8.82, 8.77, 8.69, 8.65, 8.66, 8.70, 8.71, 8.71, 8.72, 8.72, 8.79, 9.05, 9.26, 9.24, 9.19, 9.76, 10.55, 12.09, 12.71, 13.88, 14.11, 14.17, 14.21, 14.20, 14.13, 14.04, 13.64, 12.90, 12.17, 11.38, 11.02, 10.50, 10.11, 10.00, 9.93, 9.87, 9.82, 9.47, 9.41, 9.05, 8.94, 8.49, 8.43, 8.38, 8.25, 8.20, 8.17, 8.15, 8.13, 8.06, 8.06
Afstand bestaande situatie	-70.00, -69.78, -67.36, -65.87, -62.23, -58.52, -55.44, -52.29, -47.39, -46.18, -43.89, -40.21, -38.58, -35.28, -34.06, -29.25, -25.23, -20.43, -18.72, -17.38, -15.45, -12.99, -10.27, -5.80, -3.95, 0.00, 1.10, 2.28, 3.57, 4.76, 5.77, 7.05, 9.68, 12.12, 14.38, 16.94, 18.12, 20.50, 23.43, 25.28, 26.44, 28.69, 30.11, 36.92, 38.00, 42.93, 44.14, 49.11, 50.61, 52.18, 55.76, 57.32, 58.70, 60.81, 63.16, 69.67, 70.00

LEGENDA

- Bestaand maaiveld
- Beheerstrook of onderhoudsstrook
- Drainagekoffer zone
- Werkgrens
- Nieuw maaiveld nieuwe dijk
- (weg)as nieuwe dijk (as)
- Nieuwe watergang
- Constructiezone
- Nieuw verharding
- Werkterrein (6.70)
- Bestaande watergang dempen
- Onteigeningsgrens (te onteigenen breedte 5.05m)

Algemene opmerkingen:

- Maten in meters tenzij anders aangegeven
- Hoogtemaatvoering in meters t.o.v. NAP
- Coördinaten in meters t.o.v. rijksdriehoekenstelsel

versie	omschrijving	getekend	gecontroleerd	akkoord	datum
2.0					
1.0	Eerste uitgave	D. Groen	Q. van Agten	I. Hergarden	16-11-2023

opdrachtgever: WSRL — Waterschap Rivierenland

project: Dijkversterking Neder-Betuwe

omschrijving: Dwarsprofiel Grondverwerving Onteigeningstekening

Royal HaskoningDHV — Enhancing Society Together — HaskoningDHV Nederland B.V. Maritime & Aviation

documentstatus: Concept

documentversie: 1.0

formaat	schaal	fase	bladnr.	van	projectnummer / tekeningnummer
A3 X A1	1:200	Planuitwerking	1	19	BF6777-TEK-003

Dodewaard

Dwarsprofiel DD310.

Schaal 1:200

0 2 4 6 8m

schaal 1:200

Hoogte nieuwe situatie	+14.40, +14.53, +14.56, +14.58, +14.63, +14.58, +14.56, +14.53, +10.06, +10.00, +9.75, +9.40, +9.60, +8.20, +7.98
Afstand nieuwe situatie	0.68, 0.29, 0.31, 0.71, 3.01, 5.31, 5.71, 6.31, 19.12, 22.16, 27.16, 28.15, 30.16, 34.36, 38.36
Hoogte bestaande situatie	7.88, 7.58, 7.10, 6.69, 6.34, 5.77, 5.67, 5.37, 5.37, 5.37, 5.46, 5.91, 6.50, 6.80, 7.10, 7.54, 8.63, 8.85, 9.04, 9.07, 9.64, 10.19, 11.96, 13.06, 14.34, 14.52, 14.62, 14.65, 14.65, 14.63, 14.58, 13.78, 12.25, 11.03, 10.13, 9.38, 9.04, 8.78, 8.37, 8.00, 7.76, 7.61, 7.37, 7.31, 7.10, 6.92, 6.84, 6.34, 6.17, 6.70
Afstand bestaande situatie	-75.00, -60.80, -57.64, -55.12, -51.85, -46.79, -45.73, -40.64, -39.41, -37.49, -35.62, -32.49, -29.64, -27.88, -26.12, -22.93, -16.69, -15.46, -13.74, -11.65, -10.38, -9.34, -5.98, -3.76, -1.03, 0.00, 1.21, 3.21, 4.36, 5.36, 7.24, 8.92, 13.05, 16.38, 19.00, 22.85, 25.12, 26.90, 31.37, 37.94, 43.64, 48.42, 52.62, 55.59, 58.53, 61.39, 62.40, 63.46, 64.80, 65.96

LEGENDA

- Bestaand maaiveld
- Beheerstrook of onderhoudsstrook
- Drainagekoffer zone
- Werkgrens
- Nieuw maaiveld nieuwe dijk
- (weg)as nieuwe dijk (as)
- Nieuwe watergang
- Constructiezone
- Nieuw verharding
- Werkterrein (6.70)
- Bestaande watergang dempen
- Onteigeningsgrens (te onteigenen breedte 5.05m)

Algemene opmerkingen:

- Maten in meters tenzij anders aangegeven
- Hoogtemaatvoering in meters t.o.v. NAP
- Coördinaten in meters t.o.v. rijksdriehoekenstelsel

versie	omschrijving	getekend	gecontroleerd	akkoord	datum
2.0					
1.0	Eerste uitgave	D. Groen	Q. van Agten	I. Hergarden	16-11-2023

opdrachtgever: WSRL — Waterschap Rivierenland

project: Dijkversterking Neder-Betuwe

omschrijving:
Dwarsprofiel
Grondverwerving
Onteigeningstekening

Royal HaskoningDHV — Enhancing Society Together — HaskoningDHV Nederland B.V. Maritime & Aviation

documentstatus: Concept

documentversie: 1.0

formaat: A3 X A1 | schaal: 1:200 | fase: Planuitwerking | bladnr. 2 | van 19

projectnummer / tekeningnummer: BF6777-TEK-003

Filename : C:\Users\908027\Box\BF6777 - Neder Betuwe Exchange\2.0 Technische processen\2.2 Ontwerpe

Dodewaard

Dwarsprofiel DD319.
Schaal 1:200

0 2 4 6 8m
schaal 1:200

Hoogte nieuwe situatie	Afstand nieuwe situatie
+14.43	0.33
+14.63	0.28
+14.68	1.18
+14.70	1.58
+14.75	4.28
+14.70	6.98
+14.68	7.38
+14.63	8.20
+9.18	28.73
+8.68	34.19

Hoogte bestaande situatie	Afstand bestaande situatie
5.47	-75.00
5.76	-68.74
5.85	-66.80
6.04	-64.88
6.74	-61.73
7.65	-56.67
7.67	-54.41
8.17	-46.03
9.08	-44.47
9.71	-43.11
10.74	-41.36
10.89	-37.49
10.86	-35.93
10.95	-29.42
10.97	-27.80
10.98	-26.78
10.98	-24.89
10.94	-23.27
10.96	-19.55
10.96	-17.81
10.97	-16.43
10.99	-14.09
11.06	-12.48
11.19	-10.06
11.58	-8.74
12.10	-6.96
12.64	-5.21
12.91	-4.05
13.80	-2.13
14.54	0.00
14.58	1.27
14.56	3.23
14.52	5.64
14.52	7.19
14.47	8.86
14.44	9.92
14.25	11.37
13.32	14.22
12.67	16.04
12.27	17.13
11.56	19.20
10.88	20.63
10.15	22.81
9.78	24.11
9.36	26.31
9.20	27.65
9.08	28.72
8.98	30.34
8.80	32.84
8.65	34.44
8.11	39.11
8.08	40.78
7.93	43.65
7.78	46.93
7.72	49.40
7.64	51.29
7.52	54.28
7.38	60.29
7.34	61.89
7.41	64.41
7.35	69.92

LEGENDA

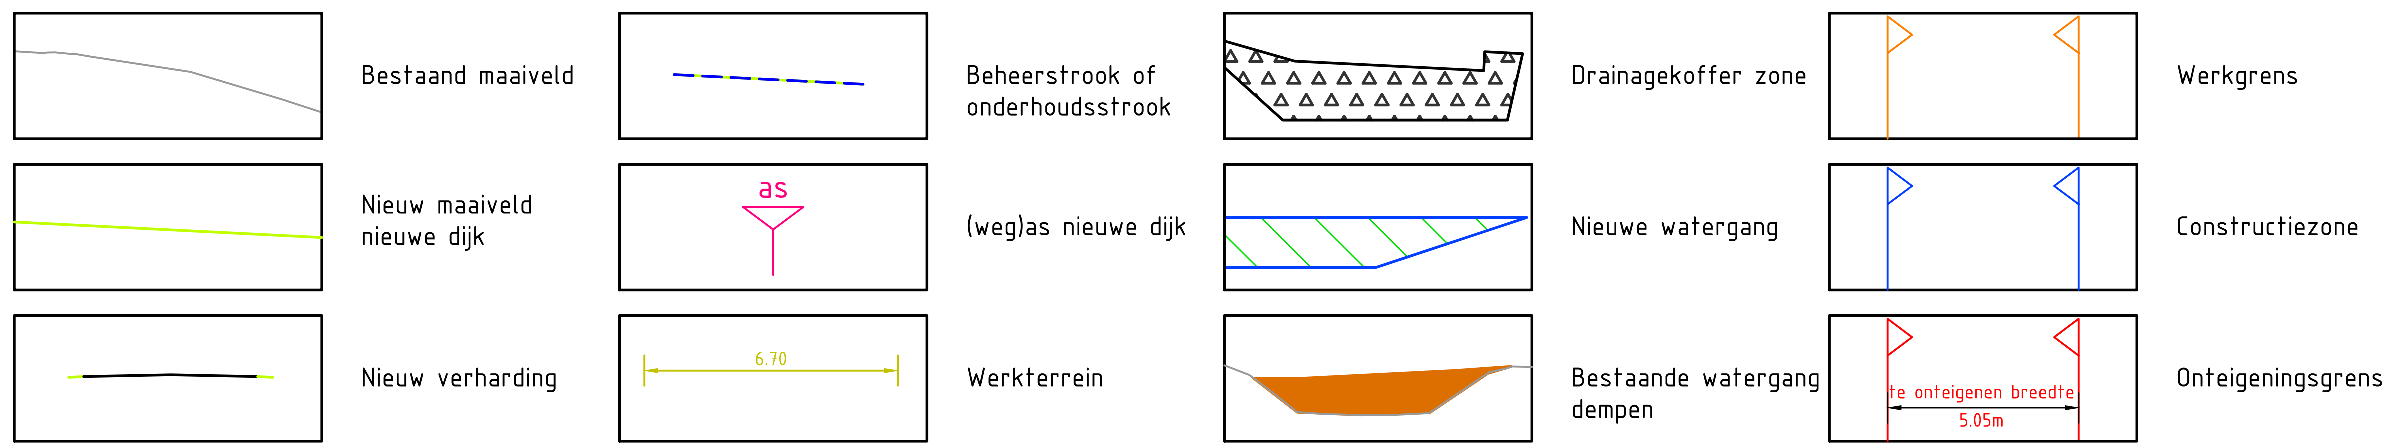

Algemene opmerkingen:

- Maten in meters tenzij anders aangegeven
- Hoogtemaatvoering in meters t.o.v. NAP
- Coördinaten in meters t.o.v. rijksdriehoekenstelsel

versie	omschrijving	getekend	gecontroleerd	akkoord	datum
2.0					
1.0	Eerste uitgave	D. Groen	Q. van Agten	I. Hergarden	16-11-2023

opdrachtgever
WSRL
Waterschap Rivierenland

project
Dijkversterking Neder-Betuwe

omschrijving
Dwarsprofiel
Grondverwerving
Onteigeningstekening

Royal HaskoningDHV
Enhancing Society Together
HaskoningDHV Nederland B.V.
Maritime & Aviation

documentstatus: Concept
documentversie: 1.0

formaat	schaal	fase	bladnr.	van	projectnummer / tekeningnummer
A3 X A1	1:200	Planuitwerking	3	19	BF6777-TEK-003

Filename : C:\Users\908027\Box\BF6777 - Neder Betuwe Exchange\2.0 Technische processen\2.2 Ontwerpen en GIS\01_WIP\02_CAD\04 Planuitwerking\04 Onteigening\BF6777-TEK-003

Dodewaard

Dwarsprofiel DT047.

Schaal 1:200

0 2 4 6 8m

schaal 1:200

Nieuwe situatie

Afstand nieuwe situatie	Hoogte nieuwe situatie
39.20	+7.97
32.14	+10.31
31.64	+10.34
28.64	+10.40
25.64	+10.46
25.13	+10.46
25.09	+10.49
14.61	+13.91
12.61	+13.86
9.71	+13.91
6.81	+13.86
6.41	+13.84
5.51	+13.79
7.91	+9.97
12.91	+9.72
20.75	+9.33
24.51	+8.08
28.51	+7.84

Bestaande situatie

Afstand bestaande situatie	Hoogte bestaande situatie
-75.00	7.40
-73.75	7.10
-71.26	7.21
-69.85	7.67
-68.48	8.02
-66.15	8.22
-63.62	8.32
-62.37	8.27
-60.73	8.26
-59.02	8.28
-57.55	8.28
-55.18	7.64
-53.99	7.83
-52.79	8.12
-49.60	8.03
-48.05	8.07
-46.69	7.94
-45.14	8.00
-44.09	7.94
-42.73	7.94
-41.45	8.01
-36.30	7.91
-33.61	7.92
-32.07	8.07
-30.96	8.22
-29.86	8.41
-28.43	8.75
-27.35	8.99
-26.18	9.26
-25.13	9.47
-24.10	9.73
-23.01	9.96
-21.93	10.10
-20.84	10.25
-19.74	10.27
-18.67	10.30
-17.59	10.33
-16.50	10.35
-15.42	10.38
-14.22	10.48
-13.21	10.52
-12.17	10.51
-11.08	10.62
-10.00	10.73
-8.91	10.79
-7.79	11.19
-6.66	11.52
-5.66	11.84
-4.57	12.21
-3.49	12.48
-2.40	12.83
-1.30	13.07
0.00	13.20
2.10	13.31
3.73	13.36
5.21	13.38
6.59	13.37
7.75	13.29
8.93	13.10
9.95	13.07
11.32	13.02
13.17	12.91
14.76	12.25
16.37	11.54
20.14	9.85
21.56	9.20
23.66	8.40
25.31	7.99
26.33	7.88
28.07	7.84
33.53	7.87
44.28	7.85
47.86	7.85
50.82	7.73
54.35	7.70
55.69	7.44
58.76	6.81
60.80	6.88
62.90	6.84
64.70	7.04
65.97	6.75

LEGENDA

- Bestaand maaiveld
- Nieuw maaiveld nieuwe dijk
- Nieuw verharding
- Beheerstrook of onderhoudsstrook
- as — (weg)as nieuwe dijk
- 6.70 — Werkterrein
- Drainagekoffer zone
- Nieuwe watergang
- Bestaande watergang dempen
- Werkgrens
- Constructiezone
- te onteigenen breedte 5.05m — Onteigeningsgrens

Algemene opmerkingen:

- Maten in meters tenzij anders aangegeven
- Hoogtematvoering in meters t.o.v. NAP
- Coördinaten in meters t.o.v. rijksdriehoekenstelsel

versie	omschrijving	getekend	gecontroleerd	akkoord	datum
2.0					
1.0	Eerste uitgave	D. Groen	Q. van Agten	I. Hergarden	16-11-2023

opdrachtgever: WSRL

project: Dijkversterking Neder-Betuwe

omschrijving: Dwarsprofiel Grondverwerving Onteigeningstekening

HaskoningDHV Nederland B.V. Maritime & Aviation

documentstatus: Concept

documentversie: 1.0

formaat	schaal	fase	bladnr.	van	projectnummer / tekeningnummer
A3 X A1	1:200	Planuitwerking	4	19	BF6777-TEK-003

Dodewaard

Dwarsprofiel DT052.
Schaal 1:200

0 2 4 6 8m
schaal 1:200

Hoogte nieuwe situatie	+7.91 +8.11 +13.78 +13.82 +13.84 +13.90 +13.84 +13.82 +13.78 +9.73 +9.48 +9.33 +8.28 +7.75
Afstand nieuwe situatie	33.72 29.72 12.71 11.87 11.47 8.73 5.98 5.58 4.71 9.48 14.48 17.33 20.50 24.50
Hoogte bestaande situatie	7.86 7.91 7.93 7.89 7.92 7.94 7.95 7.94 7.87 7.91 7.91 7.91 7.90 8.03 8.30 8.53 8.11 8.32 8.66 9.26 9.70 10.96 11.68 12.15 12.99 13.37 13.48 13.51 13.50 13.47 13.43 12.99 11.82 10.06 9.49 8.64 8.16 7.78 7.64 7.51 7.49 7.43 7.41 7.35 7.53 7.65 7.62 7.70 7.67 7.62 7.41
Afstand bestaande situatie	-75.00 -69.56 -55.86 -45.31 -43.58 -37.46 -36.15 -35.10 -31.94 -28.26 -26.91 -25.69 -22.90 -21.31 -19.79 -18.47 -17.30 -15.99 -14.36 -12.28 -10.79 -7.30 -5.30 -3.89 -1.34 0.00 1.87 3.34 4.59 5.98 7.30 8.31 11.21 15.38 16.92 19.14 20.95 24.07 26.05 29.86 31.08 32.49 33.68 34.89 38.05 39.80 47.18 48.35 49.41 52.01 63.98

LEGENDA

- Bestaand maaiveld
- Beheerstrook of onderhoudsstrook
- Drainagekoffer zone
- Werkgrens
- Nieuw maaiveld nieuwe dijk
- (weg)as nieuwe dijk (as)
- Nieuwe watergang
- Constructiezone
- Nieuw verharding
- Werkterrein (6.70)
- Bestaande watergang dempen
- Onteigeningsgrens (te onteigenen breedte 5.05m)

Algemene opmerkingen:

- Maten in meters tenzij anders aangegeven
- Hoogtemaatvoering in meters t.o.v. NAP
- Coördinaten in meters t.o.v. rijksdriehoekenstelsel

versie	omschrijving	getekend	gecontroleerd	akkoord	datum
2.0					
1.0	Eerste uitgave	D. Groen	Q. van Agten	I. Hergarden	16-11-2023

opdrachtgever: WSRL — Waterschap Rivierenland

project: Dijkversterking Neder-Betuwe

omschrijving:
Dwarsprofiel
Grondverwerving
Onteigeningstekening

Royal HaskoningDHV — Enhancing Society Together
HaskoningDHV Nederland B.V.
Maritime & Aviation

documentstatus: Concept
documentversie: 1.0

formaat	schaal	fase	bladnr.	van	projectnummer / tekeningnummer
A3 X A1	1:200	Planuitwerking	5	19	BF6777-TEK-003

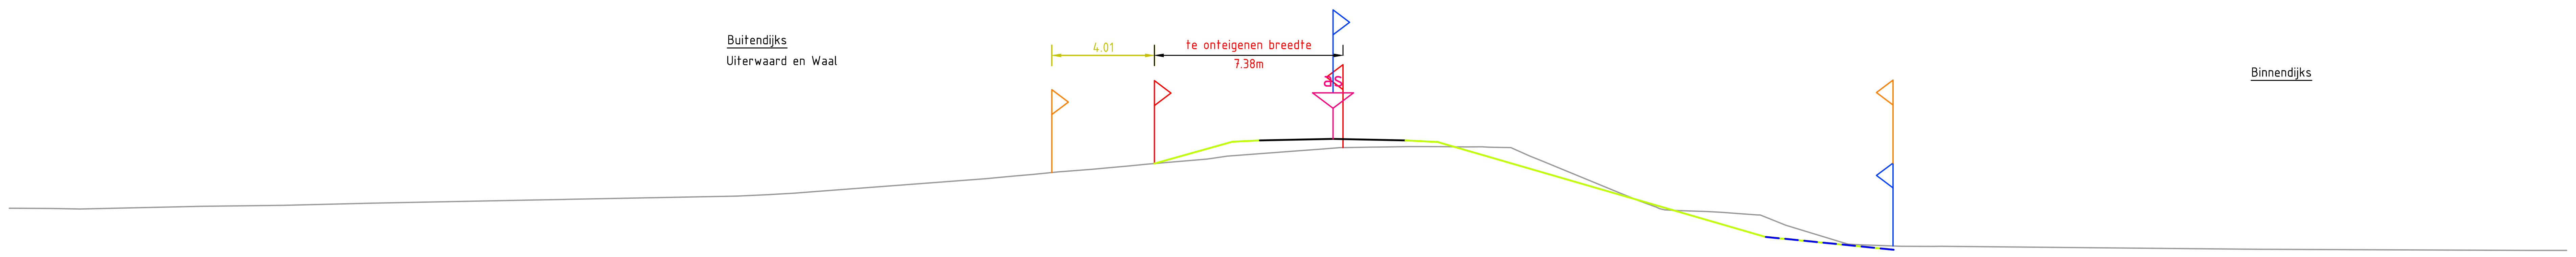

De Snor

Dwarsprofiel DT058.+75

Schaal 1:200

0 2 4 6 8m
schaal 1:200

Hoogte nieuwe situatie	Afstand nieuwe situatie	Hoogte bestaande situatie	Afstand bestaande situatie
		11.11 / 11.11	-50.00 / -49.99
		11.11	-48.35
		11.08	-47.23
		11.19	-42.47
		11.23	-39.26
		11.31	-35.79
		11.43	-29.73
		11.46	-28.23
		11.59	-21.55
		11.65	-20.20
		11.77	-18.43
		12.27	-11.80
		12.43	-10.03
+12.51	9.16		
		12.53	-8.96
		12.70	-6.94
		12.84	-5.46
+12.71	5.16		
		13.15	-2.37
+13.71	2.18		
+13.74	1.50		
+13.76	1.10		
		13.33	0.00
		13.43	1.43
+13.82	1.75		
		13.49	2.78
+13.76	4.60		
		13.52	4.74
+13.74	5.00		
+13.71	5.82		
		13.52	6.20
		13.51	7.58
		13.48	8.71
		12.98	9.88
		11.71	12.98
		11.17	14.36
		11.01	15.45
		10.96	16.94
		10.85	18.37
+9.99	18.69		
		10.45	19.47
		9.77	21.70
+9.49	23.69		
		9.63	23.99
		9.62	25.05
		9.53	35.31
		9.51	38.08
		9.47	48.45
		9.47	50.00

LEGENDA

- Bestaand maaiveld
- Beheerstrook of onderhoudsstrook
- Drainagekoffer zone
- Werkgrens
- Nieuw maaiveld nieuwe dijk
- (weg)as nieuwe dijk (as)
- Nieuwe watergang
- Constructiezone
- Nieuw verharding
- Werkterrein (6.70)
- Bestaande watergang dempen
- Onteigeningsgrens (te onteigenen breedte 5.05m)

Algemene opmerkingen:

- Maten in meters tenzij anders aangegeven
- Hoogtemaatvoering in meters t.o.v. NAP
- Coördinaten in meters t.o.v. rijksdriehoekenstelsel

versie	omschrijving	getekend	gecontroleerd	akkoord	datum
2.0					
1.0	Eerste uitgave	D. Groen	Q. van Agten	I. Hergarden	16-11-2023

opdrachtgever: WSRL — Waterschap Rivierenland

project: Dijkversterking Neder-Betuwe

omschrijving: Dwarsprofiel Grondverwerving Onteigeningstekening

Royal HaskoningDHV — Enhancing Society Together — HaskoningDHV Nederland B.V. Maritime & Aviation

documentstatus: Concept

documentversie: 1.0

formaat: A3 X A1 | schaal: 1:200 | fase: Planuitwerking | bladnr. 6 van 19

projectnummer / tekeningnummer: BF6777-TEK-003

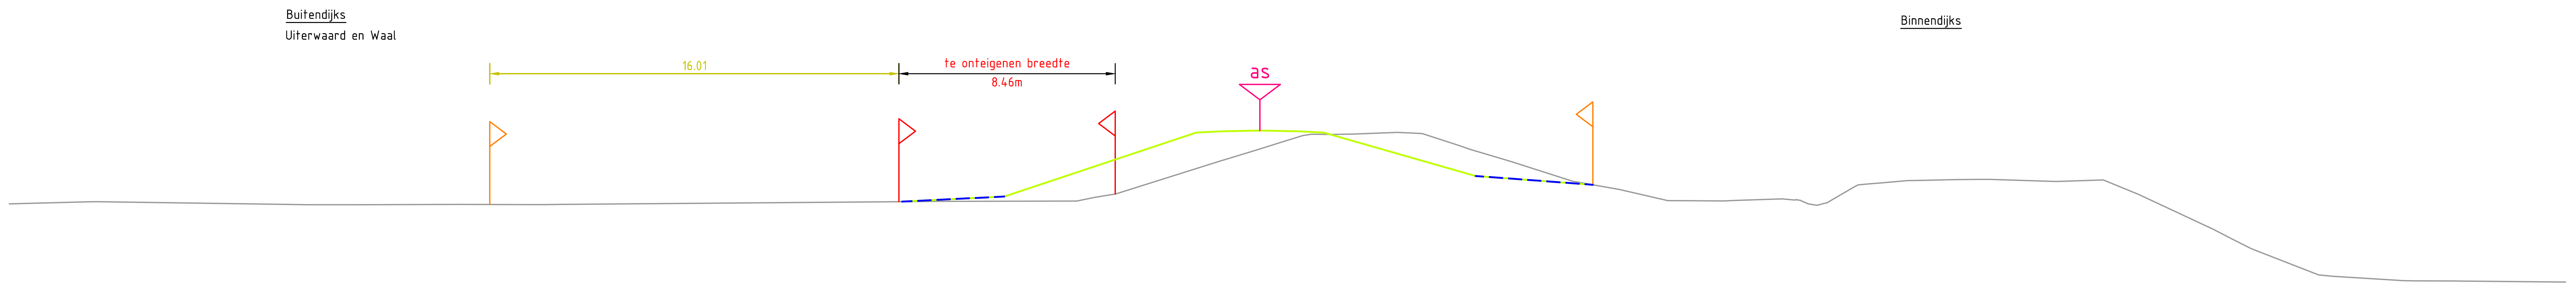

De Snor

Dwarsprofiel DT069.+0
Schaal 1:200

0 2 4 6 8m
schaal 1:200

Hoogte nieuwe situatie	+11.00	+11.20	+13.70	+13.75	+13.78	+13.75	+13.70	+12.00	+11.50																																		
Afstand nieuwe situatie	15.08	11.08	3.58	2.58	1.07	0.43	1.42	7.37	12.37																																		
Hoogte bestaande situatie	10.91	11.00	10.88	10.88	10.89	10.89	10.89	11.01	11.02	11.30	12.57	13.04	13.40	13.63	13.71	13.21	12.56	11.80	11.48	11.04	11.03	11.11	10.91	11.58	11.82	11.86	11.87	11.80	11.80	11.85	11.28	9.92	9.16	8.52	8.14	7.91	7.90	7.86					
Afstand bestaande situatie	-50.00	-46.57	-38.27	-36.33	-32.38	-29.59	-28.48	-13.62	-8.25	-6.71	-2.71	-1.15	0.00	1.75	4.30	6.67	8.76	11.16	12.99	14.88	17.08	19.35	20.39	22.18	24.26	26.11	27.50	29.47	30.52	31.92	33.30	36.22	37.71	39.34	40.34	43.66	45.56	50.00					

LEGENDA

- Bestaand maaiveld
- Beheerstrook of onderhoudsstrook
- Drainagekoffer zone
- Werkgrens
- Nieuw maaiveld nieuwe dijk
- as — (weg)as nieuwe dijk
- Nieuwe watergang
- Constructiezone
- Nieuw verharding
- 6.70 — Werkterrein
- Bestaande watergang dempen
- te onteigenen breedte 5.05m — Onteigeningsgrens

Algemene opmerkingen:

- Maten in meters tenzij anders aangegeven
- Hoogtemaatvoering in meters t.o.v. NAP
- Coördinaten in meters t.o.v. rijksdriehoekenstelsel

versie	omschrijving	getekend	gecontroleerd	akkoord	datum
2.0					
1.0	Eerste uitgave	D. Groen	Q. van Agten	I. Hergarden	16-11-2023

opdrachtgever: WSRL — Waterschap Rivierenland

project: Dijkversterking Neder-Betuwe

omschrijving:
Dwarsprofiel
Grondverwerving
Onteigeningstekening

Royal HaskoningDHV — Enhancing Society Together
HaskoningDHV Nederland B.V.
Maritime & Aviation

documentstatus: Concept
documentversie: 1.0

formaat: A3 X A1
schaal: 1:200
fase: Planuitwerking
bladnr.: 7 van 19

projectnummer / tekeningnummer: BF6777-TEK-003

Filename : C:\Users\908027\Box\BF6777 - Neder Betuwe Exchange\2.0 Technische processen\2.2 Ontwerpe

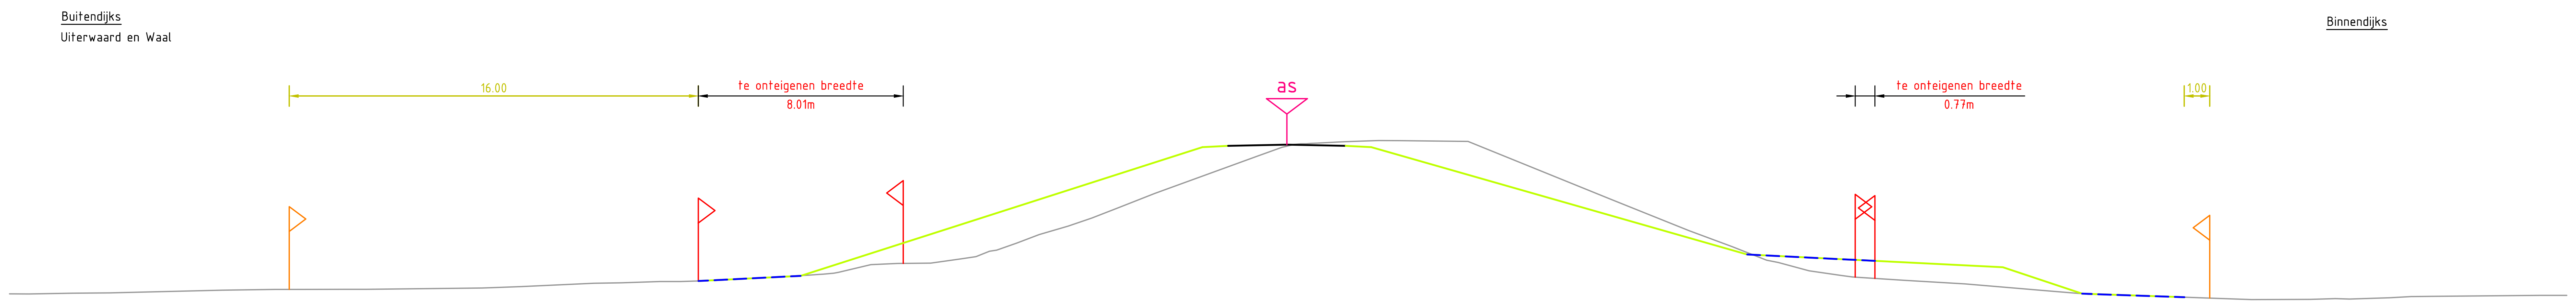

De Snor

Dwarsprofiel DT071.+0

Schaal 1:200

0 2 4 6 8m
schaal 1:200

Hoogte nieuwe situatie	+8.76, +8.96, +14.00, +14.03, +14.05, +14.10, +14.05, +14.03, +14.00, +9.80, +9.55, +9.30, +8.27, +8.13
Afstand nieuwe situatie	23.06, 19.06, 3.35, 2.75, 2.35, 0.05, 2.25, 2.65, 3.25, 17.95, 22.95, 27.95, 31.05, 35.05
Hoogte bestaande situatie	8.26, 8.26, 8.29, 8.30, 8.40, 8.43, 8.44, 8.50, 8.55, 8.68, 8.69, 8.74, 8.80, 8.89, 8.99, 9.10, 9.40, 9.45, 9.46, 9.63, 9.97, 10.58, 11.23, 11.64, 12.19, 13.65, 14.05, 14.16, 14.22, 14.26, 14.22, 11.97, 10.73, 10.11, 9.58, 9.16, 8.98, 8.79, 8.65, 8.38, 8.29, 8.15, 8.11, 8.04, 8.05, 8.06, 8.11, 8.16, 8.20, 8.20
Afstand bestaande situatie	-50.00, -49.24, -47.54, -46.07, -41.67, -38.77, -36.02, -31.28, -30.00, -27.15, -26.08, -23.76, -22.15, -20.52, -18.74, -17.58, -16.32, -15.27, -13.98, -12.77, -11.40, -9.73, -7.67, -6.61, -5.22, -1.20, 0.00, 1.13, 2.31, 3.54, 7.03, 12.61, 15.68, 17.37, 18.72, 20.37, 21.63, 24.11, 26.47, 29.63, 30.70, 34.62, 35.64, 37.68, 39.97, 41.51, 43.08, 44.73, 48.95, 50.00

LEGENDA

- Bestaand maaiveld
- Nieuw maaiveld nieuwe dijk
- Nieuw verharding
- Beheerstrook of onderhoudsstrook
- (weg)as nieuwe dijk
- Werkterrein
- Drainagekoffer zone
- Nieuwe watergang
- Bestaande watergang dempen
- Werkgrens
- Constructiezone
- Onteigeningsgrens

Algemene opmerkingen:

- Maten in meters tenzij anders aangegeven
- Hoogtemaatvoering in meters t.o.v. NAP
- Coördinaten in meters t.o.v. rijksdriehoekenstelsel

versie	omschrijving	getekend	gecontroleerd	akkoord	datum
2.0					
1.0	Eerste uitgave	D. Groen	Q. van Agten	I. Hergarden	16-11-2023

opdrachtgever: WSRL

Waterschap Rivierenland

project: Dijkversterking Neder-Betuwe

omschrijving: Dwarsprofiel Grondverwerving Onteigeningstekening

Royal HaskoningDHV Enhancing Society Together

HaskoningDHV Nederland B.V. Maritime & Aviation

documentstatus: Concept | documentversie: 1.0

formaat: A3 X A1 | schaal: 1:200 | fase: Planuitwerking | bladnr. 8 | van 19

projectnummer / tekeningnummer: BF6777-TEK-003

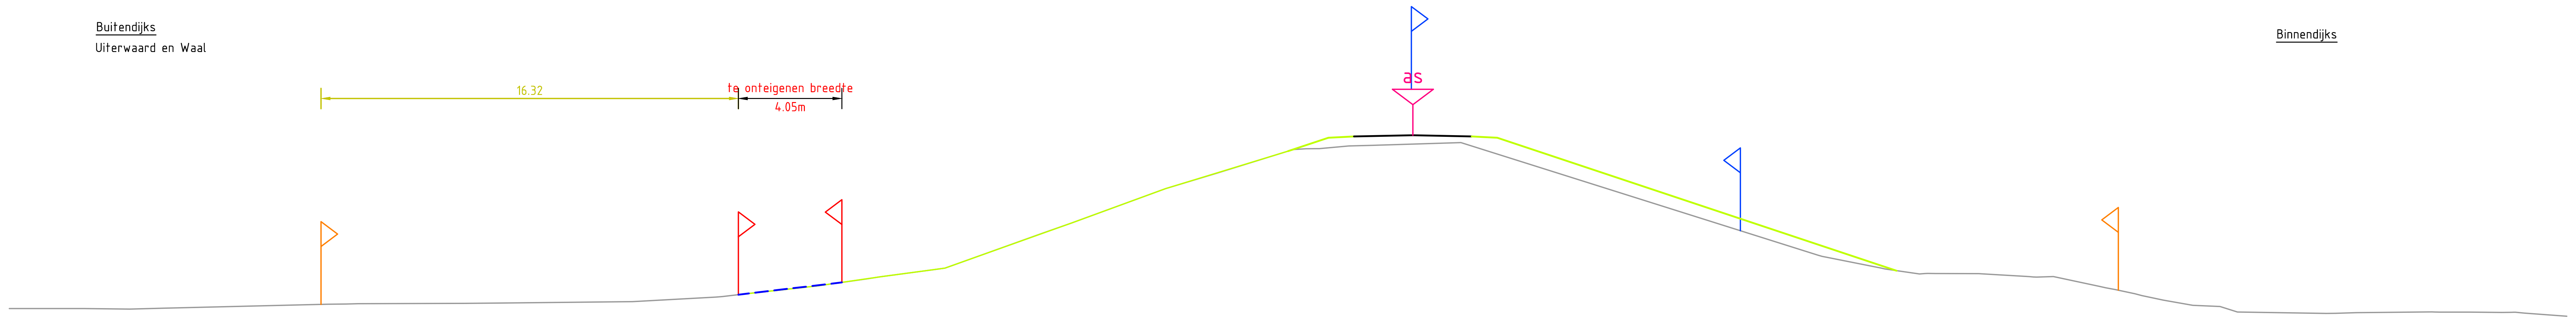

De Snor

Dwarsprofiel DT074.+0

Schaal 1:200

0 2 4 6 8m
schaal 1:200

Hoogte nieuwe situatie	+13.94	+14.46	+14.49	+14.51	+14.56	+14.51	+14.49	+14.46	+9.26
Afstand nieuwe situatie	0.00	1.58	2.18	2.58	4.88	7.18	7.58	8.18	23.79

Hoogte bestaande situatie	7.78	7.78	7.76	7.79	7.95	7.97	7.98	7.99	8.05	8.24	8.41	8.66	9.02	9.48	10.73	11.12	12.47	13.09	13.94	14.04	14.14	14.17	14.27	9.86	9.36	9.13	9.14	9.03	9.03	8.64	8.36	8.11	7.91	7.86	7.59	7.62
Afstand bestaande situatie	-50.00	-47.06	-45.29	-44.03	-37.57	-36.35	-32.22	-30.79	-25.63	-22.12	-20.76	-18.39	-15.94	-13.08	-9.60	-8.48	-4.79	-2.76	0.00	1.12	2.38	3.47	6.76	20.74	23.20	24.69	27.01	28.88	29.92	31.73	33.11	34.22	35.37	36.44	40.59	41.76

Hoogte bestaande situatie	7.65	7.64	7.62	7.47
Afstand bestaande situatie	44.73	46.23	47.45	50.00

LEGENDA

- Bestaand maaiveld
- Nieuw maaiveld nieuwe dijk
- Nieuw verharding
- Beheerstrook of onderhoudsstrook
- as — (weg)as nieuwe dijk
- 6.70 — Werkterrein
- Drainagekoffer zone
- Nieuwe watergang
- Bestaande watergang dempen
- Werkgrens
- Constructiezone
- te onteigenen breedte 5.05m — Onteigeningsgrens

Algemene opmerkingen:

- Maten in meters tenzij anders aangegeven
- Hoogtemaatvoering in meters t.o.v. NAP
- Coördinaten in meters t.o.v. rijksdriehoekenstelsel

versie	omschrijving	getekend	gecontroleerd	akkoord	datum
2.0					
1.0	Eerste uitgave	D. Groen	Q. van Agten	I. Hergarden	16-11-2023

opdrachtgever: WSRL — Waterschap Rivierenland

project: Dijkversterking Neder-Betuwe

omschrijving:
Dwarsprofiel
Grondverwerving
Onteigeningstekening

Royal HaskoningDHV — Enhancing Society Together
HaskoningDHV Nederland B.V.
Maritime & Aviation

documentstatus: Concept | documentversie: 1.0

formaat: A3 X A1 | schaal: 1:200 | fase: Planuitwerking | bladnr. 9 van 19

projectnummer / tekeningnummer: BF6777-TEK-003

Filename : C:\Users\908027\Box\BF6777 - Neder Betuwe Exchange\2.0 Technische processen\2.2 Ontwerpen\...

Eldik

Dwarsprofiel DT076.
Schaal 1:200

0 2 4 6 8m
schaal 1:200

Nieuwe situatie

Afstand nieuwe situatie	Hoogte nieuwe situatie
28.92	+7.63
24.92	+7.83
3.09	+15.11
2.49	+15.14
2.09	+15.16
0.21	+15.21
2.51	+15.16
2.91	+15.14
3.51	+15.11
6.04	+14.26

Bestaande situatie

Afstand bestaande situatie	Hoogte bestaande situatie
-70.00	7.28
-63.34	7.21
-62.07	6.98
-60.28	7.52
-56.46	7.55
-54.98	7.56
-48.51	7.58
-46.70	7.56
-43.51	7.54
-42.42	7.53
-37.00	7.56
-32.89	7.58
-26.11	7.69
-22.01	8.06
-19.04	8.05
-16.34	8.70
-11.93	10.01
-9.37	10.92
-7.72	11.50
-4.65	12.71
-2.66	13.41
-1.43	13.81
0.00	14.22
1.53	14.27
2.75	14.30
4.10	14.29
5.31	14.27
6.54	14.29
8.16	13.81
10.59	13.06
12.13	12.53
13.33	12.12
15.24	11.46
18.93	10.25
21.11	9.61
23.36	8.99
28.26	8.34
33.13	8.01
35.76	7.81
40.66	7.65
41.97	7.66
47.80	7.52
51.29	7.46
55.99	7.42
62.75	7.21
64.61	7.18
66.63	7.09
70.00	7.07

LEGENDA

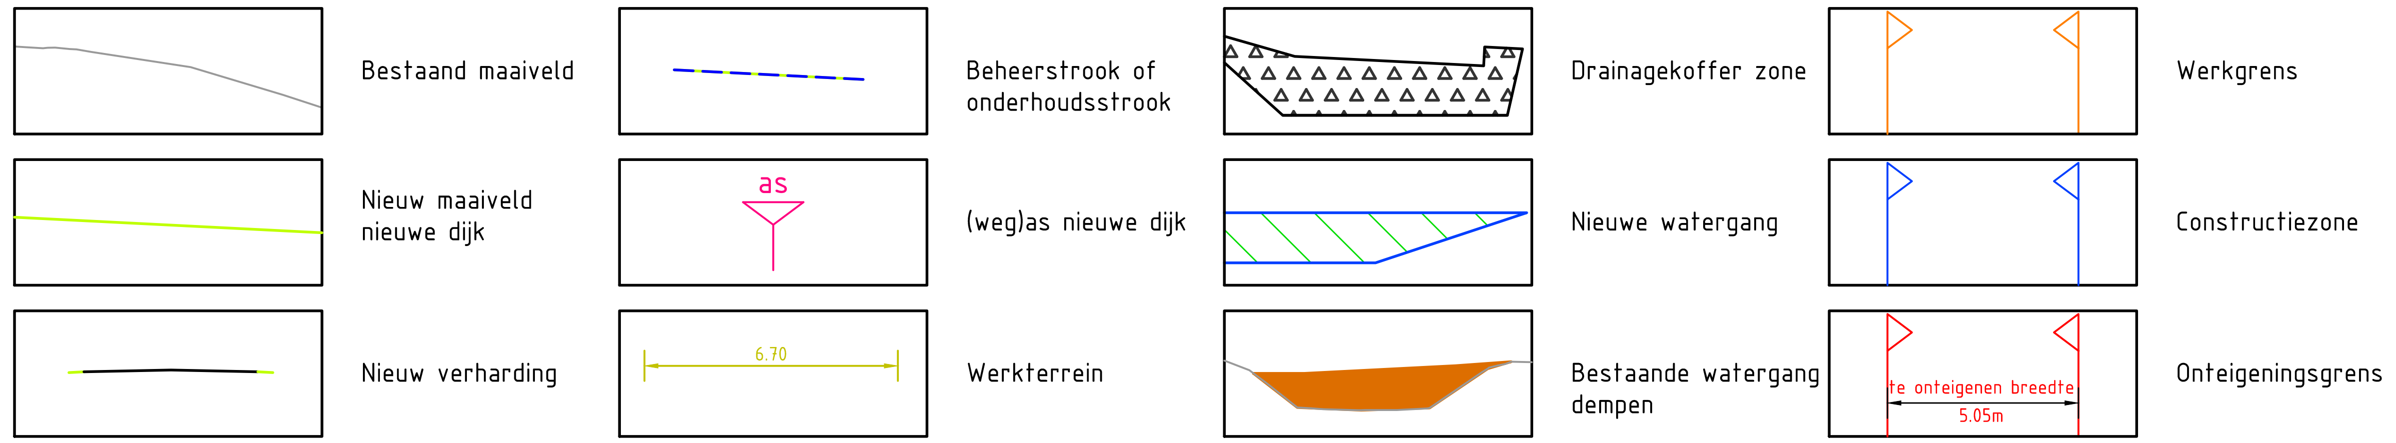

Algemene opmerkingen:

- Maten in meters tenzij anders aangegeven
- Hoogtemaatvoering in meters t.o.v. NAP
- Coördinaten in meters t.o.v. rijksdriehoekenstelsel

versie	omschrijving	getekend	gecontroleerd	akkoord	datum
2.0					
1.0	Eerste uitgave	D. Groen	Q. van Agten	I. Hergarden	16-11-2023

opdrachtgever
WSRL
Waterschap Rivierenland

project
Dijkversterking Neder-Betuwe

omschrijving
Dwarsprofiel
Grondverwerving
Onteigeningstekening

Royal HaskoningDHV
Enhancing Society Together
HaskoningDHV Nederland B.V.
Maritime & Aviation

documentstatus: Concept
documentversie: 1.0

formaat: A3 X A1
schaal: 1:200
fase: Planuitwerking
bladnr.: 10 van 19

projectnummer / tekeningnummer
BF6777-TEK-003

Eldik

Dwarsprofiel DT100.
Schaal 1:200

0 2 4 6 8m
schaal 1:200

Nieuwe situatie

Afstand nieuwe situatie	Hoogte nieuwe situatie
24.72	+7.62
20.72	+7.82
1.47	+14.24
0.87	+14.27
0.47	+14.29
1.83	+14.34
4.13	+14.29
4.53	+14.27
5.13	+14.24
6.02	+13.95

Bestaande situatie

Afstand bestaande situatie	Hoogte bestaande situatie
-70.00	7.11
-68.46	7.12
-65.84	7.14
-56.24	7.21
-45.90	7.25
-42.07	7.26
-35.50	7.23
-32.65	7.25
-27.66	7.42
-24.78	7.61
-23.50	7.76
-21.67	7.98
-17.96	8.05
-16.88	8.38
-13.25	9.48
-10.72	10.29
-8.84	11.01
-6.45	11.83
-3.02	13.09
-1.10	13.69
0.00	13.86
1.04	13.92
2.14	13.97
3.21	13.98
4.27	13.97
5.57	13.93
6.69	14.03
9.59	12.85
11.81	11.96
14.13	11.02
18.26	9.46
21.88	8.75
25.96	8.46
27.20	8.37
28.48	8.32
33.77	8.05
35.85	7.91
37.07	7.55
38.73	7.58
43.15	6.76
45.57	6.20
46.67	5.88
51.65	4.57
53.62	4.34
56.35	4.13
57.62	3.96
59.08	3.74
62.53	3.18
66.57	3.04
67.58	2.99
70.00	3.28

LEGENDA

- Bestaand maaiveld
- Nieuw maaiveld nieuwe dijk
- Nieuw verharding
- Beheerstrook of onderhoudsstrook
- as — (weg)as nieuwe dijk
- 6.70 — Werkterrein
- Drainagekoffer zone
- Nieuwe watergang
- Bestaande watergang dempen
- Werkgrens
- Constructiezone
- te onteigenen breedte 5.05m — Onteigeningsgrens

Algemene opmerkingen:

- Maten in meters tenzij anders aangegeven
- Hoogtemaatvoering in meters t.o.v. NAP
- Coördinaten in meters t.o.v. rijksdriehoekenstelsel

versie	omschrijving	getekend	gecontroleerd	akkoord	datum
2.0					
1.0	Eerste uitgave	D. Groen	Q. van Agten	I. Hergarden	16-11-2023

opdrachtgever
WSRL
Waterschap Rivierenland

project
Dijkversterking Neder-Betuwe

omschrijving
Dwarsprofiel
Grondverwerving
Onteigeningstekening

Royal HaskoningDHV
Enhancing Society Together
HaskoningDHV Nederland B.V.
Maritime & Aviation

documentstatus: Concept
documentversie: 1.0

formaat: A3 X A1
schaal: 1:200
fase: Planuitwerking
bladnr. 11 van 19

projectnummer / tekeningnummer
BF6777-TEK-003

Filename : C:\Users\908027\Box\BF6777 - Neder Betuwe Exchange\2.0 Technische processen\2.2 Ontwerpen\03 Tekenwerk en GIS\01_WIP

Ochten

Dwarsprofiel DT106.
Schaal 1:200

0 2 4 6 8m
schaal 1:200

Afstand bestaande situatie	Hoogte bestaande situatie	Afstand nieuwe situatie	Hoogte nieuwe situatie
-75.00	5.96		
-73.27	5.83		
-71.24	5.60		
-69.90	5.49		
-64.72	5.44		
-60.87	5.37		
-57.87	5.67		
-56.35	5.88		
-51.48	5.81		
-49.02	5.97		
-46.88	6.23		
-45.65	6.29		
-43.76	6.30		
-40.83	6.36		
-37.48	6.37		
-34.97	6.42		
-33.00	6.42		
-28.81	6.46		
-24.89	6.49		
-22.96	6.55		
-19.94	6.74		
-17.82	6.83		
-16.74	6.98		
-15.42	7.40		
-13.99	7.88		
-12.40	8.58		
-10.52	9.18		
-8.48	10.07		
-6.11	11.05		
-2.65	12.35		
0.00	13.23	0.00	+13.23
		0.65	+13.45
1.10	13.46		
		1.55	+13.50
		1.95	+13.52
2.26	13.53		
4.12	13.61		
		4.65	+13.57
5.75	13.62		
7.03	13.58		
		7.35	+13.52
		7.75	+13.50
8.08	13.55		
		8.65	+13.45
9.38	13.29		
10.52	12.98		
		12.65	+12.23
13.47	11.93		
15.44	11.13		
17.74	10.15		
19.32	9.65		
21.04	9.22		
23.13	8.84		
25.17	8.50		
27.83	8.53		
29.09	8.56		
34.82	8.37		
40.06	8.24		
41.85	8.23		
45.49	8.08		
48.85	7.94		
52.40	7.85		
55.77	7.76		
59.22	7.66		
61.14	7.57		
62.39	7.51		
64.05	7.50		
66.25	7.34		
68.86	7.26		
70.32	7.21		

LEGENDA

- Bestaand maaiveld
- Beheerstrook of onderhoudsstrook
- Drainagekoffer zone
- Werkgrens
- Nieuw maaiveld nieuwe dijk
- (weg)as nieuwe dijk
- Nieuwe watergang
- Constructiezone
- Nieuw verharding
- Werkterrein
- Bestaande watergang dempen
- Onteigeningsgrens

Algemene opmerkingen:

- Maten in meters tenzij anders aangegeven
- Hoogtemaatvoering in meters t.o.v. NAP
- Coördinaten in meters t.o.v. rijksdriehoekenstelsel

versie	omschrijving	getekend	gecontroleerd	akkoord	datum
2.0					
1.0	Eerste uitgave	D. Groen	Q. van Agten	I. Hergarden	16-11-2023

opdrachtgever
WSRL
Waterschap Rivierenland

project
Dijkversterking Neder-Betuwe

omschrijving
Dwarsprofiel
Grondverwerving
Onteigeningstekening

Royal HaskoningDHV
Enhancing Society Together
HaskoningDHV Nederland B.V.
Maritime & Aviation

documentstatus: Concept
documentversie: 1.0

formaat: A3 X A1
schaal: 1:200
fase: Planuitwerking
bladnr. 12 van 19

projectnummer / tekeningnummer
BF6777-TEK-003

Filename : C:\Users\908027\Box\BF6777 - Neder Betuwe Exchange\2.0 Technische processen\2.2 Ontwerpenwerk en GIS\01_WIP\02_CAD\04 Planuitwerking\04 Onteigening\BF6777-TEK-003-grondverwerving.dwg

Ochten

Dwarsprofiel DT114.
Schaal 1:200

0 2 4 6 8m
schaal 1:200

Hoogte nieuwe situatie	Afstand nieuwe situatie
+7.18	21.30
+7.38	17.30
+13.36	2.35
+13.30	0.35
+13.36	2.55
+13.30	5.45
+13.28	5.85
+13.26	6.75
+8.18	20.04
+7.60	25.04

Hoogte bestaande situatie	Afstand bestaande situatie
7.41	-75.00
7.40	-73.03
7.38	-61.11
7.37	-59.30
7.36	-57.34
7.27	-48.40
7.26	-41.14
7.27	-39.03
7.25	-31.91
7.23	-30.53
7.22	-29.44
7.10	-24.41
7.21	-19.98
7.24	-17.93
7.29	-14.28
7.98	-12.73
8.36	-11.68
8.77	-10.18
8.75	-9.18
8.82	-8.12
9.44	-6.78
10.07	-5.59
11.07	-3.53
11.54	-2.50
12.19	-1.36
12.66	0.00
12.68	1.03
12.80	3.43
12.77	5.26
12.76	6.29
12.30	8.60
11.62	10.35
10.80	12.46
10.14	14.20
9.69	15.39
9.14	16.87
8.72	17.95
8.20	19.93
8.01	22.21
7.60	25.11
7.55	29.07
7.34	37.76
7.35	43.23
7.09	46.73
7.07	49.79
7.04	51.24
7.02	52.34
6.97	53.62
6.96	55.02
6.96	56.26
6.90	57.74
6.87	60.89
6.87	64.59

LEGENDA

- Bestaand maaiveld
- Nieuw maaiveld nieuwe dijk
- Nieuw verharding
- Beheerstrook of onderhoudsstrook
- (weg)as nieuwe dijk (as)
- Werkterrein (6.70)
- Drainagekoffer zone
- Nieuwe watergang
- Bestaande watergang dempen
- Werkgrens
- Constructiezone
- Onteigeningsgrens (te onteigenen breedte 5.05m)

Algemene opmerkingen:

- Maten in meters tenzij anders aangegeven
- Hoogtemaatvoering in meters t.o.v. NAP
- Coördinaten in meters t.o.v. rijksdriehoekenstelsel

versie	omschrijving	getekend	gecontroleerd	akkoord	datum
2.0					
1.0	Eerste uitgave	D. Groen	Q. van Agten	I. Hergarden	16-11-2023

opdrachtgever: WSRL — Waterschap Rivierenland

project: Dijkversterking Neder-Betuwe

omschrijving: Dwarsprofiel Grondverwerving Onteigeningstekening

Royal HaskoningDHV — Enhancing Society Together
HaskoningDHV Nederland B.V. Maritime & Aviation

documentstatus: Concept
documentversie: 1.0

formaat: A3 X A1
schaal: 1:200
fase: Planuitwerking
bladnr. 13 van 19

projectnummer / tekeningnummer: BF6777-TEK-003

Filename : C:\Users\908027\Box\BF6777 - Neder Betuwe Exchange\2.0 Technische processen\2.2 Ontwerpe...

Ochten

Dwarsprofiel DT120.
Schaal 1:200

0 2 4 6 8m
schaal 1:200

Hoogte/Afstand bestaande situatie

Afstand bestaande situatie	Hoogte bestaande situatie
-75.00	10.57
-73.81	10.59
-69.46	10.60
-66.74	10.53
-61.95	10.37
-60.69	10.29
-56.53	10.34
-54.85	10.42
-51.20	10.56
-49.74	10.61
-44.81	10.77
-42.22	10.84
-40.69	10.88
-38.42	10.97
-35.11	11.09
-31.70	11.37
-30.44	11.55
-29.31	11.65
-28.22	11.76
-25.40	12.03
-21.72	12.07
-18.85	11.99
-11.57	12.05
-7.63	12.07
-6.07	12.13
-4.72	12.19
0.00	12.51
1.54	12.74
4.14	12.79
6.68	12.84
8.41	12.88
10.60	13.02
11.66	12.88
13.75	12.09
16.27	11.07
18.17	10.24
20.93	9.03
21.95	8.71
24.74	8.05
27.14	7.67
28.76	7.44
32.41	7.36
34.88	7.36
36.29	7.37
37.33	7.36
38.68	7.31
40.36	7.34
41.49	7.36
43.25	7.39
44.41	7.40
49.31	7.38
51.46	7.39
52.92	7.39
54.06	7.39
55.37	7.40
57.21	7.39
58.90	7.46
61.06	7.47
62.11	7.48
64.77	7.49

Hoogte/Afstand nieuwe situatie

Afstand nieuwe situatie	Hoogte nieuwe situatie
0.38	+12.61
1.63	+13.23
2.07	+13.25
2.53	+13.27
2.94	+13.29
8.76	+13.37
8.91	+13.51
10.41	+13.48
10.53	[illegible]
11.04	+13.44
28.67	+7.47

LEGENDA

Bestaand maaiveld	Beheerstrook of onderhoudsstrook
Nieuw maaiveld nieuwe dijk	(weg)as nieuwe dijk (as)
Nieuw verharding	Werkterrein (6.70)
Drainagekoffer zone	Werkgrens
Nieuwe watergang	Constructiezone
Bestaande watergang dempen	Onteigeningsgrens (te onteigenen breedte 5.05m)

Algemene opmerkingen:

- Maten in meters tenzij anders aangegeven
- Hoogtemaatvoering in meters t.o.v. NAP
- Coördinaten in meters t.o.v. rijksdriehoekenstelsel

versie	omschrijving	getekend	gecontroleerd	akkoord	datum
2.0					
1.0	Eerste uitgave	D. Groen	Q. van Agten	I. Hergarden	16-11-2023

opdrachtgever: WSRL — Waterschap Rivierenland

project: Dijkversterking Neder-Betuwe

omschrijving: Dwarsprofiel Grondverwerving Onteigeningstekening

Royal HaskoningDHV — Enhancing Society Together — HaskoningDHV Nederland B.V. Maritime & Aviation

documentstatus: Concept | documentversie: 1.0

formaat: A3 X A1 | schaal: 1:200 | fase: Planuitwerking | bladnr. 14 | van 19

projectnummer / tekeningnummer: BF6777-TEK-003

Buitendijks
Uiterwaard en Waal

Binnendijks

IJzendoorn

Dwarsprofiel DT143.+050

Schaal 1:200

LEGENDA

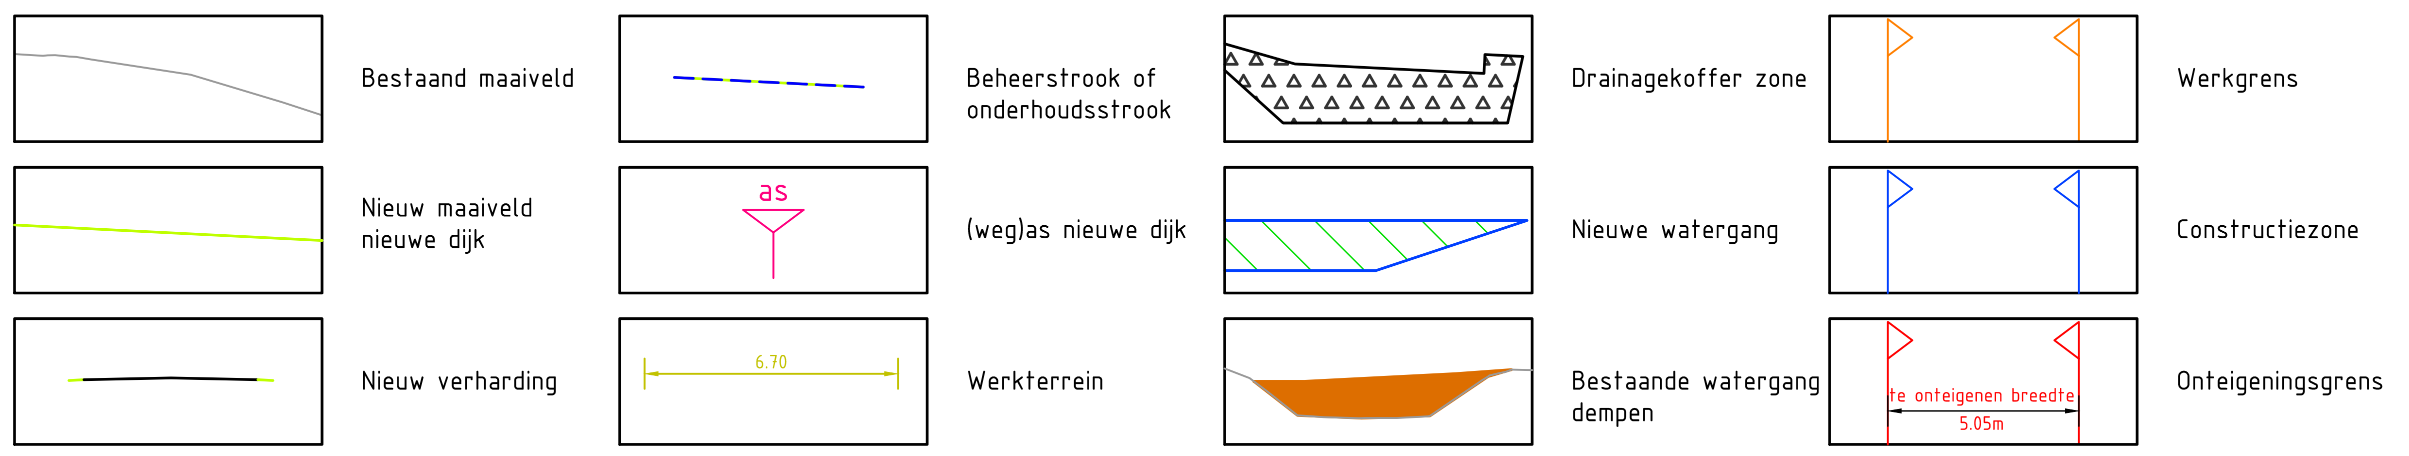

Algemene opmerkingen:

- Maten in meters tenzij anders aangegeven
- Hoogtemaatvoering in meters t.o.v. NAP
- Coördinaten in meters t.o.v. rijksdriehoekenstelsel

versie	omschrijving	getekend	gecontroleerd	akkoord	datum
2.0					
1.0	Eerste uitgave	D. Groen	Q. van Agten	I. Hergarden	16-11-2023

opdrachtgever: WSRL — Waterschap Rivierenland

project: Dijkversterking Neder-Betuwe

omschrijving: Dwarsprofiel Grondverwerving Onteigeningstekening

Royal HaskoningDHV — Enhancing Society Together — HaskoningDHV Nederland B.V. Maritime & Aviation

documentstatus: Concept

documentversie: 1.0

formaat: A3 X A1 | schaal: 1:200 | fase: Planuitwerking | bladnr. 15 van 19

projectnummer / tekeningnummer: BF6777-TEK-003

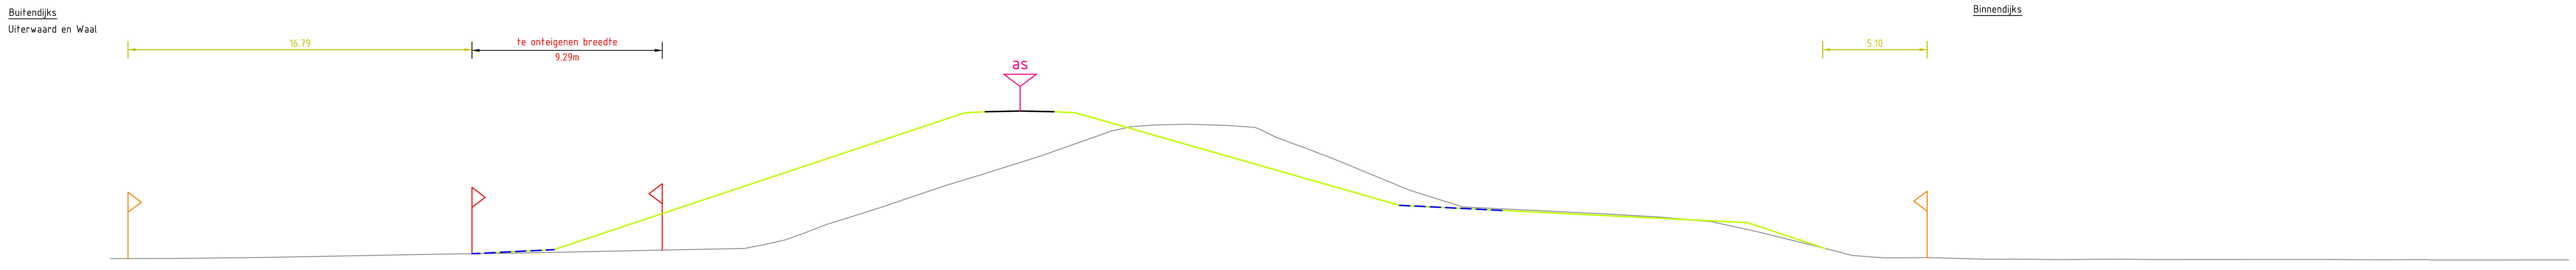

Echteld

Dwarsprofiel DT165.
Schaal 1:200

0 2 4 6 8m
schaal 1:200

Hoogte nieuwe situatie	+6.03 +6.23 +12.92 +12.95 +12.97 +13.00 +12.97 +12.95 +12.92 +8.40 +8.15 +7.55 +6.29 +5.84
Afstand nieuwe situatie	32.35 28.35 8.29 7.69 7.29 5.59 3.89 3.49 2.89 12.93 17.93 29.93 33.69 37.69
Hoogte bestaande situatie	5.79 5.80 5.84 5.86 6.02 6.06 6.12 6.21 6.23 6.48 6.98 7.47 7.86 8.33 8.84 9.55 9.88 10.84 12.04 12.25 12.33 12.36 12.32 12.27 12.07 11.47 10.74 9.27 8.65 8.32 8.27 8.09 8.01 7.82 7.66 7.18 6.37 5.95 5.83 5.84 5.77 5.76 5.75 5.77 5.75 5.75 5.76 5.73 5.75 5.73 5.73
Afstand bestaande situatie	-50.00 -46.83 -43.36 -42.19 -33.86 -30.70 -27.63 -23.36 -22.17 -18.10 -16.29 -15.03 -13.78 -12.28 -10.79 -8.65 -7.54 -4.49 -1.10 0.00 1.56 2.59 3.82 4.87 6.20 7.58 9.54 13.11 14.95 16.01 17.03 20.72 22.30 25.75 27.47 30.08 33.41 35.00 36.63 38.04 41.38 42.62 45.19 47.80 49.70 50.88 57.99 60.67 63.03 68.82 70.00

LEGENDA

Bestaand maaiveld

Beheerstrook of onderhoudsstrook

Drainagekoffer zone

Werkgrens

Nieuw maaiveld nieuwe dijk

as
(weg)as nieuwe dijk

Nieuwe watergang

Constructiezone

Nieuw verharding

6.70
Werkterrein

Bestaande watergang dempen

te onteigenen breedte 5.05m
Onteigeningsgrens

Algemene opmerkingen:

- Maten in meters tenzij anders aangegeven
- Hoogtemaatvoering in meters t.o.v. NAP
- Coördinaten in meters t.o.v. rijksdriehoekenstelsel

versie	omschrijving	getekend	gecontroleerd	akkoord	datum
2.0					
1.0	Eerste uitgave	D. Groen	Q. van Agten	I. Hergarden	16-11-2023

opdrachtgever
WSRL
Waterschap Rivierenland

project
Dijkversterking Neder-Betuwe

omschrijving
Dwarsprofiel
Grondverwerving
Onteigeningstekening

Royal HaskoningDHV
Enhancing Society Together
HaskoningDHV Nederland B.V.
Maritime & Aviation

documentstatus: Concept
documentversie: 1.0

formaat: A3 X A1
schaal: 1:200
fase: Planuitwerking
bladnr. 16 van 19

projectnummer / tekeningnummer
BF6777-TEK-003

Filename : C:\Users\908027\Box\BF6777 - Neder Betuwe Exchange\2.0 Technische processen\2.2 Ontwerpe

Ooij

Dwarsprofiel DT181.
Schaal 1:200

0 2 4 6 8m
schaal 1:200

Hoogte nieuwe situatie	+5.09	+5.29	+12.74	+12.77	+12.79	+12.82	+12.79	+12.77	+12.74	+8.71	+8.65	+8.40	+8.05
Afstand nieuwe situatie	35.52	31.52	9.17	8.57	8.17	6.47	4.77	4.37	3.77	7.51	10.55	15.55	16.53

Hoogte bestaande situatie	5.28	5.25	5.27	5.22	5.23	5.20	5.28	5.27	5.27	5.30	5.41	5.83	4.81	4.14	4.12
Afstand bestaande situatie	-75.90	-72.18	-69.67	-68.07	-66.06	-54.54	-51.08	-49.77	-44.64	-43.33	-42.26	-38.69	-36.50	-35.00	-33.91

Hoogte bestaande situatie	4.17	5.40	5.32	5.27	5.33	5.42	5.50	5.85	6.25	6.80	7.99	9.32	10.54	11.03	12.09
Afstand bestaande situatie	-32.20	-30.04	-28.14	-26.84	-25.38	-23.78	-21.88	-19.33	-17.91	-16.38	-12.58	-8.89	-5.27	-3.78	0.00

Hoogte bestaande situatie	12.17	12.21	12.16	12.17	11.90	11.33	10.54	9.29	8.51	8.14	7.88	7.76	7.47	7.34	7.12
Afstand bestaande situatie	1.28	2.63	4.39	5.43	6.51	7.82	9.95	13.23	15.51	19.46	23.70	25.43	28.96	31.09	32.25

Hoogte bestaande situatie	6.83	6.56	6.20	5.77	5.51	5.37	5.12	5.17	5.21	5.21	5.32	5.36	5.33	5.33	5.34	5.39	5.41
Afstand bestaande situatie	33.84	35.02	36.67	38.29	39.86	41.40	44.37	45.98	47.14	49.67	54.58	56.40	59.02	60.19	61.59	62.95	65.18

LEGENDA

- Bestaand maaiveld
- Nieuw maaiveld nieuwe dijk
- Nieuw verharding
- Beheerstrook of onderhoudsstrook
- as — (weg)as nieuwe dijk
- 6.70 — Werkterrein
- Drainagekoffer zone
- Nieuwe watergang
- Bestaande watergang dempen
- Werkgrens
- Constructiezone
- te onteigenen breedte 5.05m — Onteigeningsgrens

Algemene opmerkingen:

- Maten in meters tenzij anders aangegeven
- Hoogtemaatvoering in meters t.o.v. NAP
- Coördinaten in meters t.o.v. rijksdriehoekenstelsel

versie	omschrijving	getekend	gecontroleerd	akkoord	datum
2.0					
1.0	Eerste uitgave	D. Groen	Q. van Agten	I. Hergarden	16-11-2023

opdrachtgever: WSRL

Waterschap Rivierenland

project: Dijkversterking Neder-Betuwe

omschrijving:
Dwarsprofiel
Grondverwerving
Onteigeningstekening

Royal HaskoningDHV
Enhancing Society Together
HaskoningDHV Nederland B.V.
Maritime & Aviation

documentstatus: Concept
documentversie: 1.0

formaat	schaal	fase	bladnr.	van
A3 X A1	1:200	Planuitwerking	17	19

projectnummer / tekeningnummer: BF6777-TEK-003

Filename : C:\Users\908027\Box\BF6777 - Neder Betuwe Exchange\2.0 Technische processen\2.2 Ontwerpe...

Ooij

Dwarsprofiel DT192.

Schaal 1:200

0 2 4 6 8m

schaal 1:200

Hoogte nieuwe situatie	+3.58, +5.95, +6.00, +6.20, +12.69, +12.72, +12.74, +12.77, +12.74, +12.72, +12.69, +8.63, +8.58, +8.33, +7.98
Afstand nieuwe situatie	37.79, 32.38, 30.38, 26.38, 6.91, 6.31, 5.91, 4.21, 2.51, 2.11, 1.51, 9.85, 12.89, 17.89, 18.87
Hoogte bestaande situatie	6.08, 6.05, 5.81, 5.31, 3.72, 3.47, 3.13, 3.01, 2.91, 2.91, 2.95, 3.12, 3.12, 3.20, 3.27, 3.72, 3.88, 5.42, 6.78, 7.21, 7.54, 7.64, 7.68, 7.70, 7.78, 8.00, 8.63, 9.07, 9.52, 9.95, 10.53, 11.11, 11.59, 12.07, 12.15, 12.10, 12.01, 11.50, 10.96, 10.00, 8.97, 8.59, 8.43, 8.30, 8.18, 8.04, 7.97, 7.89, 7.82, 7.75, 7.73, 7.45, 7.11, 6.72, 6.07, 5.65, 5.42, 5.27, 5.18, 5.15, 5.15, 5.12, 5.05, 4.90, 4.90, 4.93, 4.96
Afstand bestaande situatie	-75.00, -74.82, -73.66, -72.23, -65.96, -64.03, -60.56, -56.55, -51.96, -49.34, -45.70, -41.78, -40.67, -37.49, -35.51, -33.25, -31.00, -28.37, -25.56, -24.04, -22.15, -21.08, -18.96, -17.75, -16.51, -14.86, -12.43, -11.03, -9.64, -8.38, -6.24, -4.12, -2.57, 0.00, 1.82, 3.62, 4.74, 6.29, 7.53, 10.16, 13.21, 14.49, 16.92, 18.66, 20.07, 22.35, 23.47, 24.58, 25.68, 26.91, 28.66, 30.04, 31.29, 32.81, 34.95, 36.30, 37.44, 38.95, 41.13, 42.27, 43.83, 45.25, 48.63, 56.52, 59.29, 60.65, 64.29

LEGENDA

- Bestaand maaiveld
- Beheerstrook of onderhoudsstrook
- Drainagekoffer zone
- Werkgrens
- Nieuw maaiveld nieuwe dijk
- (weg)as nieuwe dijk (as)
- Nieuwe watergang
- Constructiezone
- Nieuw verharding
- Werkterrein (6.70)
- Bestaande watergang dempen
- Onteigeningsgrens (te onteigenen breedte 5.05m)

Algemene opmerkingen:

- Maten in meters tenzij anders aangegeven
- Hoogtemaatvoering in meters t.o.v. NAP
- Coördinaten in meters t.o.v. rijksdriehoekenstelsel

versie	omschrijving	getekend	gecontroleerd	akkoord	datum
2.0					
1.0	Eerste uitgave	D. Groen	Q. van Agten	I. Hergarden	16-11-2023

opdrachtgever: WSRL — Waterschap Rivierenland

project: Dijkversterking Neder-Betuwe

omschrijving:
Dwarsprofiel
Grondverwerving
Onteigeningstekening

Royal HaskoningDHV — Enhancing Society Together — HaskoningDHV Nederland B.V. Maritime & Aviation

documentstatus: Concept | documentversie: 1.0

formaat: A3 X A1 | schaal: 1:200 | fase: Planuitwerking | bladnr. 18 | van 19

projectnummer / tekeningnummer: BF6777-TEK-003

Ooij

Dwarsprofiel DT196.
Schaal 1:200

0 2 4 6 8m
schaal 1:200

Hoogte nieuwe situatie	+5.26	+5.46	+12.68	+12.73	+12.76	+12.73	+12.68	+8.36	+8.11
Afstand nieuwe situatie	34.44	30.44	8.78	7.78	6.28	4.78	3.78	11.34	16.34

Hoogte bestaande situatie	Afstand bestaande situatie
3.98	-75.00
4.07	-73.68
4.78	-71.94
5.58	-70.93
5.79	-69.84
5.68	-66.19
5.45	-58.99
5.33	-56.95
5.23	-53.44
5.22	-50.63
5.26	-44.29
5.20	-38.65
5.21	-37.32
5.23	-35.52
5.28	-33.33
5.47	-25.84
5.50	-24.41
5.57	-21.37
5.87	-20.17
6.19	-18.84
6.82	-17.12
7.19	-16.05
7.71	-14.52
8.17	-13.19
8.90	-11.09
9.99	-7.95
11.05	-4.12
11.86	-1.10
12.09	0.00
12.19	1.69
12.20	3.30
12.21	4.31
11.93	5.68
11.25	7.37
10.80	8.51
10.16	10.12
9.58	11.53
8.75	13.45
8.29	14.53
8.15	16.62
7.95	19.00
7.84	21.34
7.77	22.54
7.63	25.16
7.54	26.79
7.37	31.36
7.31	32.54
7.16	34.83
6.68	37.04
6.35	38.44
6.15	39.61
5.95	41.32
5.83	43.03
5.70	45.16
5.49	47.59
5.39	48.59
5.41	50.62
5.19	51.92
5.01	53.23
4.98	54.51
5.01	55.54
4.90	56.78
4.64	58.00
4.64	59.10
4.85	60.44
4.99	61.75
5.01	62.84
5.04	64.12
5.02	65.92

LEGENDA

- Bestaand maaiveld
- Nieuw maaiveld nieuwe dijk
- Nieuw verharding
- Beheerstrook of onderhoudsstrook
- (weg)as nieuwe dijk (as)
- Werkterrein (6.70)
- Drainagekoffer zone
- Nieuwe watergang
- Bestaande watergang dempen
- Werkgrens
- Constructiezone
- Onteigeningsgrens (te onteigenen breedte 5.05m)

Algemene opmerkingen:

- Maten in meters tenzij anders aangegeven
- Hoogtemaatvoering in meters t.o.v. NAP
- Coördinaten in meters t.o.v. rijksdriehoekenstelsel

versie	omschrijving	getekend	gecontroleerd	akkoord	datum
2.0					
1.0	Eerste uitgave	D. Groen	Q. van Agten	I. Hergarden	16-11-2023

opdrachtgever: WSRL — Waterschap Rivierenland

project: Dijkversterking Neder-Betuwe

omschrijving: Dwarsprofiel Grondverwerving Onteigeningstekening

Royal HaskoningDHV — Enhancing Society Together — HaskoningDHV Nederland B.V. Maritime & Aviation

documentstatus: Concept

documentversie: 1.0

formaat: A3 X A1 | schaal: 1:200 | fase: Planuitwerking | bladnr. 19 van 19

projectnummer / tekeningnummer: BF6777-TEK-003