


Gemeente Woerden

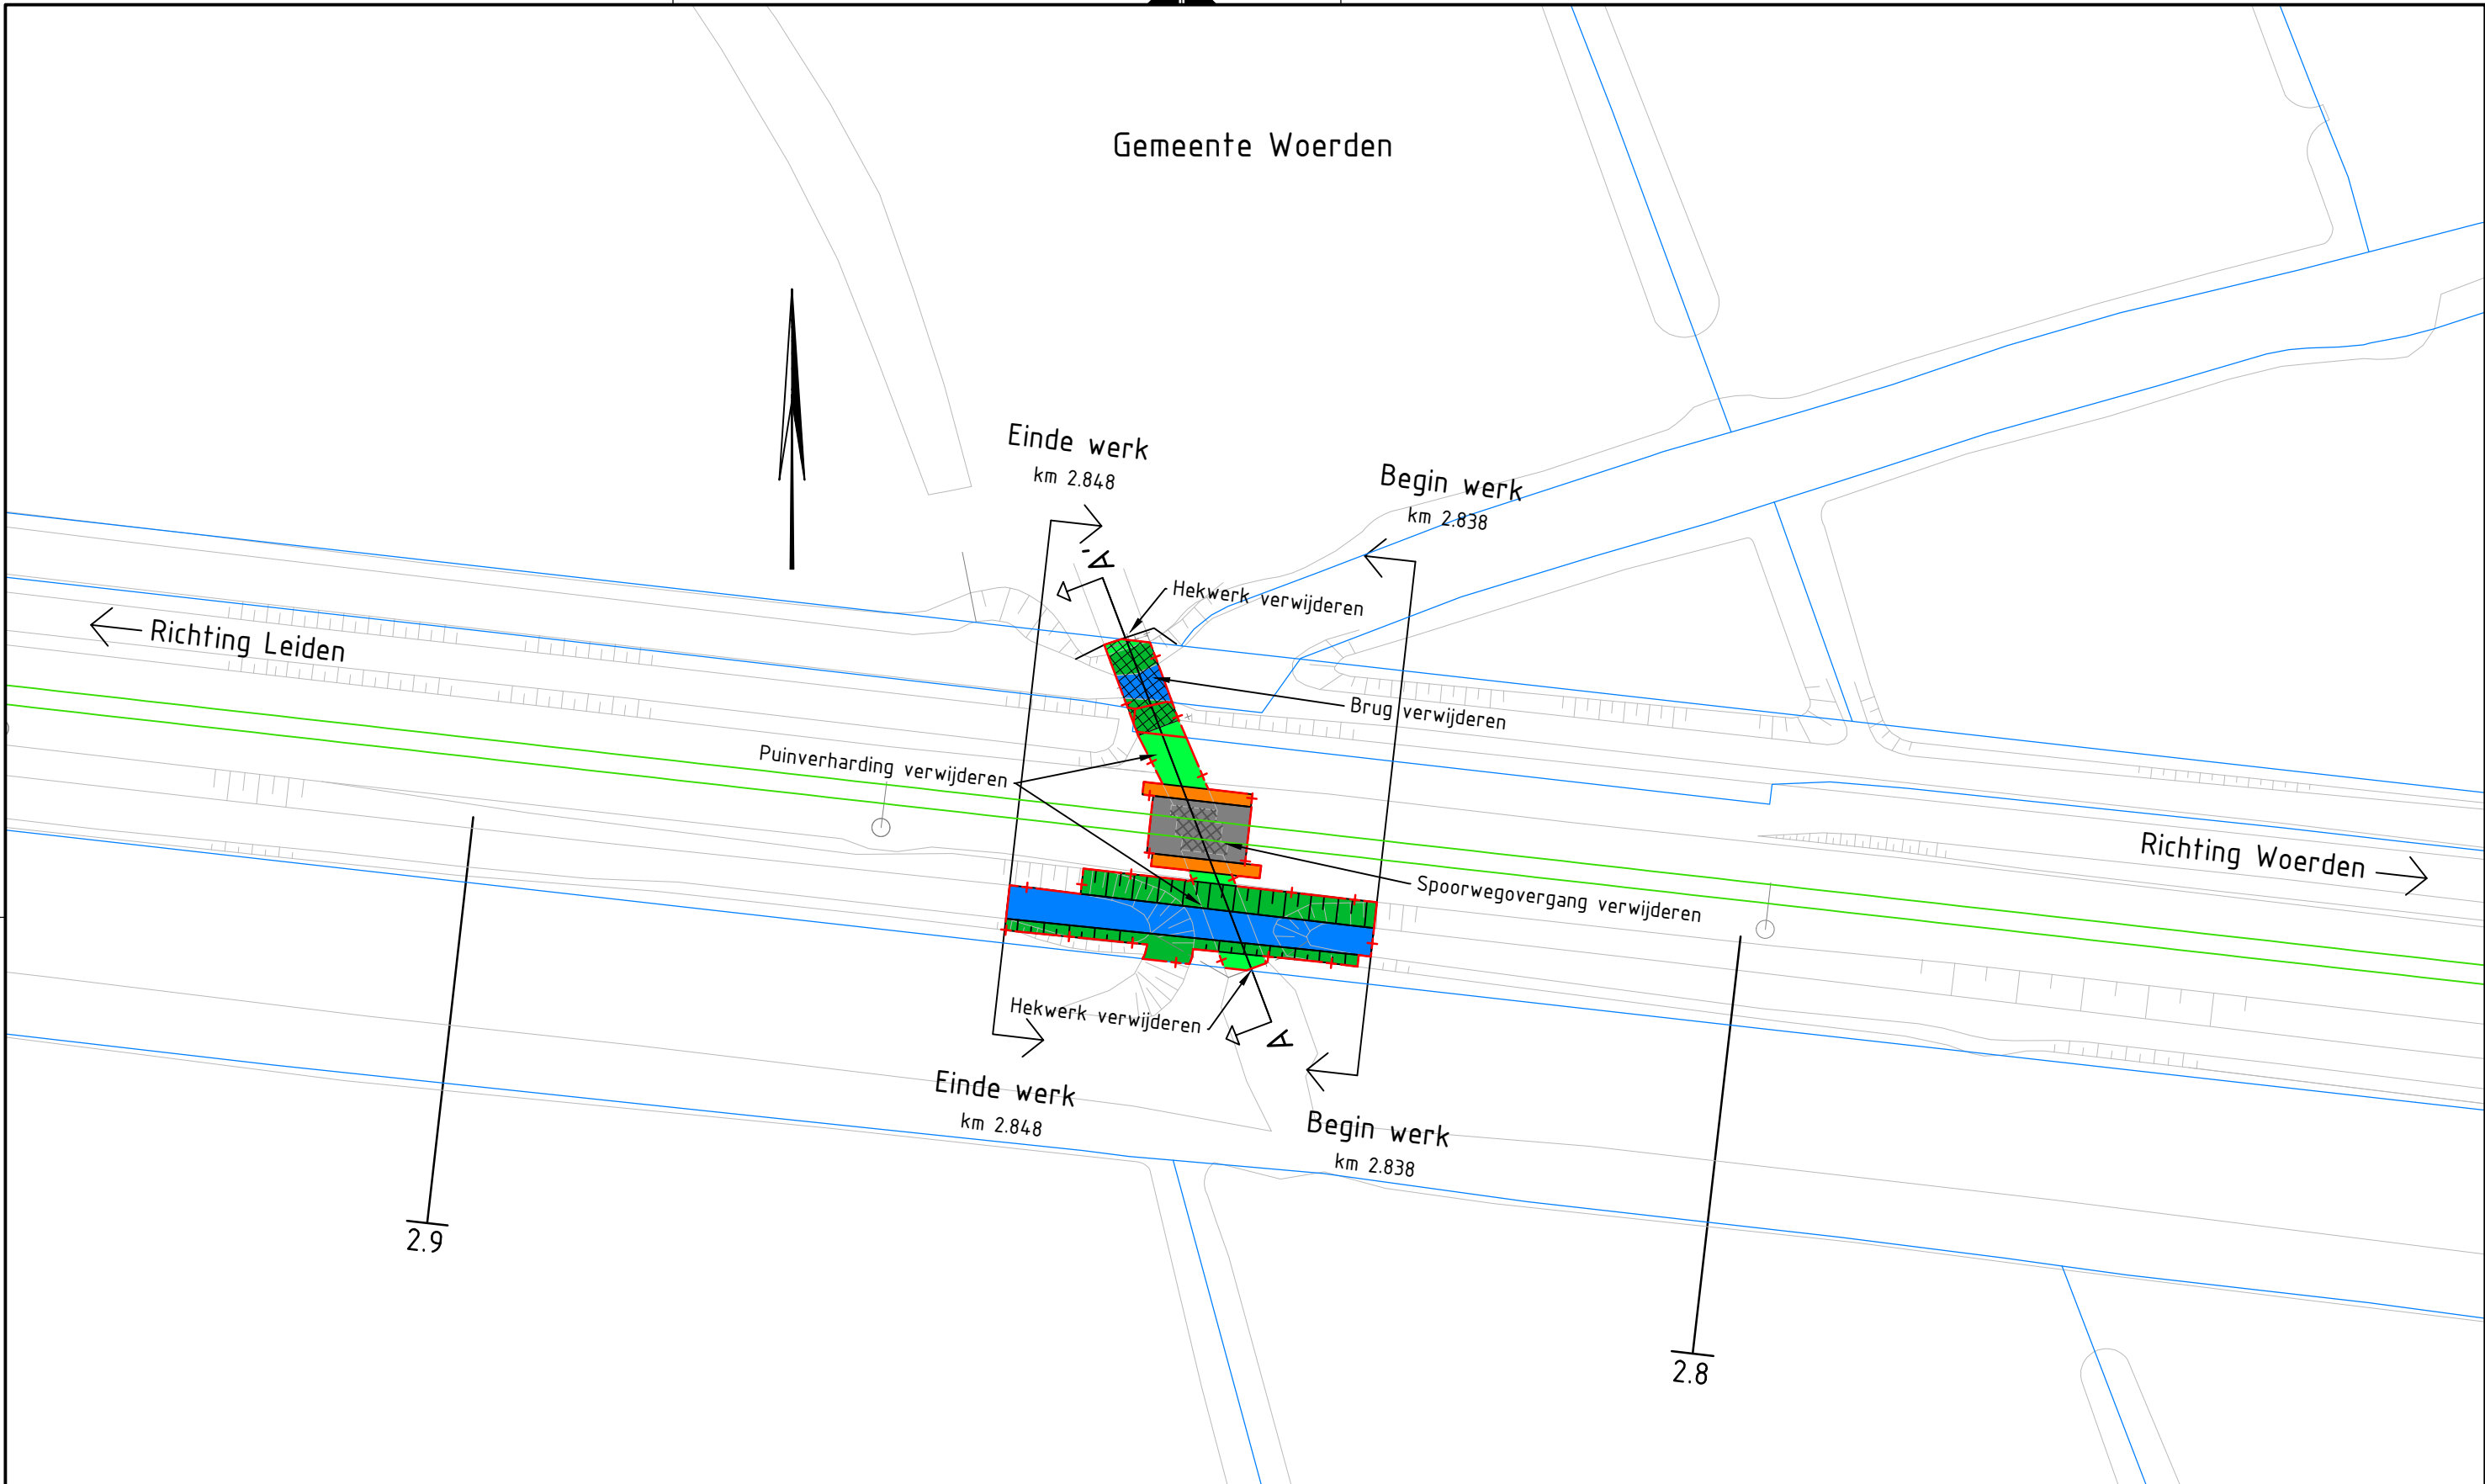

Legenda

- + - + - + - + - + Onteigeningsgrens
- Kadastrale perceelsgrenzen
- Saneren
- Dwarsprofiel aanduiding
- Berm
- Taludhelling
- Water
- Spoor inclusief ballast
- Porfierpad/schouwpad

Oprachtgever

ProRail

Project
Administratieve onteigening NABO Woerden km 2.844

Onderdeel
Situatietekening



| Tekeningnummer | Formaat | Schaal | Geo | Km | Blad | Rev | Fase | Status |
|------------------------|--------------|------------|---------------------|---------------------|----------------|-----|------|------------|
| 51016652-W400-11-02-01 | A3 | 1:50 | 102 | 2.800 - 2.900 | 1 van 1 | 5.0 | | Definitief |
| Projectnummer | Besteknummer | Datum | Getekend | Gecontroleerd | Vrijgegeven | | | |
| 51016652 | | 03-10-2023 | Wouter Nijenmanting | Erik van der Eerden | Renske Devilee | | | |

