


Dwarsprofiel A-A'

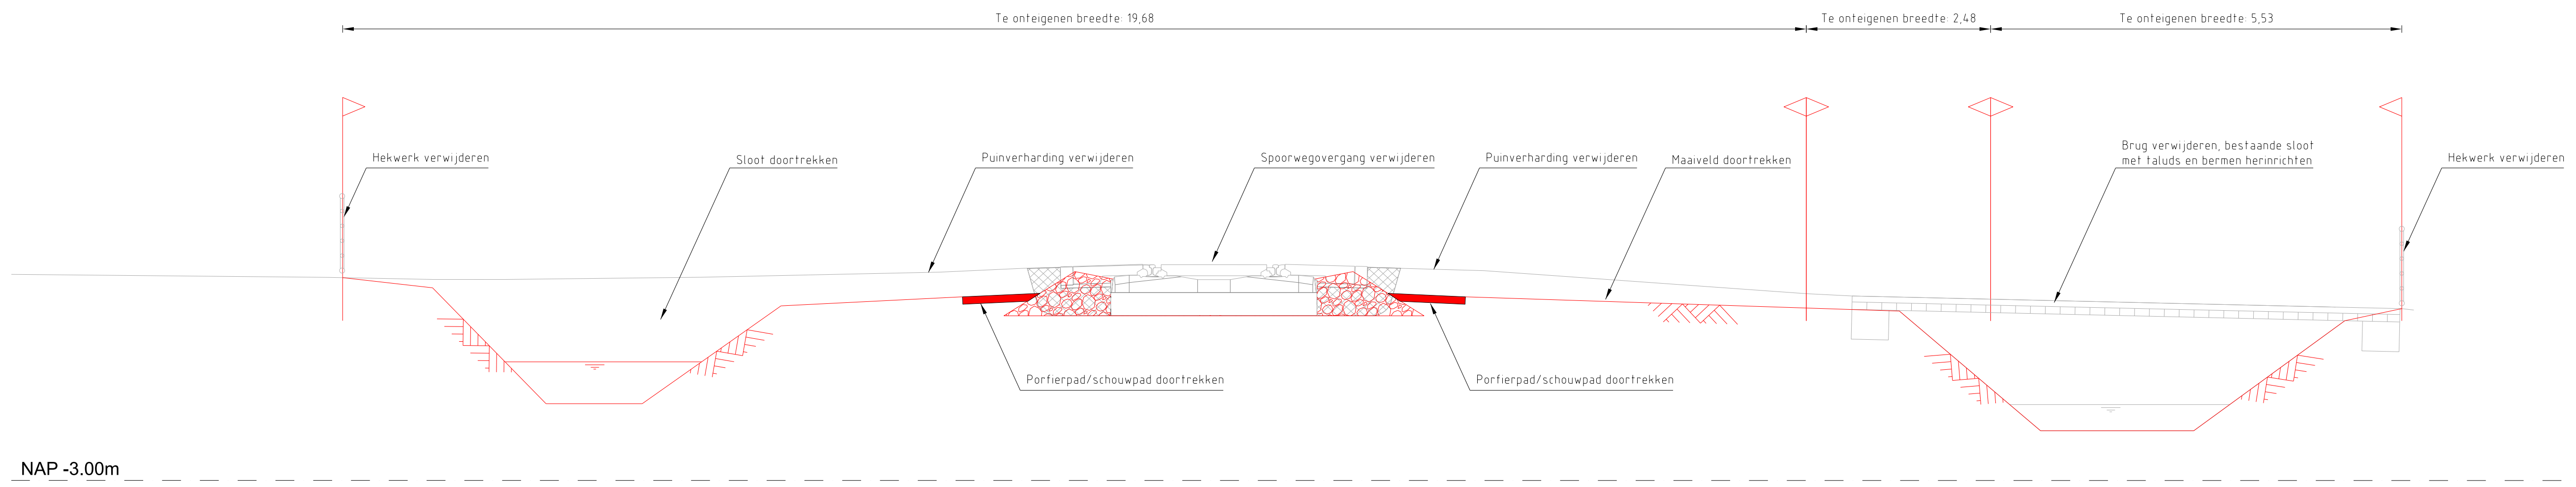

- Legenda**
- Bestaand dwarsprofiel (Existing cross-section)
 - Nieuw dwarsprofiel (New cross-section)
 - Onteigeningsgrens (Acquisition boundary)

Opdrachtgever										
ProRail										
Project										
Administratieve onteigening NABO Woerden km 2.844										
Onderdeel										
Dwarsprofieltekening										
Tekeningnummer	Formaat	Schaal	Geo	Km	Blad	Rev	Fase	Status		
51016652-W400-11-03-01	A4x4	1:50	102	2.800 - 2.900	1 van 1	6.0		Definitief		
Projectnummer	Besteknummer	Datum	Gekeurd	Gecontroleerd	Vrijgegeven					
51016652		13-03-2024	Wouter Nijmanmanting	Erik van der Eerden	Renske Devilee					

