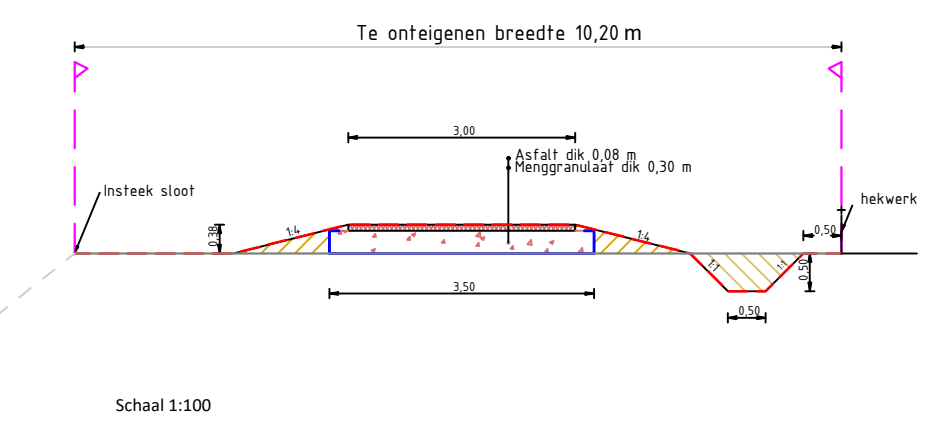
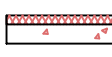

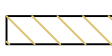



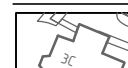









Begin fietspad Oortjespad - aansluiting Van Teylingenweg

zie blad 2



- VERKLARING:**
-  FIETSPAD, Asfalt met fundering
  -  BERM
  -  SLOOT
  -  ONTEIGENINGSGRENS
  -  PROFIEL VOOR AANLEG FIETSPAD
  -  PROFIEL NA AANLEG FIETSPAD

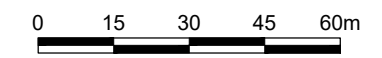- VERKLARING:**
-  SITUATIE
  -  FIETSPAD
  -  BERM
  -  TALUD
  -  SLOOT
  -  ONTEIGENINGSGRENS
  -  KADASTRALE PERCEELGRENS



D0	16-11-2023	Definitief		JvM
Nr	Datum		Wijziging	Tek

**Gemeente Woerden**

Onteigening fietspad Oortjespad gemeente Woerden

Situatietekening met dwarsprofiel

Tekeningnummer 488783-Si

Tekenaar: John van Meggelen  
Projectleider: Albert Schurer

Schaal: 1:1000  
Formaat: A3  
1 IN 2  
Wijz. nr.

Status: Definitief  
www.anteagroup.nl

