

Verklaring

E	Euro	50.000 Ltr. afm. 2.500x10.640 tankers 86630-966 tankcoert. 900387 OVB nr. 01601
U	Ultimate	40.000 Ltr. afm. 2.500x8.600 tankers 86630-042 tankcoert. 900395 OVB nr. 01621
UD	Ultimate Diesel	30.000 Ltr. afm. 2.500x8.600 tankers 86630-146 tankcoert. 900396 OVB nr. 01641
D	Diesel	50.000 Ltr. afm. 2.500x10.640 tankers 86640-042 tankcoert. 900398 OVB nr. 01631
D	Diesel	40.000 Ltr. afm. 2.500x8.600 tankers 86630-041 tankcoert. 900394 OVB nr. 01611


lm	Lichtmast
sk	Straatloek
rk	Trottoerdek

LEGENDA:

	Terreingrens
	Brandweeringang
	Toegang
	Beton tegels grijs
	Beton klinkers
	Vloeistofdichte verharding (Shell LTP)
	Vloeistofdichte verharding (Shell LTP)
	Gras
	Asfalt

TERREIN OPPELVAK 7947 m²
Kadastrale gegevens: parcel name / sectie x, perceel xxxxx

De aannemer is verantwoordelijk de juiste maatvoering te controleren en te bevestigen voordat tot uitvoering wordt overgegaan.
 Alle aanpassingen of veranderingen ten opzichte van het oorspronkelijke ontwerp moeten vooraf worden goedgekeurd door de verantwoordelijke AECOM Project Manager voordat tot uitvoering wordt overgegaan.

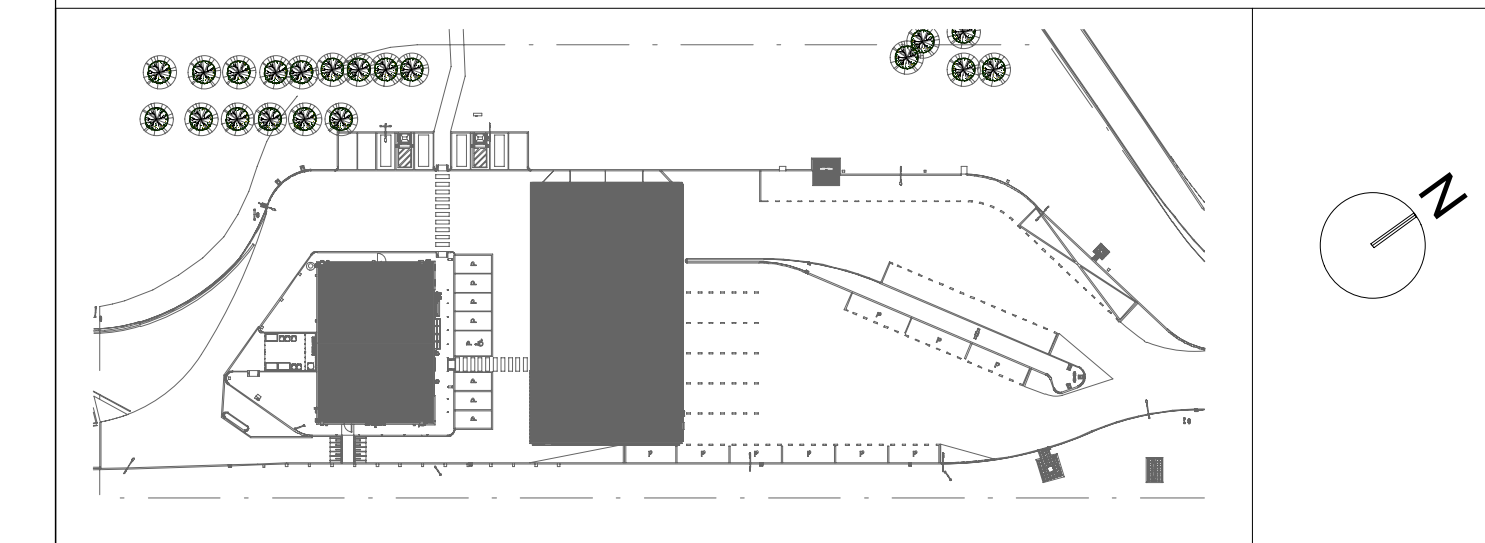

A1	11.10.2023	NI		AECOM
Revisie	Datum	Beoordeling		DOOR
Shell Nederland Verkoopmaatschappij B.V. Willem 301 Oude Post 3317 AL Soestdijk, Nederland All rights reserved.		AECOM Netherlands B.V. Oude Meentweg 17 2412 SC Oude Meent, Netherlands In collaboration with AECOM Romania www.aecom.com		
Project: BP Station De Kroon Rijksweg A27 3433 NV Nieuwegein		Bereikt: SITUATIEKENING Plattegrond begane grond Bestaan		
Gekeurd	Gecontroleerd	Goedgekeurd	Schaal	Formaat
ADu'Ono	GDu	PVe	1:200	A0
Locatie nummer	US nummer	Discipline	Tekeningnummer	Project Fase
MLxxxx	xxxxxx	A	1102	NI