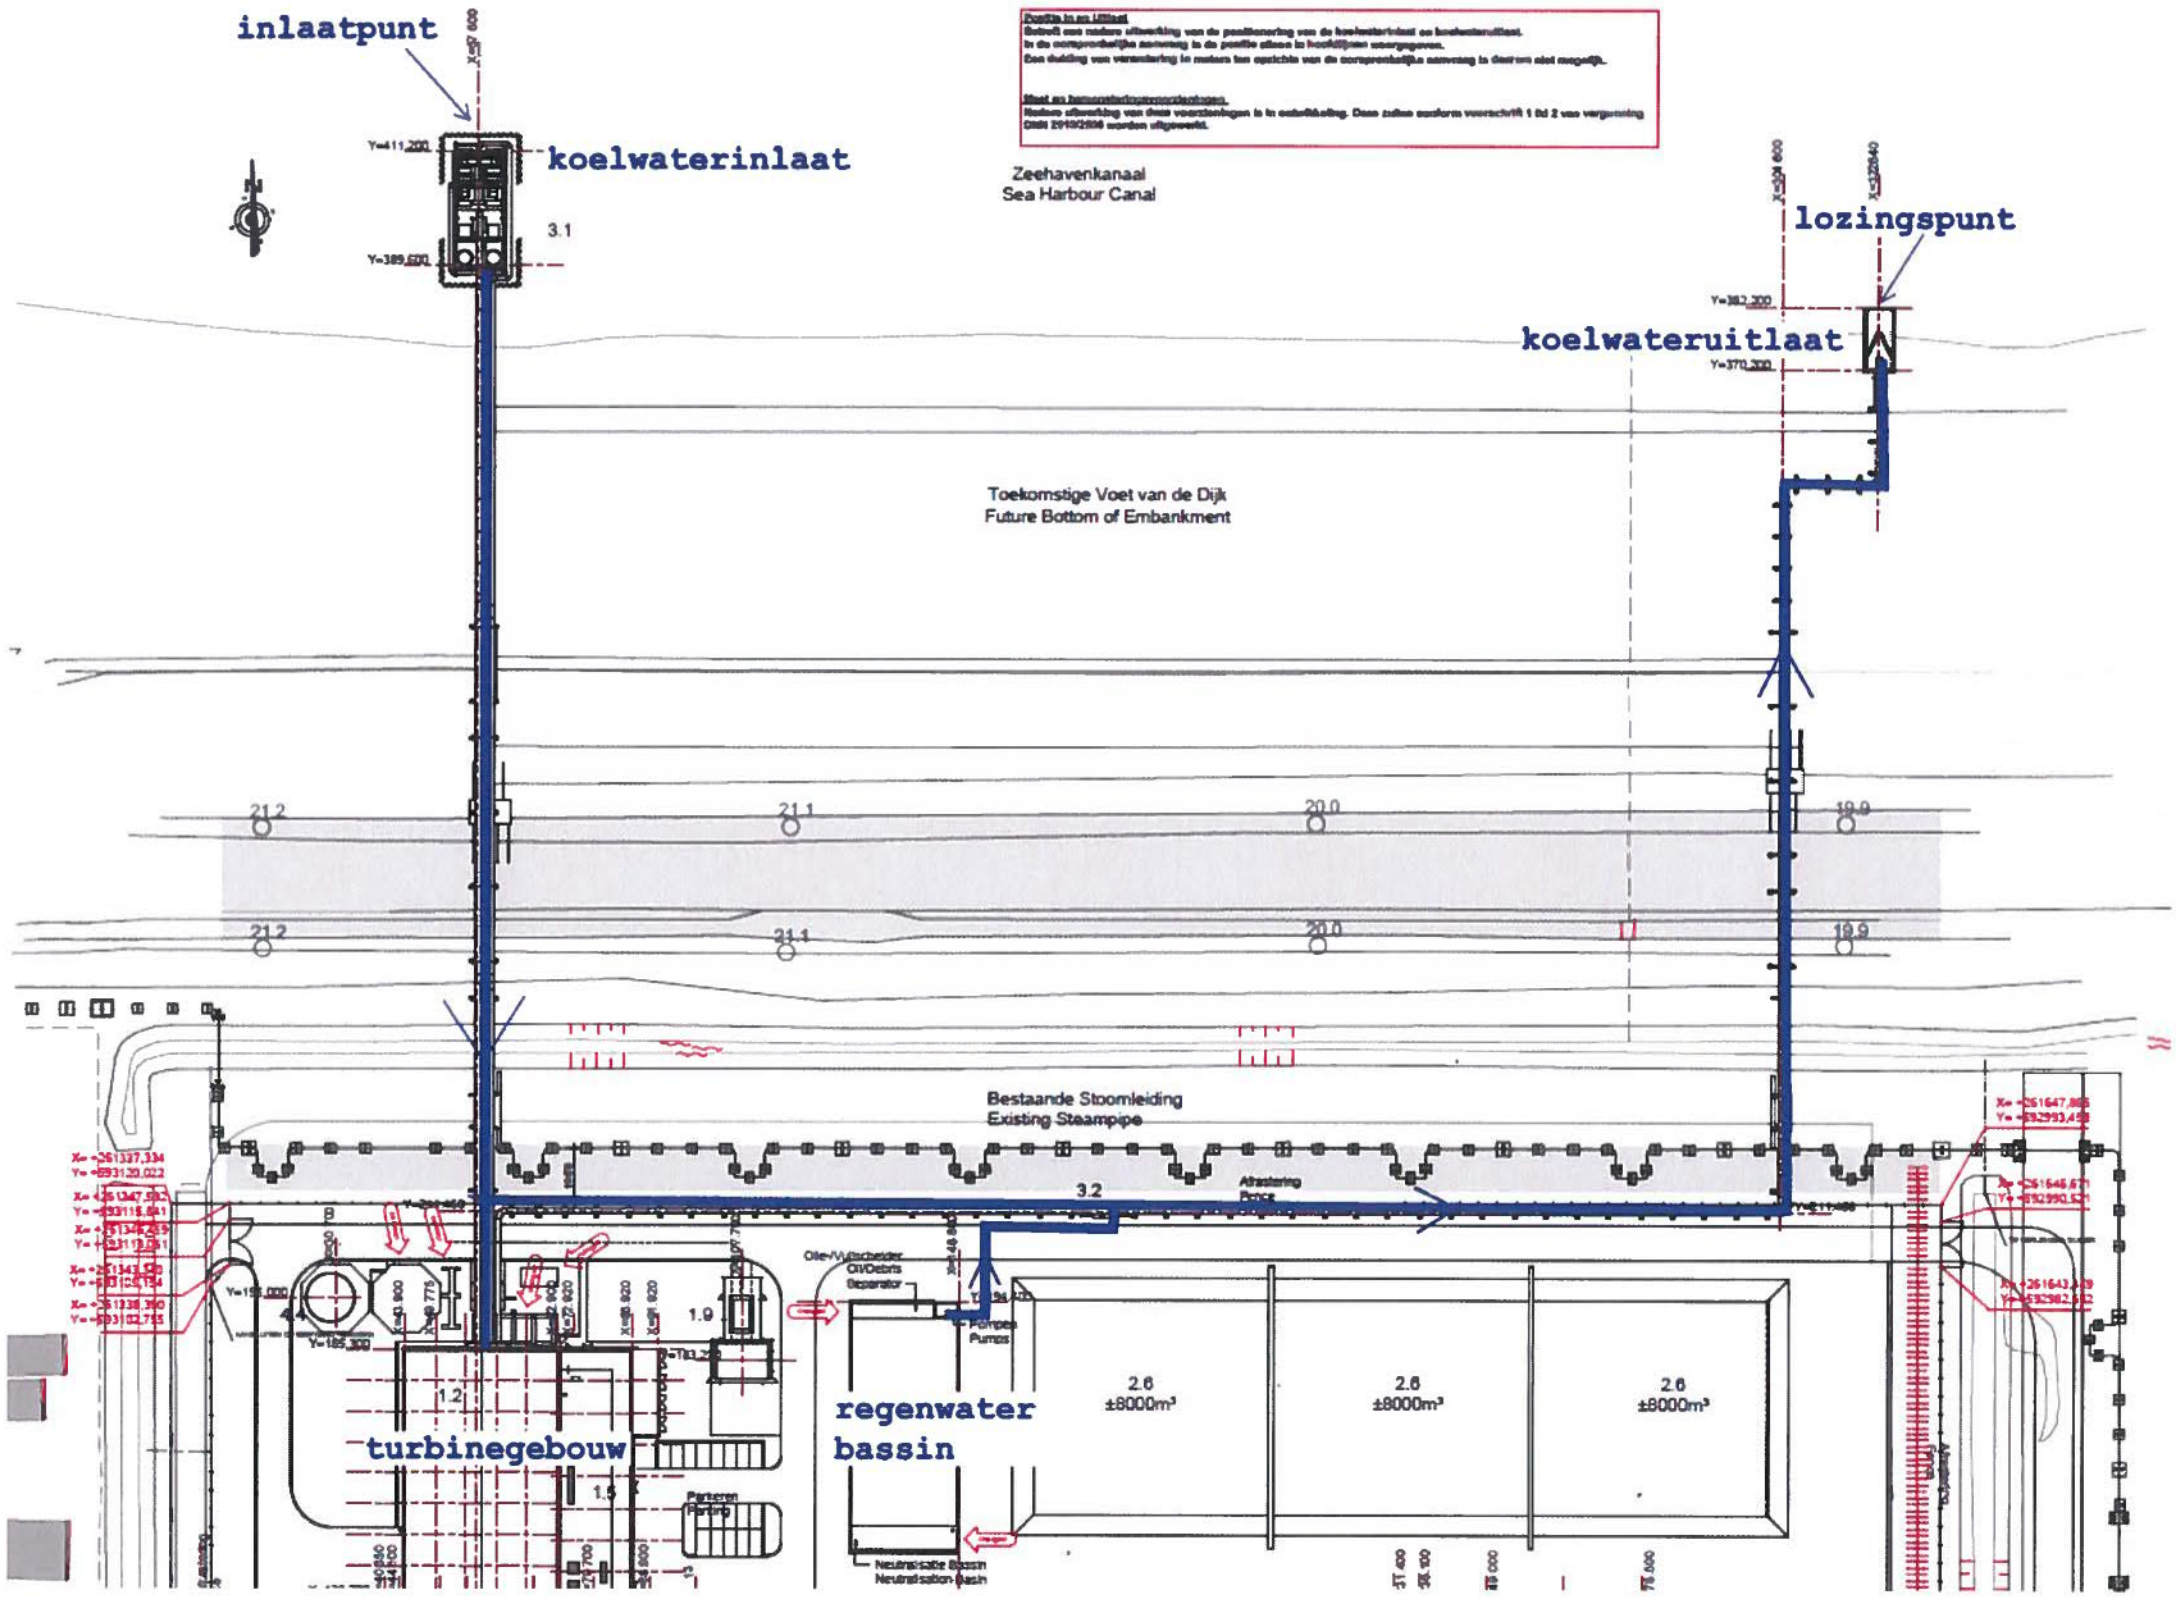Bijlage 5. Situatietekening